


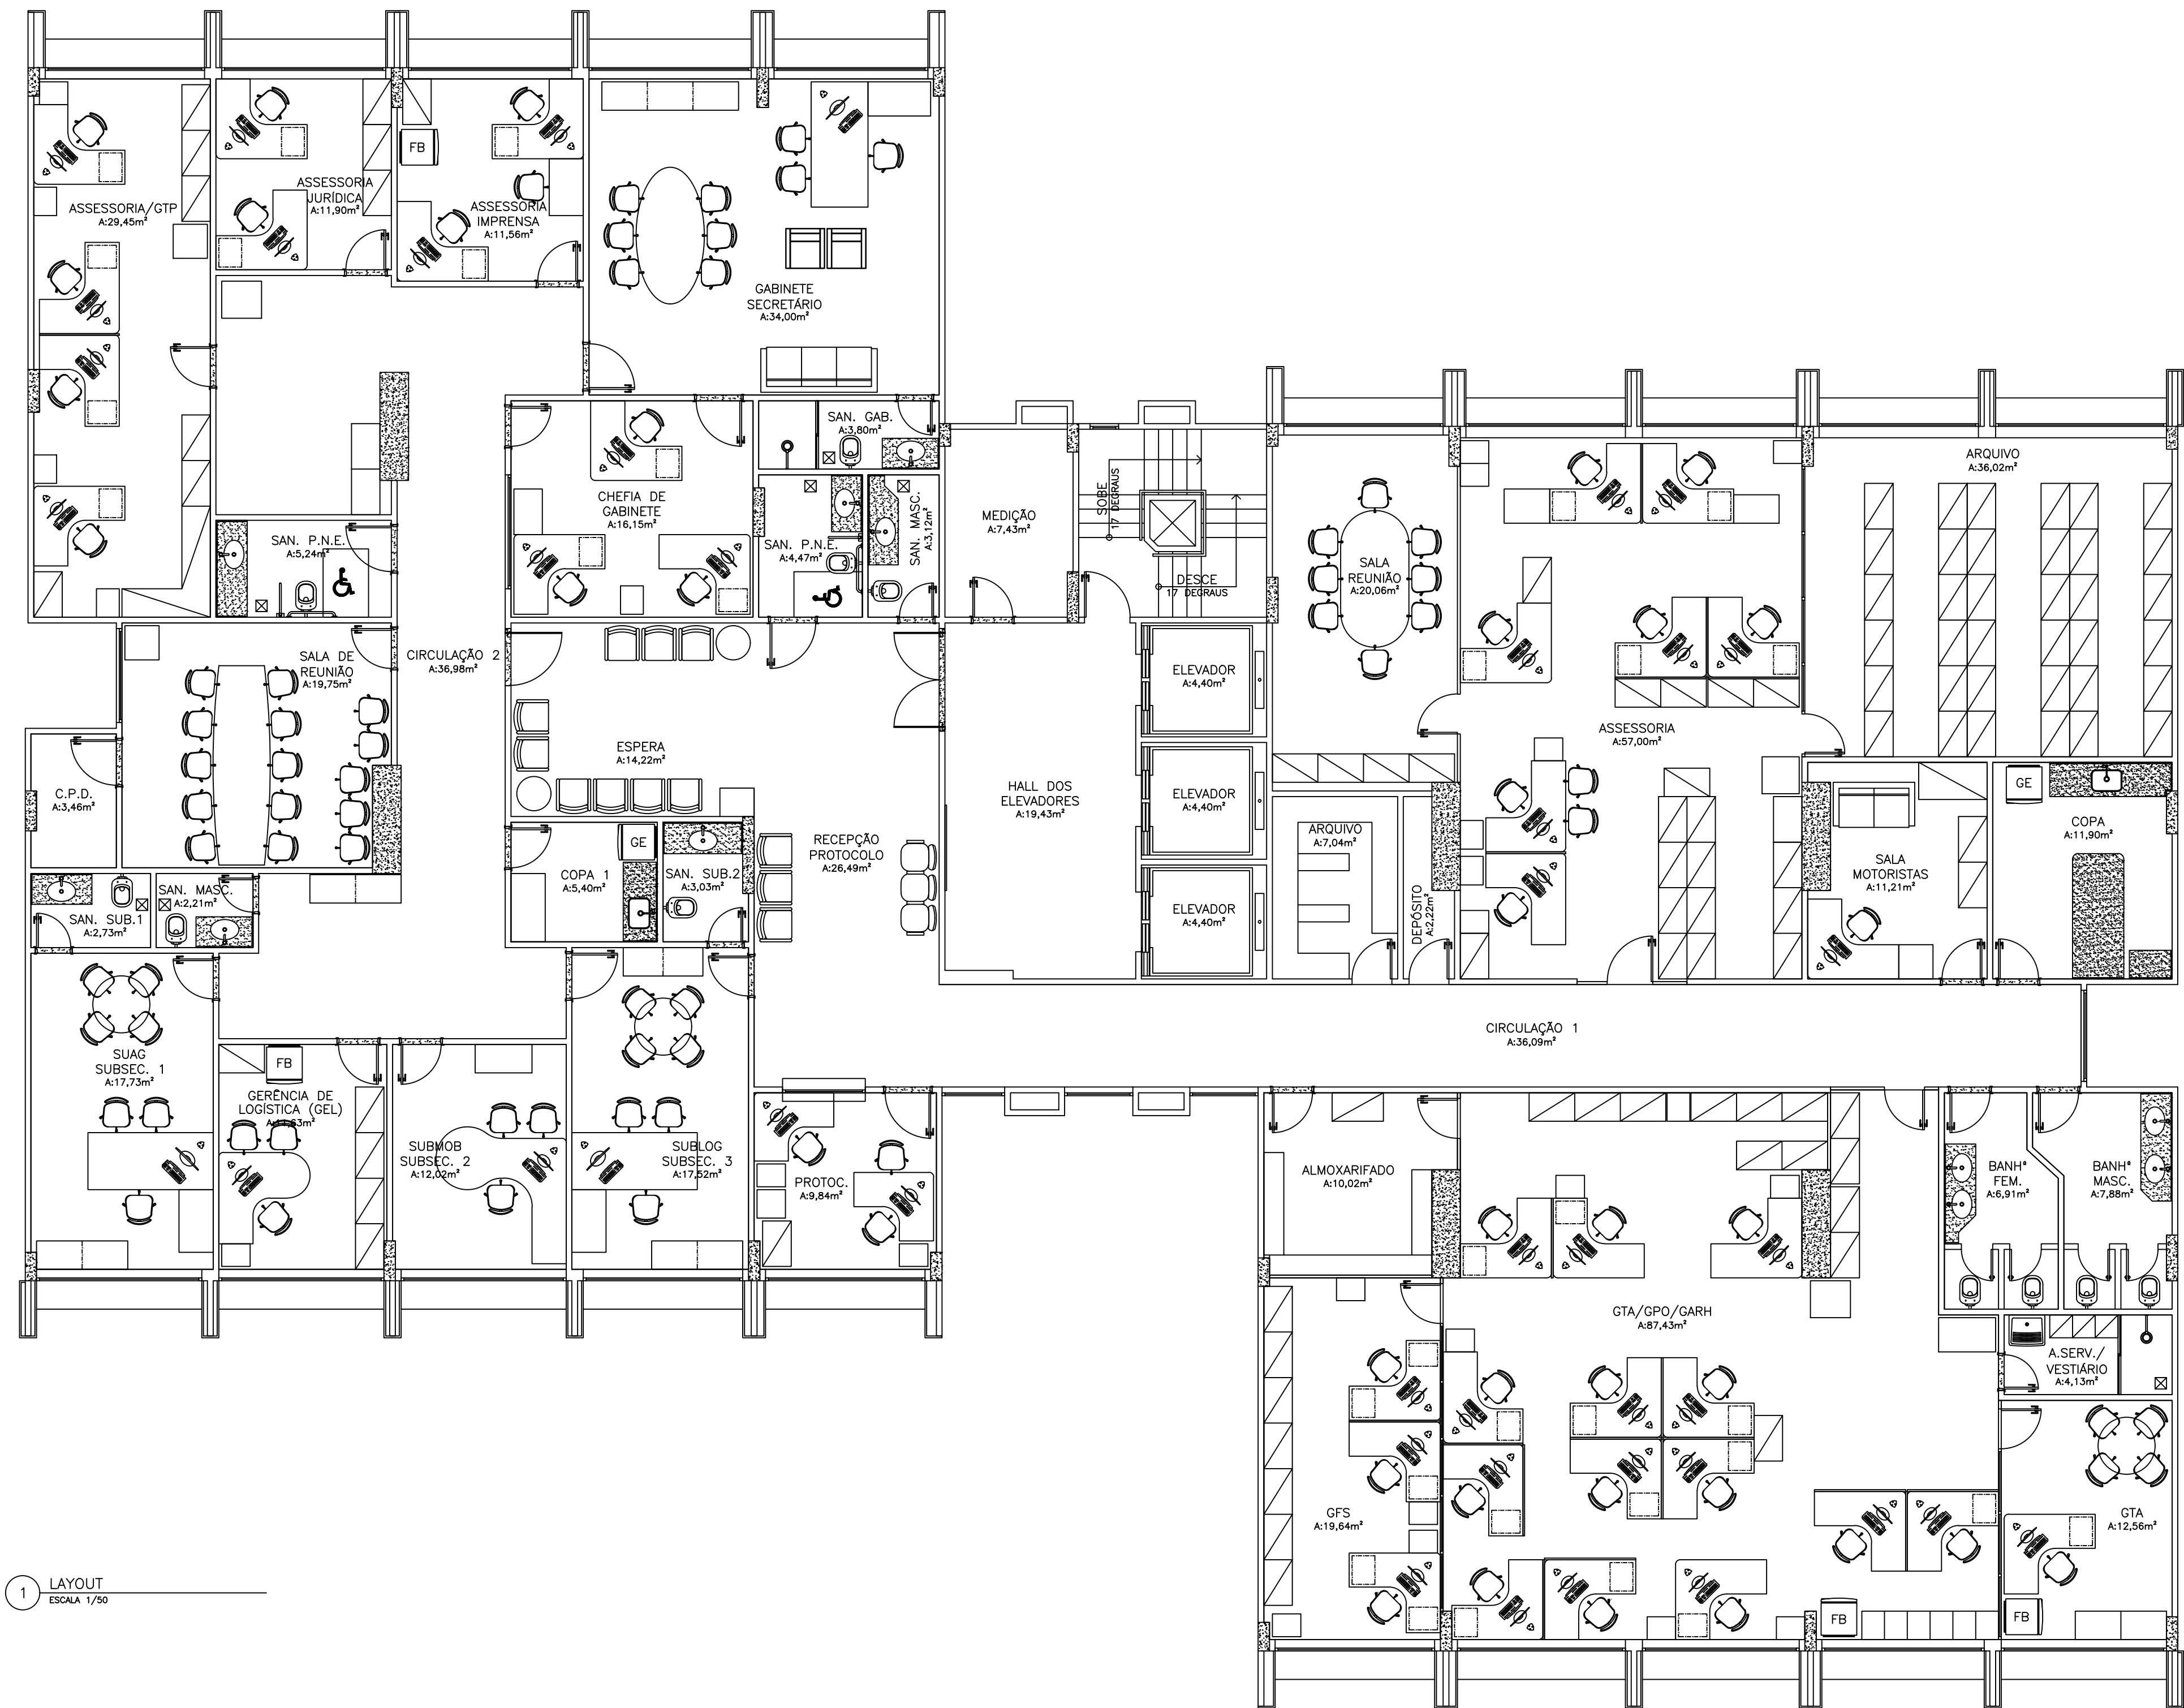

1 LAYOUT  
ESCALA 1/50



GOVERNO DO ESTADO DO ESPÍRITO SANTO  
SECRETARIA DE MOBILIDADE E INFRAESTRUTURA-SEMOBI

EMPREENHAMENTO: SEDE DA SEMOBI

PROJETO: LAYOUT

LOCAL: AV. NOSSA SENHORA DA PENHA, 714, ED. RS TRADE TOWER, SEXTO ANDAR  
VITORIA-ES

TÍTULO: PLANTA BAIXA  
LAYOUT

ARQUIVO: SEMOBI-LAYOUT-DE-001

DATA: OUT/2023

ESCALA: 1:50

FORMATO: A1

UNIDADE: cm

Nº DA FOLHA:  
01  
TOTAL DE FOLHAS:  
01



**INFORMAÇÕES DO DOCUMENTO**

Documento capturado em 05/06/2025 10:06:05 (HORÁRIO DE BRASÍLIA - UTC-3)  
por JANINY CASAGRANDE (CHEFE GRUPO DE ADMINISTRACAO E RECURSOS HUMANOS QCE-05 - GARH - SEMOBI  
- GOVES)  
Valor Legal: CÓPIA SIMPLES | Natureza: DOCUMENTO NATO-DIGITAL

A disponibilidade do documento pode ser conferida pelo link: <https://e-docs.es.gov.br/d/2025-4DPFTS>