
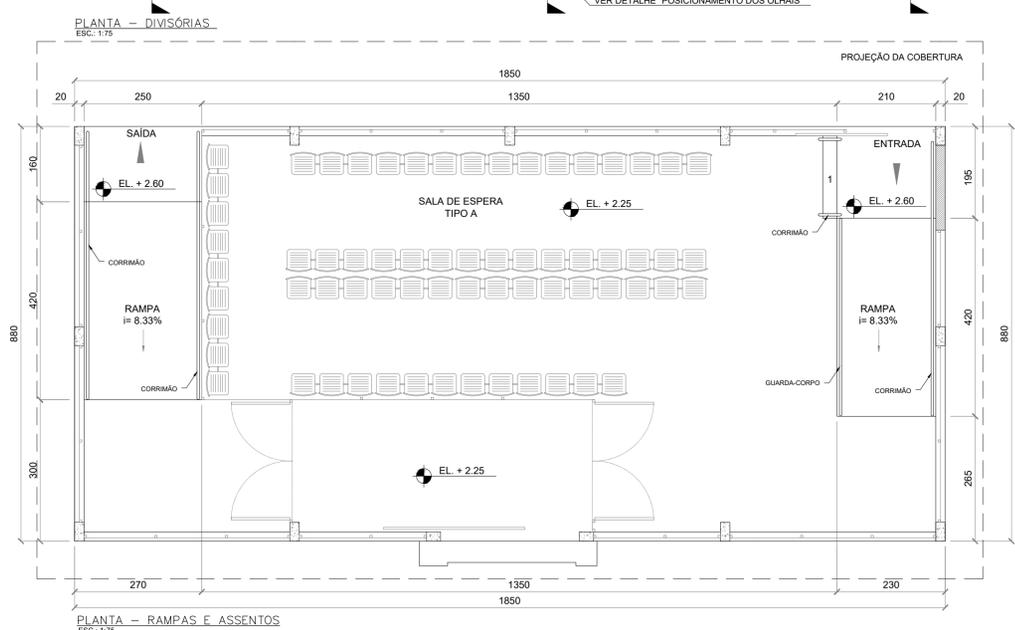
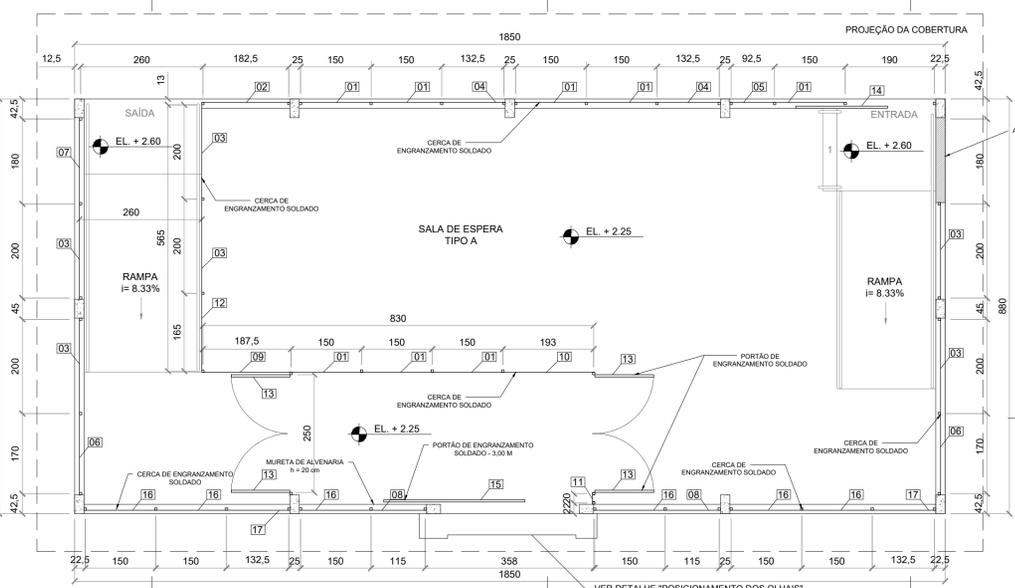
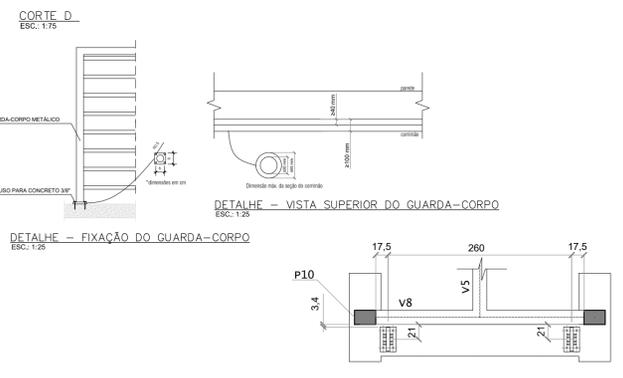
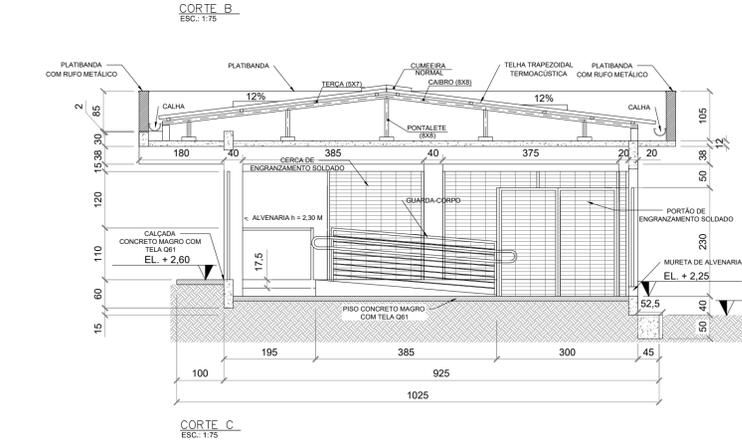
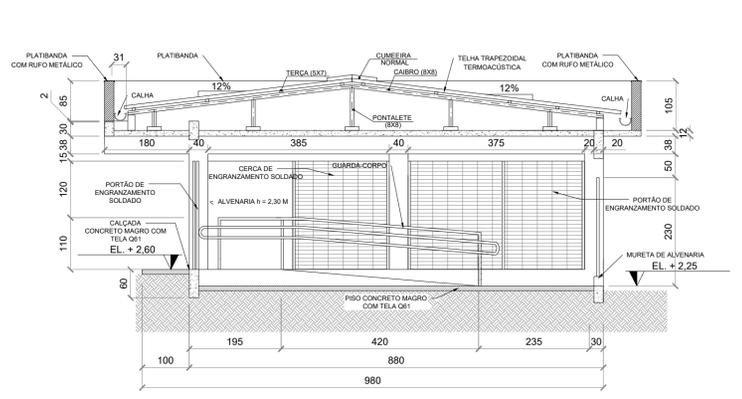
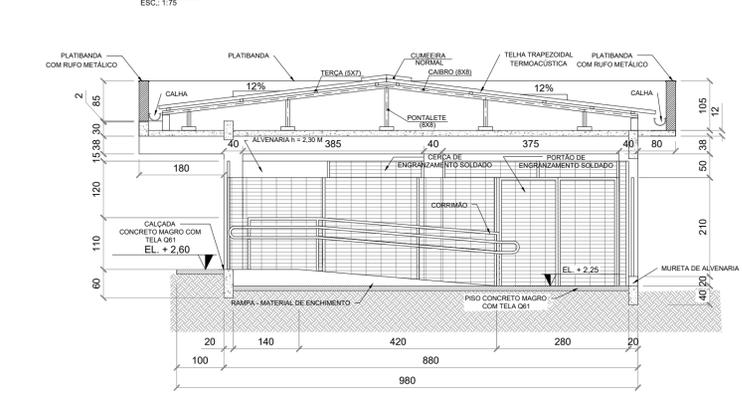


DESCRIÇÃO	QUANT.
- CERCA DE ENGRANZAMENTO SOLDADO	118.46 m <sup>2</sup>
- CADEIRA LONGARINA - KIT DE 3 LUGARES	22.00 un.
- CORRIMÃO	11.90 m
- GUARDA-CORPO h=1,10 m	4.15 m
- PORTÃO CORREDIÇÃO DE ENTRADA - ENGRANZAMENTO SOLDADO 2,25 x 1,95 m	1.00 un.
- PORTÃO CORREDIÇÃO DA PASSARELA / ENGRANZAMENTO SOLDADO 2,25 x 3,0 m	1.00 un.
- PORTÃO DUPLA ABERTURA - ENGRANZAMENTO SOLDADO 2,25 x 2,5 m	2.00 un.
- PAINEL SOLAR 325 WP (2 m x 1 m) OU EQUIVALENTE	8.00 un.
- PAREDE DE ALVENARIA h=2,30 m	4.14 m <sup>2</sup>
- MURETA DE ALVENARIA h=0,20 m (desconsiderando revestimento)	2.83 m <sup>2</sup>

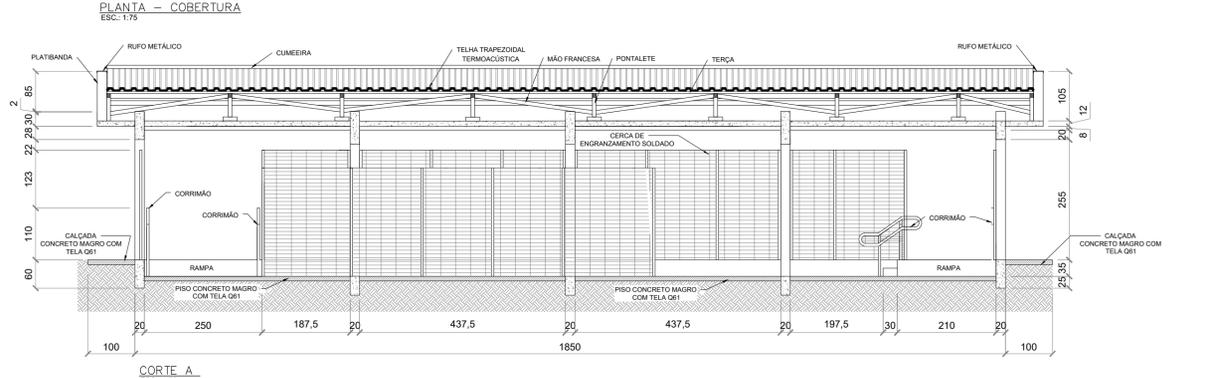

1. DIMENSÕES EM CENTÍMETROS E ELEVAÇÕES EM METROS OU CONFORME INDICADO;  
 2. DATUM VERTICAL ZERO HIDROGRÁFICO DHN;  
 3. ESPECIFICAÇÕES DOS ACABAMENTOS/REVESTIMENTOS ENCONTRAM-SE NA FRANCHA ATL 0067-320-C-DE-01105;  
 4. AS SALAS DE ESPERA DO TIPO A REFEREM-SE AO MODELO DE SALA DE ESPERA QUE SERÁ IMPLEMENTADO NA PRAÇA DO PAPA E EM PORTO DE SANTANA/CARIACICA.

INSTRUÇÕES DE PLANTAS  
 COM - ESPERANÇA  
 COZA - 0.10  
 BRATE - 0.11  
 YELLOW - 0.11  
 GREEN - 0.12  
 C/AM - 0.13  
 BLUE - 0.14  
 RED - 0.15  
 MAGENTA - 0.16

\* AS INFORMAÇÕES DESTA DOCUMENTO SÃO DE PROPRIEDADE DA ATLANTICO SUL CONSULTORIA, SENDO PROIBIDA A UTILIZAÇÃO FORA DA SUA FINALIDADE.

NOTAS

LEGENDAS

1. EDITAL DE TOMADA DE PREÇOS Nº 001/2019 - SECRETARIA DE ESTADO DE MOBILIDADE E INFRAESTRUTURA - ESTADO DO ESPÍRITO SANTO  
 2. ATL-0067-320-C-DE-00101 - IMPLANTAÇÃO PRAÇA DO PAPA  
 3. ATL-0067-320-C-DE-00201 - IMPLANTAÇÃO PORTO DE SANTANA CARIACICA  
 4. ATL-0067-320-C-DE-00102 - ARRANJO GERAL E CORTES - SALA DE ESPERA TIPO A  
 5. ATL-0067-320-C-DE-01103 - CERCAS E PORTÕES - ARQUITETURA - SALA DE ESPERA TIPO A  
 6. ATL-0067-320-C-DE-01104 - DRENAGEM E COBERTURA - ARQUITETURA - SALA DE ESPERA TIPO A  
 7. ATL-0067-320-C-DE-02121 - SALA DE ESPERA - FORMAS - SALA DE ESPERA TIPO A

DANIEL PEREIRA CHAGAS - CREA 122853-3-SC  
 DOCUMENTOS DE REFERÊNCIA

REV.	T.E.	DESCRIÇÃO	DATA	EXEC.	VERIF.	APROV.
3	B	REVISÃO GERAL	06/11/2020	CLR	DC	AM
2	B	REVISÃO DE COTAS E NÍVEIS	28/09/2020	CB	DC	AM
1	A	REVISÃO GERAL	17/07/2020	RW	DC	AM
0	A	EMISSÃO INICIAL	19/06/2020	RW	DC	AM

TIPO DE EMISSÃO: (B) PARA COMENTÁRIOS, (A) PRELIMINAR, (D) PARA COTAÇÃO, (C) PARA CONHECIMENTO, (F) CONFORME COMPRADO, (H) CANCELADO, (I) PARA CONSTRUÇÃO, (E) CONFORME CONSTRUIDO, (I) APROVADO




CONTROLE DE REVISÕES

GOVERNO DO ESTADO DO ESPÍRITO SANTO

Atlântico Sul CONSULTORIA

NOVOS TRAPICHES NA BAÍA DE VITÓRIA  
 PROJETO EXECUTIVO  
 BAÍA DE VITÓRIA/ES  
 ARQUITETURA - SALA DE ESPERA TIPO A

NÚMERO ATLSUL: ATL 0067-320-C-DE-01102  
 NÚMERO CLIENTE: --  
 ESCALA: INDICADA  
 REVISÃO: 3

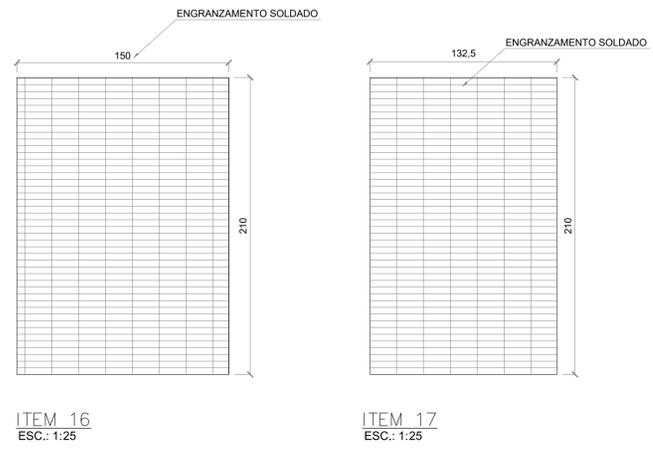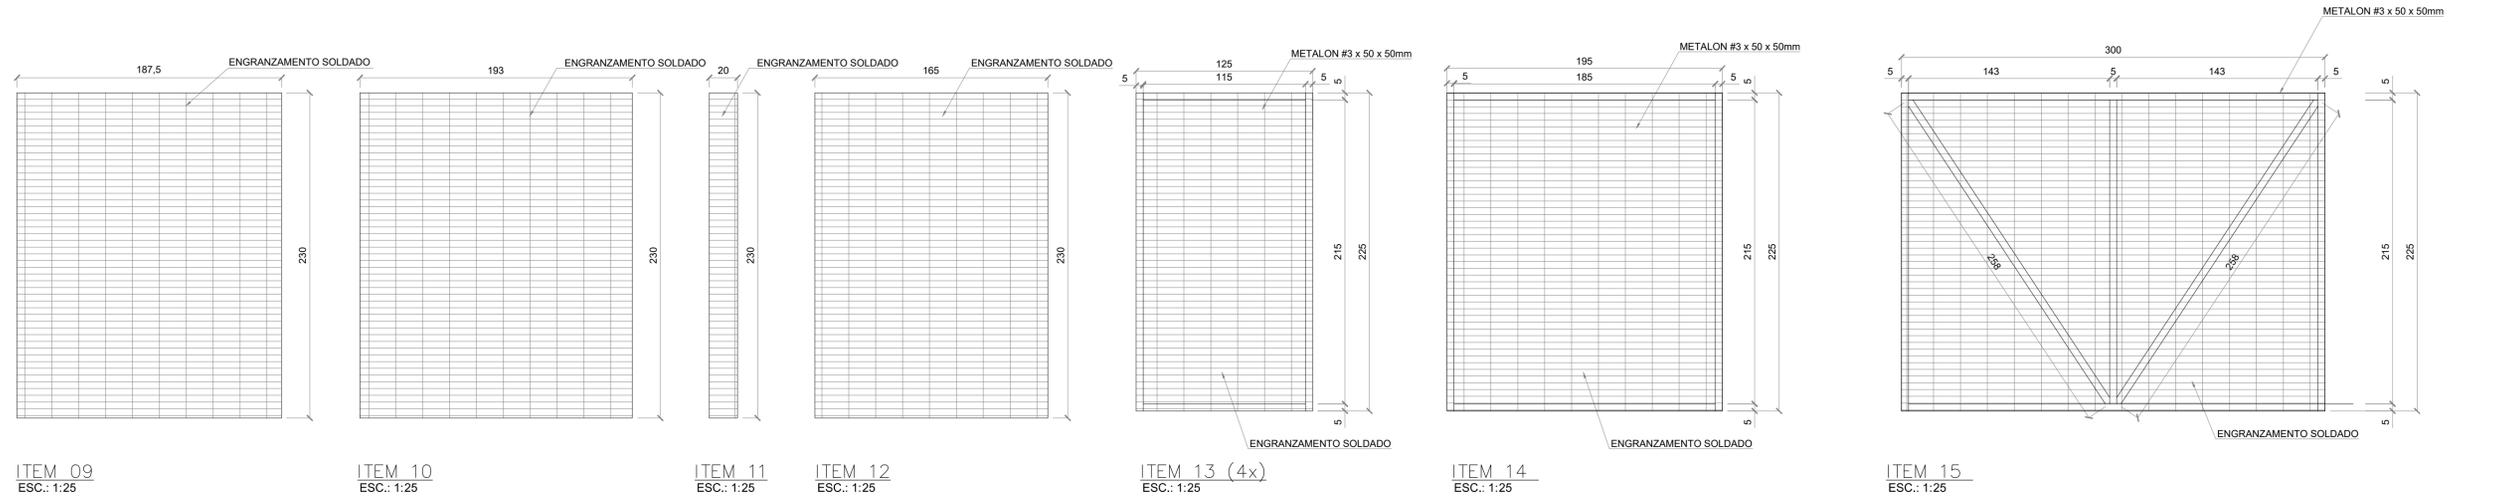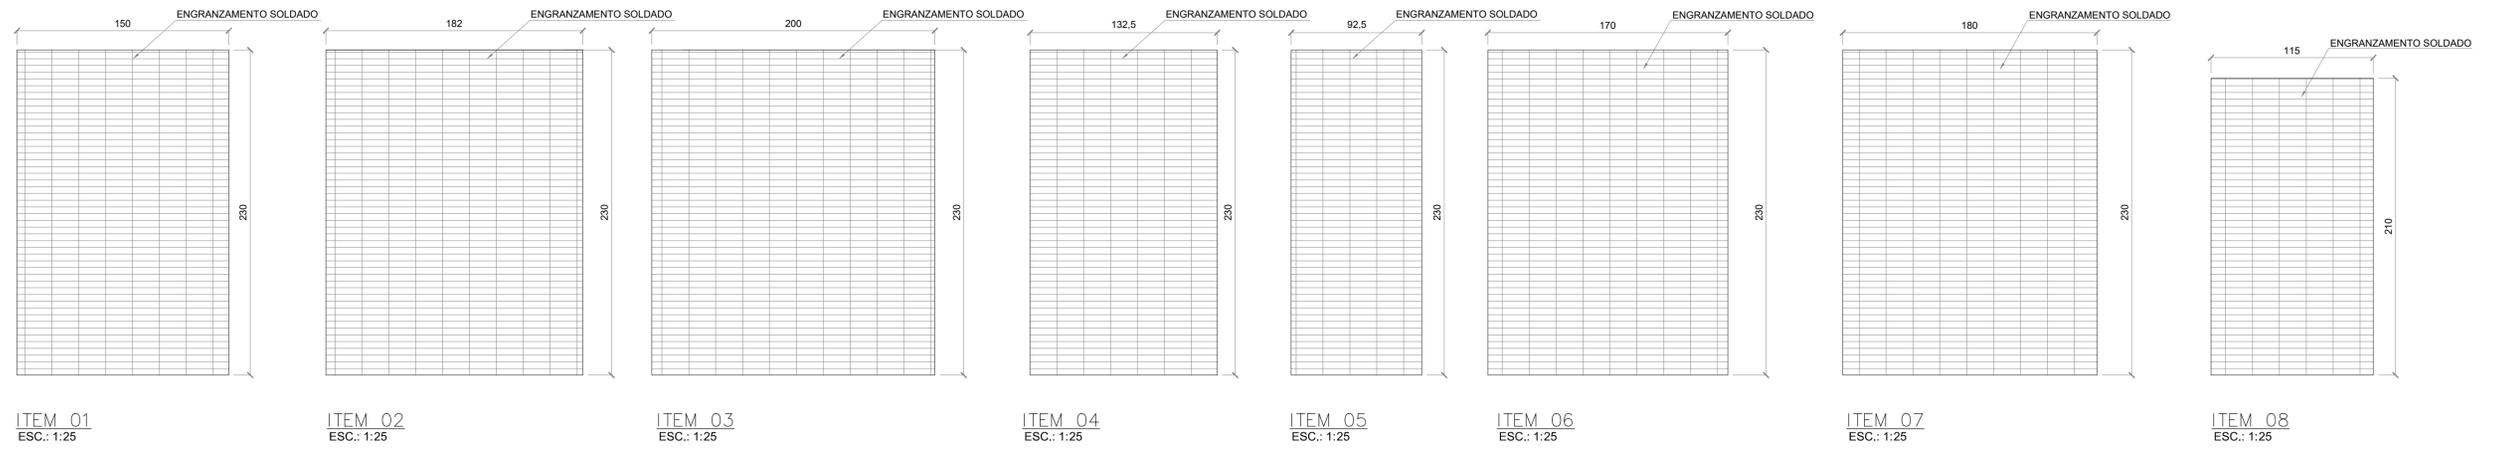

INSTRUÇÕES DE COTAGEM	
COM	ESPESSURA
VERMELHO	0,8
AMARELO	0,1
VERDE	0,2
CINZA	0,3
PRETO	0,4
ROSA	0,5
MAGENTA	0,6

- DIMENSÕES EM CENTÍMETROS E ELEVAÇÕES EM METROS OU CONFORME INDICADO;
- CERCAS DE ENGRANZAMENTO SOLDADO DE FIO 4.3 MM, MALHA 50 X 200 MM E ALTURA VARIÁVEL;
- POSTES DE SEÇÃO 40 X 60 MM, BASE APARAFUSADA E ALTURA 2,40 M;
- PORTÕES FORMADOS POR PEFS EM METALON DE SEÇÃO 50 X 50 MM E FECHAMENTO EM TELA DE ENGRANZAMENTO SOLDADO COM FIO 4.3 MM, MALHA 50 X 200 MM E ALTURA 2,25 M;
- OS PORTÕES DE CORRER DEVEM APRESENTAR TRILHO, BATENTE E GUIA;
- OS PORTÕES DE ABRIR DEVEM APRESENTAR PORTA CADEADO E FERROLHO;
- OS PORTÕES E GRADIS METÁLICOS DEVERÃO SER DO TIPO BELGO SLIM, OU EQUIVALENTE, COMPOSTOS POR ARAME GALVANIZADO E REVESTIMENTO EM POLIÉSTER ATRAVÉS DE PINTURA ELETROSTÁTICA;
- AS SALAS DE ESPERA DO TIPO A REFEREM-SE AO MODELO DE SALA DE ESPERA QUE SERÁ IMPLEMENTADO NA PRAÇA DO PAPA E EM PORTO DE SANTANA/CARIACICA;
- A COR DOS GRADIS DEVERÁ SER DEFINIDA COM A CONTRATANTE PREVIAMENTE AO INÍCIO DA OBRA;
- OS POSTES DEVERÃO SER FIXADOS NO PISO COM CHUMBADORES DO TIPO PARABOLT E PARAFUSADOS NOS PILARES OU ALVENARIA.

\*AS INFORMAÇÕES DESTES DOCUMENTOS SÃO DE PROPRIEDADE DA ATLÂNTICO SUL CONSULTORIA, SENDO PROIBIDA A UTILIZAÇÃO FORA DA SUA FINALIDADE.

**NOTAS**

1. EDITAL DE TOMADA DE PREÇOS Nº 001/2019 - SECRETARIA DE ESTADO DE MOBILIDADE E INFRAESTRUTURA - ESTADO DO ESPÍRITO SANTO

2. ATL-0067-320-C-DE-01102 - ARQUITETURA - SALA DE ESPERA TIPO A

DANIEL PEREIRA CHAGAS - CREA 122853-3-SC

**DOCUMENTOS DE REFERÊNCIA**

REV.	T.E.	DESCRIÇÃO	DATA	EXEC.	VERIF.	APROV.
2	B	REVISÃO GERAL	06/11/2020	CLR	DC	AM
1	B	ADIÇÃO DE ESPECIFICAÇÕES	28/09/2020	CB	DC	AM
0	A	EMIÇÃO INICIAL	17/07/2020	RW	DC	AM



**CONTROLE DE REVISÕES**

GOVERNO DO ESTADO DO ESPÍRITO SANTO

**Atlântico Sul**  
CONSULTORIA








NOVOS TRAPICHES NA BAÍA DE VITÓRIA  
PROJETO EXECUTIVO  
BAÍA DE VITÓRIA/ES  
ARQUITETURA - CERCAS E PORTÕES - SALA DE ESPERA TIPO A

NÚMERO ATLSUL: ATL 0067-320-C-DE-01103	NÚMERO CLIENTE: --	ESCALA: INDICADA	REVISÃO: 2
---	-----------------------	---------------------	---------------

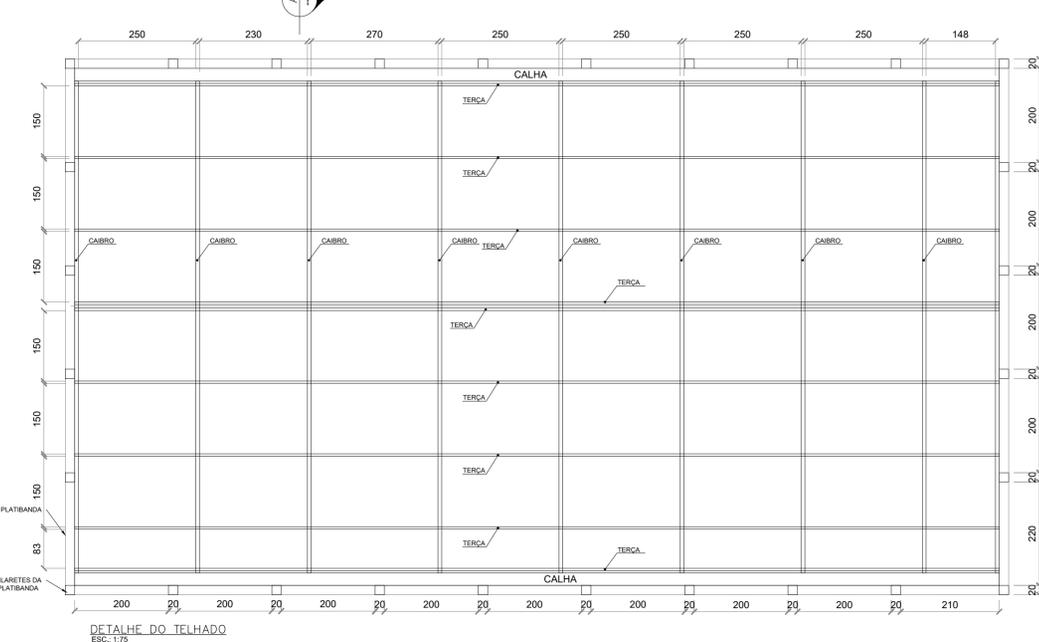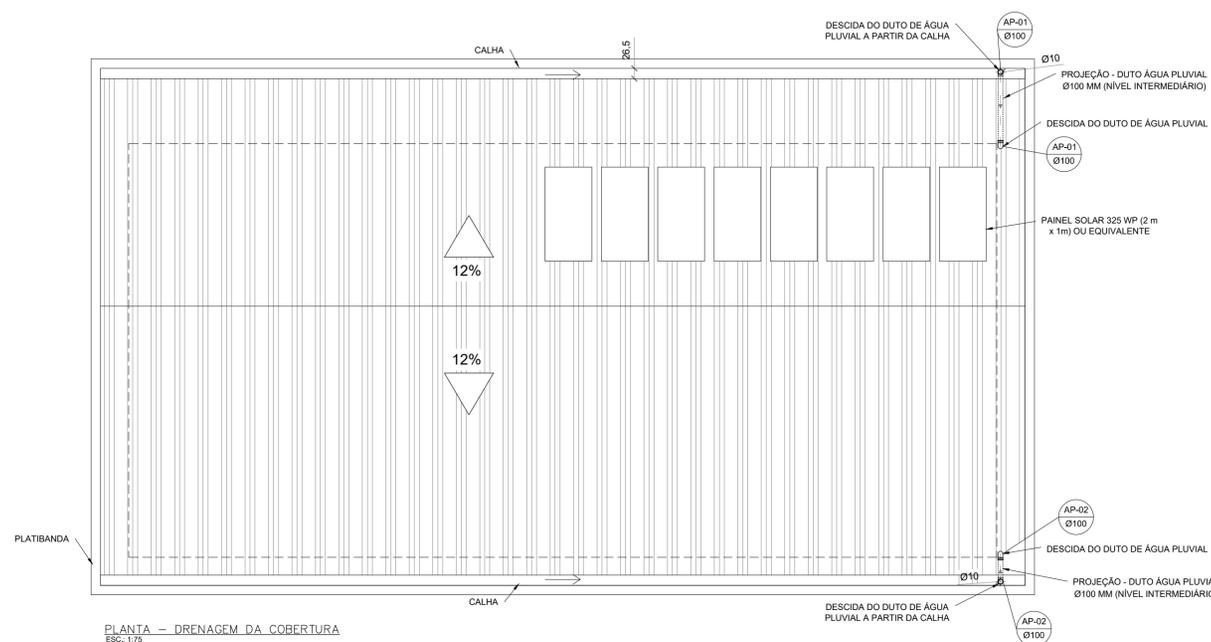

AÇO	POS	BIT (mm)	QUANT	COMPRIENTO	
				UNIT (cm)	TOTAL (cm)
<b>PLATIBANDA</b>					
50A	1	10	36	123	4428
50A	2	10	36	152	5472
50A	3	10	40	127	5080
50A	4	6.3	168	48	8064

RESUMO DE AÇO - PLATIBANDA			
AÇO	BIT (mm)	COMPR (m)	PESO (kg)
50A	6.3	81	20
50A	10	149	92
<b>Peso Total</b>		<b>50A =</b>	<b>112 kg</b>

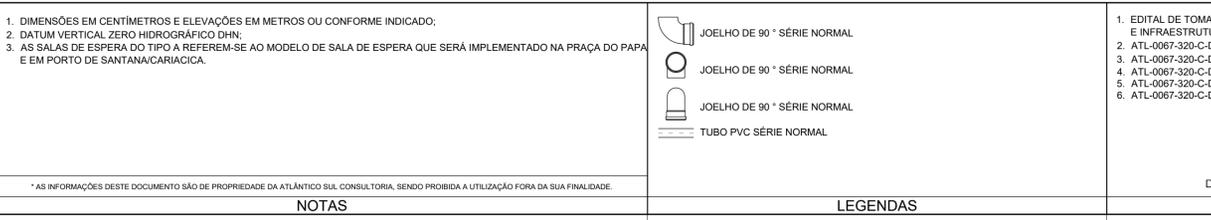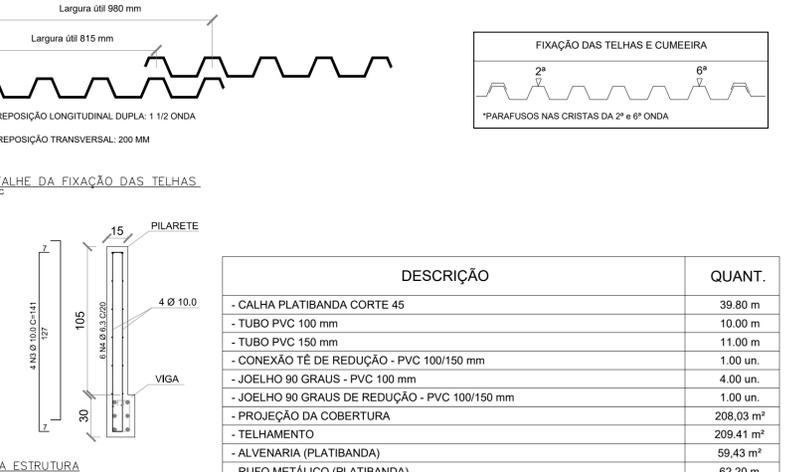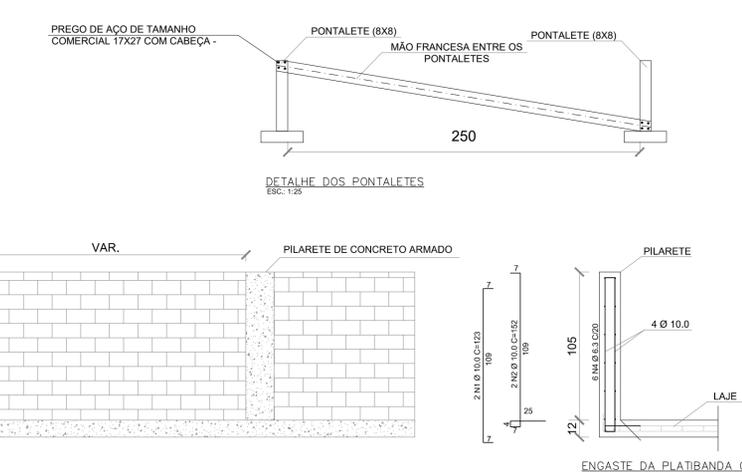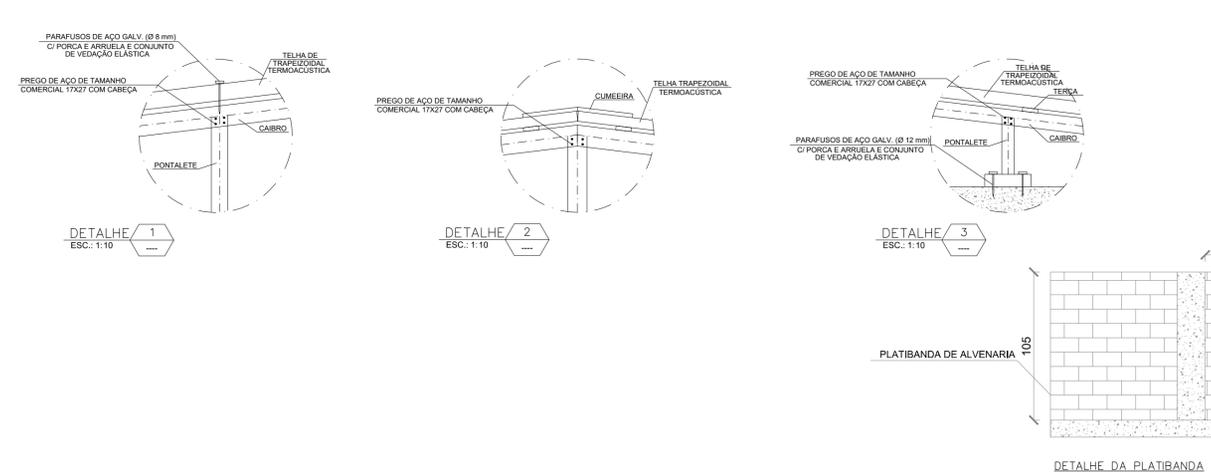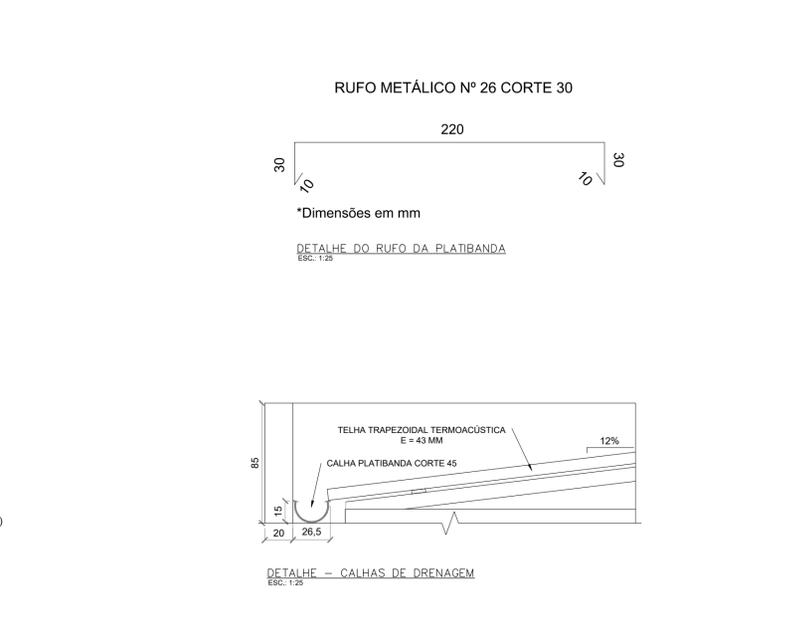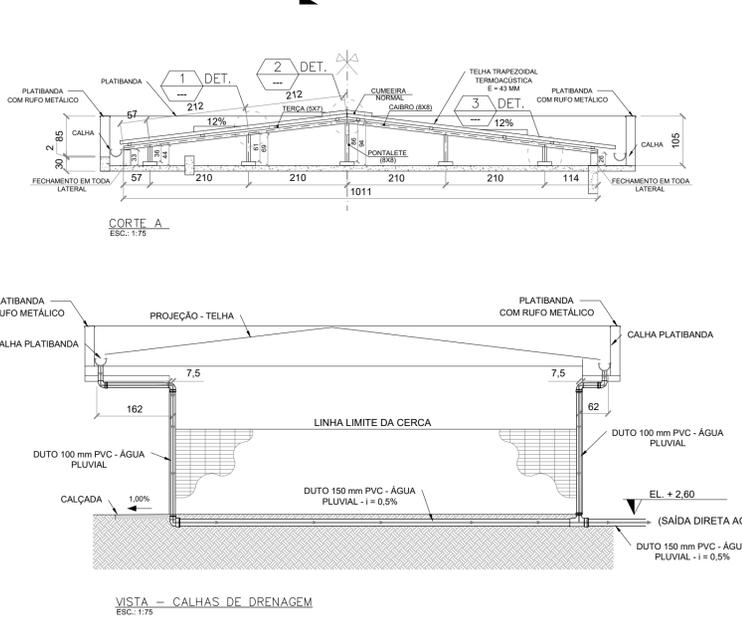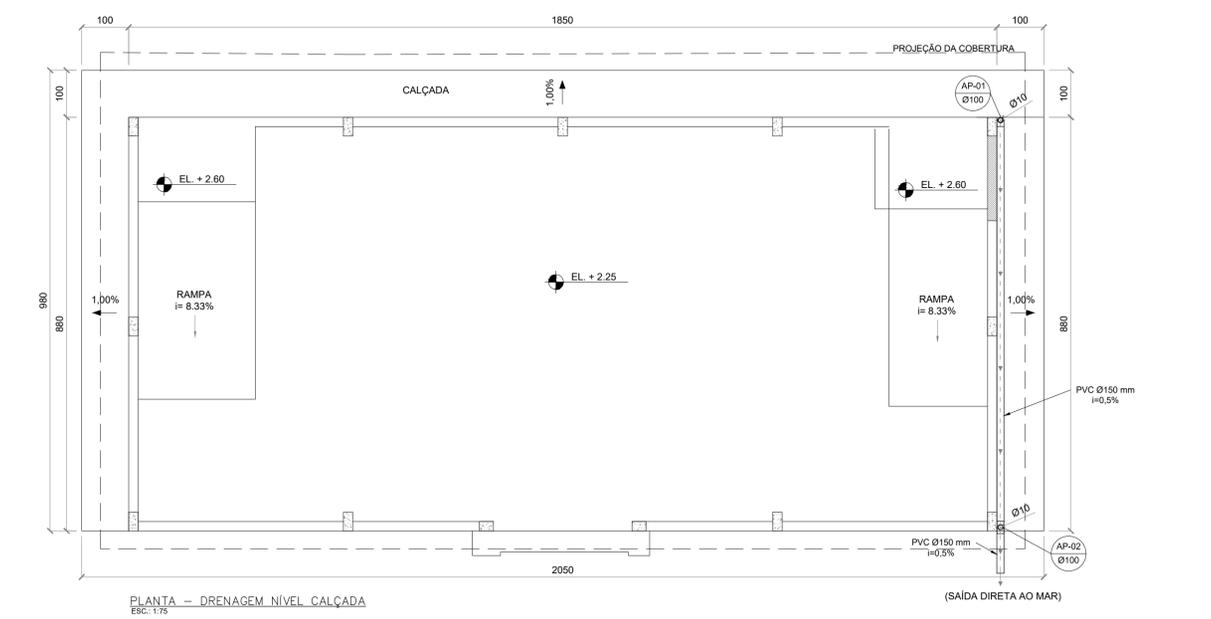

DESCRIÇÃO	QUANT.
- CALHA PLATIBANDA CORTE 45	39,80 m
- TUBO PVC 100 mm	10,00 m
- TUBO PVC 150 mm	11,00 m
- CONEXÃO TÊ DE REDUÇÃO - PVC 100/150 mm	1,00 un.
- JOELHO 90 GRAUS - PVC 100 mm	4,00 un.
- JOELHO 90 GRAUS DE REDUÇÃO - PVC 100/150 mm	1,00 un.
- PROJEÇÃO DA COBERTURA	208,03 m²
- TELHAMENTO	209,41 m²
- ALVENARIA (PLATIBANDA)	59,43 m²
- RUFO METÁLICO (PLATIBANDA)	62,20 m

1. DIMENSÕES EM CENTÍMETROS E ELEVAÇÕES EM METROS OU CONFORME INDICADO.  
 2. DATUM VERTICAL ZERO HIDROGRÁFICO DHN.  
 3. AS SALAS DE ESPERA DO TIPO A REFEREM-SE AO MODELO DE SALA DE ESPERA QUE SERÁ IMPLEMENTADO NA PRAÇA DO PAPA E EM PORTO DE SANTANA/CARIACICA.

**NOTAS**

**LEGENDAS**

- JOELHO DE 90° SÉRIE NORMAL
- JOELHO DE 90° SÉRIE NORMAL
- JOELHO DE 90° SÉRIE NORMAL
- TUBO PVC SÉRIE NORMAL

**DOCUMENTOS DE REFERÊNCIA**

- EDITAL DE TOMADA DE PREÇOS Nº 001/2019 - SECRETARIA DE ESTADO DE MOBILIDADE E INFRAESTRUTURA - ESTADO DO ESPÍRITO SANTO
- ATL-0067-320-C-DE-00101 - IMPLANTAÇÃO PRAÇA DO PAPA
- ATL-0067-320-C-DE-00201 - IMPLANTAÇÃO PORTO DE SANTANA CARIACICA
- ATL-0067-320-C-DE-00102 - ARRANJO GERAL E CORTES - SALA DE ESPERA TIPO A
- ATL-0067-320-C-DE-01102 - ARQUITETURA - SALA DE ESPERA TIPO A
- ATL-0067-320-C-DE-02121 - SALA DE ESPERA TIPO A - FORMAS

DANIEL PEREIRA CHAGAS - CREA 122853-3-SC

REV.	T.E.	DESCRIÇÃO	DATA	EXEC.	VERIF.	APROV.
1	B	REVISÃO GERAL	06/11/2020	CLR	DC	AM
0	A	EMISSÃO INICIAL	28/09/2020	RW	DC	AM

**CONTROLE DE REVISÕES**


TIPO DE EMISSÃO: (B) PARA COMENTÁRIOS (A) PRELIMINAR (D) PARA COTAÇÃO (C) PARA CONHECIMENTO (E) PARA CONSTRUÇÃO (F) CONFORME COMPRADO (G) CONFORME COSTRUIDO (H) CANCELADO (I) PARA CONSTRUÇÃO (J) CONFORME COSTRUIDO (K) APROVADO

GOVERNO DO ESTADO DO ESPÍRITO SANTO


**Atlântico Sul CONSULTORIA**

NOVOS TRAPICHES NA BAÍA DE VITÓRIA  
 PROJETO EXECUTIVO  
 BAÍA DE VITÓRIAS  
 DRENAGEM E COBERTURA - ARQ. - SALA DE ESPERA TIPO A


NÚMERO ATLSUL: ATL 0067-320-C-DE-01104  
 NÚMERO CLIENTE: --  
 ESCALA: INDICADA  
 REVISÃO: 1

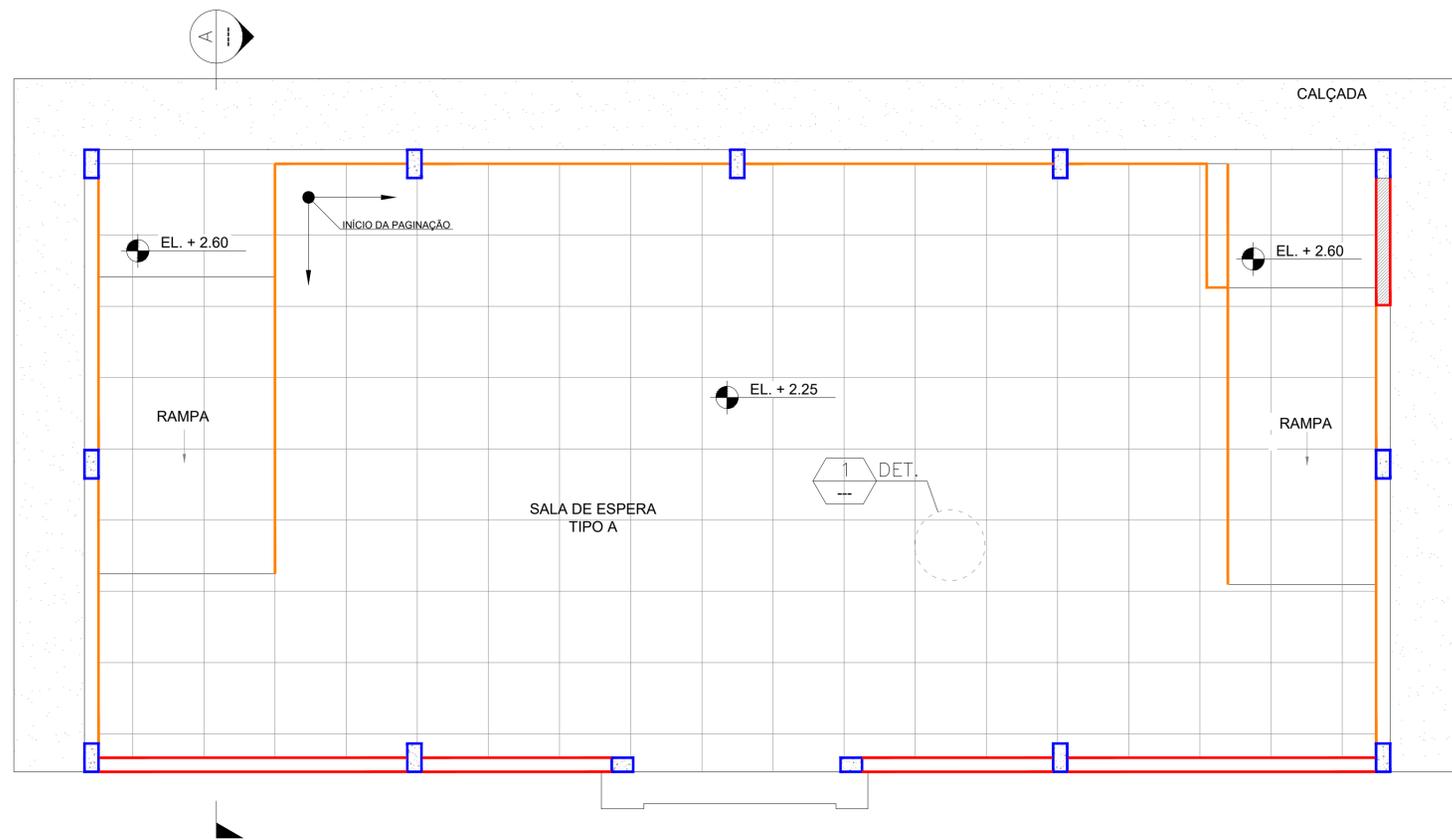

PLANTA BAIXA – DETALHES DE ACABAMENTOS  
ESC.: 1:75

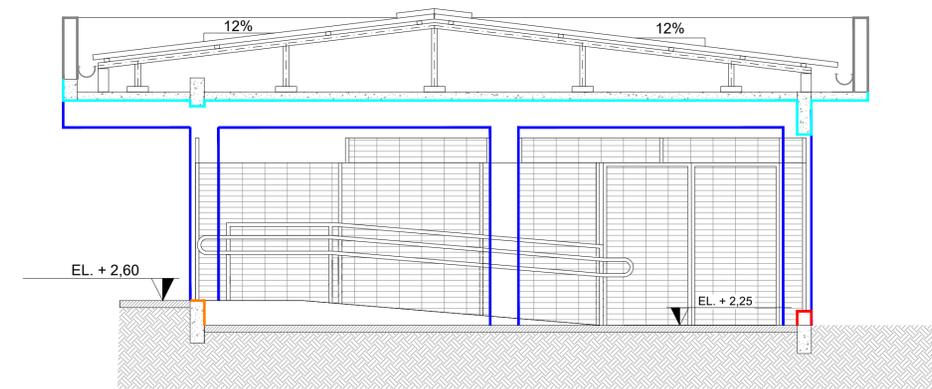

CORTE A – DETALHES DE ACABAMENTOS  
ESC.: 1:75

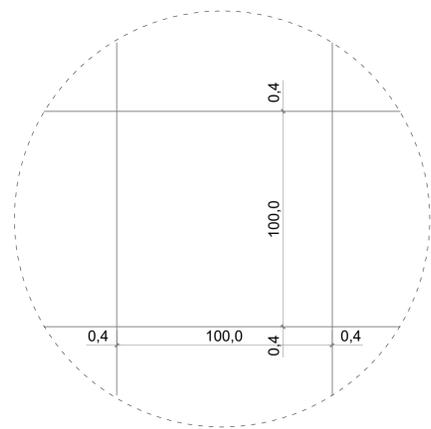

DETALHE 1  
ESC.: 1:10

REVESTIMENTO	QUANT. (m²)
REVESTIMENTO ARGAMASSADO E PINTURA - ALVENARIA	16.25 m²
REVESTIMENTO ARGAMASSADO E PINTURA - PILARES	40.41 m²
REVESTIMENTO ARGAMASSADO E PINTURA - VIGAS COBERTURA	121.78 m²
REVESTIMENTO ARGAMASSADO E PINTURA - LAJE	207.72 m²
REVESTIMENTO ARGAMASSADO E PINTURA - PLATIBANDA	131.82 m²
REVESTIMENTO ARGAMASSADO E PINTURA - VIGAS DA FUNDAÇÃO	19.49 m²
REVESTIMENTO ARGAMASSADO E PINTURA - RAMPAS E ESCADAS	2.70 m²
GRANILITE - RAMPAS E ESCADA	29.33 m²
GRANILITE - SALA DE ESPERA	127.80 m²
CALÇADA EM CONCRETO	38.10 m²

- DIMENSÕES EM CENTÍMETROS E ELEVAÇÕES EM METROS OU CONFORME INDICADO;
- DATUM VERTICAL ZERO HIDROGRÁFICO DHN;
- A PAREDE DE ALVENARIA (H = 2,30 m), OS PILARES, VIGAS E LAJES DEVERÃO RECEBER REVESTIMENTO ARGAMASSADO (CHAPISCO DE 5 MM DE ESPESSURA+ MASSA ÚNICA DE 25 MM DE ESPESSURA), 1 DEMÃO DE SELADOR ACRÍLICO E 3 DEMÃOS DE PINTURA ACRÍLICA;
- AS JUNTAS DE DILATAÇÃO DO GRANILITE DEVERÃO ESTAR ALINHADAS COM AS JUNTAS DE DILATAÇÃO DO CONTRAPISO;
- AS SALAS DE ESPERA DO TIPO A REFEREM-SE AO MODELO DE SALA DE ESPERA QUE SERÁ IMPLEMENTADO NA PRAÇA DO PAPA E EM PORTO DE SANTANA/CARIÁICA;
- AS CORES PARA PINTURA DEVERÃO SER DEFINIDAS COM A CONTRATANTE PREVIAMENTE AO INÍCIO DAS OBRAS.

\* AS INFORMAÇÕES DESTES DOCUMENTOS SÃO DE PROPRIEDADE DA ATLÂNTICO SUL CONSULTORIA, SENDO PROIBIDA A UTILIZAÇÃO FORA DA SUA FINALIDADE.

NOTAS

LEGENDAS

1. ATL 0067-320-C-DE-01102 - ARQUITETURA SALA DE ESPERA TIPO A

DANIEL PEREIRA CHAGAS – CREA 122853-3-SC  
DOCUMENTOS DE REFERÊNCIA

REV.	T.E.	DESCRIÇÃO	DATA	EXEC.	VERIF.	APROV.
1	B	REVISÃO GERAL	06/11/2020	CLR	DC	AM
0	A	EMIÇÃO INICIAL	28/09/2020	RW	DC	AM

TIPO DE EMISSÃO: (B) PARA COMENTÁRIOS (D) PARA COTAÇÃO (F) CONFORME COMPRADO (H) CANCELADO (I) PARA CONSTRUÇÃO (J) CONFORME CONSTRUIDO (I) APROVADO

CONTROLE DE REVISÕES

GOVERNO DO ESTADO DO ESPÍRITO SANTO



Atlântico Sul CONSULTORIA










NOVOS TRAPICHES NA BAÍA DE VITÓRIA  
PROJETO EXECUTIVO  
BAÍA DE VITÓRIA/ES  
SALA DE ESPERA TIPO A - DETALHES E ACABAMENTOS

NÚMERO ATLSUL: ATL 0067-320-C-DE-01105

NÚMERO CLIENTE: --

ESCALA: INDICADA

REVISÃO: 1

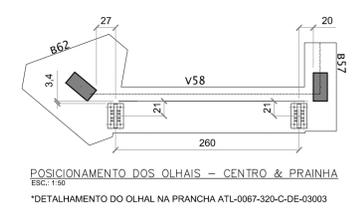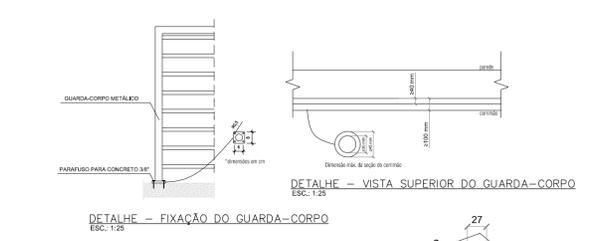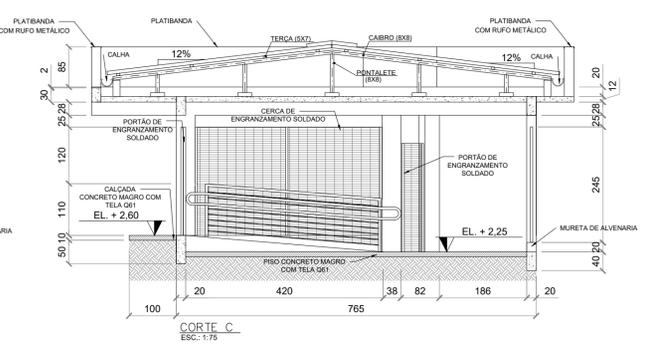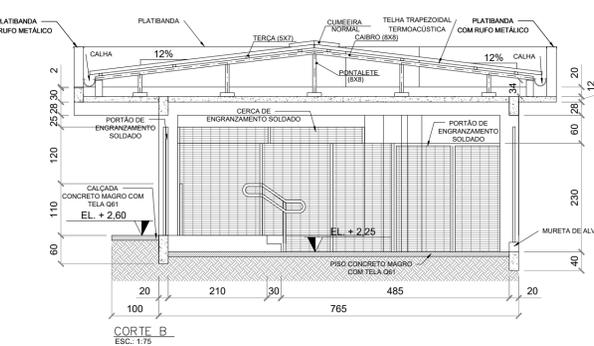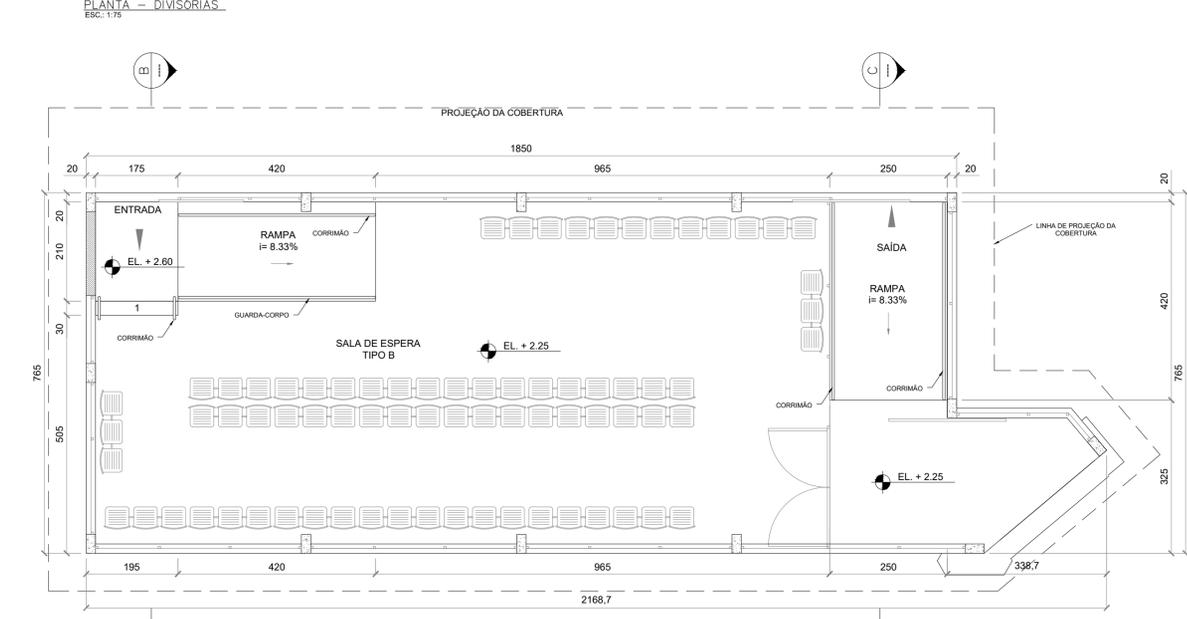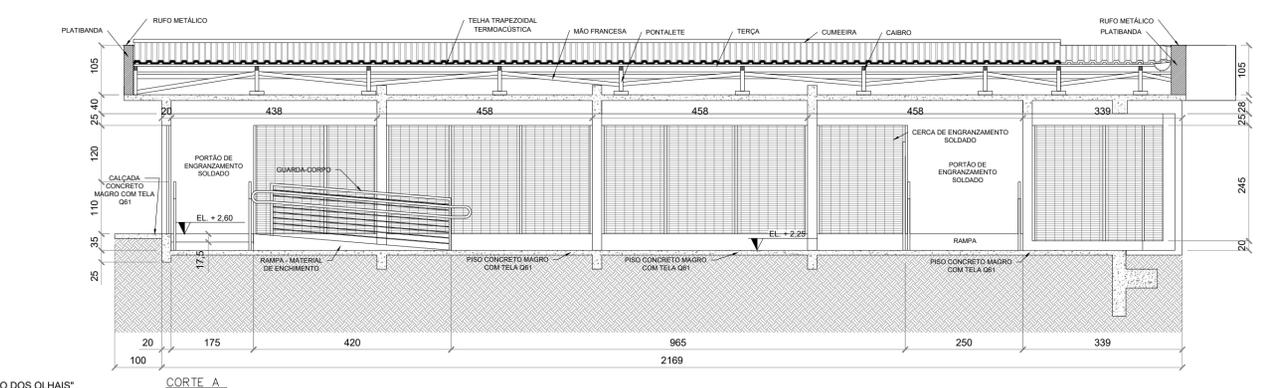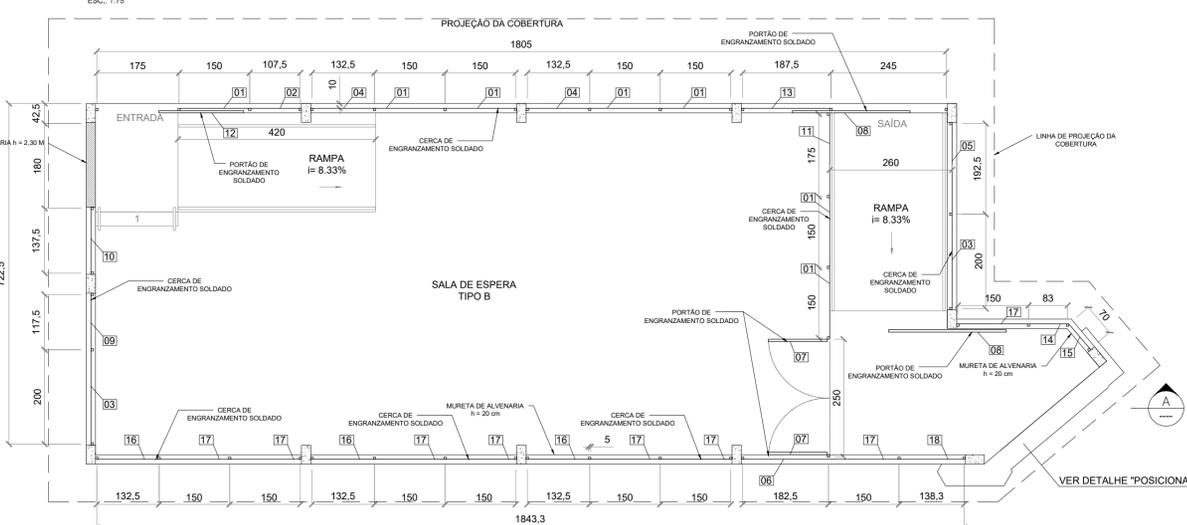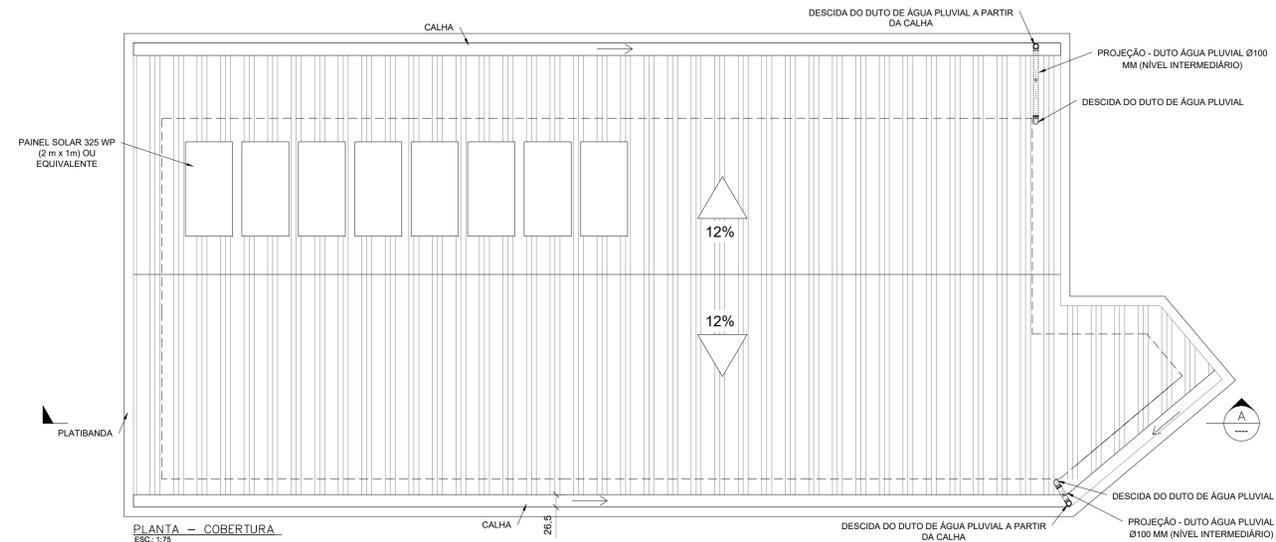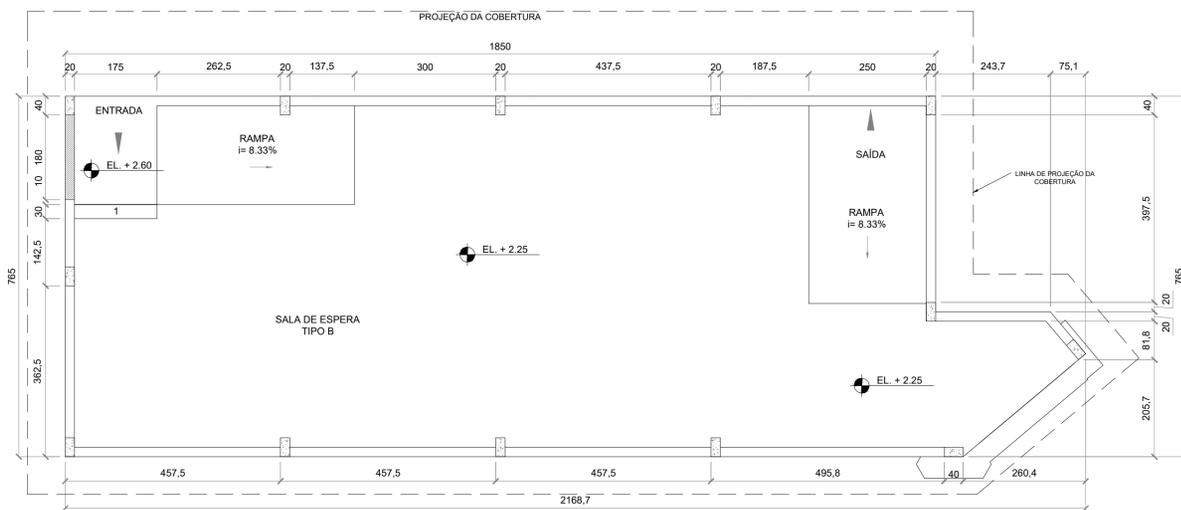

DESCRIÇÃO	QUANT.
- CERCA DE ENGRANZAMENTO SOLDADO	111.39 m²
- CADEIRA LONGARINA - KIT DE 3 LUGARES	25.00 un.
- CORRIMÃO	13.65 m
- GUARDA-CORPO h=1,10 m	4.15 m
- PORTÃO CORREDIÇÃO DE ENTRADA / ENGRANZAMENTO SOLDADO - 2,25 x 1,80 m	1.00 un.
- PORTÃO CORREDIÇÃO DA PASSARELA / ENGRANZAMENTO SOLDADO - 2,25 x 2,5 m	2.00 un.
- PORTÃO DUPLA ABERTURA / ENGRANZAMENTO SOLDADO - 2,25 x 2,5 m	1.00 un.
- PAINEL SOLAR 325 WP (2 m x 1 m) OU EQUIVALENTE	8.00 un.
- PAREDE DE ALVENARIA h=2,30 m	4.14 m²
- MURETA DE ALVENARIA h=0,20 m (desconsiderando revestimento)	4.18 m²

1. DIMENSÕES EM CENTÍMETROS E ELEVAÇÕES EM METROS OU CONFORME INDICADO;  
 2. DATUM VERTICAL ZERO HIDROGRÁFICO DHN;  
 3. ESPECIFICAÇÕES DOS ACABAMENTOS/REVESTIMENTOS ENCONTRAM-SE NA FRANCHA ATL 0067-320-C-DE-01305;  
 4. AS SALAS DE ESPERA DO TIPO B REFEREM-SE AO MODELO DE SALA DE ESPERA QUE SERÁ IMPLEMENTADO NO CENTRO DE VITÓRIA E PRAINHA DE VILA VELHA.

INSTRUÇÕES DE PLANTAS

COR	ESPESURA
VERMELHO	100
AMARELO	50
VERDE	50
ROSA	50
PRETO	50
MAGENTA	50

\* AS INFORMAÇÕES DESTA DOCUMENTAÇÃO SÃO DE PROPRIEDADE DA ATLÂNTICO SUL CONSULTORIA, SENDO PROIBIDA A UTILIZAÇÃO FORA DA SUA FINALIDADE.

NOTAS

LEGENDAS

1. EDITAL DE TOMADA DE PREÇOS Nº 001/2019 - SECRETARIA DE ESTADO DE MOBILIDADE E INFRAESTRUTURA - ESTADO DO ESPÍRITO SANTO  
 2. ATL-0067-320-C-DE-00302 - ARRANJO GERAL E CORTES - SALA DE ESPERA TIPO B  
 3. ATL-0067-320-C-DE-00301 - IMPLANTAÇÃO CENTRO DE VITÓRIA  
 4. ATL-0067-320-C-DE-00401 - IMPLANTAÇÃO PRAINHA VILA VELHA  
 5. ATL-0067-320-C-DE-01303 - CERCAS E PORTÕES - ARQUITETURA - SALA DE ESPERA TIPO B  
 6. ATL-0067-320-C-DE-01304 - DRENAGEM E COBERTURA - ARQUITETURA - SALA DE ESPERA TIPO B  
 7. ATL-0067-320-C-DE-02321 - SALA DE ESPERA - FORMAS - SALA DE ESPERA TIPO B

DANIEL PEREIRA CHAGAS - CREA 122853-3-SC  
 DOCUMENTOS DE REFERÊNCIA

REV.	T.E.	DESCRIÇÃO	DATA	EXEC.	VERIF.	APROV.
3	B	REVISÃO GERAL	06/11/2020	CLR	DC	AM
2	B	ALTERAÇÕES CONFORME COMENTÁRIOS	28/09/2020	RW	DC	AM
1	A	REVISÃO GERAL	17/07/2020	RW	DC	AM
0	A	EMISSÃO INICIAL	19/06/2020	RW	DC	AM

TIPO DE EMISSÃO

(B) PARA COMENTÁRIOS	(D) PARA COTAÇÃO	(F) CONFORME COMPRADO	(H) CANCELADO
(A) PRELIMINAR	(C) PARA CONHECIMENTO	(E) PARA CONSTRUÇÃO	(G) CONFORME CONSTRUÍDO
(I) APROVADO			

CONTROLE DE REVISÕES

GOVERNO DO ESTADO DO ESPÍRITO SANTO

Atlântico Sul CONSULTORIA


NOVOS TRAPICHES NA BAÍA DE VITÓRIA  
 PROJETO EXECUTIVO  
 BAÍA DE VITÓRIA/ES  
 ARQUITETURA - SALA DE ESPERA TIPO B

NÚMERO ATLSUL: ATL 0067-320-C-DE-01302

NÚMERO CLIENTE: --

ESCALA: INDICADA

REVISÃO: 3

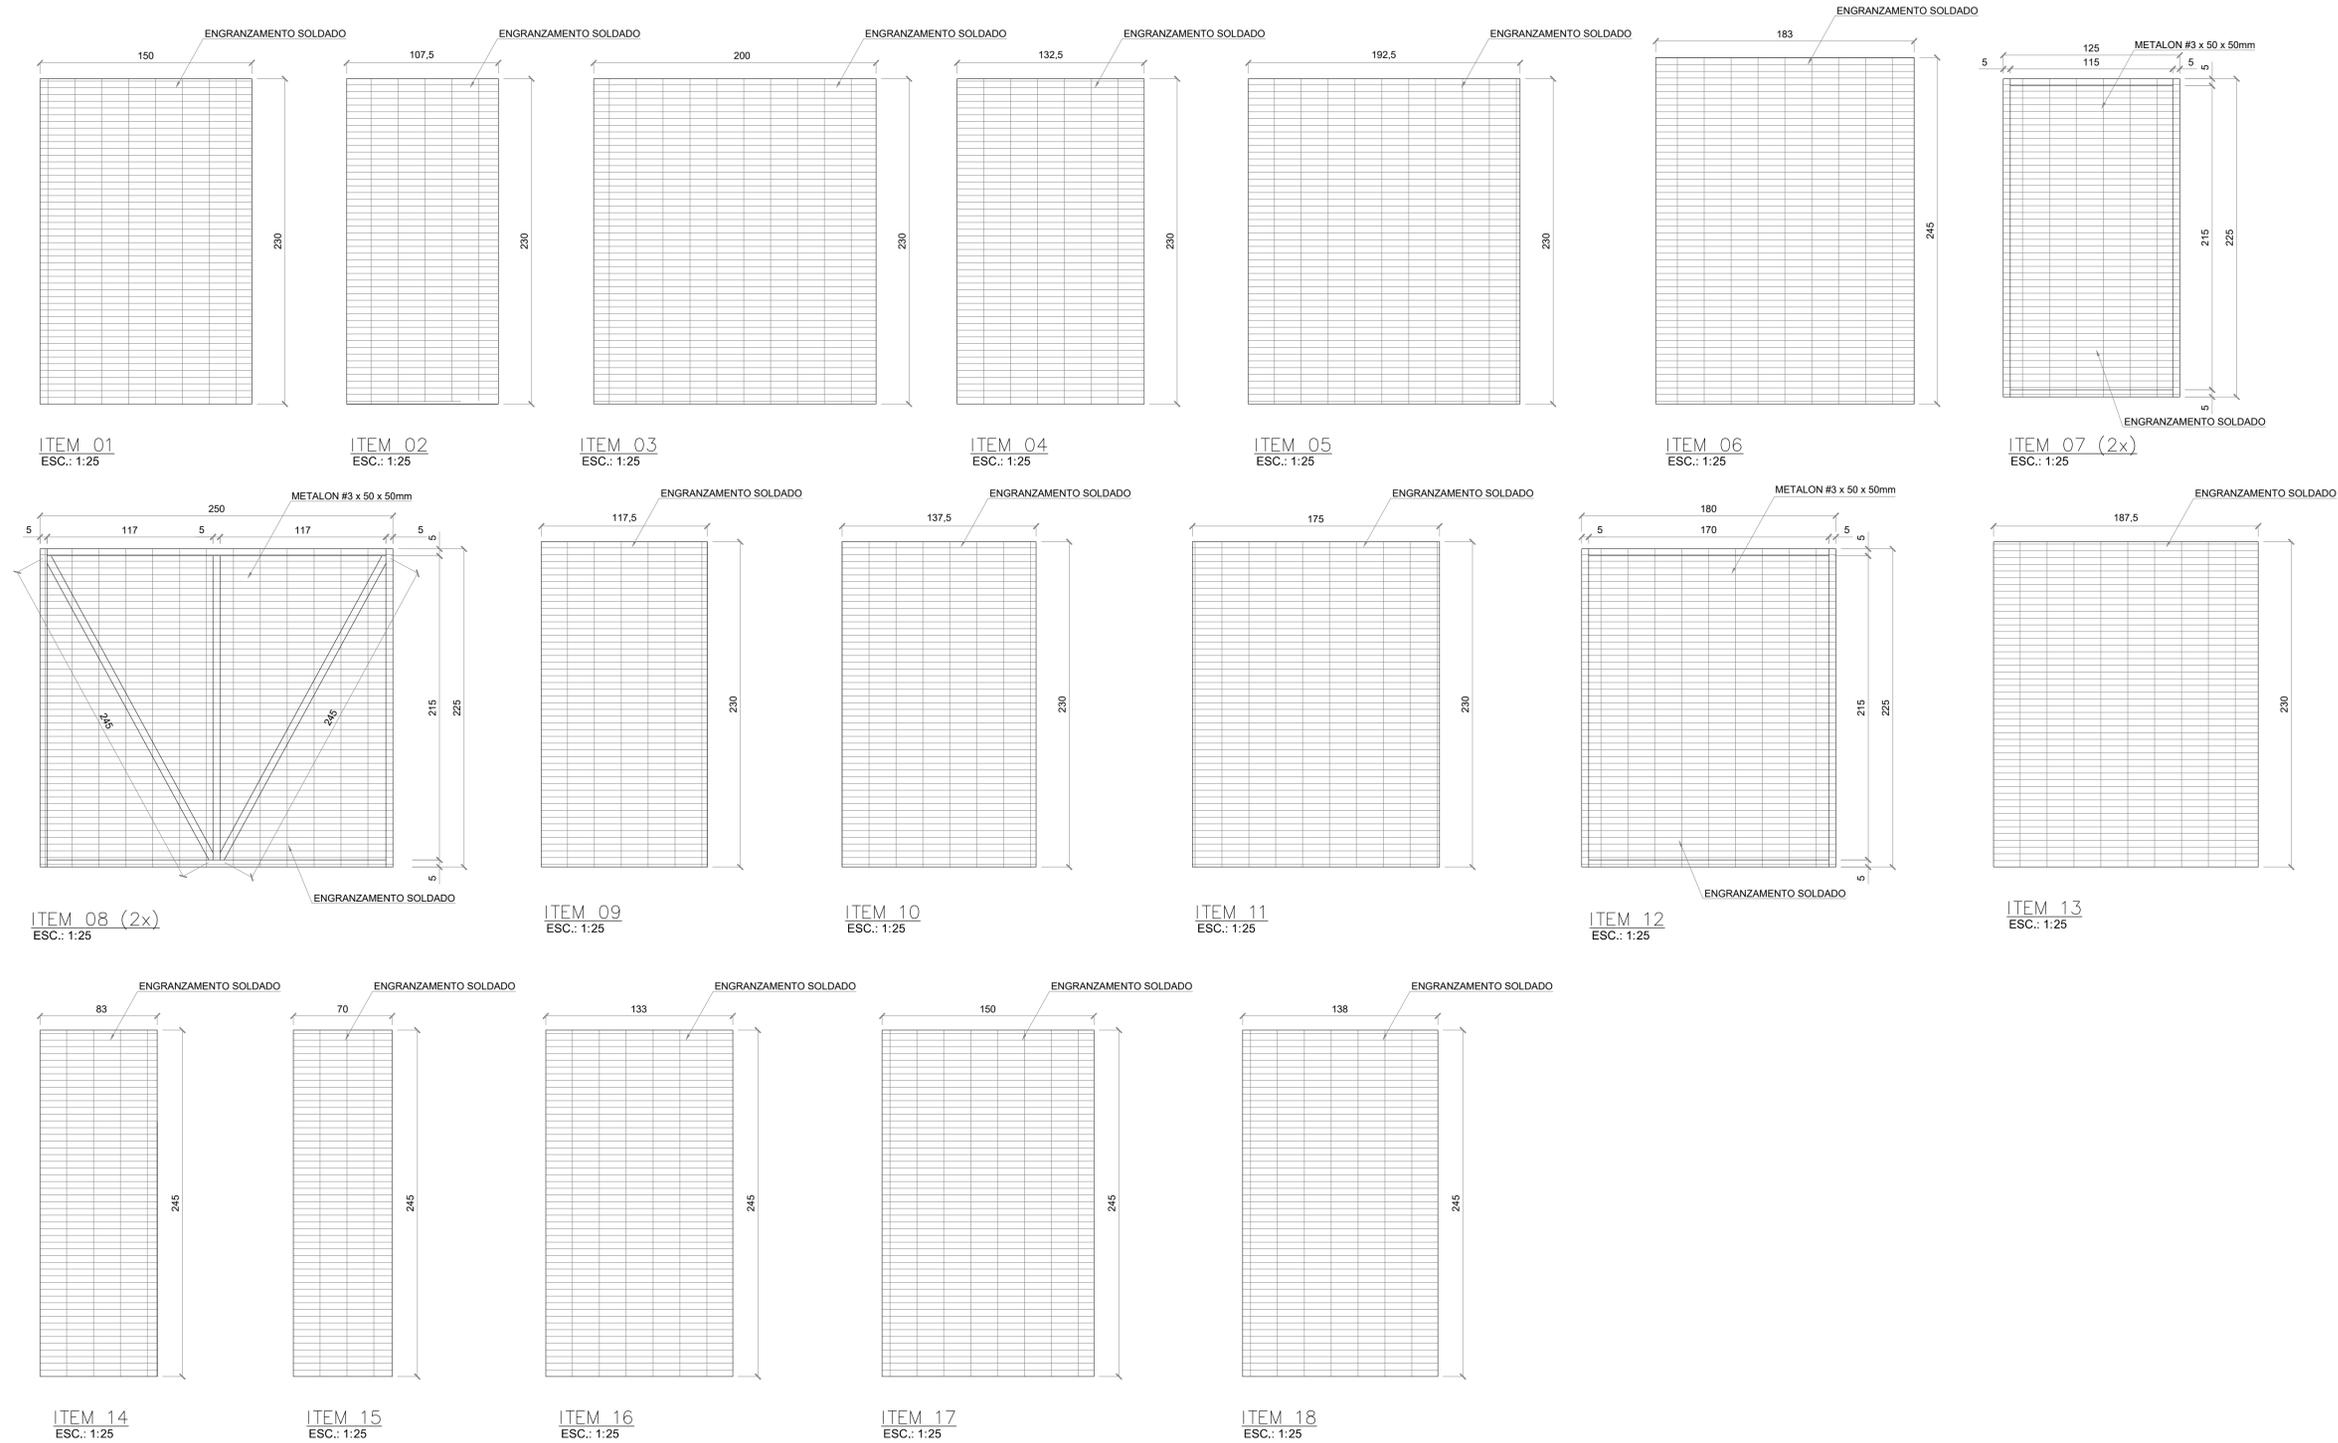

INSTRUCOES DE PLANTAS	COM	ESPECIFICA
CORLA	01	01
BRATE	01	01
YELLOW	01	01
GREEN	02	01
CYAN	03	01
BLUE	04	01
RED	05	01
MAGENTA	06	01

- DIMENSÕES EM CENTÍMETROS E ELEVAÇÕES EM METROS OU CONFORME INDICADO;
- CERCAS DE ENGRANZAMENTO SOLDADO DE FIO 4.3 MM, MALHA 50 X 200 MM E ALTURA VARIÁVEL;
- POSTES DE SEÇÃO 40 X 60 MM, BASE APARAFUSADA E ALTURA 2,15 M;
- PORTÕES FORMADOS POR PEFS EM METALON DE SEÇÃO 50 X 50 MM E FECHAMENTO EM TELA DE ENGRANZAMENTO SOLDADO COM FIO 4.3 MM, MALHA 50 X 200 MM E ALTURA 2,00 M;
- OS PORTÕES DE CORRER DEVEM APRESENTAR TRILHO, BATEANTE E GUIA;
- OS PORTÕES DE ABRIR DEVEM APRESENTAR PORTA CADEADO E FERROLHO;
- OS PORTÕES E GRADIS METÁLICOS DEVERÃO SER DO TIPO BELGO SLIM, OU EQUIVALENTE, COMPOSTOS POR ARAME GALVANIZADO E REVESTIMENTO EM POLIÉSTER ATRAVÉS DE PINTURA ELETROSTÁTICA;
- AS SALAS DE ESPERA DO TIPO B REFEREM-SE AO MODELO DE SALA DE ESPERA QUE SERÁ IMPLEMENTADO NO CENTRO DE VITÓRIA E PRAINHA DE VILA VELHA;
- A COR DOS GRADIS DEVERÁ SER DEFINIDA COM A CONTRATANTE PREVIAMENTE AO INÍCIO DA OBRA.
- OS POSTES DEVERÃO SER FIXADOS NO PISO COM CHUMBADORES DO TIPO PARABOLT E PARAFUSADOS NOS PILARES OU ALVENARIA;

**NOTAS**

\* AS INFORMAÇÕES DESTES DOCUMENTOS SÃO DE PROPRIEDADE DA ATLÂNTICO SUL CONSULTORIA, SENDO PROIBIDA A UTILIZAÇÃO FORA DA SUA FINALIDADE.

1. EDITAL DE TOMADA DE PREÇOS Nº 001/2019 - SECRETARIA DE ESTADO DE MOBILIDADE E INFRAESTRUTURA - ESTADO DO ESPÍRITO SANTO  
 2. ATL-0067-320-C-DE-01302 - ARQUITETURA - SALA DE ESPERA TIPO B

DANIEL PEREIRA CHAGAS - CREA 122853-3-SC  
**DOCUMENTOS DE REFERÊNCIA**

REV.	T.E.	DESCRIÇÃO	DATA	EXEC.	VERIF.	APROV.
2	B	REVISÃO GERAL	06/11/2020	CLR	DC	AM
1	B	ADIÇÃO DE ESPECIFICAÇÕES	28/09/2020	CB	DC	AM
0	A	EMIÇÃO INICIAL	17/07/2020	RW	DC	AM

TIPO DE EMISSÃO: (B) PARA COMENTÁRIOS (D) PARA COTAÇÃO (F) CONFORME COMPRADO (H) CANCELADO (A) PRELIMINAR (C) PARA CONHECIMENTO (E) PARA CONSTRUÇÃO (G) CONFORME CONSTRUIDO (I) APROVADO












**CONTROLE DE REVISÕES**

GOVERNO DO ESTADO DO ESPÍRITO SANTO

**Atlântico Sul**  
 CONSULTORIA

**NOVOS TRAPICHES NA BAÍA DE VITÓRIA**  
**PROJETO EXECUTIVO**  
**BAÍA DE VITÓRIA/ES**  
**ARQUITETURA - CERCAS E PORTÕES - SALA DE ESPERA TIPO B**




NÚMERO ATLSUL: ATL 0067-320-C-DE-01303	NÚMERO CLIENTE: --	ESCALA: INDICADA	REVISÃO: 2
--	--------------------	------------------	------------

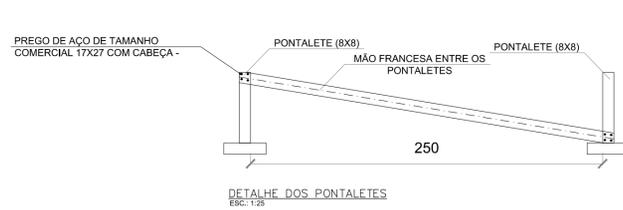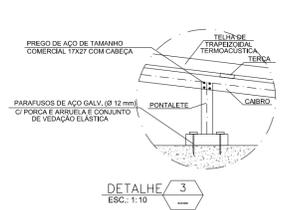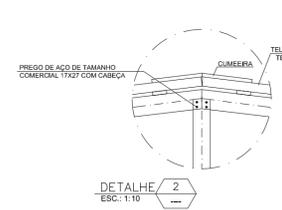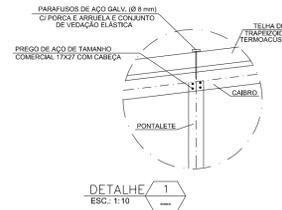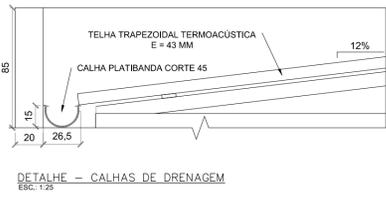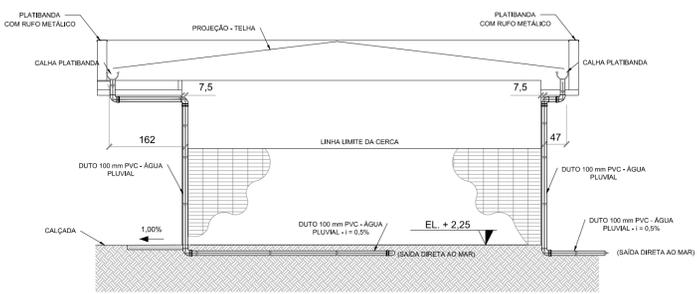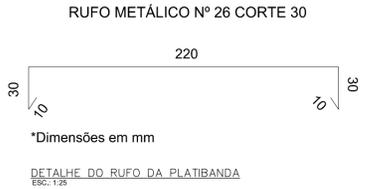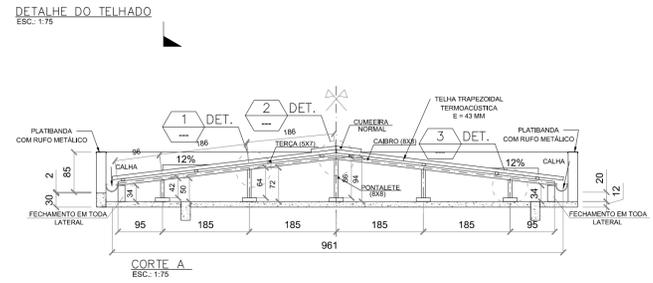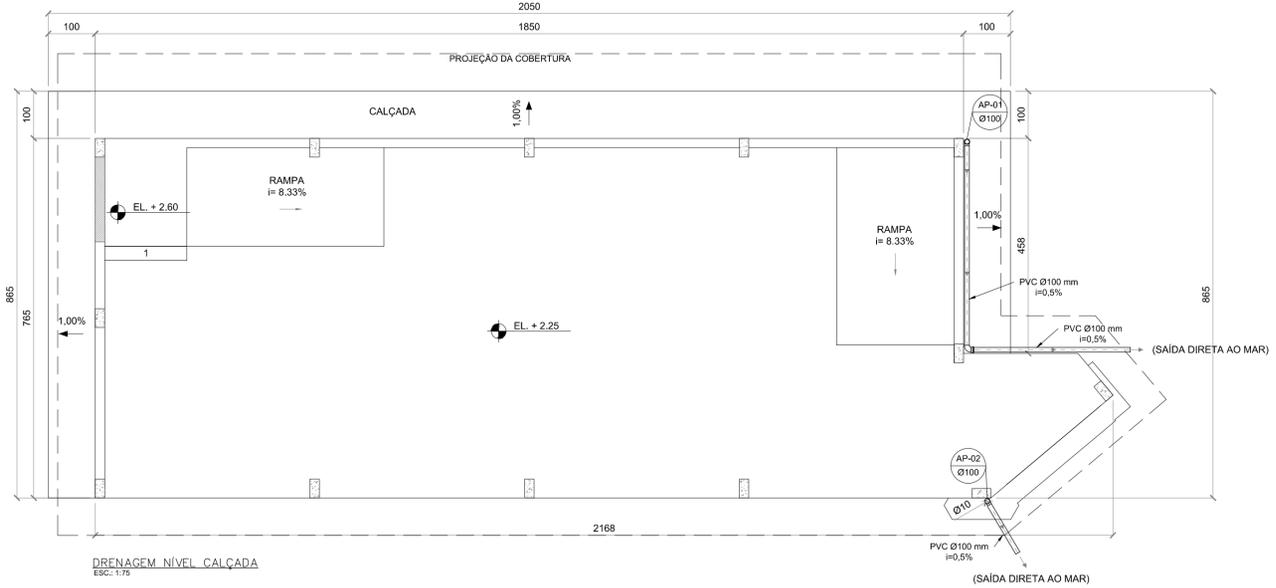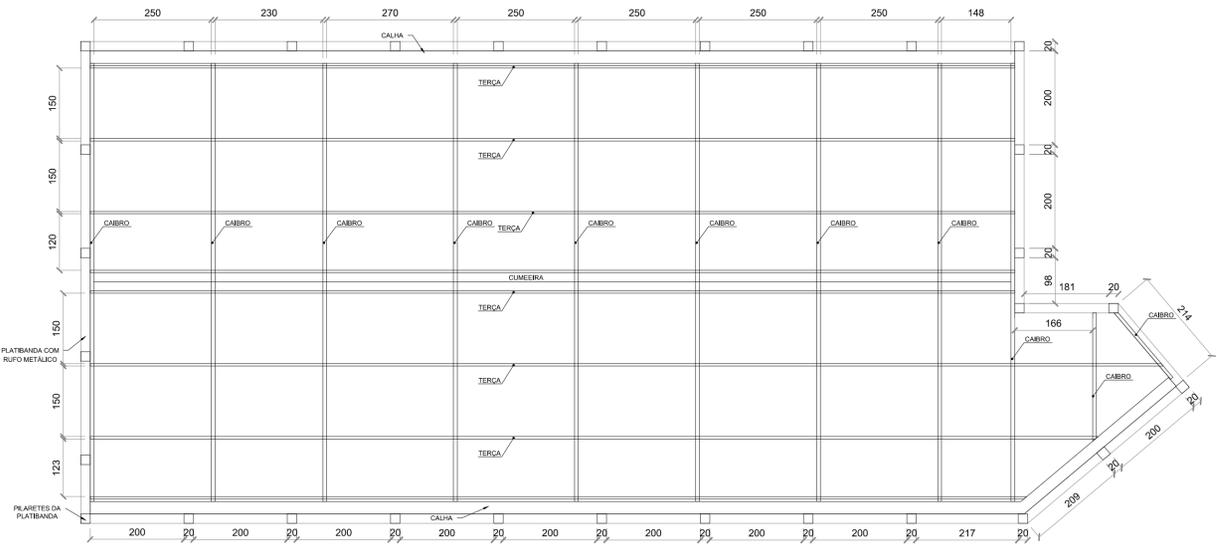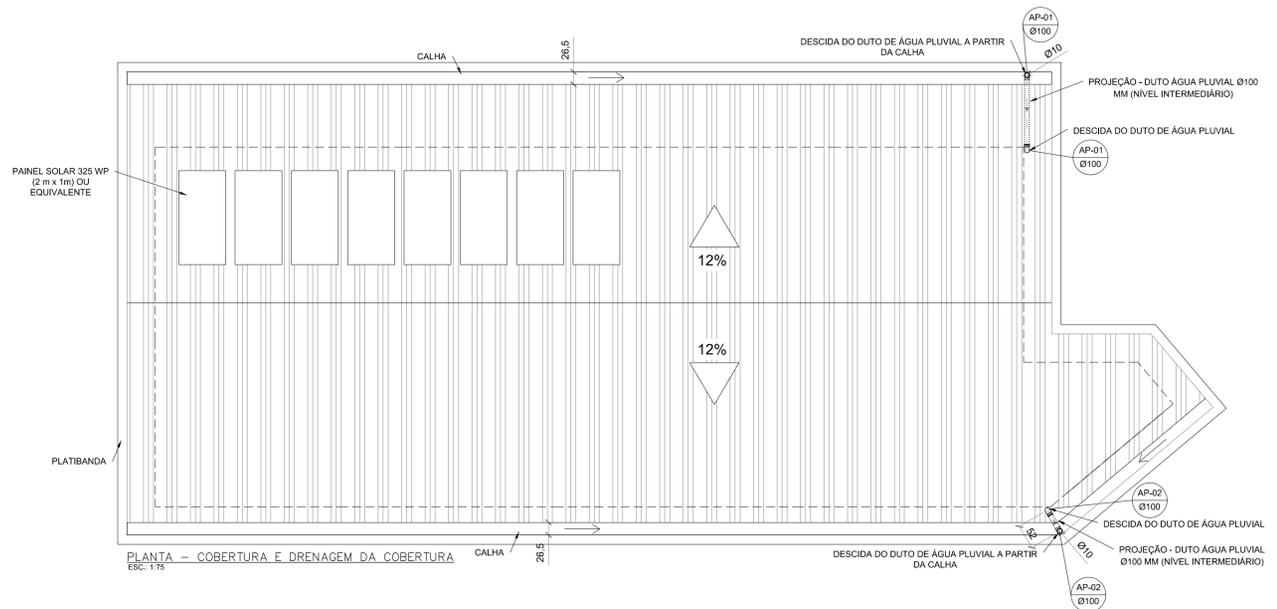

ÇO	POS	BIT (mm)	QUANT	COMPRIMENTO UNIT (cm)	TOTAL (cm)
<b>PLATIBANDA</b>					
50A	1	10	40	123	4920
50A	2	10	40	152	6080
50A	3	10	40	127	5080
50A	4	6.3	180	48	8640

RESUMO DE AÇO - PLATIBANDA			
ÇO	BIT (mm)	COMPR (m)	PESO (kg)
50A	6.3	87	22
50A	10	161	100
<b>Peso Total</b>		<b>50A =</b>	<b>122 kg</b>

DESCRIÇÃO	QUANT.
- CALHA PLATIBANDA CORTE 45	44.20 m
- TUBO PVC 100 mm	9.27 m
- TUBO PVC 150 mm	10.73 m
- JOELHO 90 GRAUS - PVC 100 mm	7.00 un.
- PROJEÇÃO DA COBERTURA	191.80 m²
- TELHAMENTO	200.69 m²
- ALVENARIA (PLATIBANDA)	61.24 m²
- RUFO METÁLICO (PLATIBANDA)	64.14 m

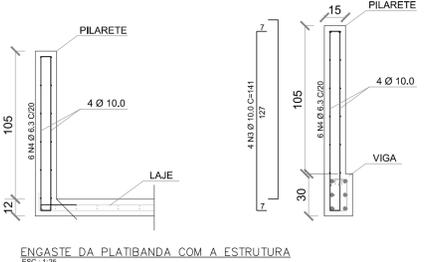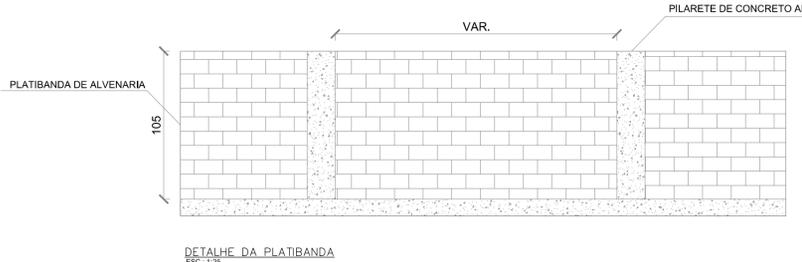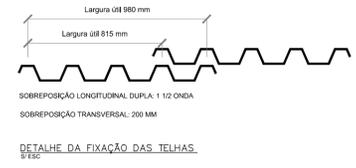

- DIMENSÕES EM CENTÍMETROS E ELEVAÇÕES EM METROS OU CONFORME INDICADO.
- DATUM VERTICAL ZERO HIDROGRÁFICO DHN.
- AS SALAS DE ESPERA DO TIPO B REFEREM-SE AO MODELO DE SALA DE ESPERA QUE SERÁ IMPLEMENTADO NO CENTRO DE VITÓRIA E PRAINHA DE VILA VELHA.

- JOELHO DE 90 ° SÉRIE NORMAL
- JOELHO DE 90 ° SÉRIE NORMAL
- JOELHO DE 90 ° SÉRIE NORMAL
- TUBO PVC SÉRIE NORMAL 100 MM

- EDITAL DE TOMADA DE PREÇOS Nº 001/2019 - SECRETARIA DE ESTADO DE MOBILIDADE E INFRAESTRUTURA - ESTADO DO ESPÍRITO SANTO
- ATL-0067-320-C-DE-00302 - ARRANJO GERAL E CORTES - SALA DE ESPERA TIPO B
- ATL-0067-320-C-DE-00301 - IMPLANTAÇÃO CENTRO DE VITÓRIA
- ATL-0067-320-C-DE-00401 - IMPLANTAÇÃO PRAINHA VILA VELHA
- ATL-0067-320-C-DE-01302 - ARQUITETURA - SALA DE ESPERA TIPO B
- ATL-0067-320-C-DE-01303 - CERCAS E PORTÕES - ARQUITETURA - SALA DE ESPERA TIPO B
- ATL-0067-320-C-DE-02321 - SALA DE ESPERA TIPO B - FORMAS

DANIEL PEREIRA CHAGAS - CREA 122853-3-SC  
DOCUMENTOS DE REFERÊNCIA

REV.	T.E.	DESCRIÇÃO	DATA	EXEC.	VERIF.	APROV.
1	B	REVISÃO GERAL	06/11/2020	CLR	DC	AM
0	A	EMISSÃO INICIAL	28/09/2020	RW	DC	AM

TIPO DE EMISSÃO: (B) PARA COMENTÁRIOS (A) PRELIMINAR (D) PARA COTAÇÃO (C) PARA CONHECIMENTO (E) PARA CONSTRUÇÃO (F) CONFORME COMPRADO (G) CONFORME COSTRUIDO (H) CANCELADO (I) APROVADO

CONTROLE DE REVISÕES

GOVERNO DO ESTADO DO ESPÍRITO SANTO

**Atlântico Sul CONSULTORIA**

NOVOS TRAPICHES NA BAÍA DE VITÓRIA  
PROJETO EXECUTIVO  
BAÍA DE VITÓRIAS  
DRENAGEM E COBERTURA - ARQUITETURA - SALA DE ESPERA TIPO B


NÚMERO ATLSUL: ATL 0067-320-C-DE-01304  
NÚMERO CLIENTE: --  
ESCALA: INDICADA  
REVISÃO: 1

INSTRUCOES DE PLANTAS	
COR	ESPESURA
VERMELHO	0,15
AMARELO	0,15
VERDE	0,2
CINZA	0,3
AZUL	0,4
ROSA	0,5
MAGENTA	0,5


NOTAS

LEGENDAS


CONTROLE DE REVISÕES

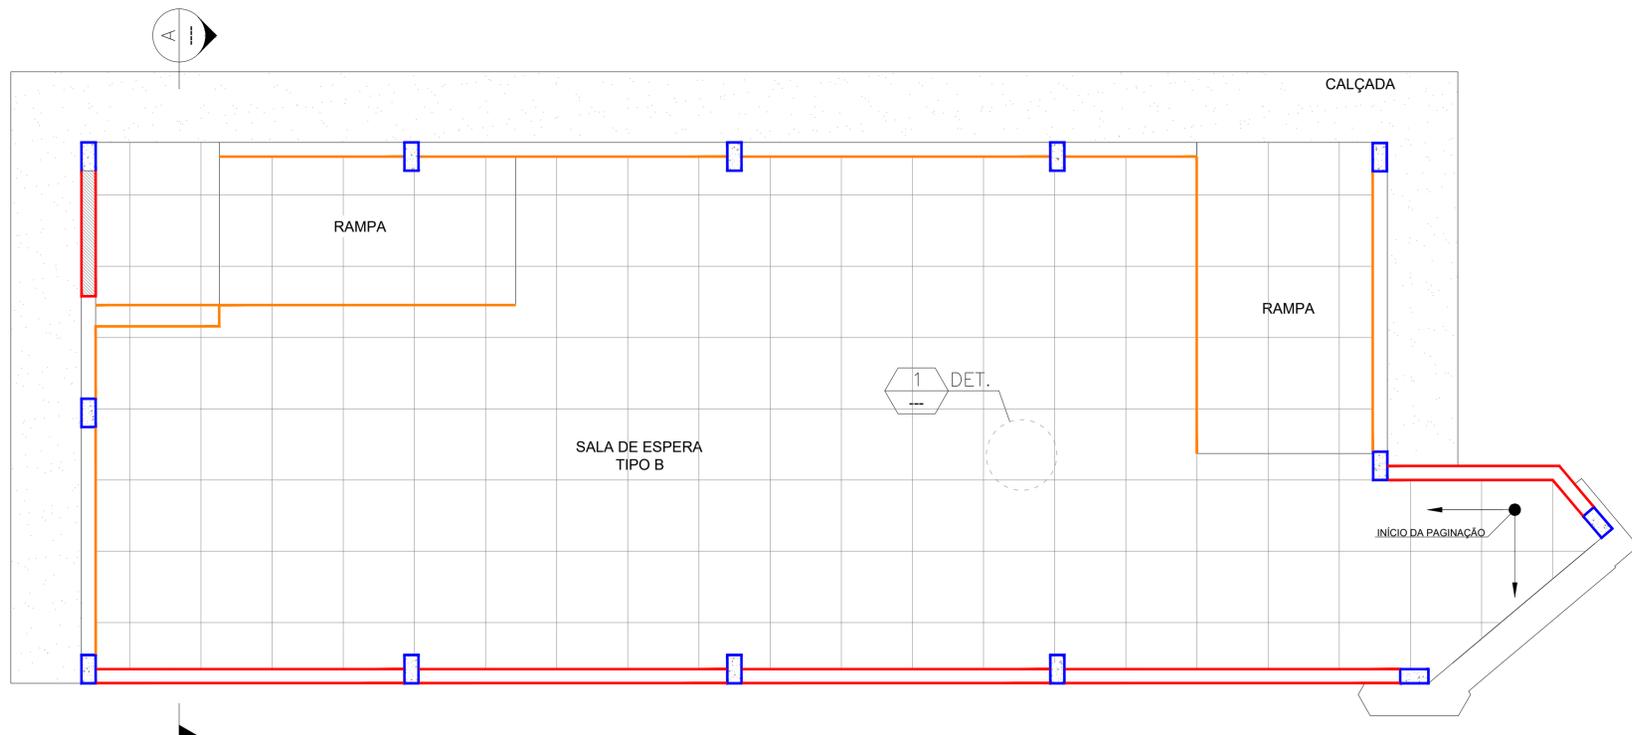

PLANTA BAIXA – DETALHES DE ACABAMENTOS  
ESC.: 1:75

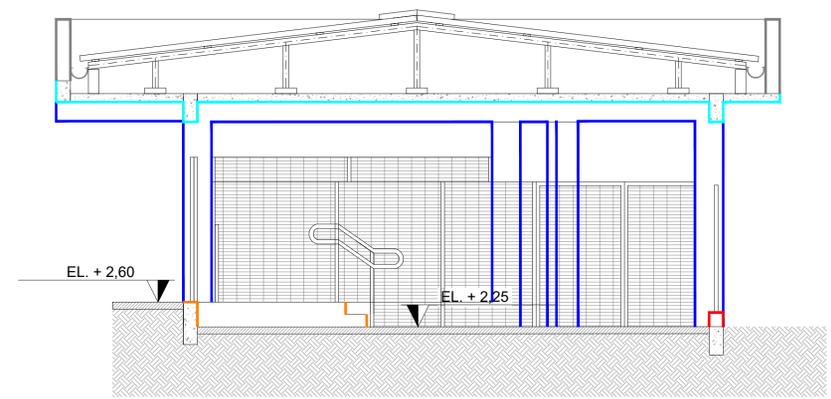

CORTE A – DETALHES DE ACABAMENTOS  
ESC.: 1:75

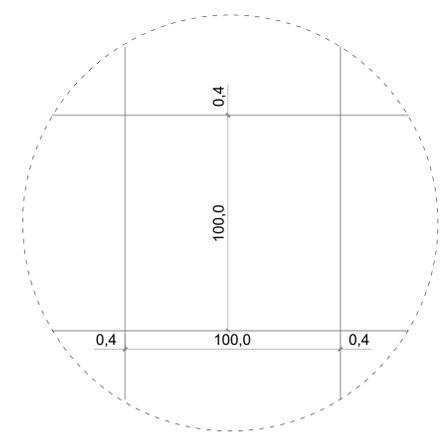

DETALHE 1  
ESC.: 1:10

REVESTIMENTO	QUANT. (m²)
REVESTIMENTO ARGAMASSADO E PINTURA - ALVENARIA	19,89 m²
REVESTIMENTO ARGAMASSADO E PINTURA - PILARES	43,89 m²
REVESTIMENTO ARGAMASSADO E PINTURA - VIGAS COBERTURA	117,46 m²
REVESTIMENTO ARGAMASSADO E PINTURA - LAJE	194,44 m²
REVESTIMENTO ARGAMASSADO E PINTURA - PLATIBANDA	136,13 m²
REVESTIMENTO ARGAMASSADO E PINTURA - VIGAS DA FUNDAÇÃO	17,48 m²
REVESTIMENTO ARGAMASSADO E PINTURA - RAMPAS E ESCADAS	2,14 m²
GRANILITE - RAMPAS E ESCADA	23,59 m²
GRANILITE - SALA DE ESPERA	118,73 m²
CALÇADA EM CONCRETO	32,73 m²

1. DIMENSÕES EM CENTÍMETROS E ELEVAÇÕES EM METROS OU CONFORME INDICADO;  
 2. DATUM VERTICAL ZERO HIDROGRÁFICO DHN;  
 3. A PAREDE DE ALVENARIA (H = 2m), OS PILARES, VIGAS E LAJES DEVERÃO RECEBER REVESTIMENTO ARGAMASSADO (CHAPISCO DE 5 MM DE ESPESURA+ MASSA ÚNICA DE 25 MM DE ESPESURA), 1 DEMÃO DE SELADOR ACRILICO E 3 DEMÃOS DE PINTURA ACRILICA;  
 4. AS JUNTAS DE DILATAÇÃO DO GRANILITE DEVERÃO ESTAR ALINHADAS COM AS JUNTAS DE DILATAÇÃO DO CONTRAPISO;  
 5. AS SALAS DE ESPERA DO TIPO B REFEREM-SE AO MODELO DE SALA DE ESPERA QUE SERÁ IMPLEMENTADO NO CENTRO DE VITÓRIA E PRAINHA DE VILA VELHA;  
 6. AS CORES PARA PINTURA DEVERÃO SER DEFINIDAS COM A CONTRATANTE PREVIAMENTE AO INÍCIO DAS OBRAS.

\* AS INFORMAÇÕES DESTES DOCUMENTOS SÃO DE PROPRIEDADE DA ATLÂNTICO SUL CONSULTORIA, SENDO PROIBIDA A UTILIZAÇÃO FORA DA SUA FINALIDADE.

NOTAS

1. ATL 0067-320-C-DE-01302 - ARQUITETURA SALA DE ESPERA TIPO B

DANIEL PEREIRA CHAGAS – CREA 122853-3-SC

DOCUMENTOS DE REFERÊNCIA

REV.	T.E.	DESCRIÇÃO	DATA	EXEC.	VERIF.	APROV.
1	B	REVISÃO GERAL	06/11/2020	CLR	DC	AM
0	A	EMISSÃO INICIAL	28/09/2020	RW	DC	AM

TIPO DE EMISSÃO: (B) PARA COMENTÁRIOS (D) PARA COTAÇÃO (F) CONFORME COMPRADO (H) CANCELADO (I) PARA CONSTRUÇÃO (J) CONFORME CONSTRUIDO (I) APROVADO

CONTROLE DE REVISÕES

GOVERNO DO ESTADO DO ESPÍRITO SANTO

Atlântico Sul CONSULTORIA

NOVOS TRAPICHES NA BAÍA DE VITÓRIA  
 PROJETO EXECUTIVO  
 BAÍA DE VITÓRIA/ES  
 SALA DE ESPERA TIPO B - DETALHES DE ACABAMENTOS

NÚMERO ATLSUL: ATL 0067-320-C-DE-01305  
 NÚMERO CLIENTE: --  
 ESCALA: INDICADA  
 REVISÃO: 1