

Nº	Descrição	Emissão	Verificação	Aprovação
0	EMISSÃO INICIAL	09/24		

Legenda:	
	REDE DE ÁGUA EXISTENTE - ABAIXO DE 300mm
	REDE DE ÁGUA EXISTENTE - ACIMA DE 300mm
	REDE DE ESGOTO EXISTENTE - ABAIXO DE 400mm
	REDE DE ESGOTO EXISTENTE - ACIMA DE 400mm
	LINHA DE RECALQUE DE ESGOTO EXISTENTE - ABAIXO DE 400mm
	LINHA DE RECALQUE DE ESGOTO EXISTENTE - ACIMA DE 400mm
	POSTE EXISTENTE
	CANAL DE ÁGUAS PLUVIAIS EXISTENTE
	CANAL DE ÁGUAS PLUVIAIS PROJETADA
	GALERIA DE ÁGUAS PLUVIAIS EXISTENTE
	REDE DE GÁS EXISTENTE
	LIMITE DE MUNICÍPIO
	VIÁRIO PROJETADO
	FAIXA EXCLUSIVA ÔNIBUS PROJETADA
	CICLOVIA EM CONCRETO PROJETADA
	PASSEIO PISO DE CONCRETO PROJETADO
	VIADUTO PROJETADO

Contratante:	SECRETARIA DE MOBILIDADE E INFRAESTRUTURA - SEMOBI
Contratada:	consórcio
Autoria do Projeto:	
Responsável Técnico Contrato:	
Desenho:	



GOVERNO DO ESTADO DO ESPÍRITO SANTO
Secretaria de Mobilidade e Infraestrutura

Empreendimento: CORREDOR METROPOLITANO SUL	CONTRATO:
Trecho: AV. CARLOS LINDENBERG ATÉ TERMINAL JD. AMÉRICA	
Objeto: ANTEPROJETO IDENTIFICAÇÃO DE INTERFERÊNCIAS CMS - VILA VELHA-ES IMPLANTAÇÃO GERAL	
Código: DE-CVV-INT-AP-001	Prancha: 01/01
Escala: 1/7500	Data: SET/24
Revisão: 00	



Legenda:	
	REDE DE ÁGUA EXISTENTE - ABAIXO DE 300mm
	REDE DE ÁGUA EXISTENTE - ACIMA DE 300mm
	REDE DE ESGOTO EXISTENTE - ABAIXO DE 400mm
	REDE DE ESGOTO EXISTENTE - ACIMA DE 400mm
	LINHA DE RECALQUE DE ESGOTO EXISTENTE - ABAIXO DE 400mm
	LINHA DE RECALQUE DE ESGOTO EXISTENTE - ACIMA DE 400mm
	POSTE EXISTENTE
	CANAL DE ÁGUAS PLUVIAIS EXISTENTE
	CANAL DE ÁGUAS PLUVIAIS PROJETADA
	GALERIA DE ÁGUAS PLUVIAIS EXISTENTE
	REDE DE GÁS EXISTENTE
	LIMITE DE MUNICÍPIO
	VIÁRIO PROJETADO
	FAIXA EXCLUSIVA ÔNIBUS PROJETADA
	CICLOVIA EM CONCRETO PROJETADA
	PASSEIO PISO DE CONCRETO PROJETADO
	VIADUTO PROJETADO

Nº	Descrição	Emissão	Verificação	Aprovação
0	EMISSÃO INICIAL	09/24		


Código	Objeto	Código	Objeto
Documentos de referência			

Contratante:	SECRETARIA DE MOBILIDADE E INFRAESTRUTURA - SEMOBI
Contratada:	consórcio PLANSERVI ENGENHARIA UNICA LOGIT
Autoria do Projeto:	
Responsável Técnico Contrato	
Desenho:	



GOVERNO DO ESTADO DO ESPÍRITO SANTO
Secretaria de Mobilidade e Infraestrutura

Empreendimento: CORREDOR METROPOLITANO SUL	CONTRATO:
Trecho: AV. CARLOS LINDENBERG ATÉ TERMINAL JD. AMÉRICA	
Objeto: ANTEPROJETO IDENTIFICAÇÃO DE INTERFERÊNCIAS CMS - VILA VELHA-ES IMPLANTAÇÃO GERAL - ARTICULAÇÃO 02/05	
Código: DE-CVV-INT-AP-003	Prancha: 02/05
Escala: 1/2500	Data: SET/24
	Revisão: 00

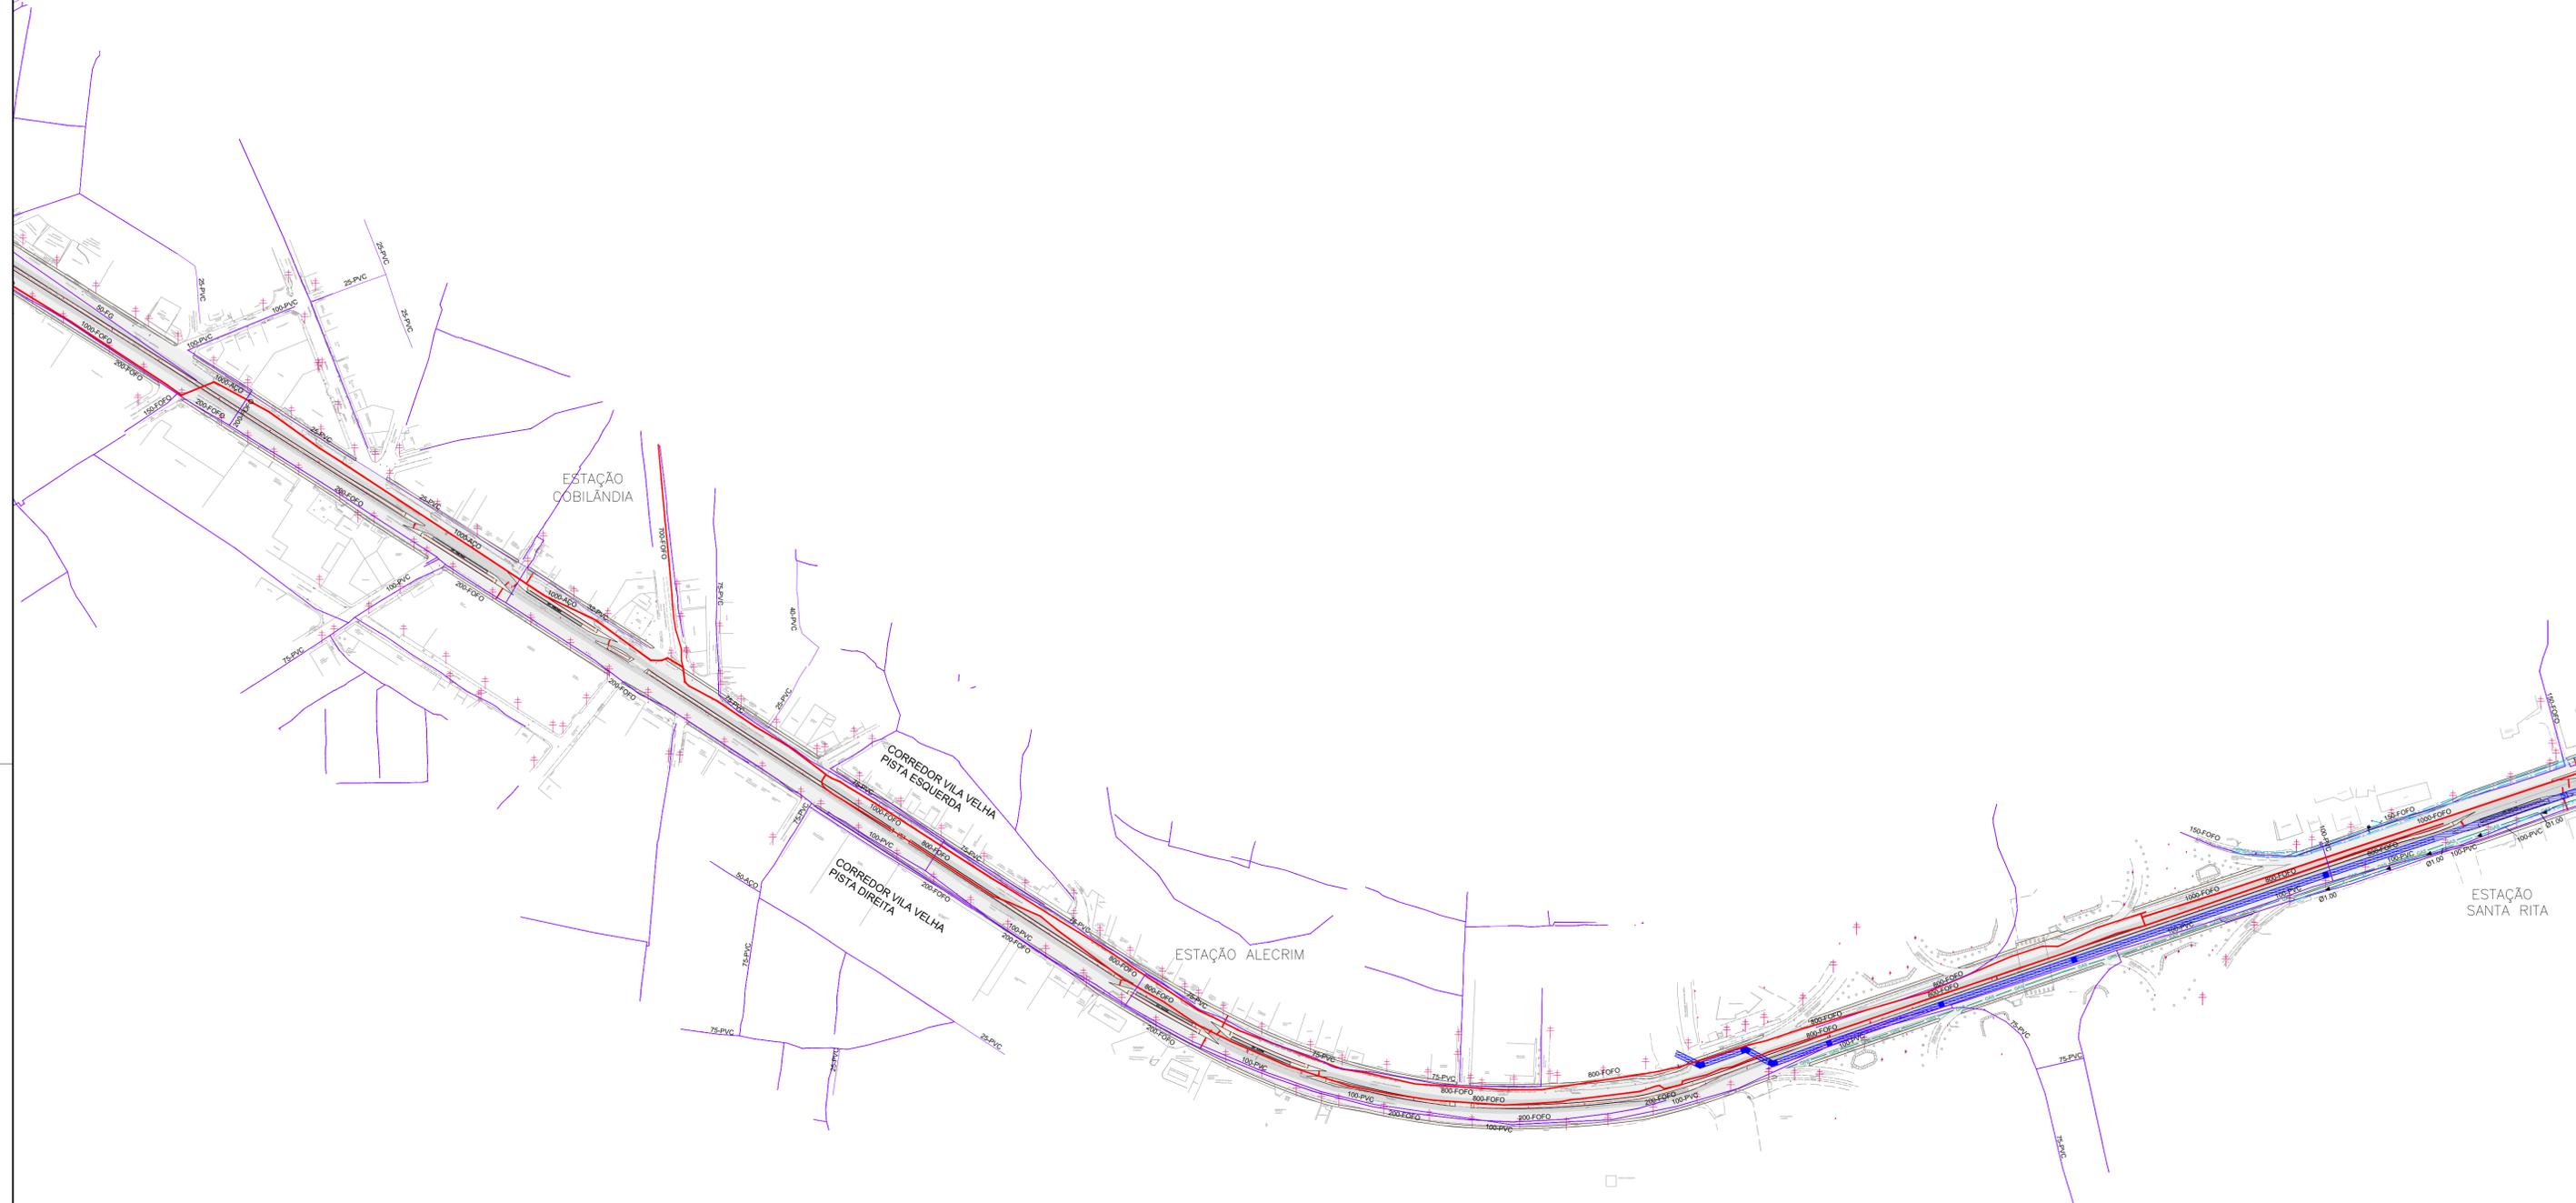


Legenda:	
	REDE DE ÁGUA EXISTENTE - ABAIXO DE 300mm
	REDE DE ÁGUA EXISTENTE - ACIMA DE 300mm
	REDE DE ESGOTO EXISTENTE - ABAIXO DE 400mm
	REDE DE ESGOTO EXISTENTE - ACIMA DE 400mm
	LINHA DE RECALQUE DE ESGOTO EXISTENTE - ABAIXO DE 400mm
	LINHA DE RECALQUE DE ESGOTO EXISTENTE - ACIMA DE 400mm
	POSTE EXISTENTE
	CANAL DE ÁGUAS PLUVIAIS EXISTENTE
	CANAL DE ÁGUAS PLUVIAIS PROJETADA
	GALERIA DE ÁGUAS PLUVIAIS EXISTENTE
	REDE DE GÁS EXISTENTE
	LIMITE DE MUNICÍPIO
	VIÁRIO PROJETADO
	FAIXA EXCLUSIVA ÔNIBUS PROJETADA
	CICLOVIA EM CONCRETO PROJETADA
	PASSEIO PISO DE CONCRETO PROJETADO
	VIADUTO PROJETADO

Contratante:	SECRETARIA DE MOBILIDADE E INFRAESTRUTURA - SEMOBI
Contratada:	consórcio PLANSERVI ENGENHARIA UNICA LOGIT
Autoria do Projeto:	
Responsável Técnico Contrato:	
Desenho:	




GOVERNO DO ESTADO DO ESPÍRITO SANTO
Secretaria de Mobilidade e Infraestrutura

Empreendimento: CORREDOR METROPOLITANO SUL	CONTRATO:
Trecho: AV. CARLOS LINDENBERG ATÉ TERMINAL JD. AMÉRICA	
Objeto: ANTEPROJETO IDENTIFICAÇÃO DE INTERFERÊNCIAS CMS - VILA VELHA-ES IMPLANTAÇÃO GERAL - ARTICULAÇÃO 03/05	
Código: DE-CVV-INT-AP-004	Prancha: 03/05
Escala: 1/2500	Data: SET/24
	Revisão: 00

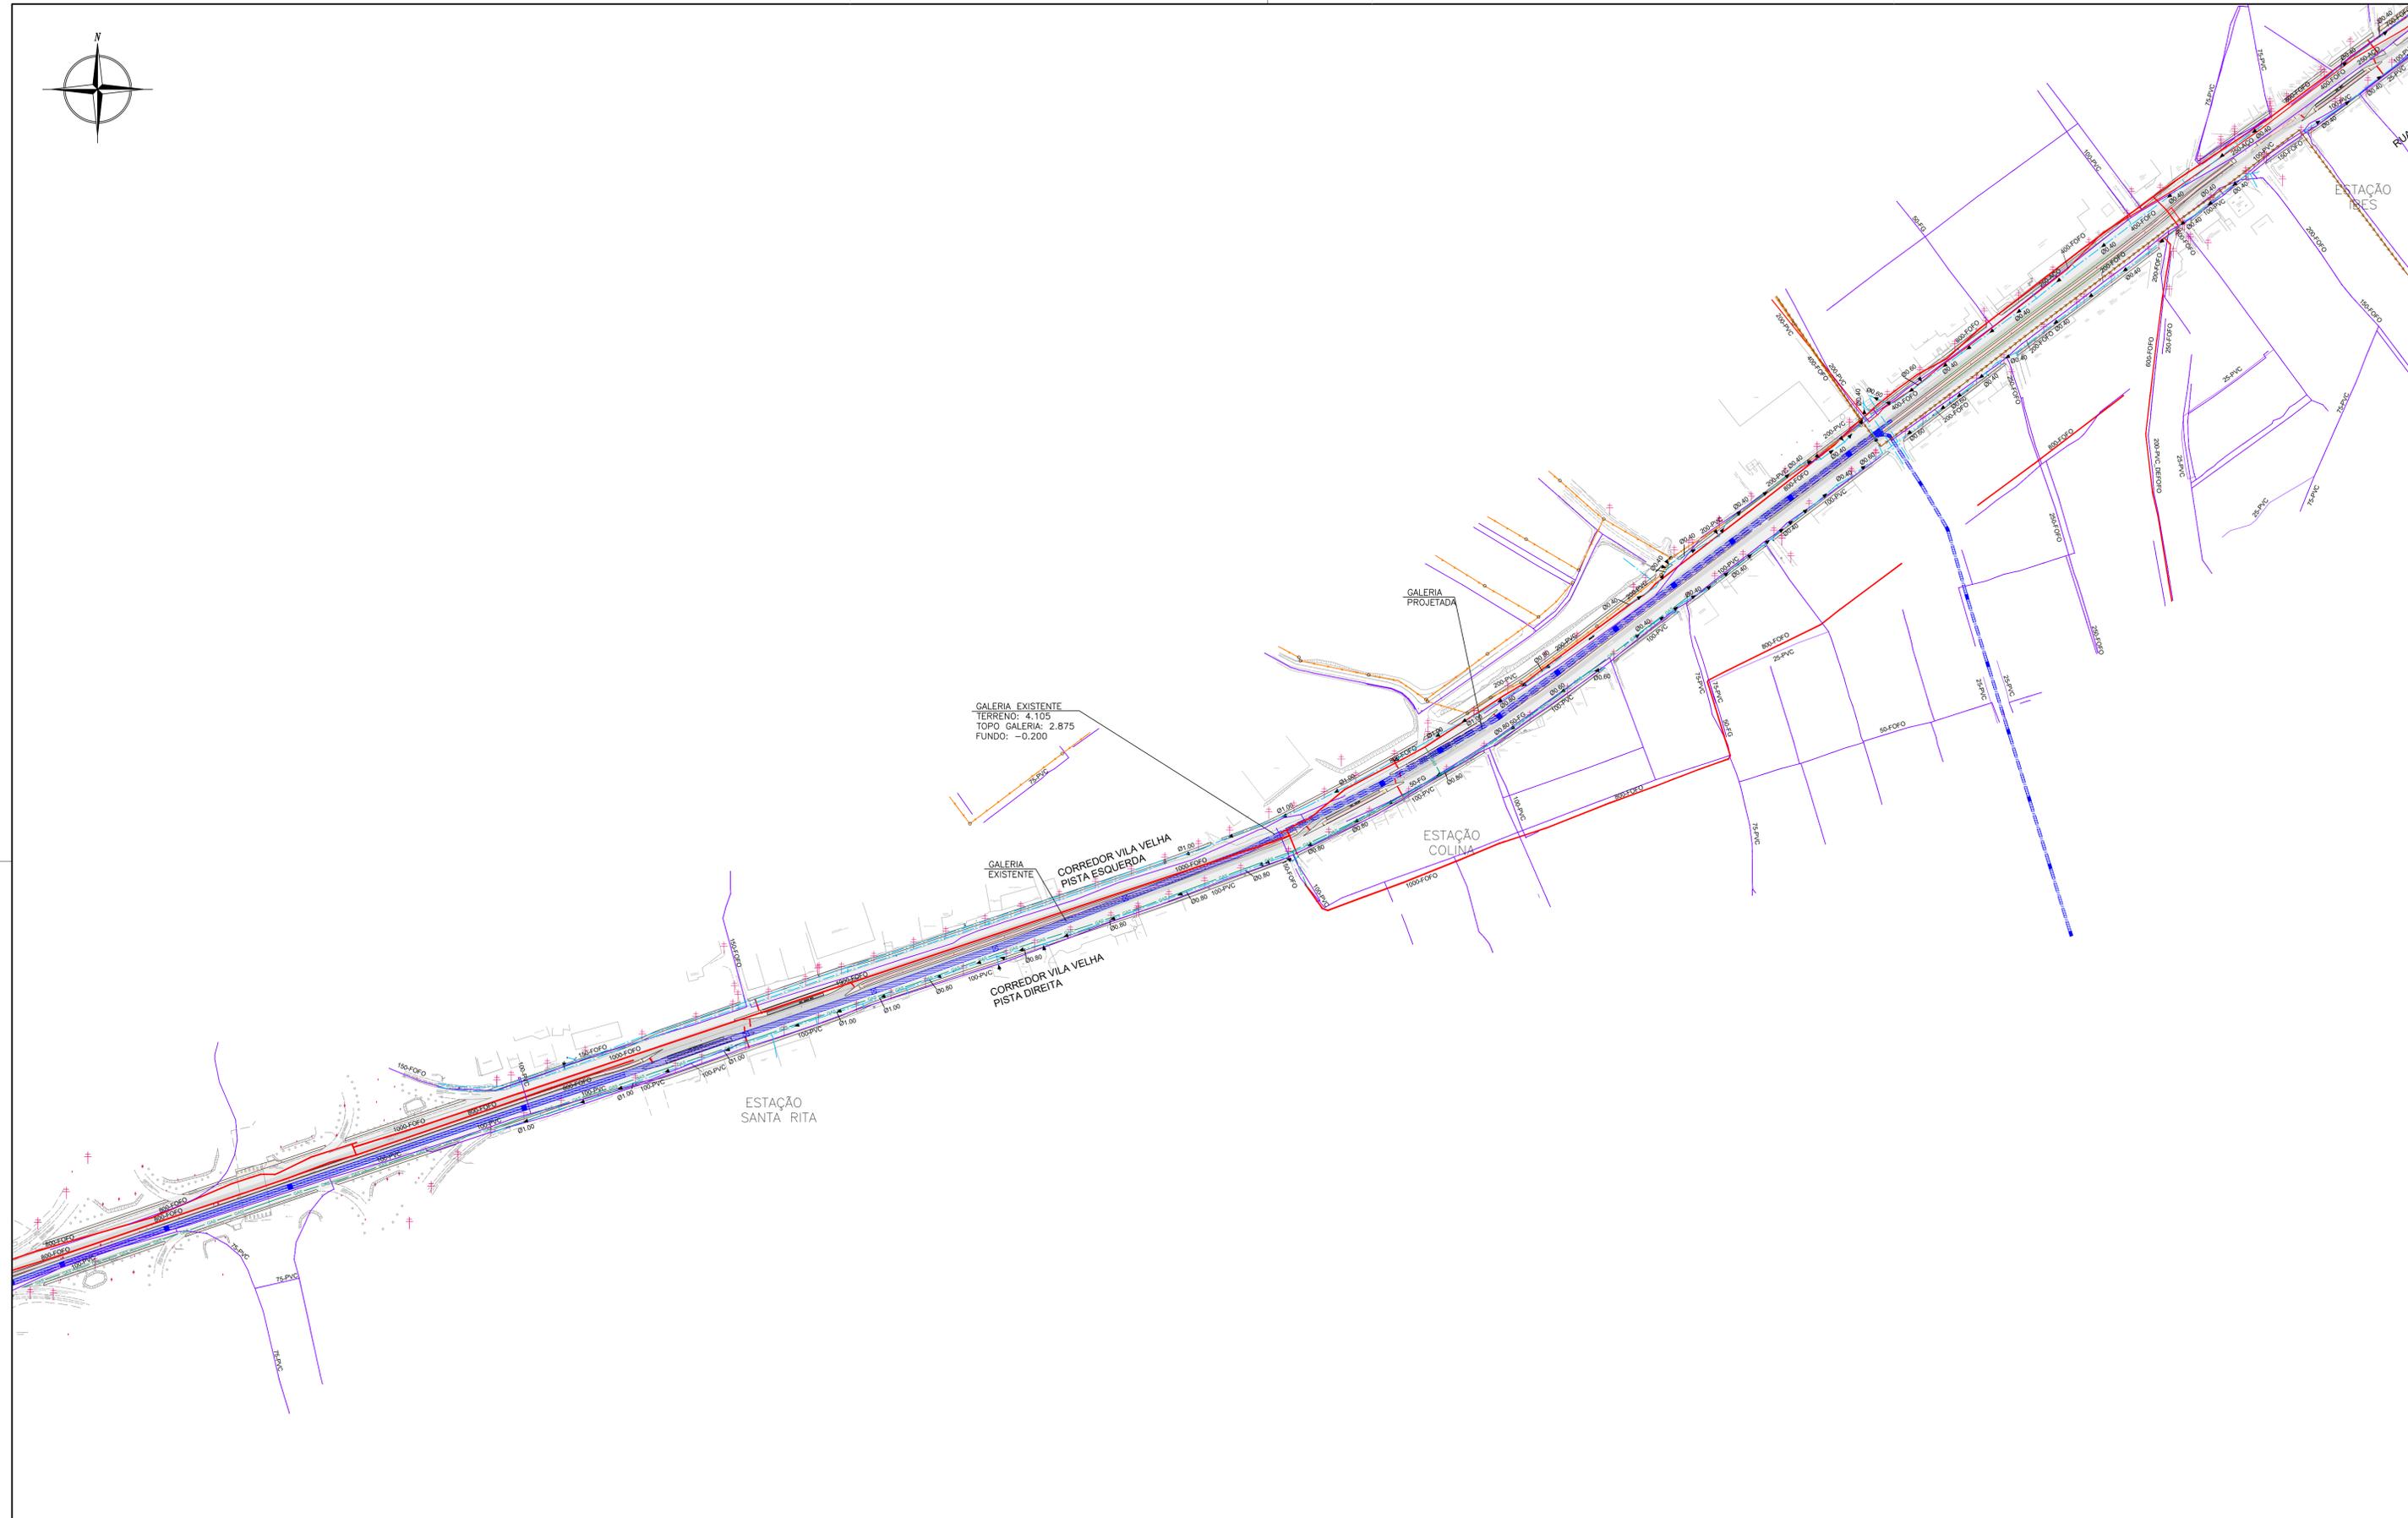

					Legenda: 			Contratante: SECRETARIA DE MOBILIDADE E INFRAESTRUTURA - SEMOBI				
					Contratada: consórcio			Autoria do Projeto:				
					Responsável Técnico Contrato			Empreendimento: CORREDOR METROPOLITANO SUL			CONTRATO:	
					Desenho:			Trecho: AV. CARLOS LINDENBERG ATÉ TERMINAL JD. AMÉRICA			Objeto: ANTEPROJETO IDENTIFICAÇÃO DE INTERFERÊNCIAS CMS - VILA VELHA-ES IMPLANTAÇÃO GERAL - ARTICULAÇÃO 04/05	
					Escala: 1/2500			Data: SET/24			Revisão: 00	
					Prancha:			04/05				
REVISÕES					Documentos de referência							
0	EMISSÃO INICIAL	09/24										
N°	Descrição	Emissão	Verificação	Aprovação	Código	Objeto	Código	Objeto				

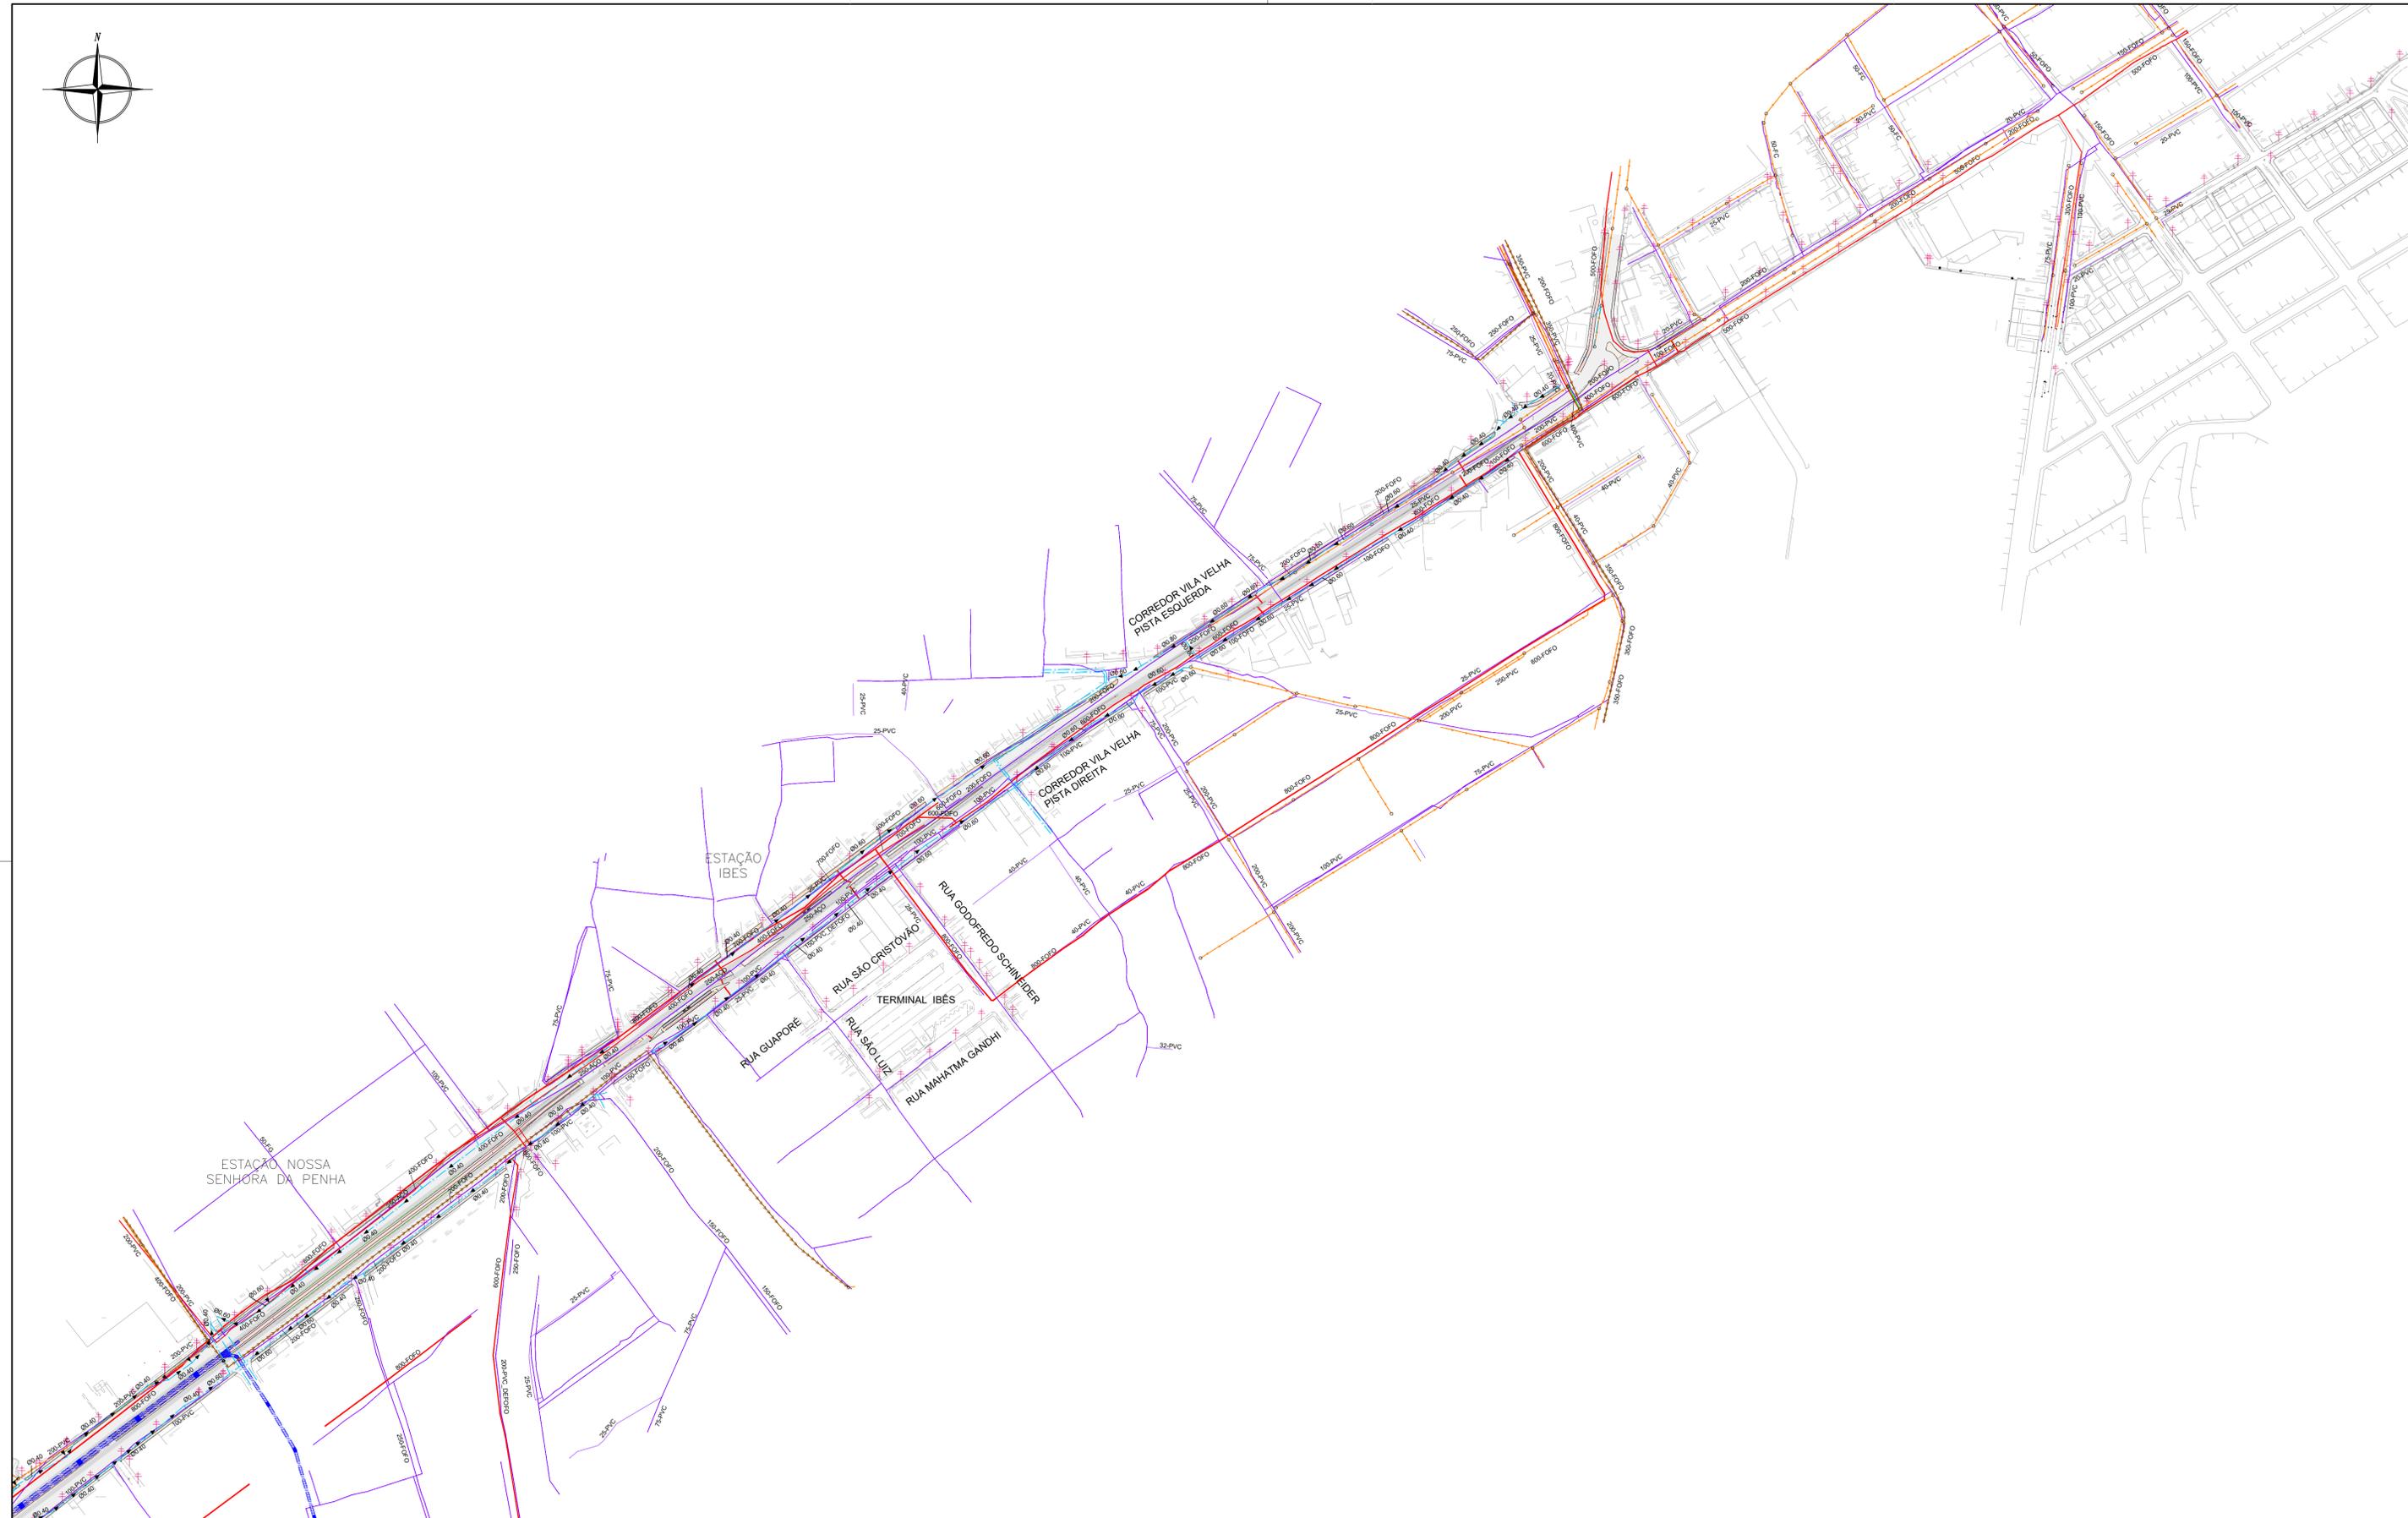

Nº	Descrição	Emissão	Verificação	Aprovação
0	EMISSÃO INICIAL	09/24		
REVISÕES				

Código	Objeto	Código	Objeto
—	REDE DE ÁGUA EXISTENTE - ABAIXO DE 300mm	+	POSTE EXISTENTE
—	REDE DE ÁGUA EXISTENTE - ACIMA DE 300mm	—	CANAL DE ÁGUAS PLUVIAIS EXISTENTE
—	REDE DE ESGOTO EXISTENTE - ABAIXO DE 400mm	—	CANAL DE ÁGUAS PLUVIAIS PROJETADA
—	REDE DE ESGOTO EXISTENTE - ACIMA DE 400mm	— x —	GALERIA DE ÁGUAS PLUVIAIS EXISTENTE
—	LINHA DE RECALQUE DE ESGOTO EXISTENTE - ABAIXO DE 400mm	—	REDE DE GÁS EXISTENTE
—	LINHA DE RECALQUE DE ESGOTO EXISTENTE - ACIMA DE 400mm	—	LIMITE DE MUNICÍPIO
			VIÁRIO PROJETADO
			FAIXA EXCLUSIVA ÔNIBUS PROJETADA
			CICLOVIA EM CONCRETO PROJETADA
			PASSEIO PISO DE CONCRETO PROJETADO
			VIADUTO PROJETADO

Contratante:	SECRETARIA DE MOBILIDADE E INFRAESTRUTURA – SEMOBI
Contratada:	consórcio PLANSERVI ENGENHARIA UNICA LOGIT
Autoria do Projeto:	
Responsável Técnico Contrato	
Desenho:	



GOVERNO DO ESTADO DO ESPÍRITO SANTO
Secretaria de Mobilidade e Infraestrutura

Empreendimento: CORREDOR METROPOLITANO SUL	CONTRATO:
Trecho: AV. CARLOS LINDENBERG ATÉ TERMINAL JD. AMÉRICA	
Objeto: ANTEPROJETO IDENTIFICAÇÃO DE INTERFERÊNCIAS CMS – VILA VELHA-ES IMPLANTAÇÃO GERAL – ARTICULAÇÃO 05/05	
Código: DE-CVV-INT-AP-006	Prancha:
Escala: 1/2500	Data: SET/24
	Revisão: 00

05/05



INFORMAÇÕES DO DOCUMENTO

Documento capturado em 08/11/2024 14:12:27 (HORÁRIO DE BRASÍLIA - UTC-3)
por FABIANO RICARDO AYOUB DA ROCHA (SUBSECRETARIO ESTADO - SUBILOG - SEMOBI - GOVES)
Valor Legal: CÓPIA SIMPLES | Natureza: DOCUMENTO NATO-DIGITAL

A disponibilidade do documento pode ser conferida pelo link: <https://e-docs.es.gov.br/d/2024-J1P1SS>