VEGETAÇÃO

VEGETAÇÃO

VEGETAÇÃO

MORRO DO ARGOLAS

MORRO DO PÃO DOCE

VIADUTO PROJETADO 02

SUPRESSÃO DE VEGETAÇÃO

SUPRESSÃO DE VEGETAÇÃO

VIADUTO PROJETADO 01

ESTAÇÃO COBI

ESTAÇÃO COBILÂNDIA

ESTAÇÃO ALECRIM

ESTAÇÃO SANTA RITA

ESTAÇÃO COLINA

ESTAÇÃO IBES

Limite Municipal

CARIACICA

VILA VELHA

4	REVISÃO GERAL	09/24			
3	REVISÃO GERAL	10/23			
2	REVISÃO GERAL	02/23			
1	REVISÃO GERAL	02/23			
0	EMISSÃO INICIAL	08/22			
Nº	Descrição	Emissão	Verificação	Aprovação	

REVISÕES

Legenda:

- VIÁRIO
- FAIXA EXCLUSIVA ÔNIBUS
- CICLOVIA EM CONCRETO
- PASSEIO PISO DE CONCRETO
- ÔNIBUS
- VIADUTO PROJETADO
- EIXO DA VIA
- ESTACA DA VIA
- LIMITE DE MUNICÍPIO
- LIMITE DE INTERVENÇÃO
- REQUALIFICAÇÃO DO VIÁRIO EXISTENTE
- ÁREA INSTITUCIONAL

Código	Objeto	Codigo	Objeto

Documentos de referência

Contratante: SECRETARIA DE MOBILIDADE E INFRAESTRUTURA – SEMOBI

Contratada: consórcio PLANSERVI ENGENHARIA ÚNICA LOGIT

Autoria do Projeto:

Responsável Técnico Contrato

Desenho:

GOVERNO DO ESTADO DO ESPÍRITO SANTO
Secretaria de Mobilidade e Infraestrutura

Empreendimento: CORREDOR METROPOLITANO SUL | CONTRATO:


Trecho: AV. CARLOS LINDENBERG ATÉ TERMINAL JD. AMÉRICA

Objeto: ANTEPROJETO GEOMÉTRICO
CMS – VILA VELHA–ES
IMPLANTAÇÃO GERAL

Código: DE–CVV–GEO–AP–001 | Prancha: **01/01**

Escala: 1/7500 | Data: SET/24 | Revisão: 04

2024-KJ7754 - E-DOCS - CÓPIA SIMPLES 08/11/2024 14:12 PÁGINA 1 / 19

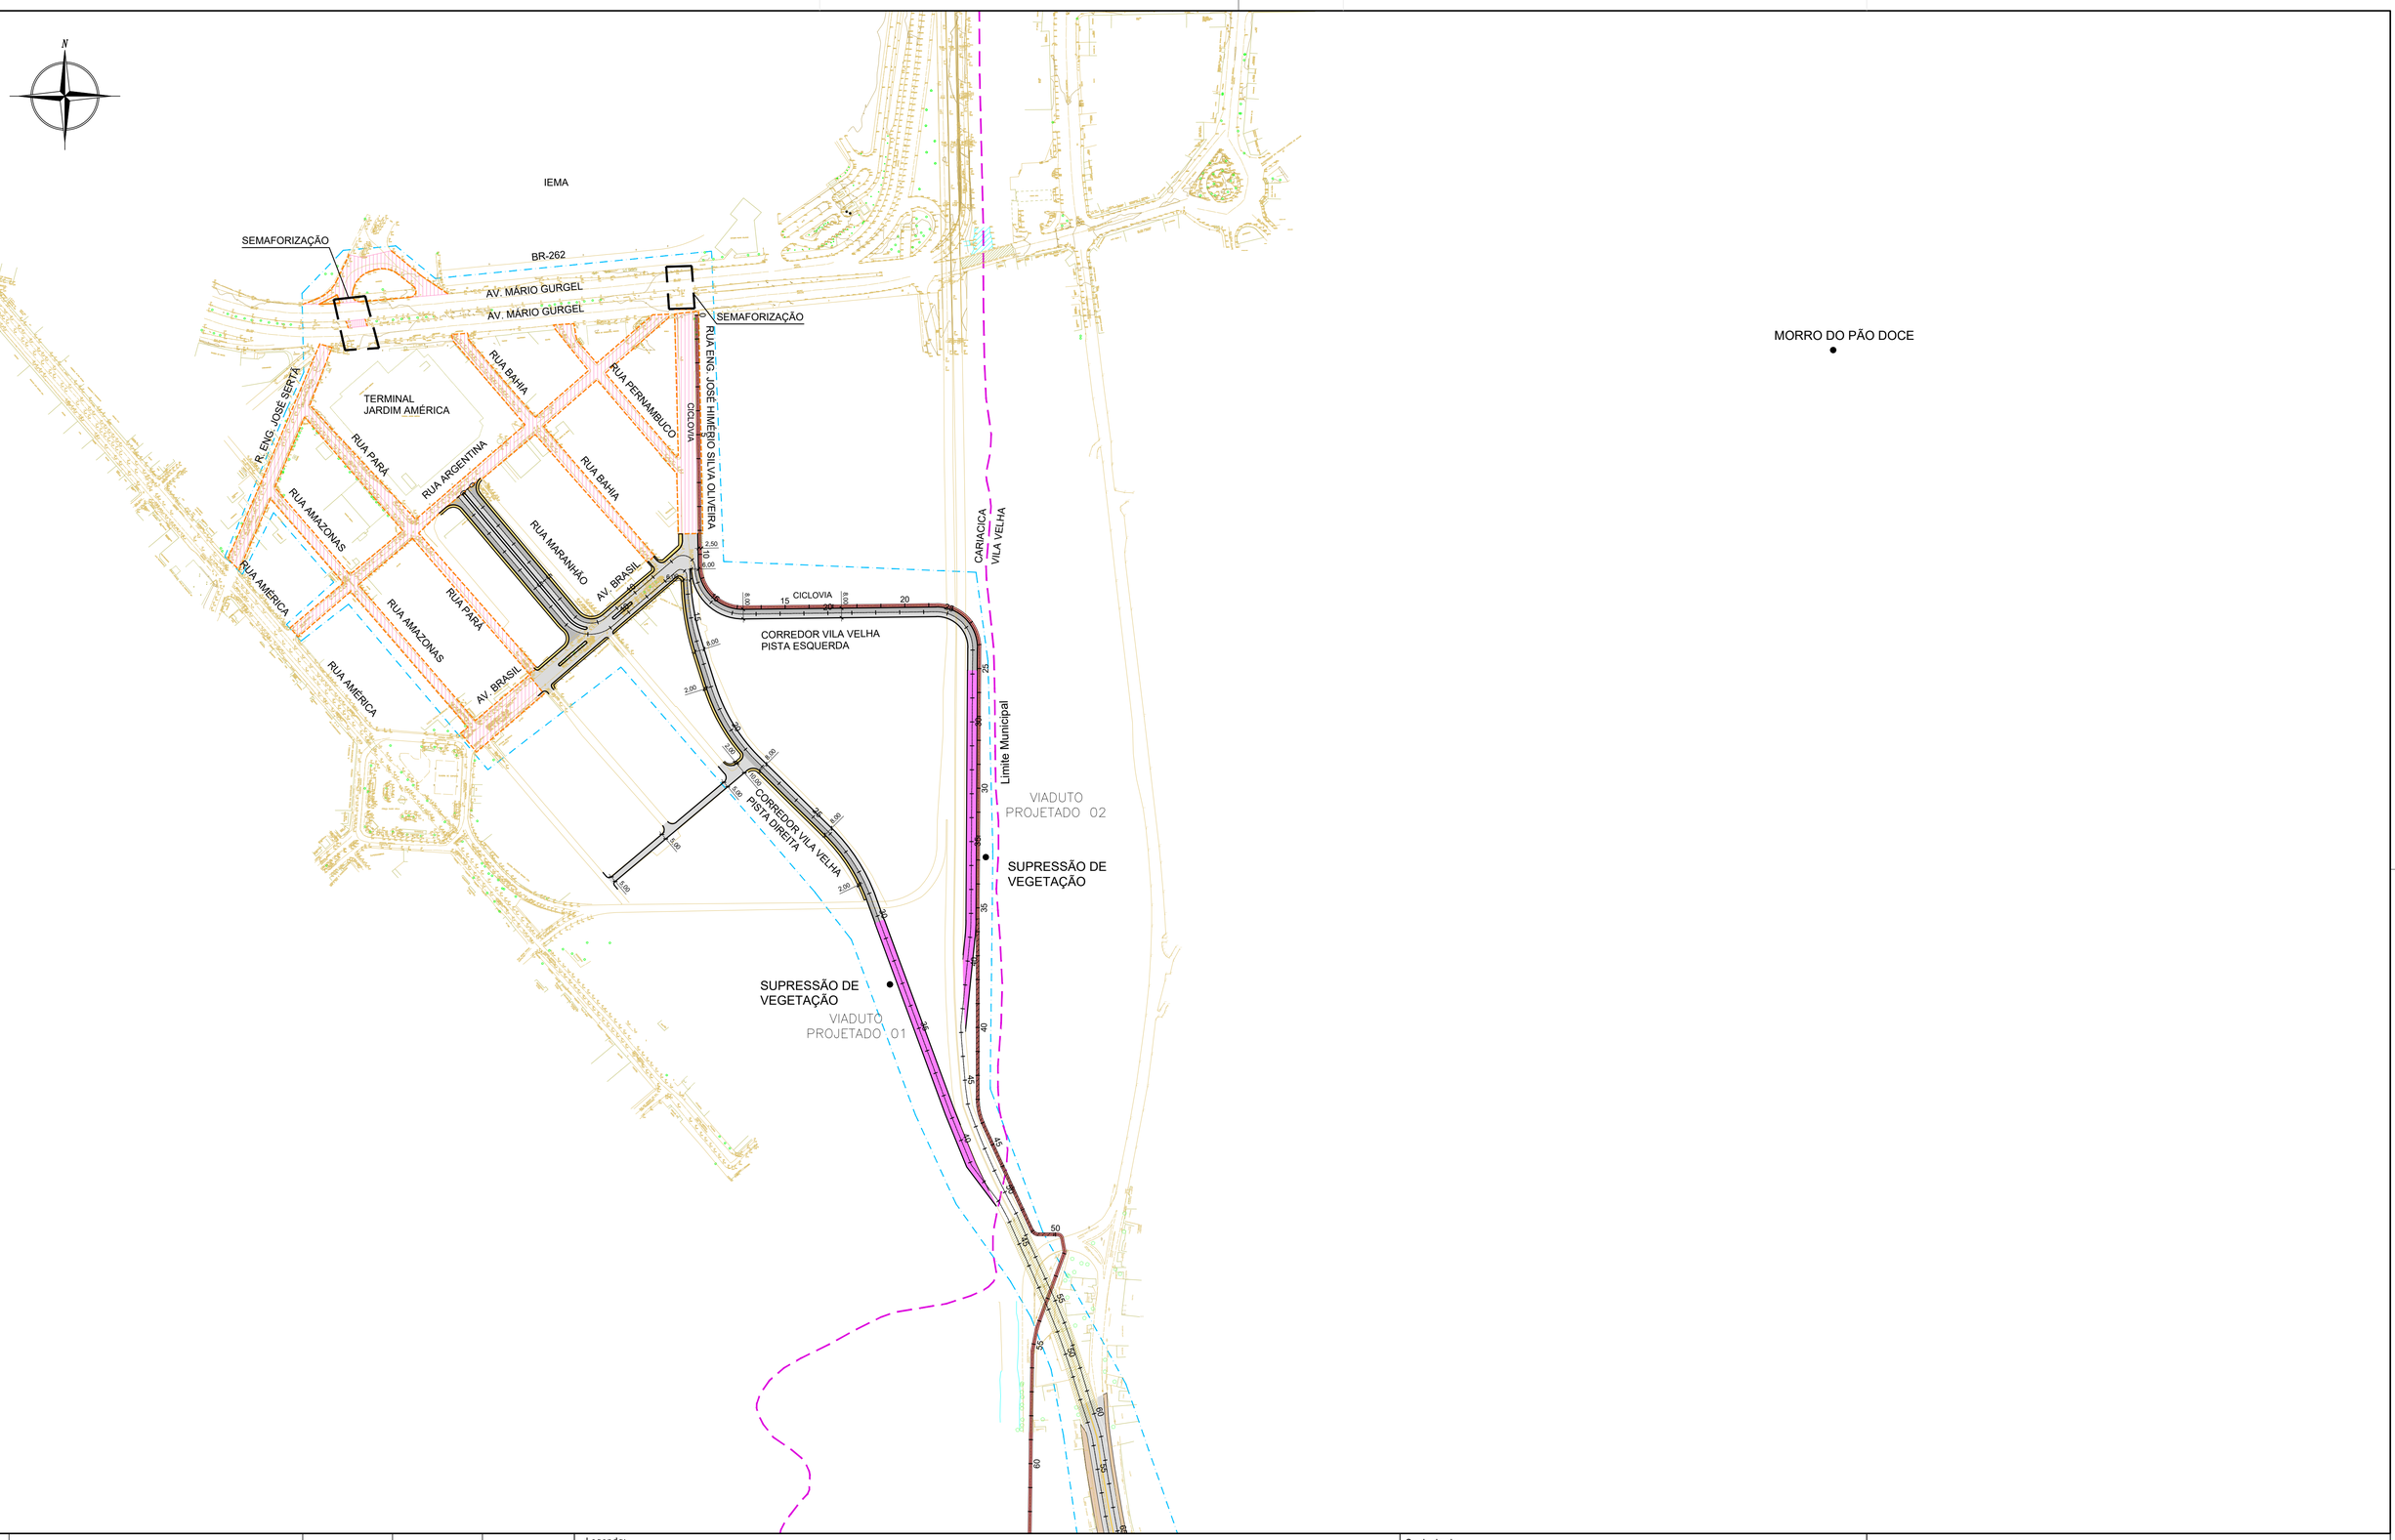

Nº	Descrição	Emissão	Verificação	Aprovação
4	REVISÃO GERAL	09/24		
3	REVISÃO GERAL	10/23		
2	REVISÃO GERAL	02/23		
1	REVISÃO GERAL	02/23		
0	EMISSÃO INICIAL	08/22		

REVISÕES

Legenda:

- VIÁRIO
- FAIXA EXCLUSIVA ÔNIBUS
- CICLOVIA EM CONCRETO
- PASSEIO PISO DE CONCRETO
- ÔNIBUS
- VIADUTO PROJETADO
- EIXO DA VIA
- ESTACA DA VIA
- LIMITE DE MUNICÍPIO
- LIMITE DE INTERVENÇÃO
- REQUALIFICAÇÃO DO VIÁRIO EXISTENTE
- ÁREA INSTITUCIONAL

Código	Objeto	Codigo	Objeto

Documentos de referência

Contratante: SECRETARIA DE MOBILIDADE E INFRAESTRUTURA – SEMOBI

Contratada: consórcio PLANSERVI ENGENHARIA ÚNICA LOGIT

Autoria do Projeto:

Responsável Técnico Contrato

Desenho:

GOVERNO DO ESTADO DO ESPÍRITO SANTO
Secretaria de Mobilidade e Infraestrutura

Empreendimento: CORREDOR METROPOLITANO SUL — CONTRATO:

Trecho: AV. CARLOS LINDENBERG ATÉ TERMINAL JD. AMÉRICA

Objeto: ANTEPROJETO GEOMÉTRICO
CMS – VILA VELHA–ES
IMPLANTAÇÃO GERAL – ARTICULAÇÃO 01/05

Código: DE–CVV–GEO–AP–002

Escala: 1/2500 | Data: SET/24 | Revisão: 04 | Prancha: **01/05**

2024-437754 - E-DOCS - CÓPIA SIMPLES 09/11/2024 14:12 PÁGINA 2 / 19



Nº	Descrição	Emissão	Verificação	Aprovação
4	REVISÃO GERAL	09/24		
3	REVISÃO GERAL	10/23		
2	REVISÃO GERAL	02/23		
1	REVISÃO GERAL	02/23		
0	EMISSÃO INICIAL	08/22		

REVISÕES

Legenda:

- VIÁRIO
- FAIXA EXCLUSIVA ÔNIBUS
- CICLOVIA EM CONCRETO
- PASSEIO PISO DE CONCRETO
- ÔNIBUS
- VIADUTO PROJETADO
- EIXO DA VIA
- ESTACA DA VIA
- LIMITE DE MUNICÍPIO
- LIMITE DE INTERVENÇÃO
- REQUALIFICAÇÃO DO VIÁRIO EXISTENTE
- ÁREA INSTITUCIONAL

Código	Objeto	Codigo	Objeto

Documentos de referência

Contratante: SECRETARIA DE MOBILIDADE E INFRAESTRUTURA – SEMOBI

Contratada: consórcio PLANSERVI ENGENHARIA ÚNICA LOGIT

Autoria do Projeto:

Responsável Técnico Contrato

Desenho:

GOVERNO DO ESTADO DO ESPÍRITO SANTO
Secretaria de Mobilidade e Infraestrutura

Empreendimento: CORREDOR METROPOLITANO SUL — CONTRATO:


Trecho: AV. CARLOS LINDENBERG ATÉ TERMINAL JD. AMÉRICA

Objeto: ANTEPROJETO GEOMÉTRICO
CMS – VILA VELHA-ES
IMPLANTAÇÃO GERAL – ARTICULAÇÃO 02/05

Código: DE-CVV-GEO-AP-003 — Prancha: **02/05**

Escala: 1/2500 — Data: SET/24 — Revisão: 04

2024-KJ7754 - E-DOCS - COPIA SIMPLES 09/12/2024 14:12 PÁGINA 3 / 19

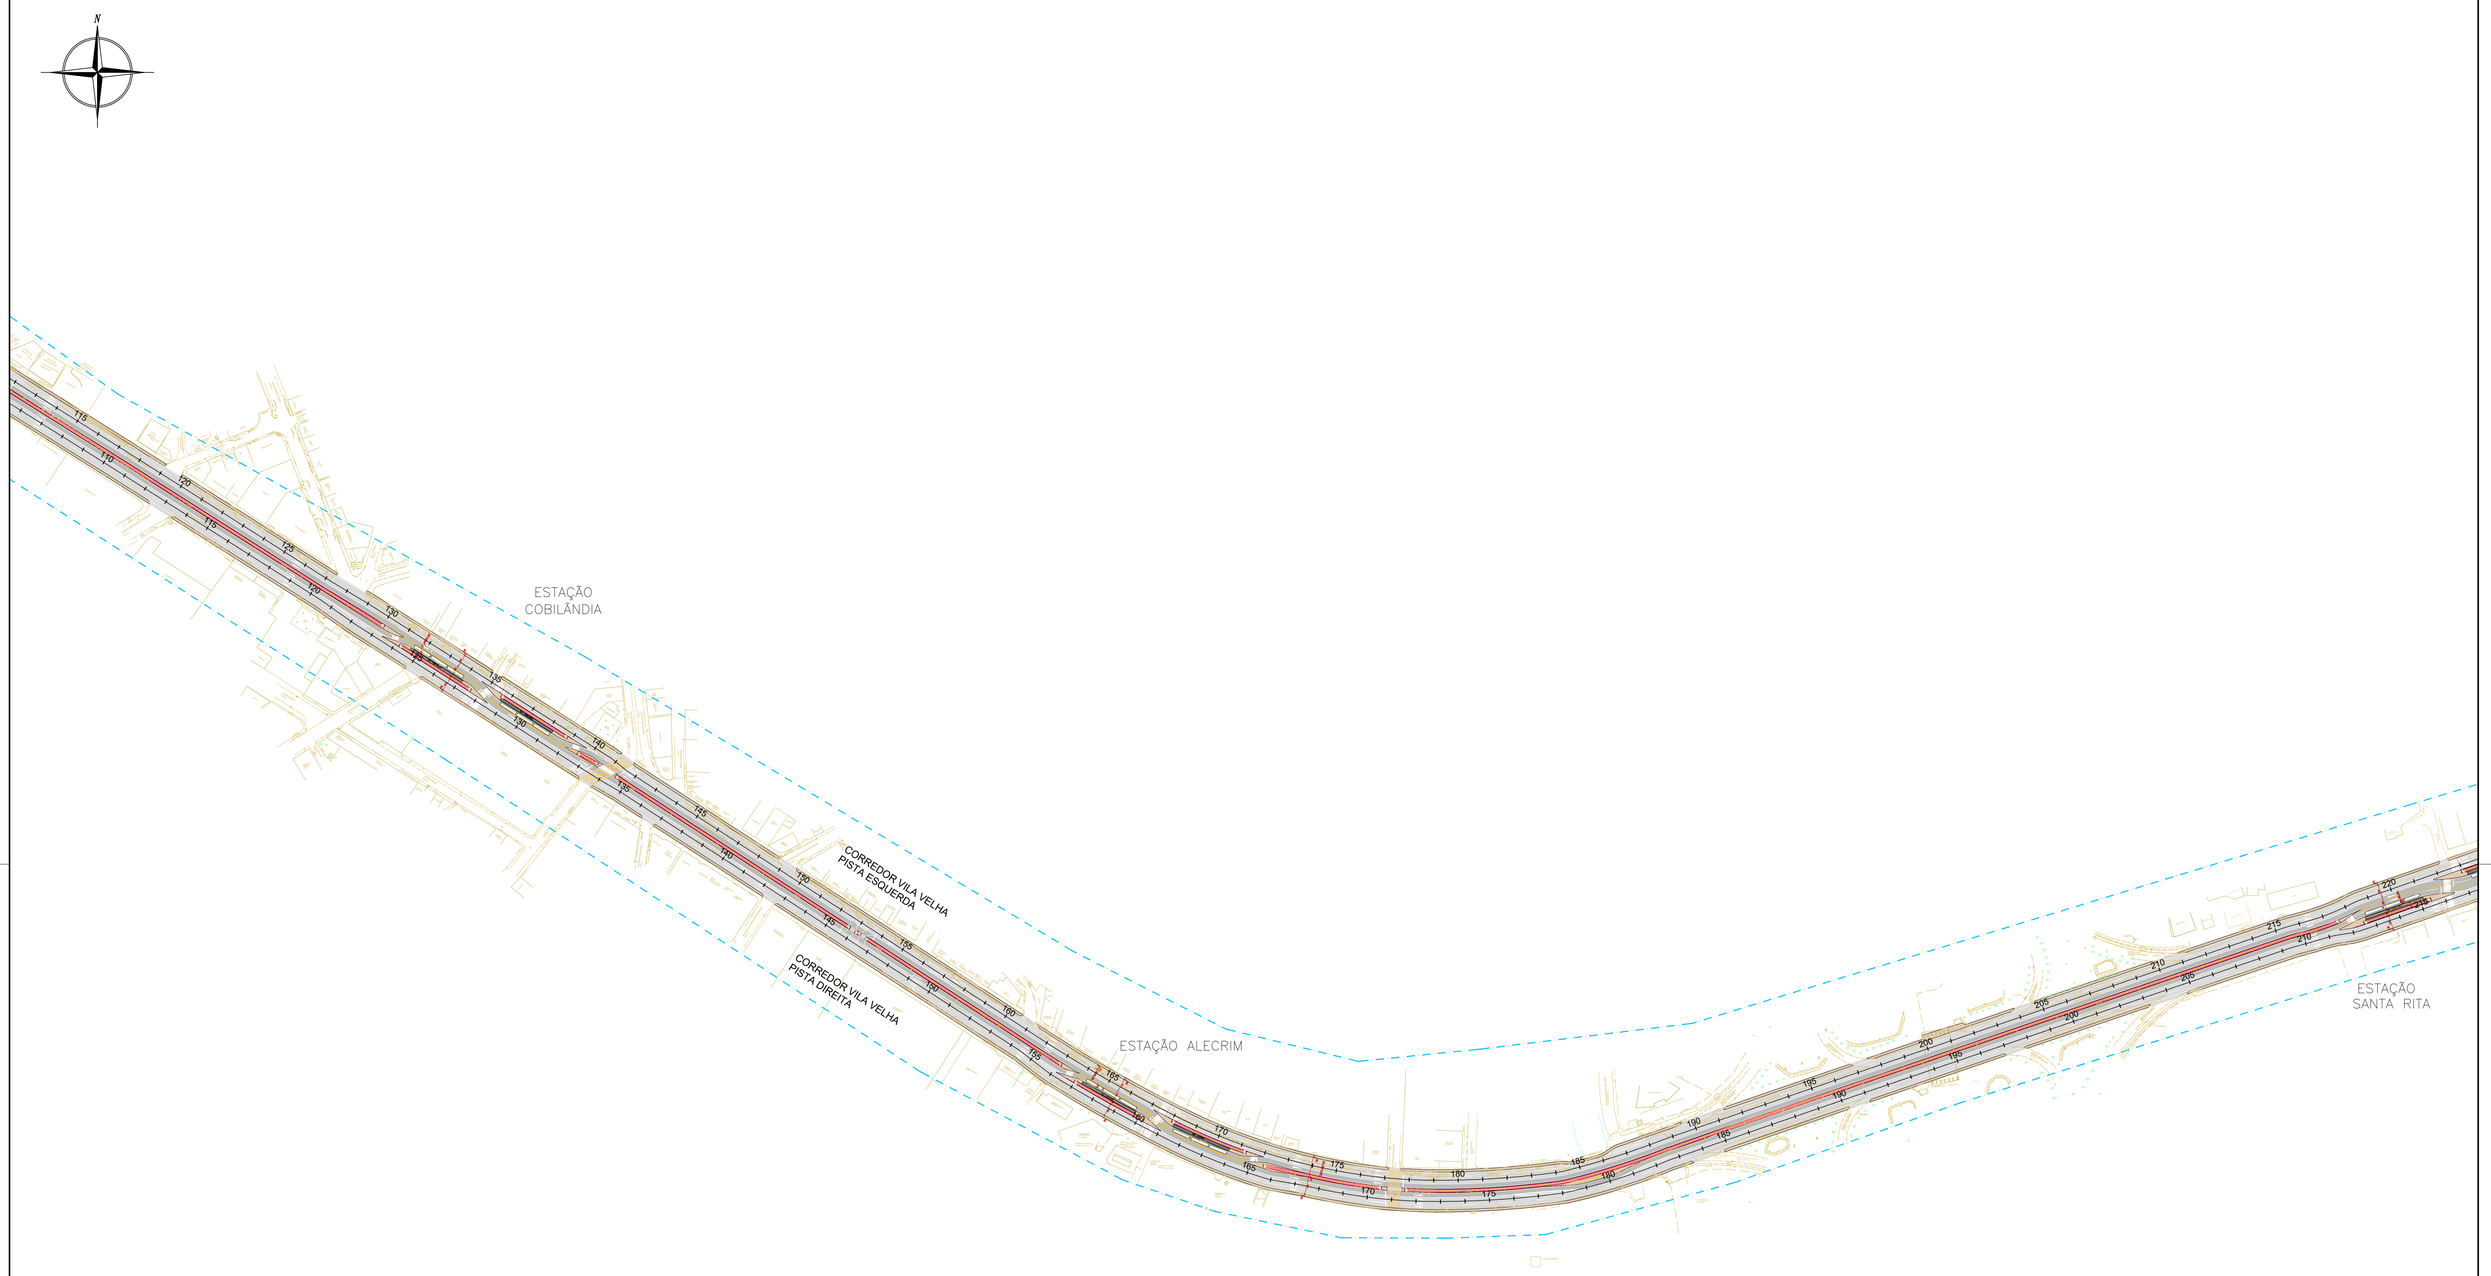

4	REVISÃO GERAL	09/24		
3	REVISÃO GERAL	10/23		
2	REVISÃO GERAL	02/23		
1	REVISÃO GERAL	02/23		
0	EMISSÃO INICIAL	08/22		
Nº	Descrição	Emissão	Verificação	Aprovação

REVISÕES

Legenda:

- VIÁRIO
- FAIXA EXCLUSIVA ÔNIBUS
- CICLOVIA EM CONCRETO
- PASSEIO PISO DE CONCRETO
- ÔNIBUS
- VIADUTO PROJETADO
- EIXO DA VIA
- ESTACA DA VIA
- LIMITE DE MUNICÍPIO
- LIMITE DE INTERVENÇÃO
- REQUALIFICAÇÃO DO VIÁRIO EXISTENTE
- ÁREA INSTITUCIONAL

Código	Objeto	Codigo	Objeto

Documentos de referência

Contratante: SECRETARIA DE MOBILIDADE E INFRAESTRUTURA – SEMOBI

Contratada: consórcio PLANSERVI ENGENHARIA ÚNICA LOGIT

Autoria do Projeto:

Responsável Técnico Contrato

Desenho:

GOVERNO DO ESTADO DO ESPÍRITO SANTO
Secretaria de Mobilidade e Infraestrutura

Empreendimento: CORREDOR METROPOLITANO SUL — CONTRATO:

Trecho: AV. CARLOS LINDENBERG ATÉ TERMINAL JD. AMÉRICA


Objeto: ANTEPROJETO GEOMÉTRICO
CMS – VILA VELHA–ES
IMPLANTAÇÃO GERAL – ARTICULAÇÃO 03/05

Código: DE–CVV–GEO–AP–004

Prancha: **03/05**

Escala: 1/2500 | Data: SET/24 | Revisão: 04

2024-KJ7754 - E-DOCS - CÓPIA SIMPLES 08/11/2024 14:12 PÁGINA 4 / 19

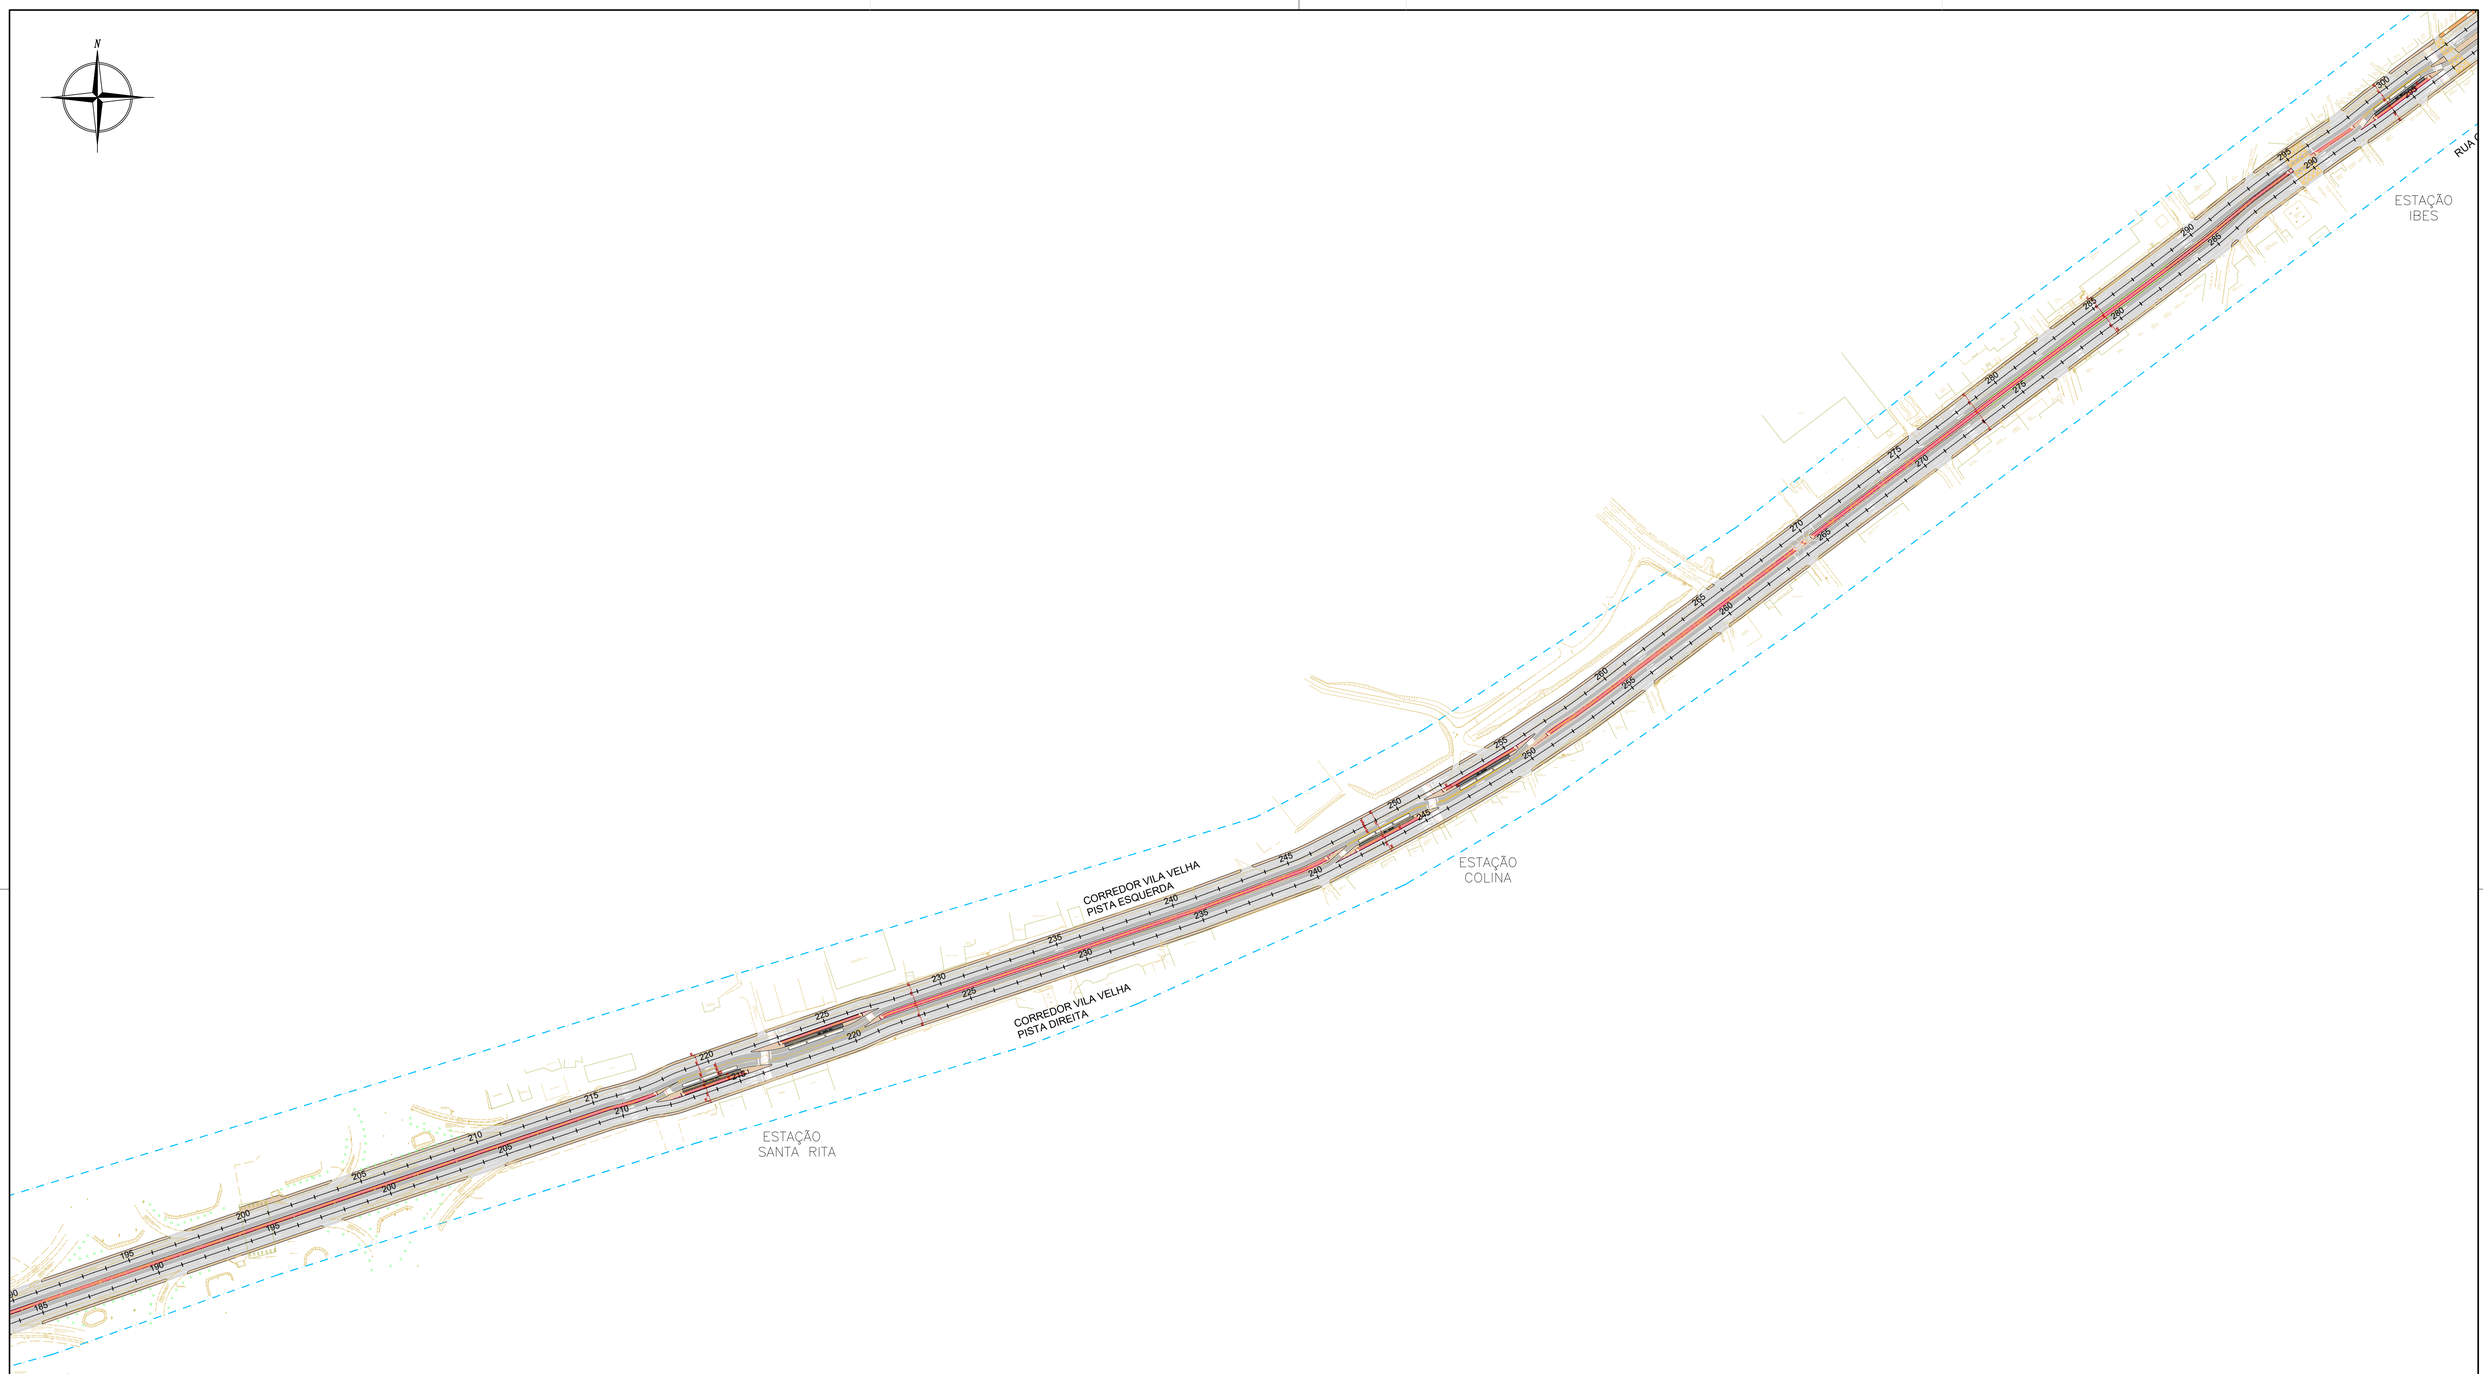

Nº	Descrição	Emissão	Verificação	Aprovação
4	REVISÃO GERAL	09/24		
3	REVISÃO GERAL	10/23		
2	REVISÃO GERAL	02/23		
1	REVISÃO GERAL	02/23		
0	EMISSÃO INICIAL	08/22		

REVISÕES

Legenda:

- VIÁRIO
- FAIXA EXCLUSIVA ÔNIBUS
- CICLOVIA EM CONCRETO
- PASSEIO PISO DE CONCRETO
- ÔNIBUS
- VIADUTO PROJETADO
- EIXO DA VIA
- ESTACA DA VIA
- LIMITE DE MUNICÍPIO
- LIMITE DE INTERVENÇÃO
- REQUALIFICAÇÃO DO VIÁRIO EXISTENTE
- ÁREA INSTITUCIONAL

Código	Objeto	Codigo	Objeto

Documentos de referência

Contratante: SECRETARIA DE MOBILIDADE E INFRAESTRUTURA – SEMOBI

Contratada: consórcio PLANSERVI ENGENHARIA ÚNICA LOGIT

Autoria do Projeto:

Responsável Técnico Contrato

Desenho:

GOVERNO DO ESTADO DO ESPÍRITO SANTO
Secretaria de Mobilidade e Infraestrutura

Empreendimento: CORREDOR METROPOLITANO SUL | CONTRATO:


Trecho: AV. CARLOS LINDENBERG ATÉ TERMINAL JD. AMÉRICA

Objeto: ANTEPROJETO GEOMÉTRICO
CMS – VILA VELHA–ES
IMPLANTAÇÃO GERAL – ARTICULAÇÃO 04/05

Código: DE–CVV–GEO–AP–005 | Prancha: **04/05**

Escala: 1/2500 | Data: SET/24 | Revisão: 04

2024-KJ7754 - E:\DOCS - CÓPIA SIMPLES 08/11/2024 14:12 PÁGINA 5 / 19

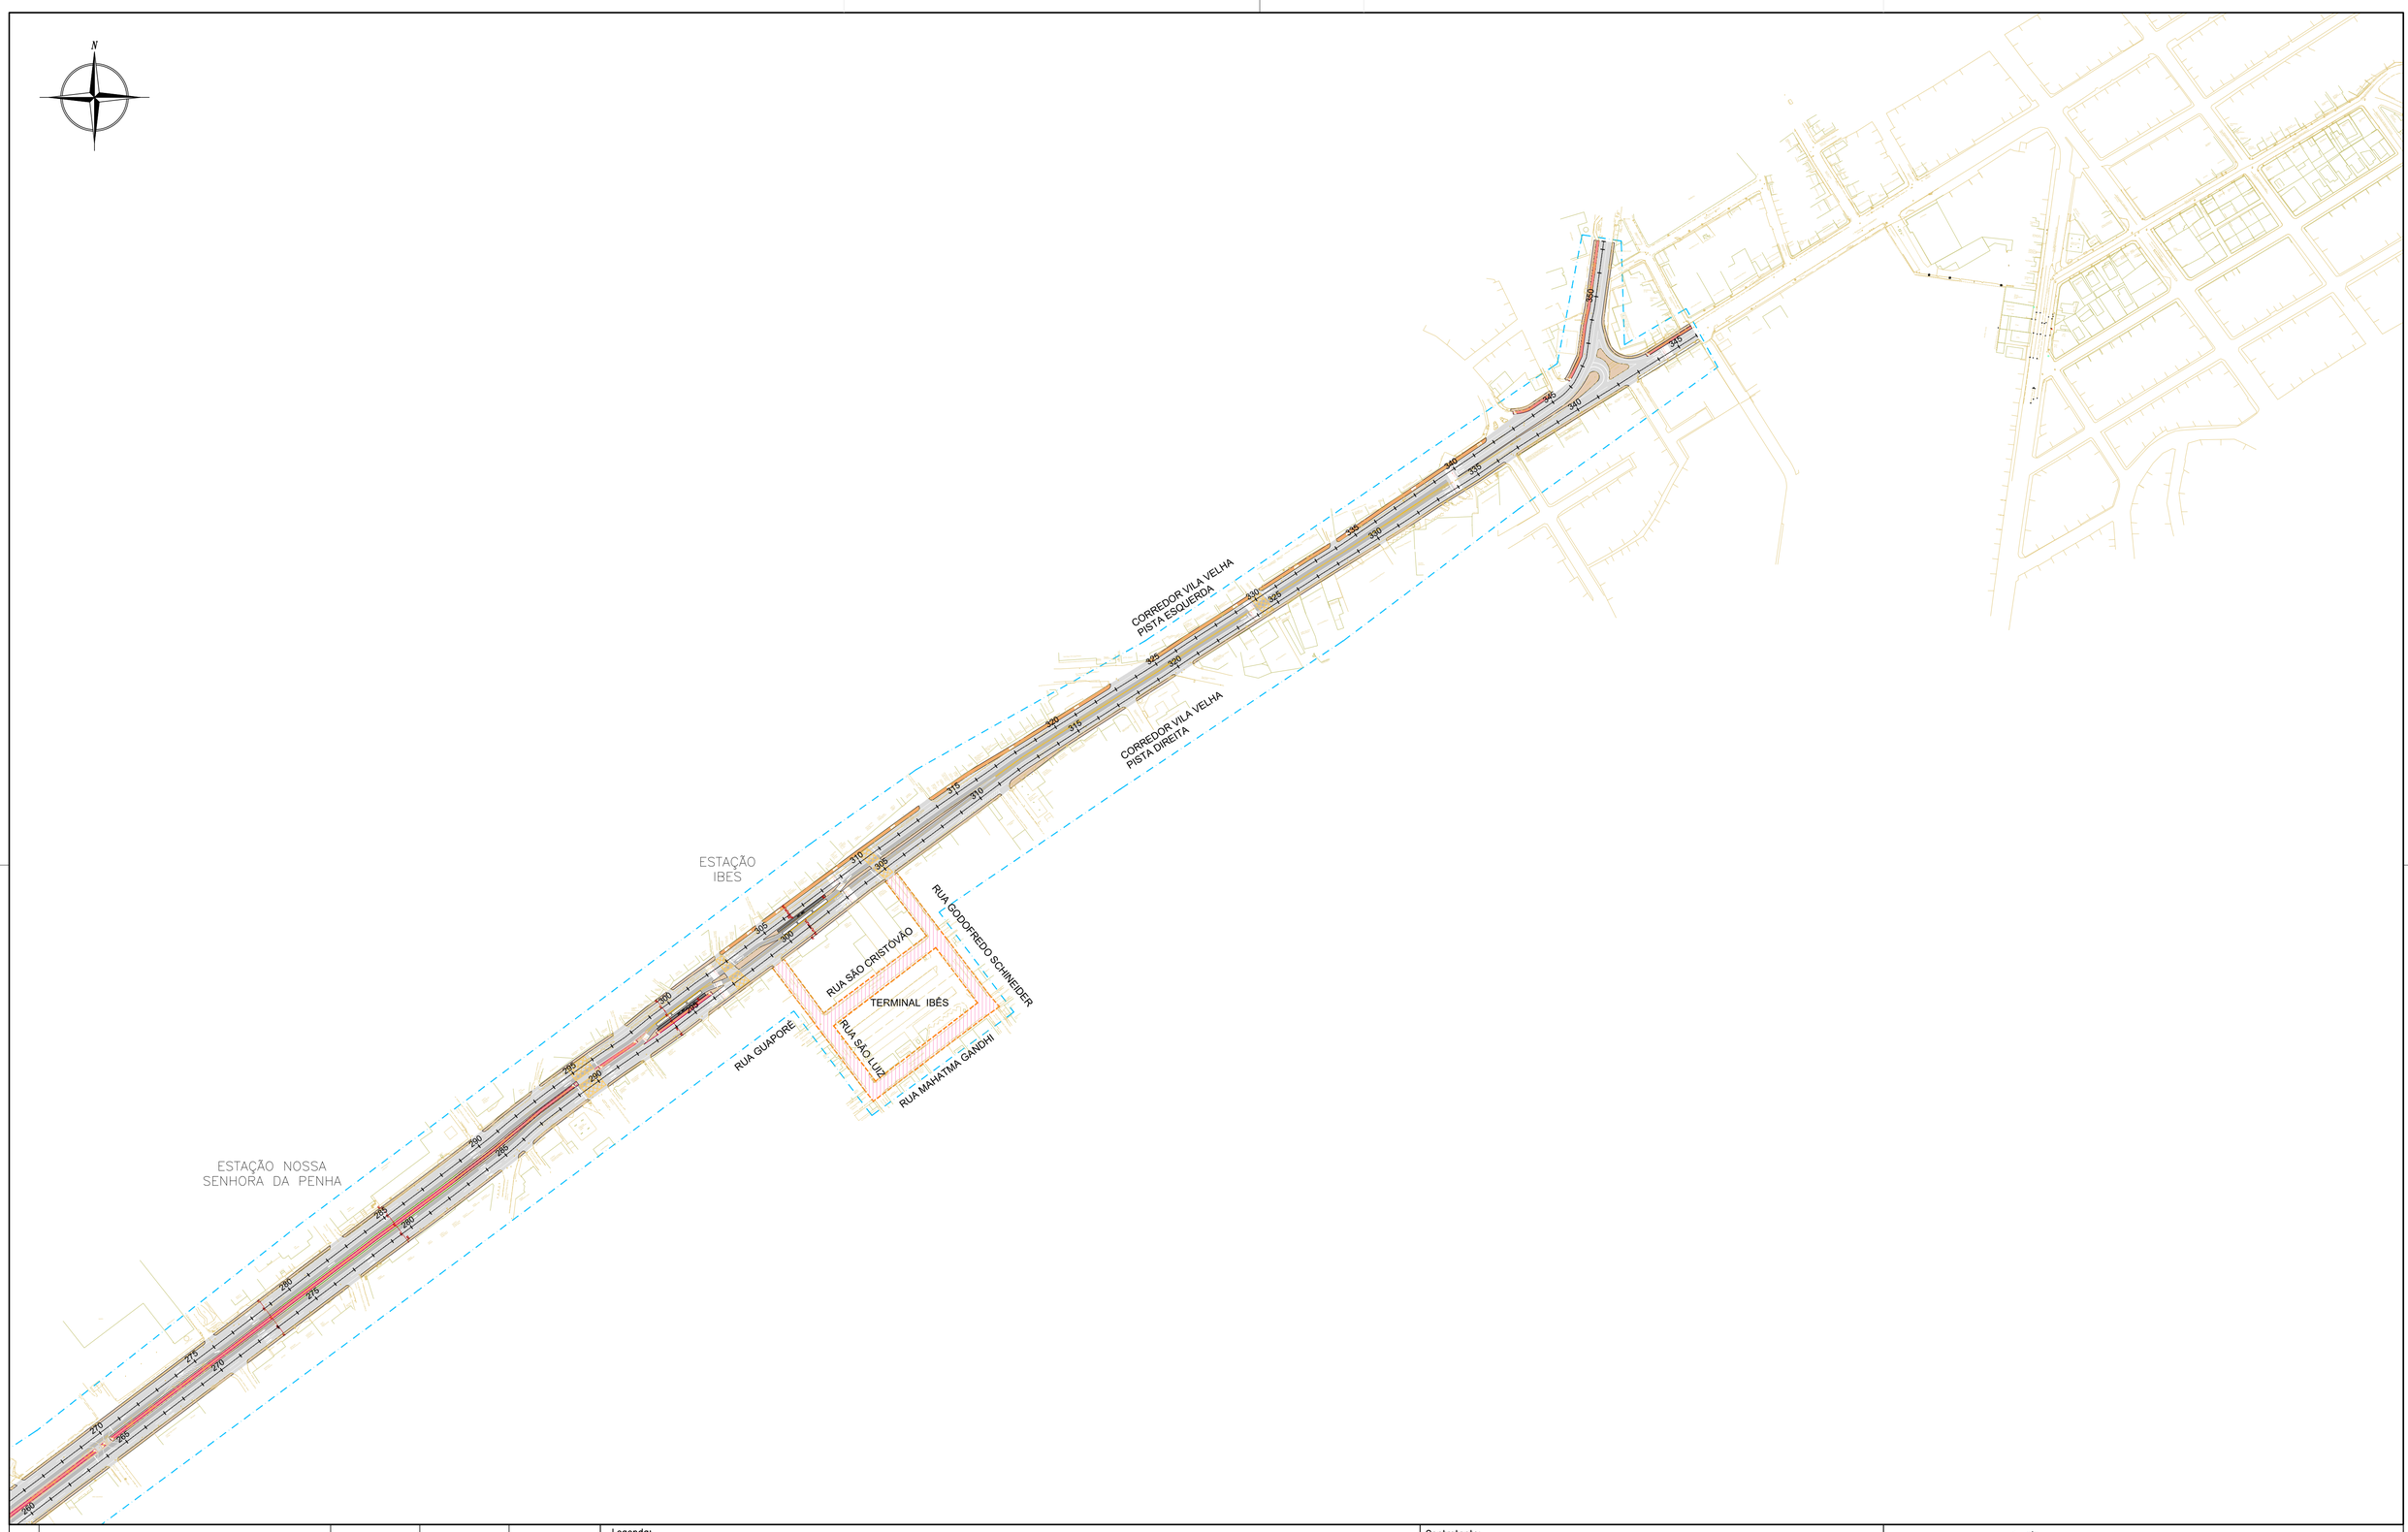

N°	Descrição	Emissão	Verificação	Aprovação
4	REVISÃO GERAL	09/24		
3	REVISÃO GERAL	10/23		
2	REVISÃO GERAL	02/23		
1	REVISÃO GERAL	02/23		
0	EMISSÃO INICIAL	08/22		

REVISÕES

Legenda:

- VIÁRIO
- FAIXA EXCLUSIVA ÔNIBUS
- CICLOVIA EM CONCRETO
- PASSEIO PISO DE CONCRETO
- ÔNIBUS
- VIADUTO PROJETADO
- EIXO DA VIA
- ESTACA DA VIA
- LIMITE DE MUNICÍPIO
- LIMITE DE INTERVENÇÃO
- REQUALIFICAÇÃO DO VIÁRIO EXISTENTE
- ÁREA INSTITUCIONAL

Código	Objeto	Codigo	Objeto

Documentos de referência

Contratante: SECRETARIA DE MOBILIDADE E INFRAESTRUTURA – SEMOBI

Contratada: consórcio PLANSERVI ENGENHARIA ÚNICA LOGIT

Autoria do Projeto:

Responsável Técnico Contrato

Desenho:

GOVERNO DO ESTADO DO ESPÍRITO SANTO
Secretaria de Mobilidade e Infraestrutura

Empreendimento: CORREDOR METROPOLITANO SUL — CONTRATO:

Trecho: AV. CARLOS LINDENBERG ATÉ TERMINAL JD. AMÉRICA


Objeto: ANTEPROJETO GEOMÉTRICO
CMS – VILA VELHA–ES
IMPLANTAÇÃO GERAL – ARTICULAÇÃO 05/05


Código: DE–CVV–GEO–AP–006

Escala: 1/2500 | Data: SET/24 | Revisão: 04

Prancha: **05/05**

2024-KJ7754 - E-DOCS - CÓPIA SIMPLES (08/11/2024 14:12 PÁGINA 6 / 19

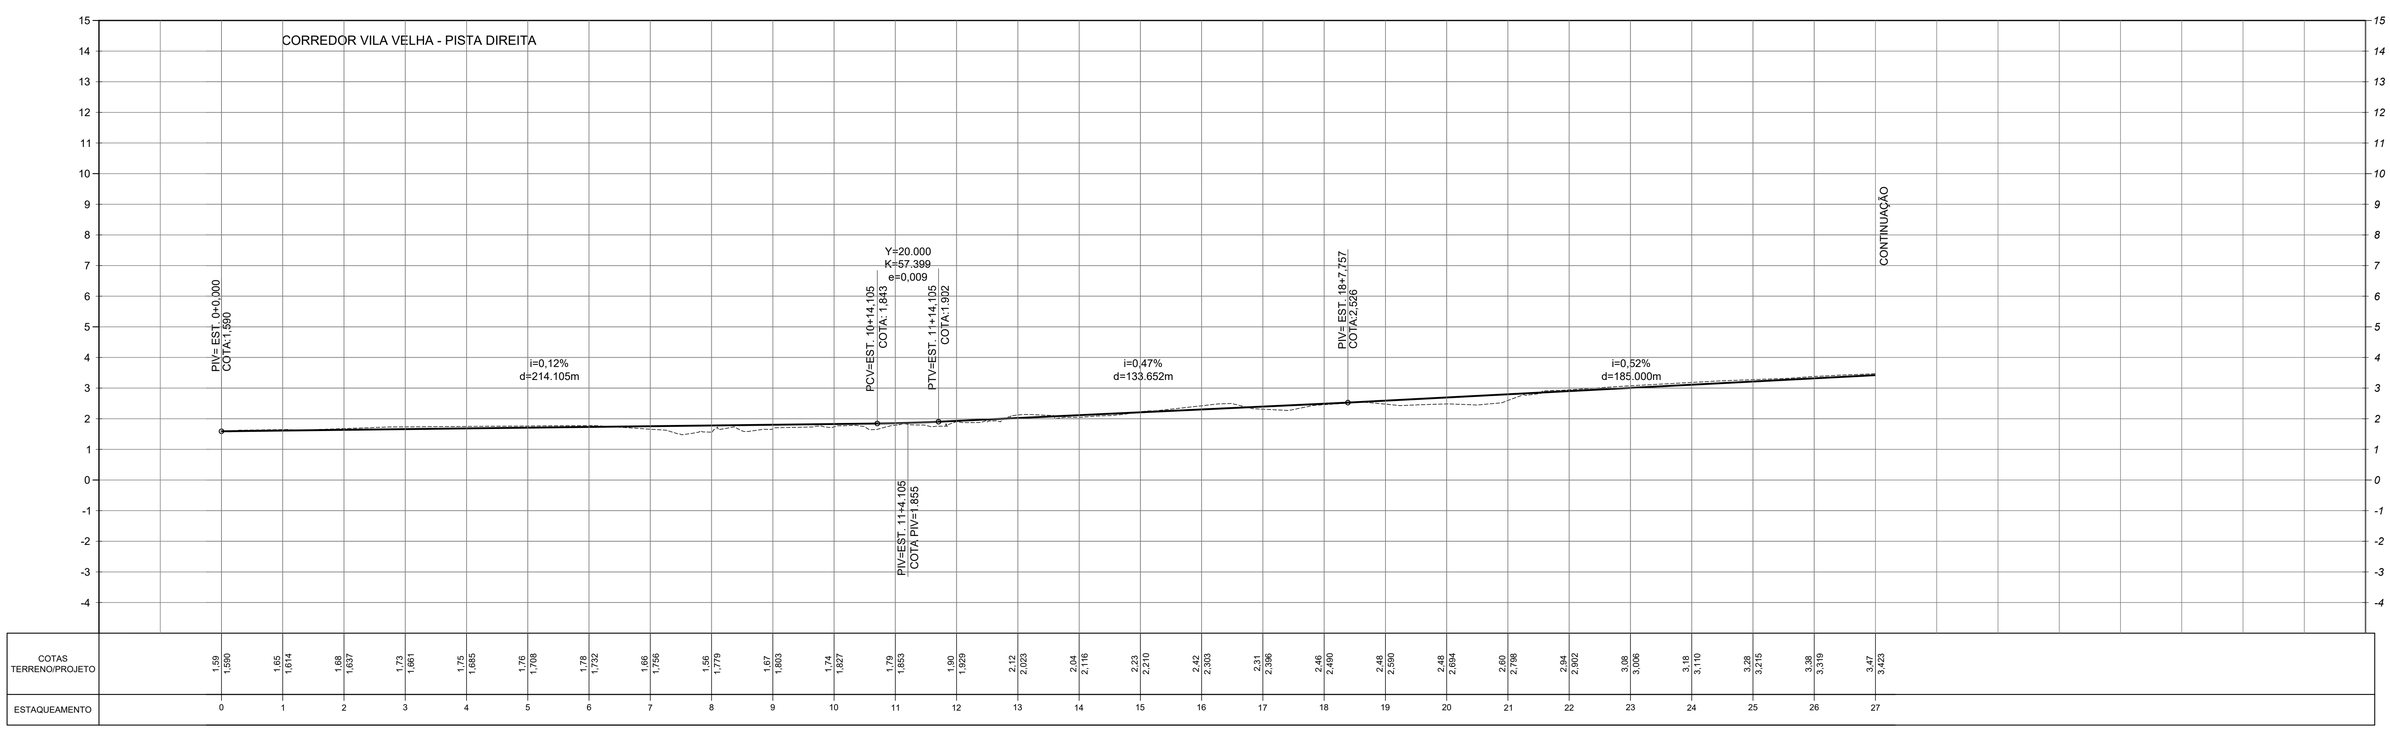

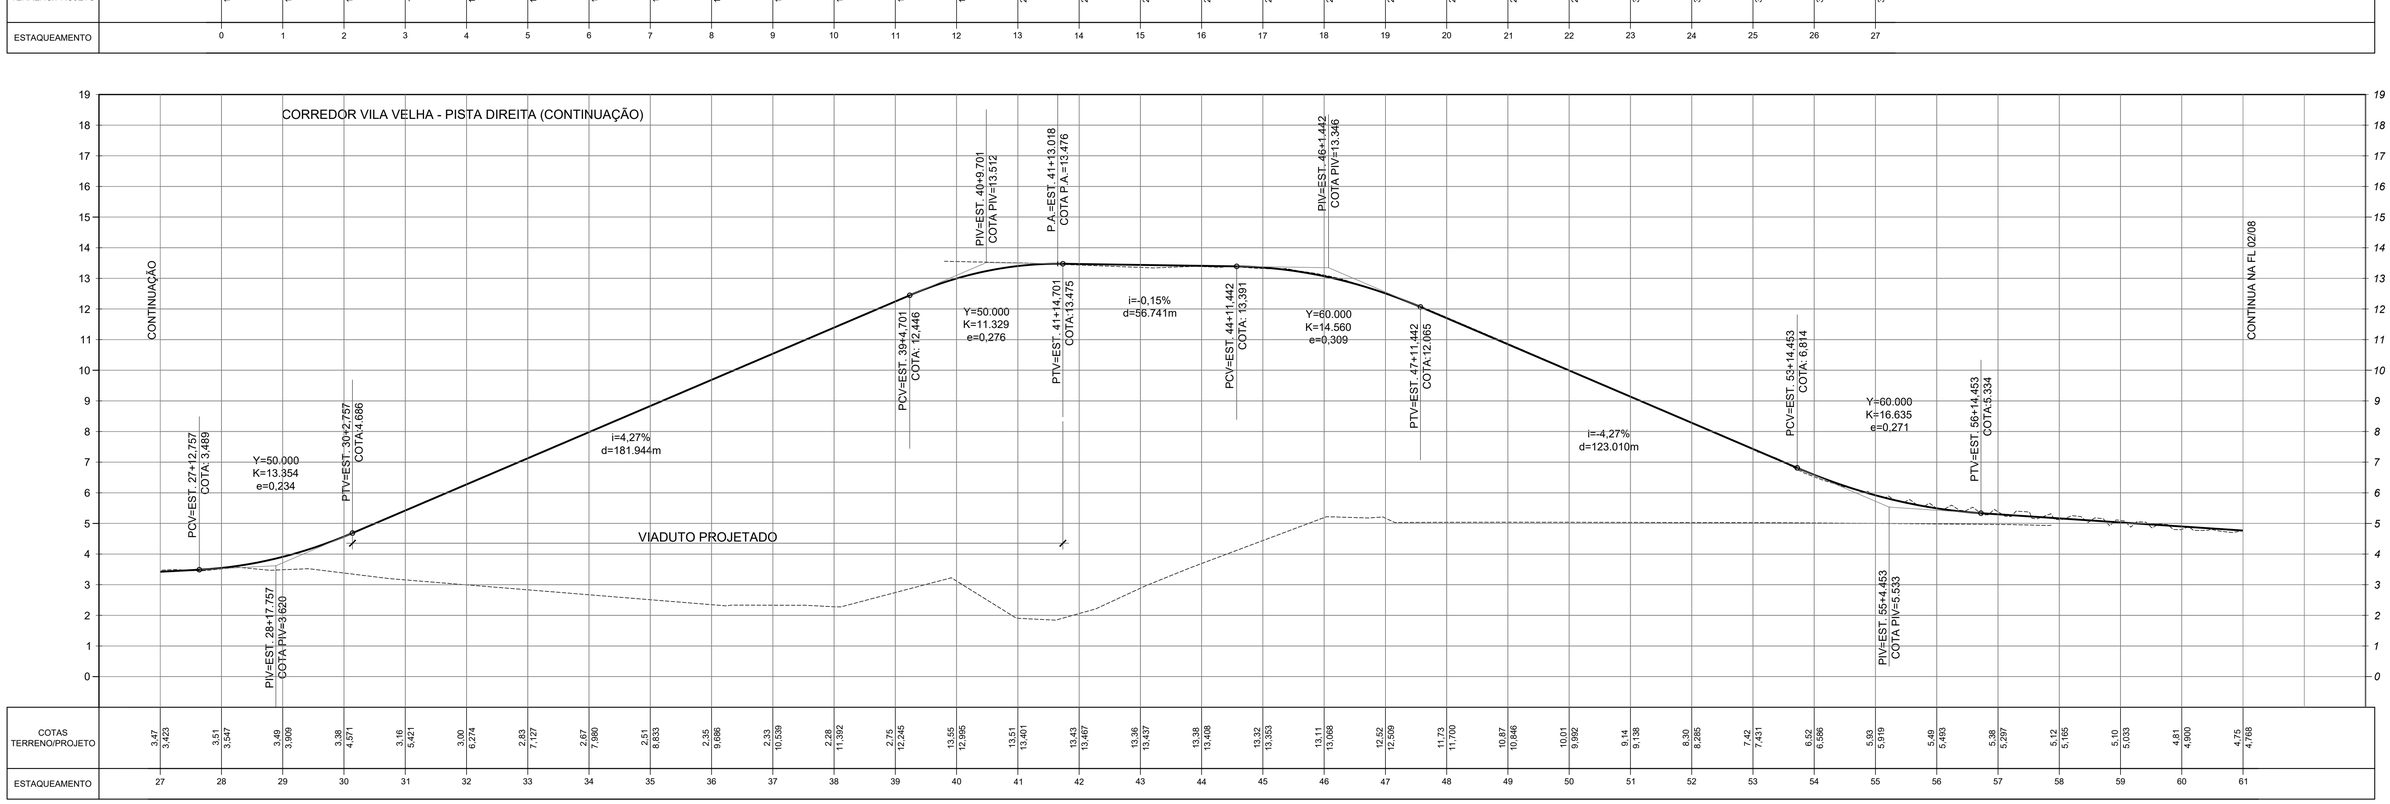

N°	Descrição	Emissão	Verificação	Aprovação
4	REVISÃO GERAL	09/24		
3	REVISÃO GERAL	10/23		
2	REVISÃO GERAL	02/23		
1	REVISÃO GERAL	02/23		
0	EMISSÃO INICIAL	08/22		

REVISÕES

Legenda:

PERFIL NATURAL DO TERRENO

PERFIL PROJETADO DO TERRENO

0.50% DECLIVIDADE DO TRECHO

Código	Objeto	Codigo	Objeto

Documentos de referência

Contratante: SECRETARIA DE MOBILIDADE E INFRAESTRUTURA – SEMOBI

Contratada: consórcio PLANSERVI ENGENHARIA ÚNICA LOGIT

Autoria do Projeto:

Responsável Técnico Contrato

Desenho:

GOVERNO DO ESTADO DO ESPÍRITO SANTO
Secretaria de Mobilidade e Infraestrutura

Empreendimento: CORREDOR METROPOLITANO SUL — CONTRATO:


Trecho: AV. CARLOS LINDENBERG ATÉ TERMINAL JD. AMÉRICA


Objeto: ANTEPROJETO GEOMÉTICO
CMS – VILA VELHA–ES
PERFIL LONGITUDINAL – 01/08


Código: DE–CVV–GEO–AP–007 — Prancha: **01/08**

Escala: H=1:1000/V=1:100 — Data: SET/24 — Revisão: 04

2024/KJ7754 - E-DOCS - CÓPIA SIMPLES 09/11/2024 14:12 PÁGINA 7 / 19

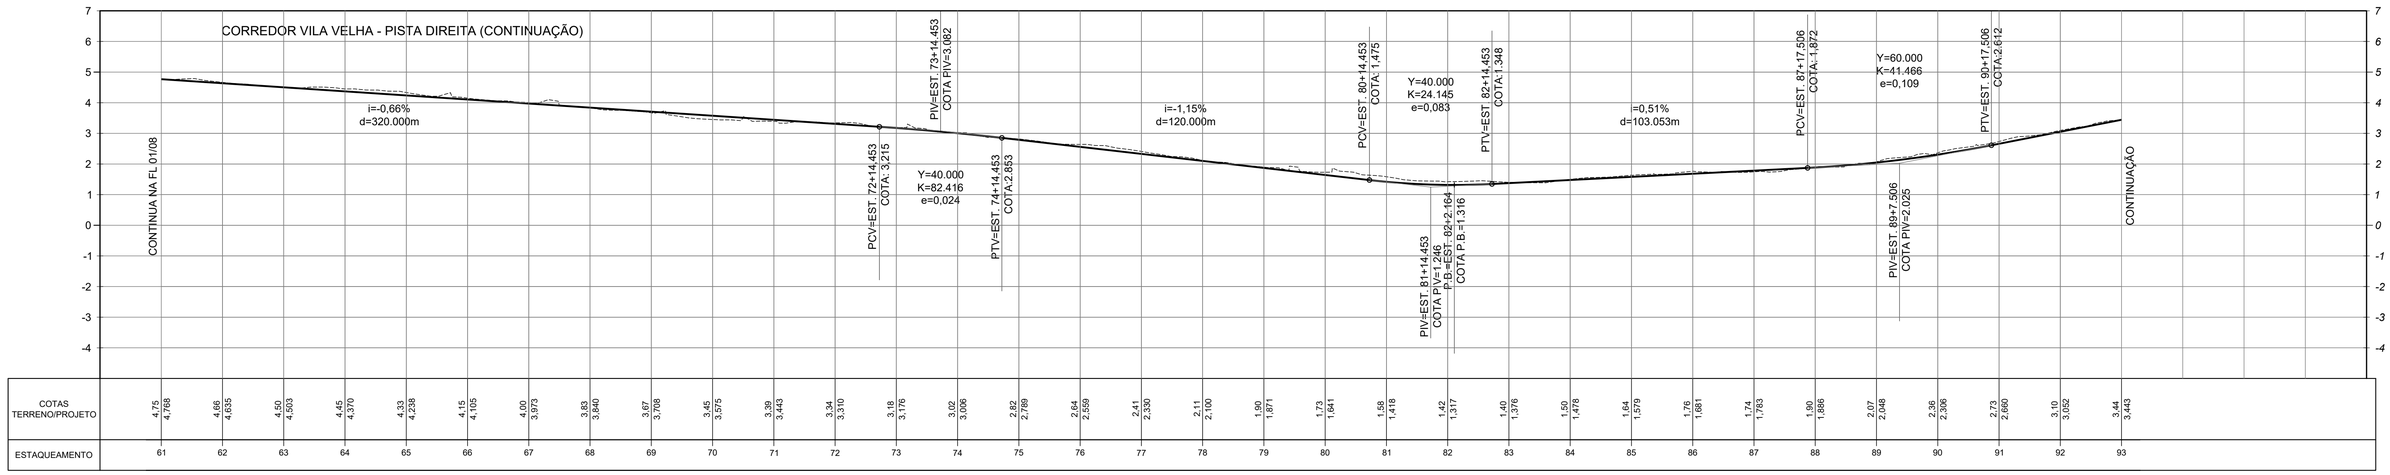

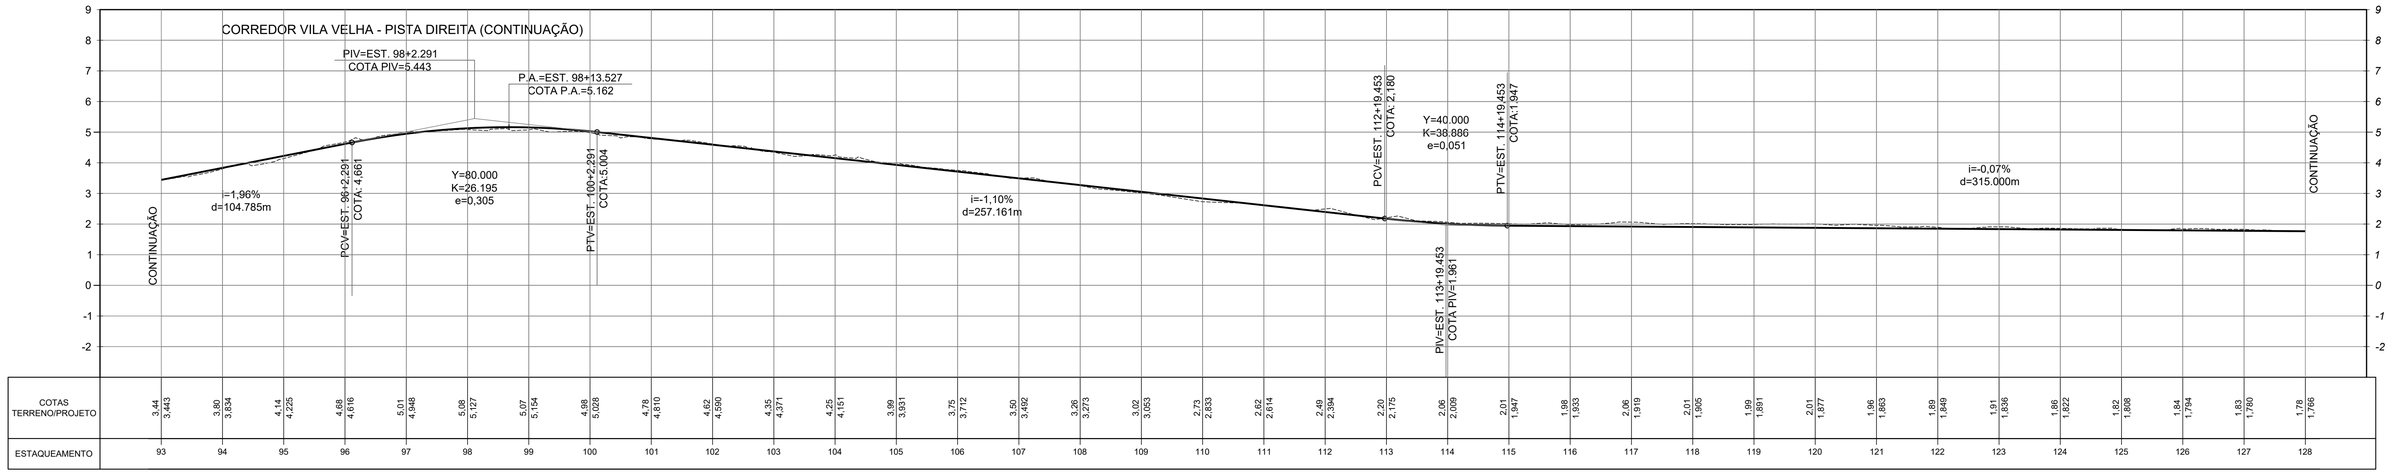

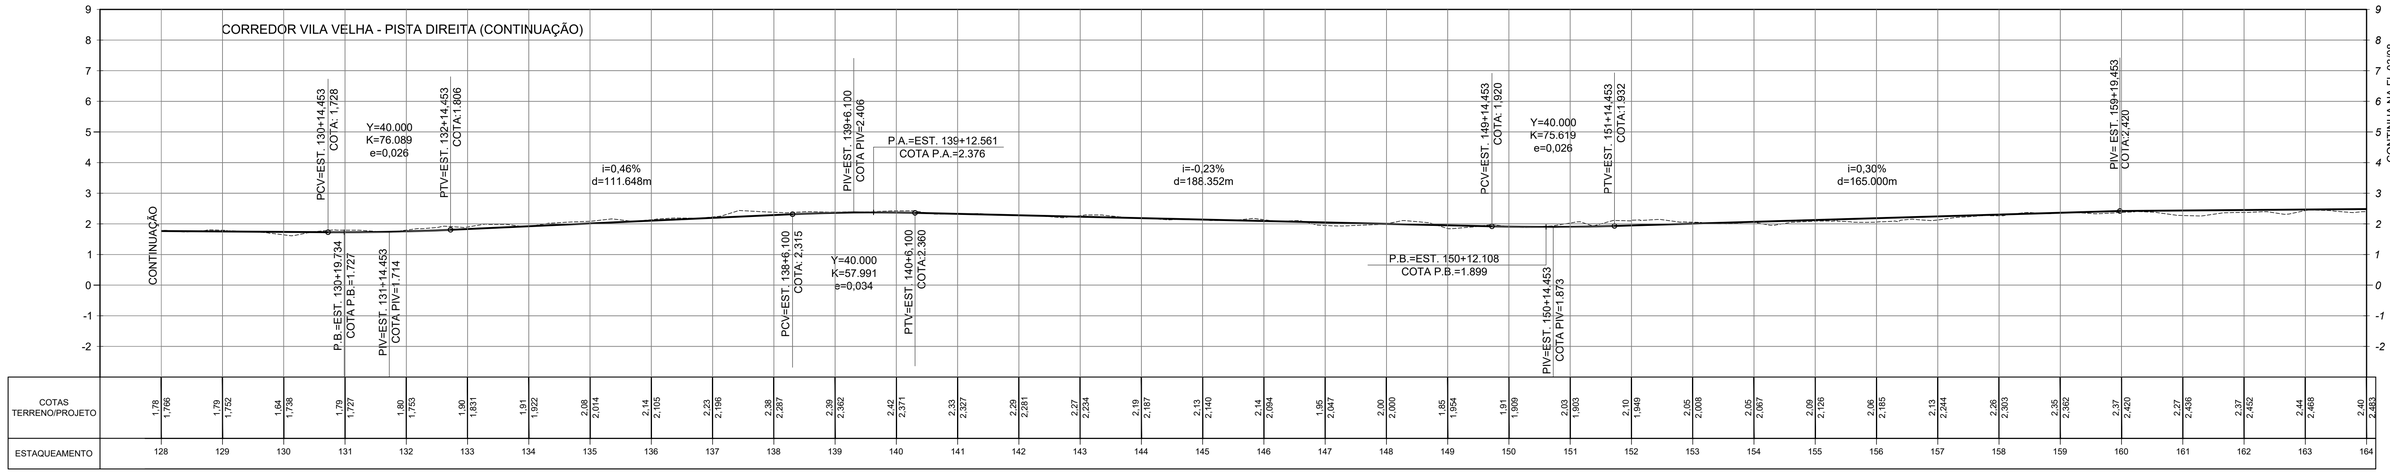

Nº	Descrição	Emissão	Verificação	Aprovação
4	REVISÃO GERAL	09/24		
3	REVISÃO GERAL	10/23		
2	REVISÃO GERAL	02/23		
1	REVISÃO GERAL	02/23		
0	EMISSÃO INICIAL	08/22		

REVISÕES

Legenda:

- PERFIL NATURAL DO TERRENO
- PERFIL PROJETADO DO TERRENO
- 0.50% DECLIVIDADE DO TRECHO

Código	Objeto	Codigo	Objeto

Documentos de referência

Contratante: SECRETARIA DE MOBILIDADE E INFRAESTRUTURA – SEMOBI

Contratada: consórcio PLANSERVI ENGENHARIA ÚNICA LOGIT

Autoria do Projeto:

Responsável Técnico Contrato

Desenho:

GOVERNO DO ESTADO DO ESPÍRITO SANTO
Secretaria de Mobilidade e Infraestrutura

Empreendimento: CORREDOR METROPOLITANO SUL — CONTRATO:


Trecho: AV. CARLOS LINDENBERG ATÉ TERMINAL JD. AMÉRICA


Objeto: ANTEPROJETO GEOMÉTICO
CMS – VILA VELHA-ES
PERFIL LONGITUDINAL – 02/08


Código: DE–CVV–GEO–AP–008 — Prancha: **02/08**

Escala: H=1:1000/V=1:100 — Data: SET/24 — Revisão: 04

2024-KJ7754 - E-DOCS - CÓPIA SIMPLES 08/11/2024 14:12 PÁGINA 8 / 19

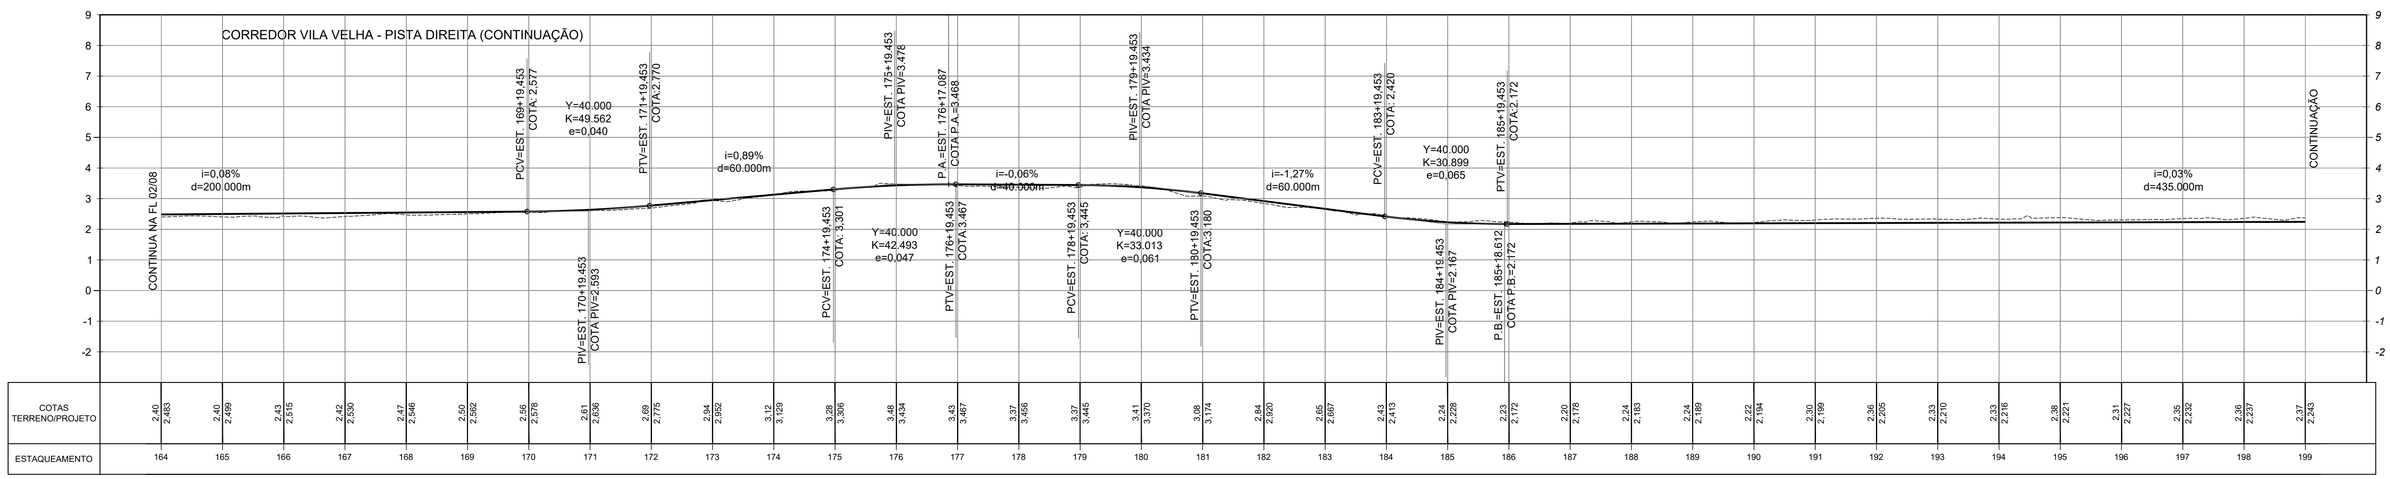

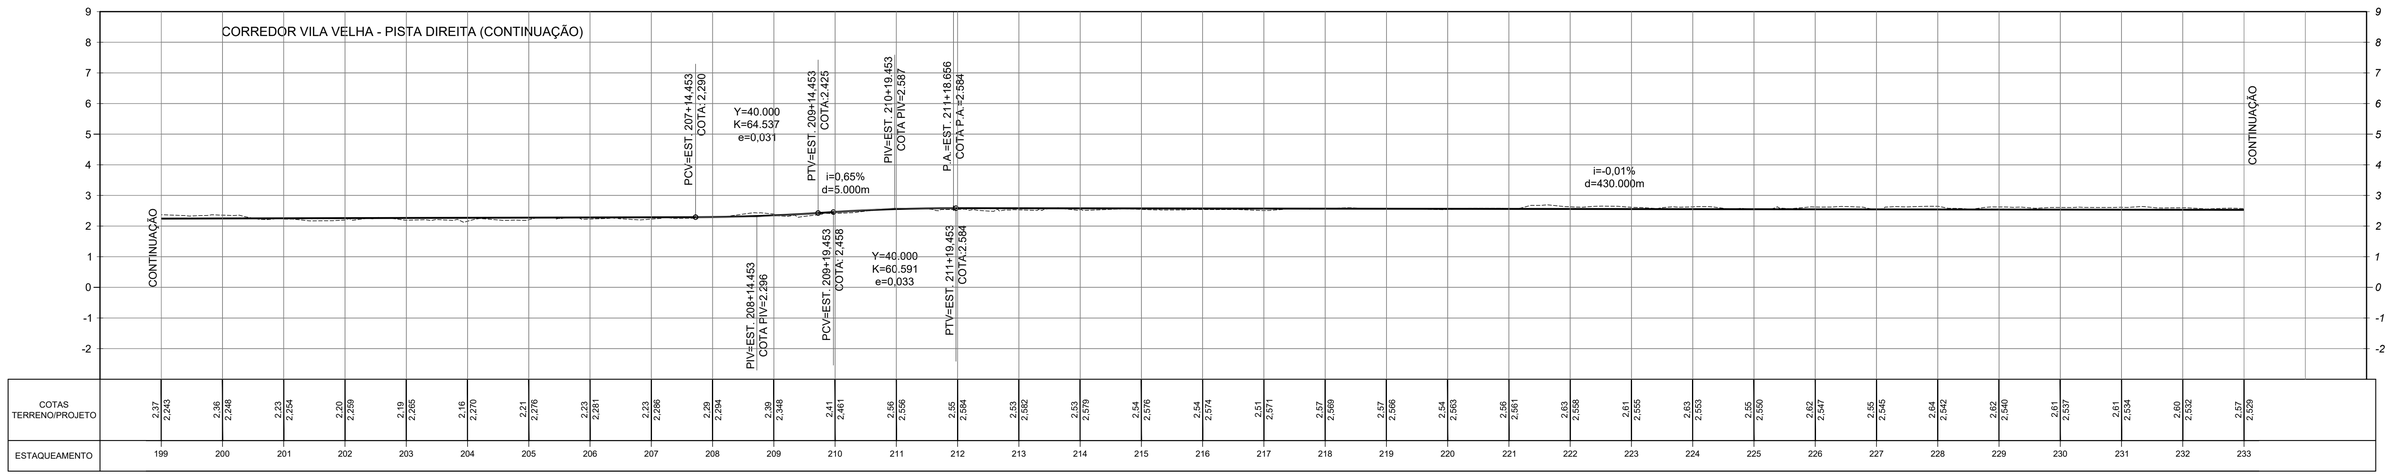

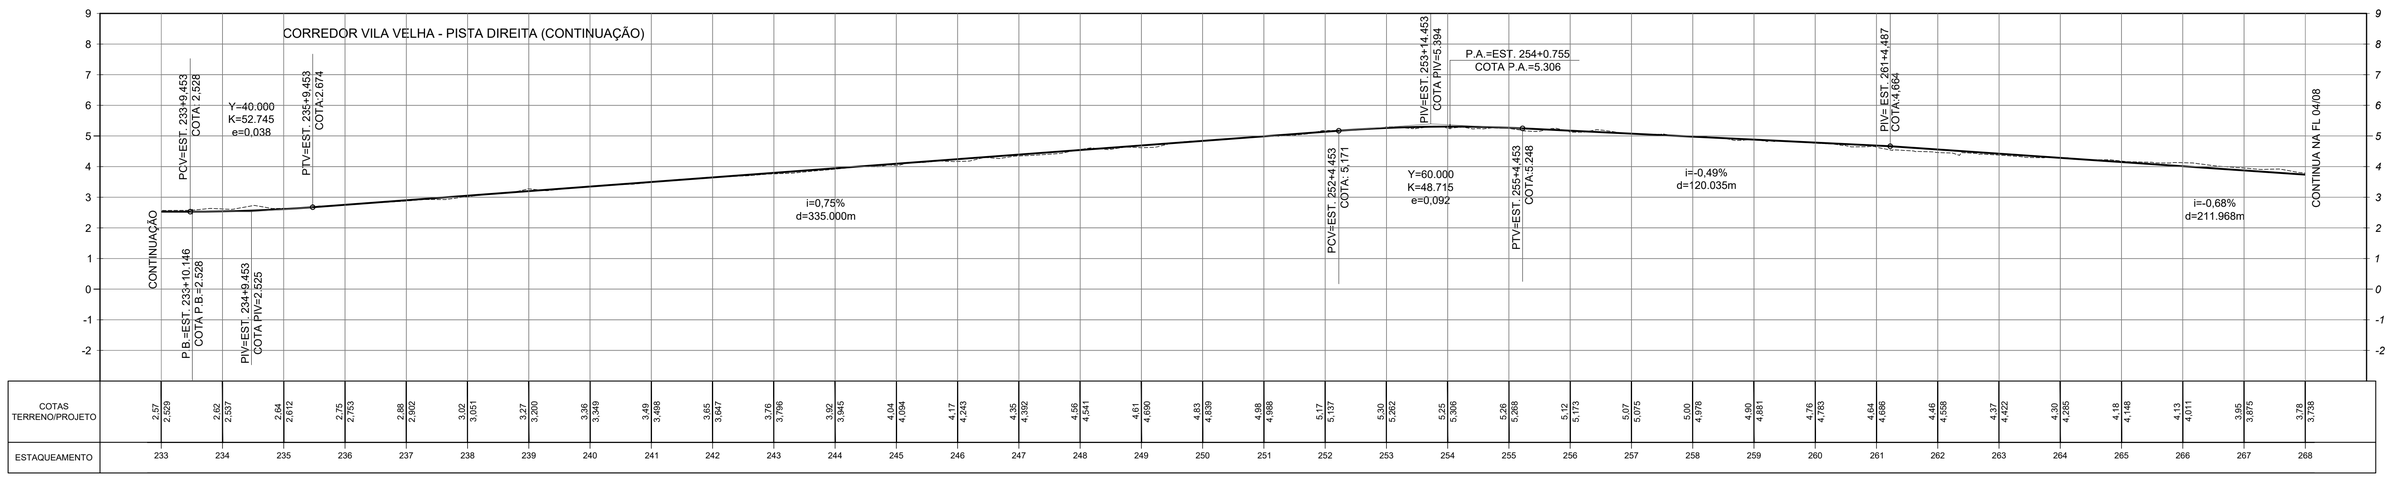

N°	Descrição	Emissão	Verificação	Aprovação
4	REVISÃO GERAL	09/24		
3	REVISÃO GERAL	10/23		
2	REVISÃO GERAL	02/23		
1	REVISÃO GERAL	02/23		
0	EMISSÃO INICIAL	08/22		

REVISÕES

Legenda:

PERFIL NATURAL DO TERRENO

PERFIL PROJETADO DO TERRENO

0.50% DECLIVIDADE DO TRECHO

Código	Objeto	Codigo	Objeto

Documentos de referência

Contratante: SECRETARIA DE MOBILIDADE E INFRAESTRUTURA – SEMOBI

Contratada: consórcio PLANSERVI ENGENHARIA ÚNICA LOGIT

Autoria do Projeto:

Responsável Técnico Contrato

Desenho:

GOVERNO DO ESTADO DO ESPÍRITO SANTO
Secretaria de Mobilidade e Infraestrutura

Empreendimento: CORREDOR METROPOLITANO SUL | CONTRATO:


Trecho: AV. CARLOS LINDENBERG ATÉ TERMINAL JD. AMÉRICA


Objeto: ANTEPROJETO GEOMÉTICO
CMS – VILA VELHA-ES
PERFIL LONGITUDINAL – 03/08


Código: DE–CVV–GEO–AP–009 | Prancha: 03/08

Escala: H=1:1000/V=1:100 | Data: SET/24 | Revisão: 04

2024-KJ7754 - E-DOCS - CÓPIA SIMPLES 08/11/2024 14:12 PÁGINA 9 / 19

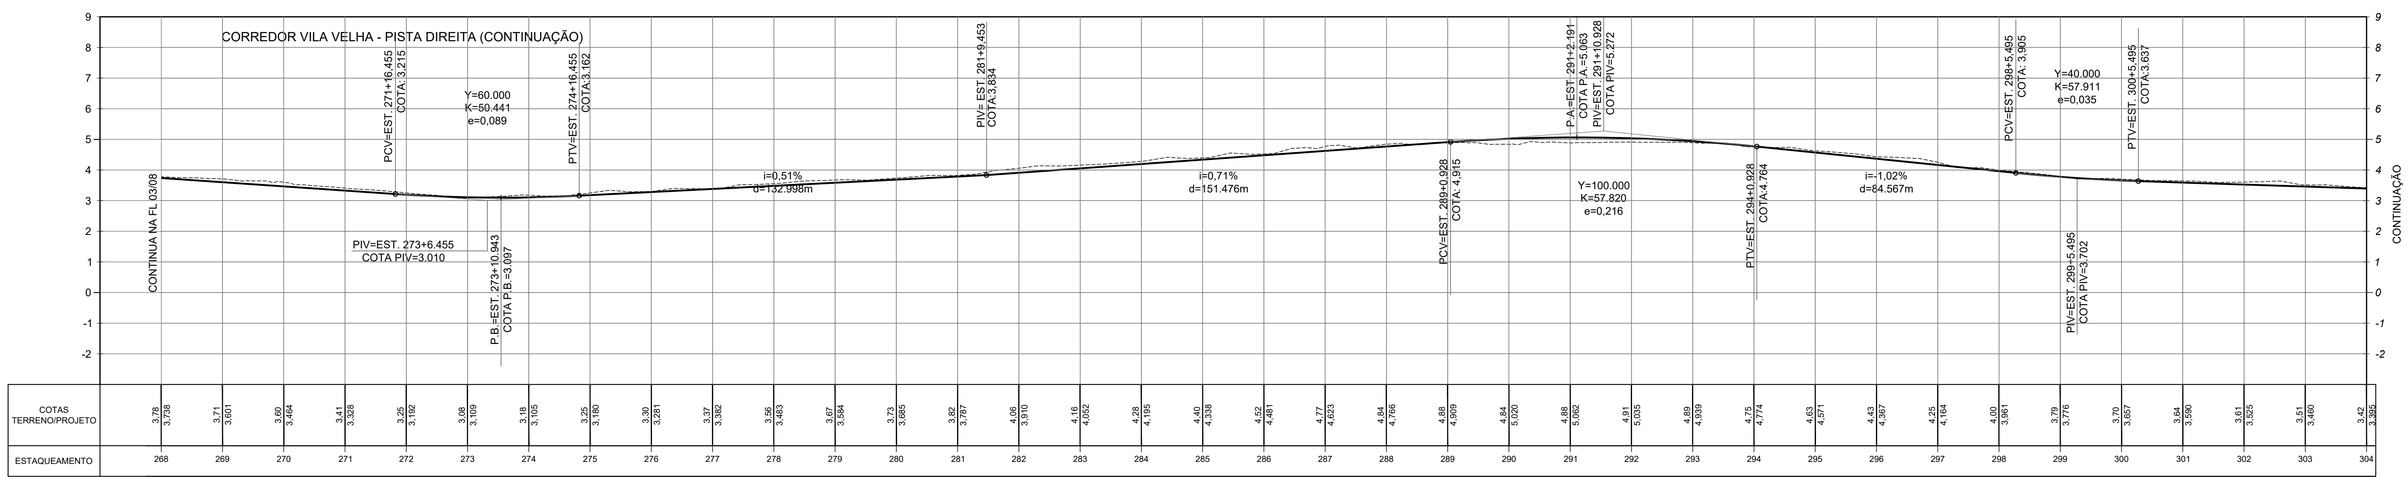

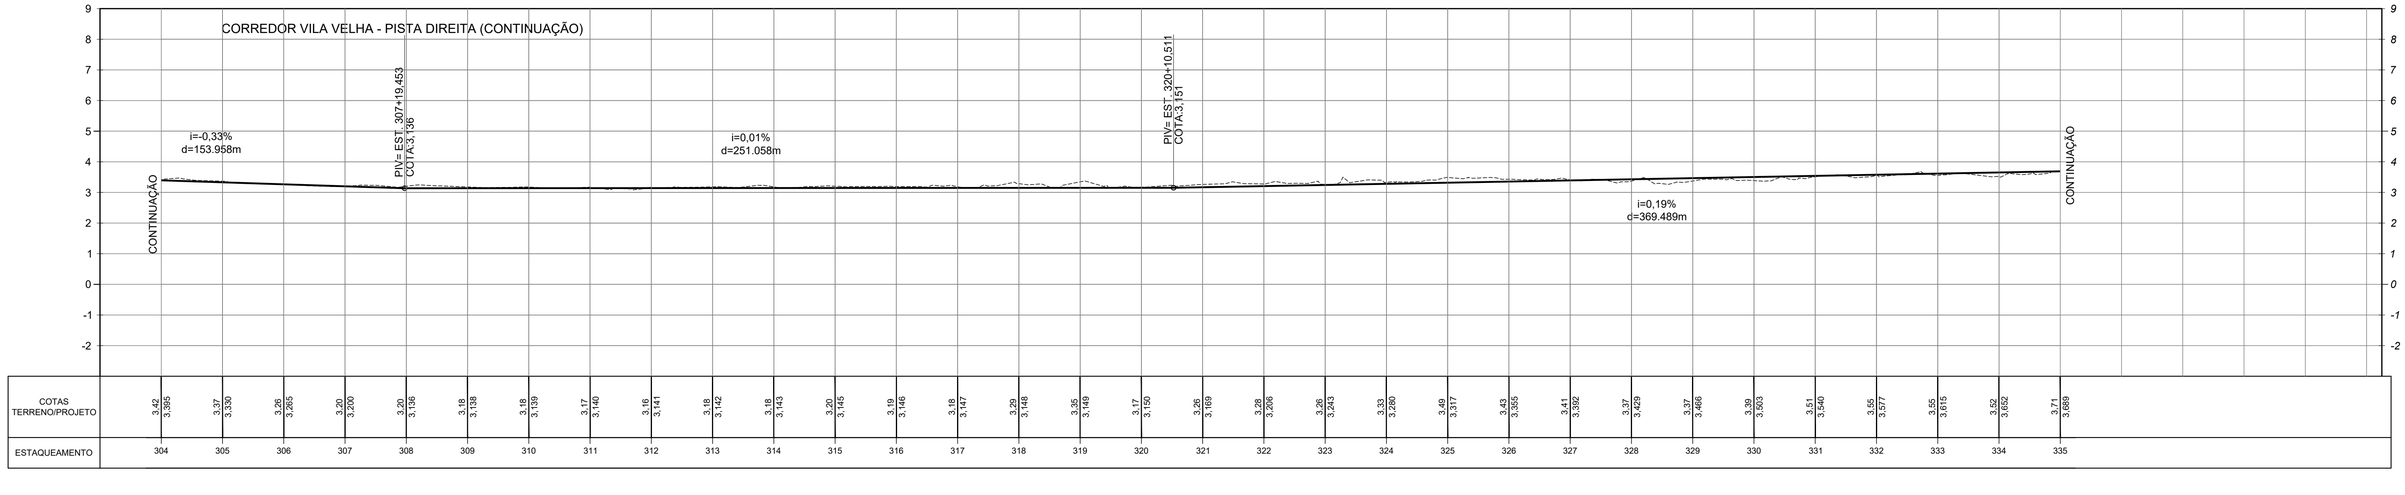

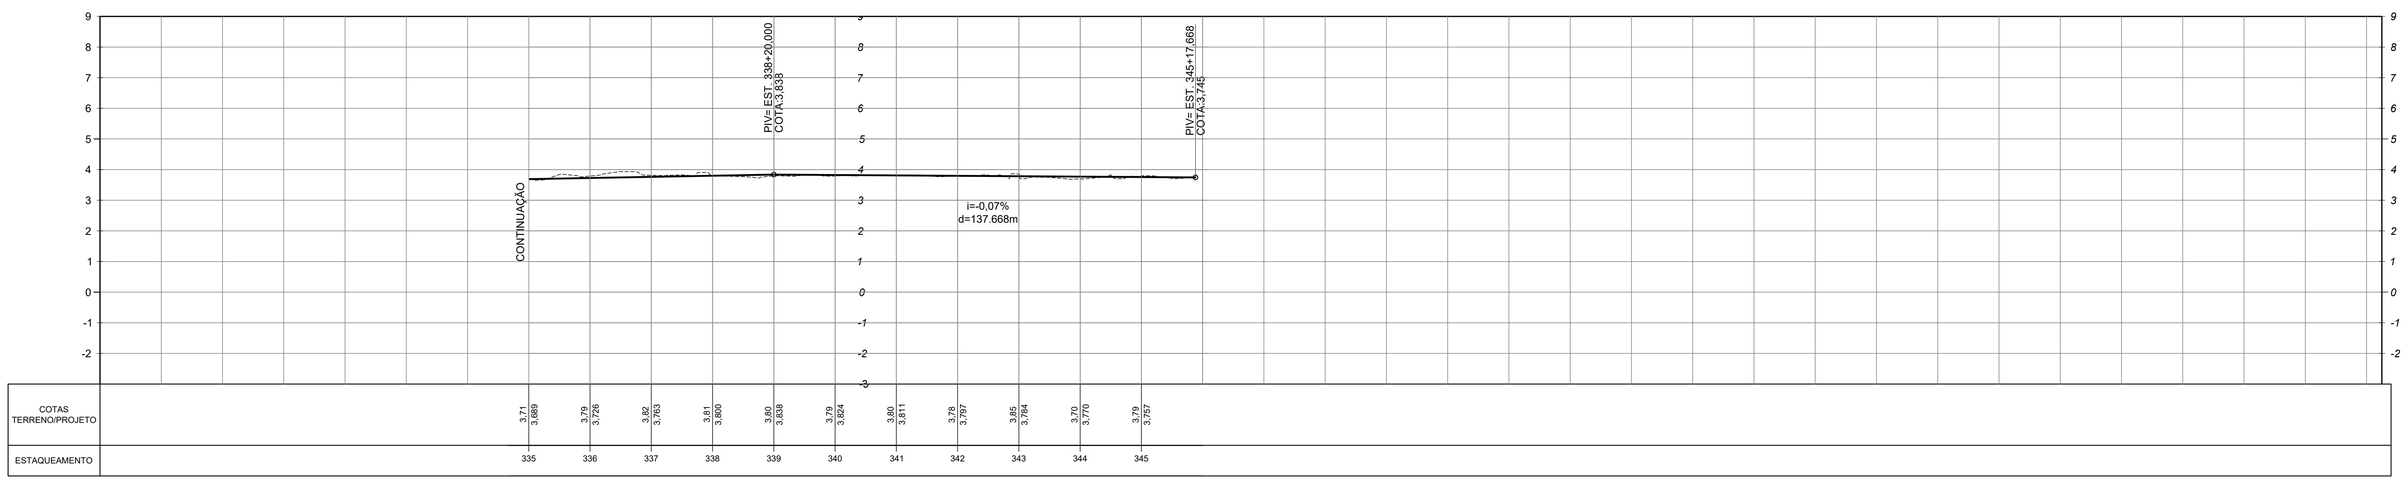

N°	Descrição	Emissão	Verificação	Aprovação
4	REVISÃO GERAL	09/24		
3	REVISÃO GERAL	10/23		
2	REVISÃO GERAL	02/23		
1	REVISÃO GERAL	02/23		
0	EMISSÃO INICIAL	08/22		

REVISÕES

Legenda:

PERFIL NATURAL DO TERRENO

PERFIL PROJETADO DO TERRENO

0.50% DECLIVIDADE DO TRECHO

Código	Objeto	Codigo	Objeto

Documentos de referência

Contratante: SECRETARIA DE MOBILIDADE E INFRAESTRUTURA – SEMOBI

Contratada: consórcio PLANSERVI ENGENHARIA ÚNICA LOGIT

Autoria do Projeto:

Responsável Técnico Contrato

Desenho:

GOVERNO DO ESTADO DO ESPÍRITO SANTO
Secretaria de Mobilidade e Infraestrutura

Empreendimento: CORREDOR METROPOLITANO SUL | CONTRATO:


Trecho: AV. CARLOS LINDENBERG ATÉ TERMINAL JD. AMÉRICA


Objeto: ANTEPROJETO GEOMÉTICO
CMS – VILA VELHA–ES
PERFIL LONGITUDINAL – 04/08

Código: DE–CVV–GEO–AP–010 | Prancha: **04/08**

Escala: H=1:1000/V=1:100 | Data: SET/24 | Revisão: 04

2024KJ7754 - E-DOCS - CÓPIA SIMPLES 08/11/2024 14:12 PÁGINA 10 / 19

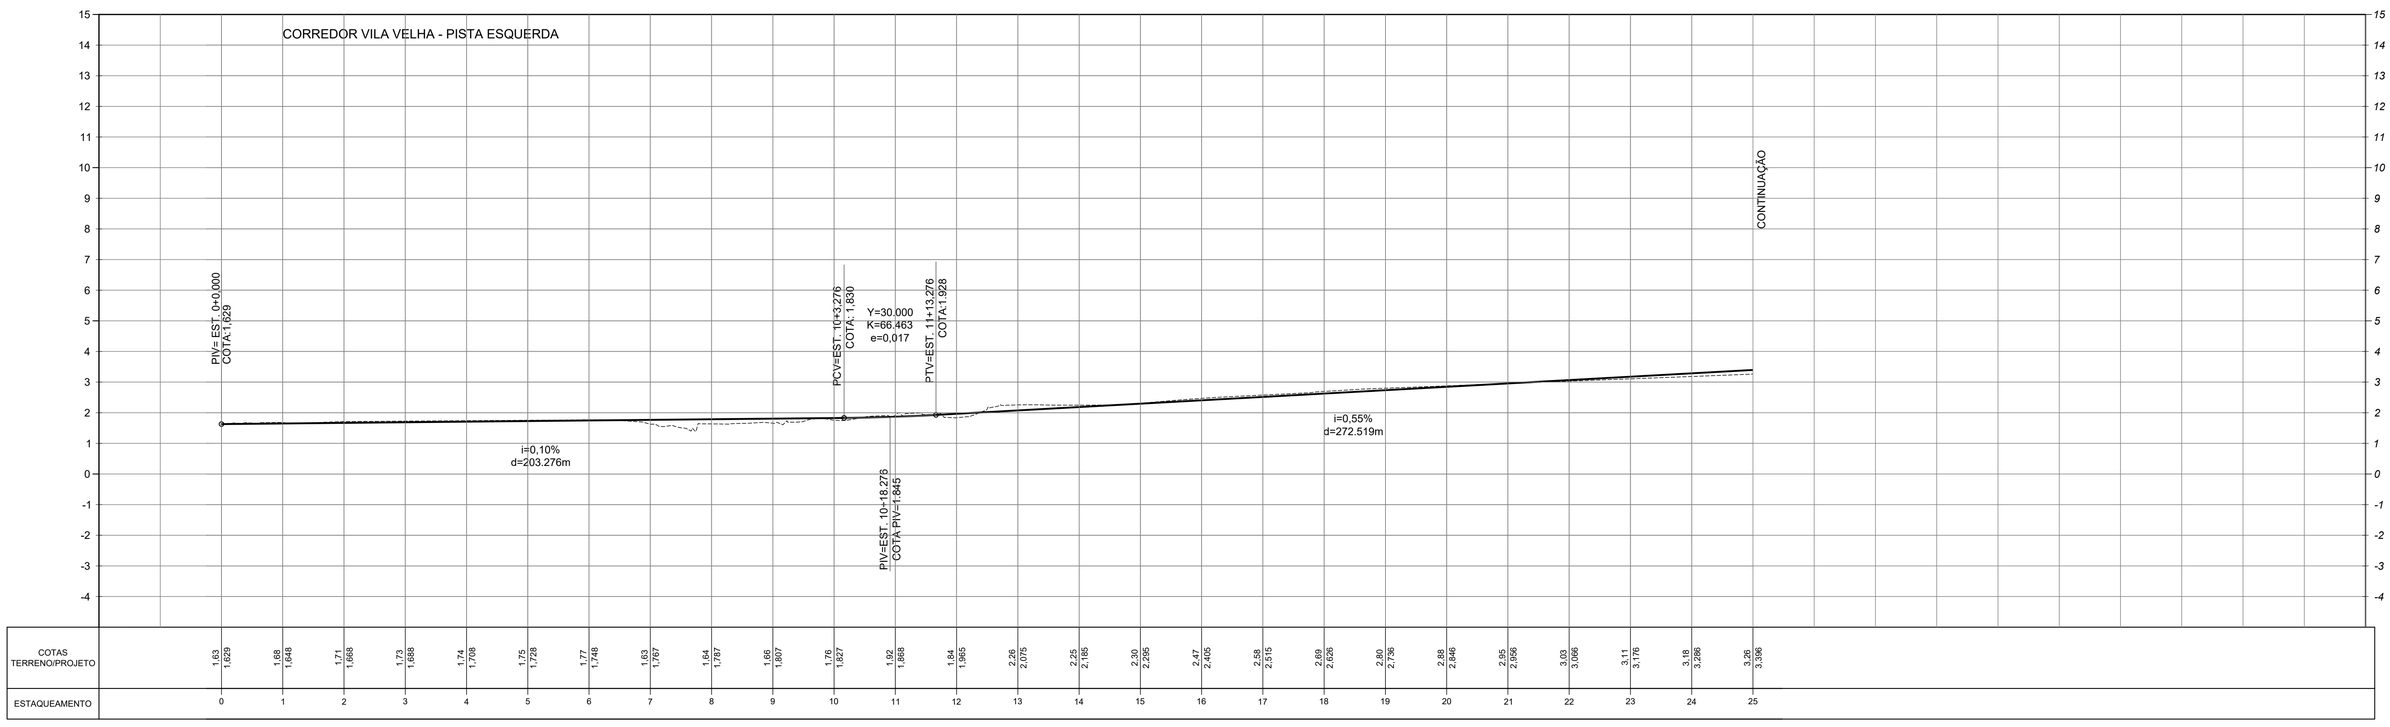

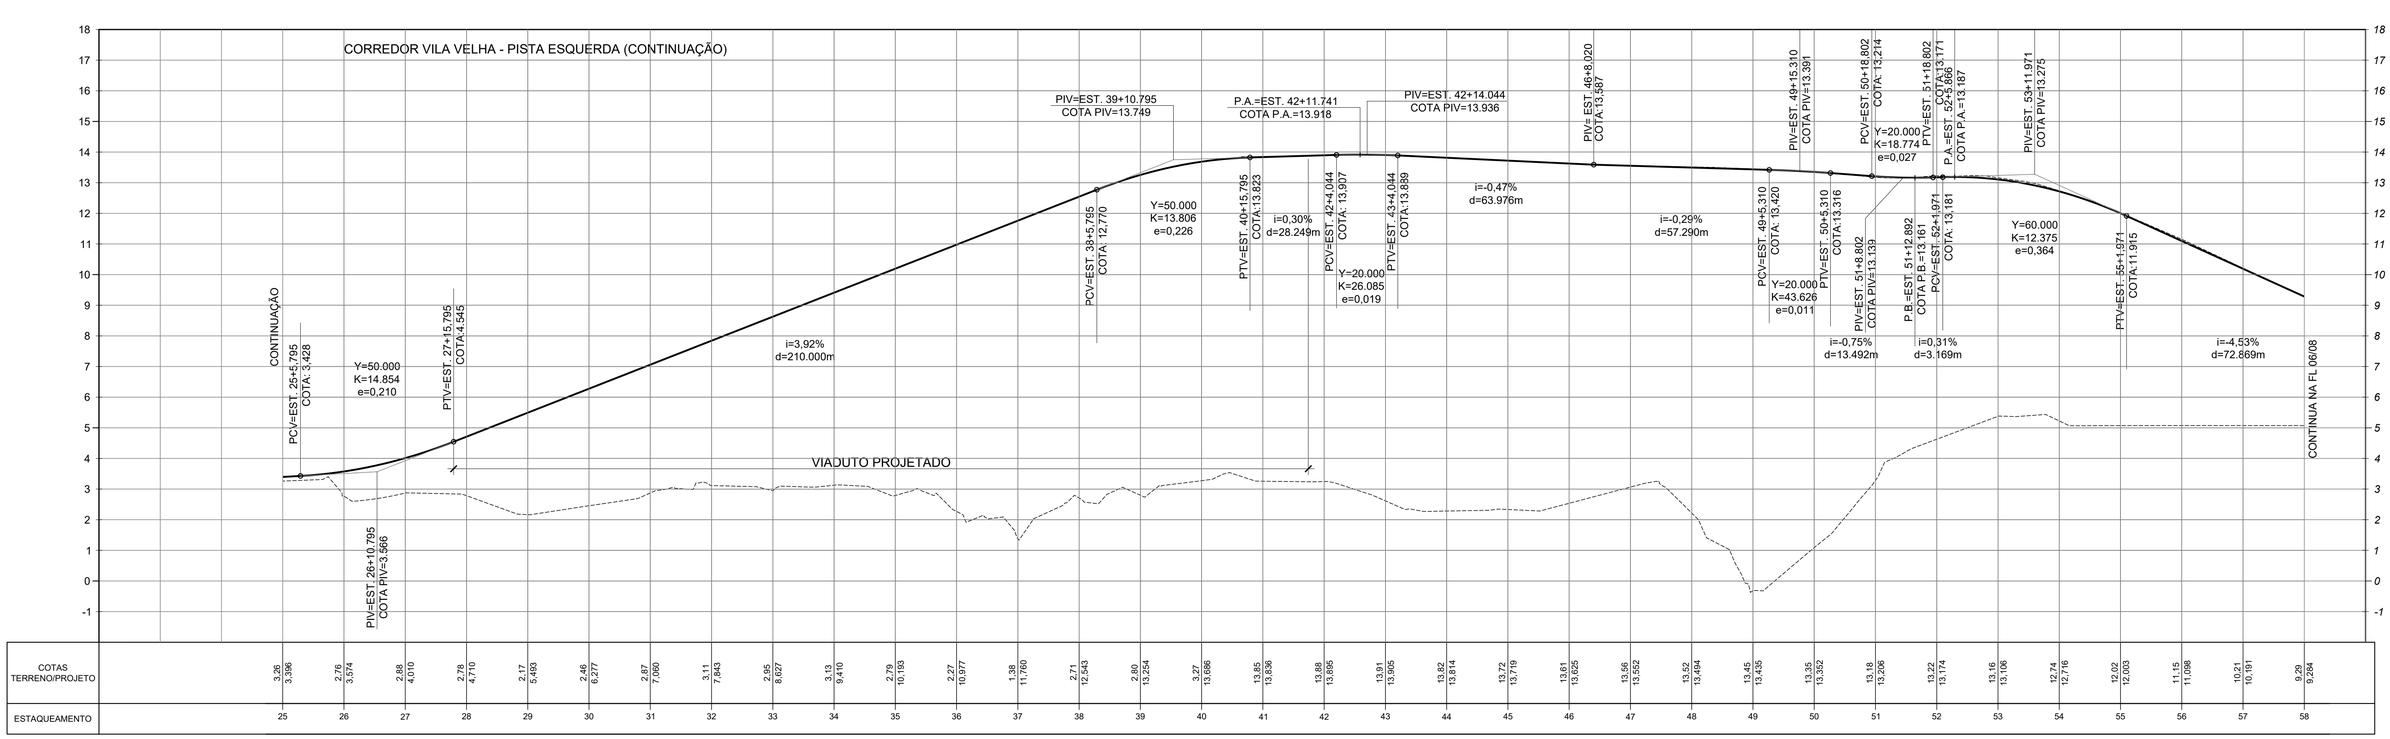

4	REVISÃO GERAL	09/24		
3	REVISÃO GERAL	10/23		
2	REVISÃO GERAL	02/23		
1	REVISÃO GERAL	02/23		
0	EMISSÃO INICIAL	08/22		
Nº	Descrição	Emissão	Verificação	Aprovação

REVISÕES

Legenda:

PERFIL NATURAL DO TERRENO

PERFIL PROJETADO DO TERRENO

0.50% DECLIVIDADE DO TRECHO

Código	Objeto	Codigo	Objeto

Documentos de referência

Contratante: SECRETARIA DE MOBILIDADE E INFRAESTRUTURA – SEMOBI

Contratada: consórcio PLANSERVI ENGENHARIA ÚNICA LOGIT

Autoria do Projeto:

Responsável Técnico Contrato

Desenho:

GOVERNO DO ESTADO DO ESPÍRITO SANTO
Secretaria de Mobilidade e Infraestrutura

Empreendimento: CORREDOR METROPOLITANO SUL — CONTRATO:


Trecho: AV. CARLOS LINDENBERG ATÉ TERMINAL JD. AMÉRICA


Objeto: ANTEPROJETO GEOMÉTICO
CMS – VILA VELHA–ES
PERFIL LONGITUDINAL – 05/08


Código: DE–CVV–GEO–AP–011 — Prancha: **05/08**

Escala: H=1:1000/V=1:100 — Data: SET/24 — Revisão: 04

2024/437794 - E-DOCS - CÓPIA SIMPLES 08/11/2024 14:12 PÁGINA 11 / 19

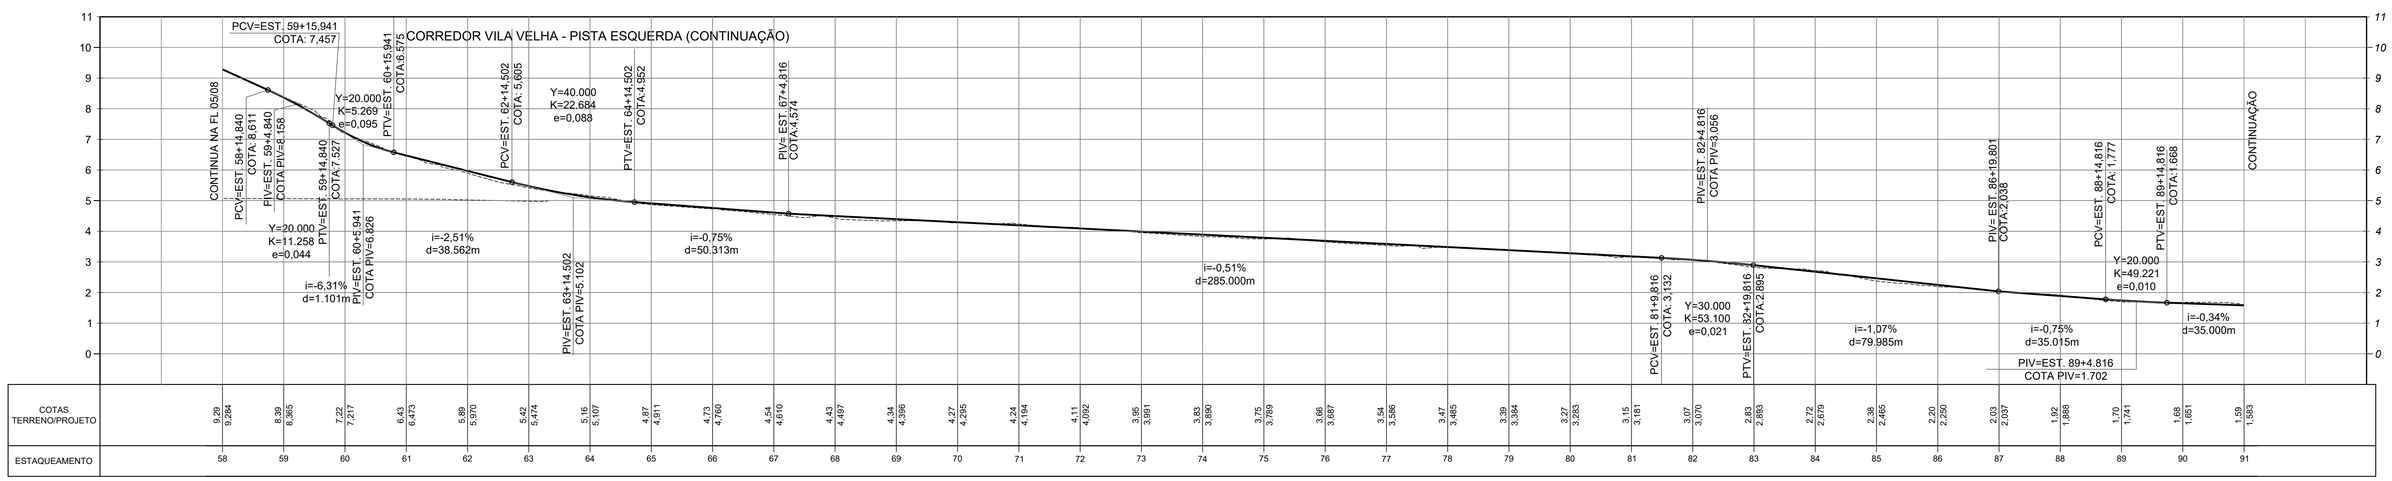

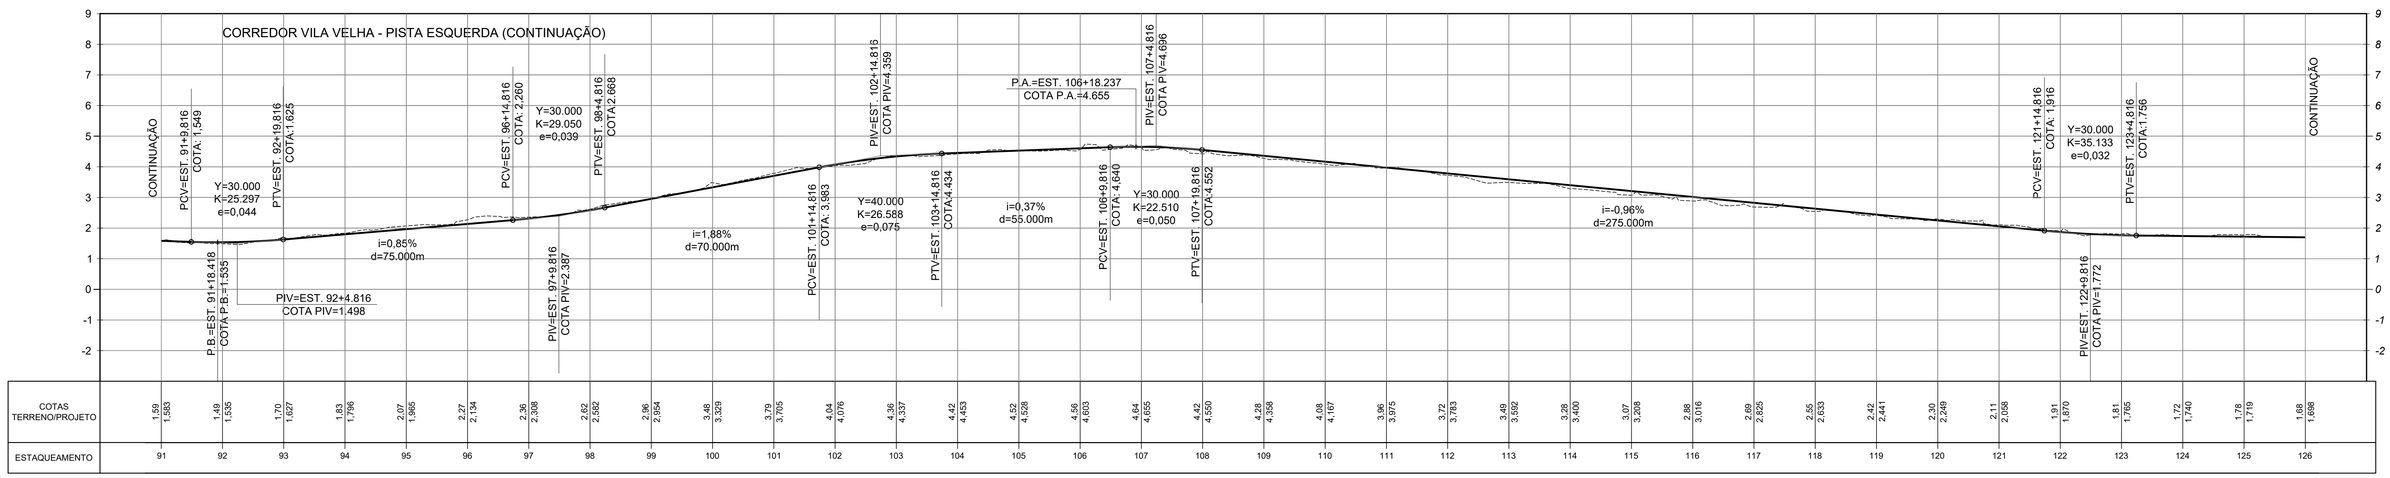

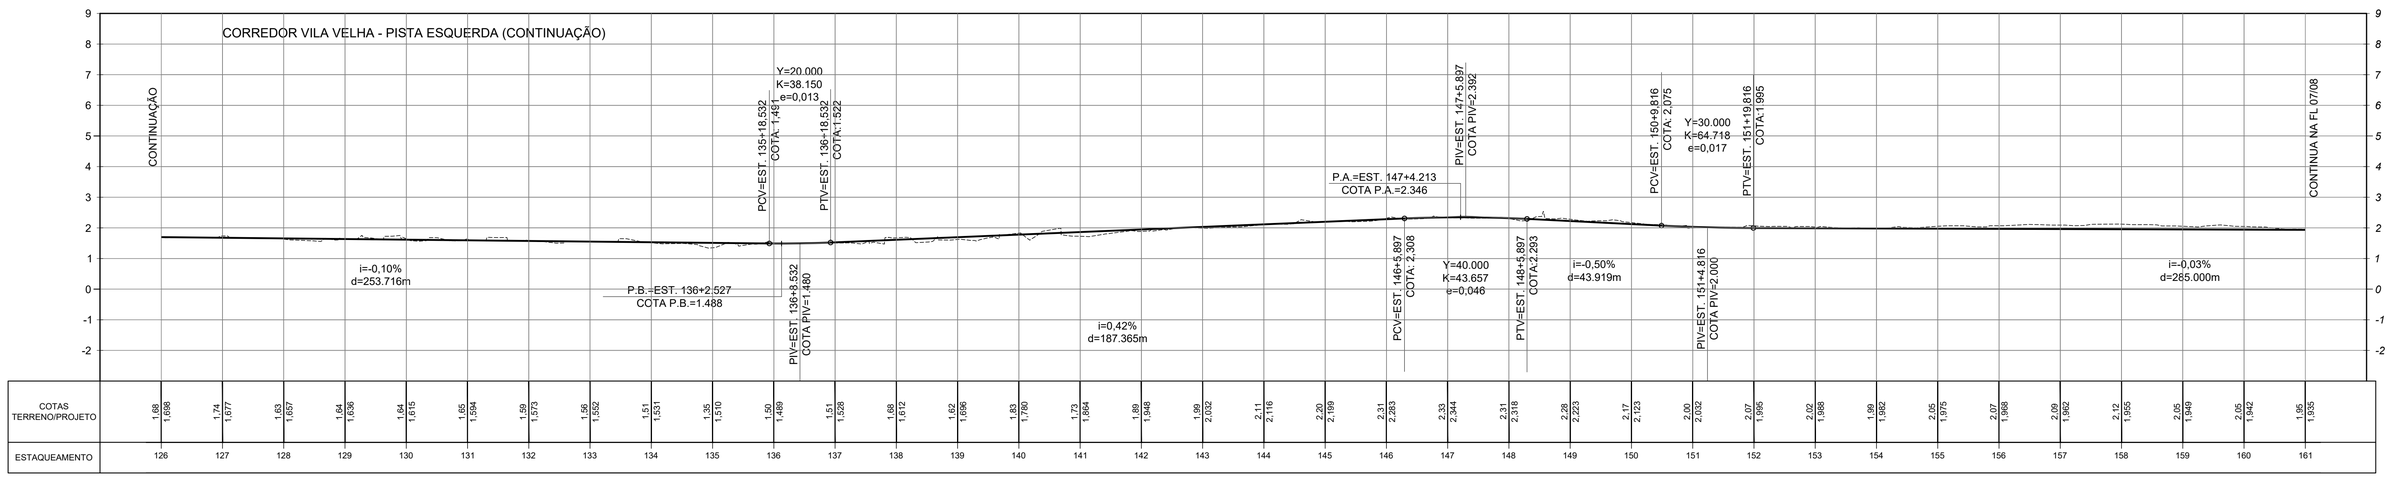

Nº	Descrição	Emissão	Verificação	Aprovação
4	REVISÃO GERAL	09/24		
3	REVISÃO GERAL	10/23		
2	REVISÃO GERAL	02/23		
1	REVISÃO GERAL	02/23		
0	EMISSÃO INICIAL	08/22		

REVISÕES

Legenda:

- PERFIL NATURAL DO TERRENO
- PERFIL PROJETADO DO TERRENO
- 0.50% DECLIVIDADE DO TRECHO

Código	Objeto	Codigo	Objeto

Documentos de referência

Contratante: SECRETARIA DE MOBILIDADE E INFRAESTRUTURA – SEMOBI

Contratada: consórcio PLANSERVI ENGENHARIA ÚNICA LOGIT

Autoria do Projeto:

Responsável Técnico Contrato

Desenho:

GOVERNO DO ESTADO DO ESPÍRITO SANTO
Secretaria de Mobilidade e Infraestrutura

Empreendimento: CORREDOR METROPOLITANO SUL | CONTRATO:


Trecho: AV. CARLOS LINDENBERG ATÉ TERMINAL JD. AMÉRICA


Objeto: ANTEPROJETO GEOMÉTICO
CMS – VILA VELHA-ES
PERFIL LONGITUDINAL – 06/08


Código: DE–CVV–GEO–AP–012 | Prancha: 06/08

Escala: H=1:1000/V=1:100 | Data: SET/24 | Revisão: 04

2024/437754 - E-DOCS - CÓPIA SIMPLES 08/11/2024 14:12 PÁGINA 12 / 19

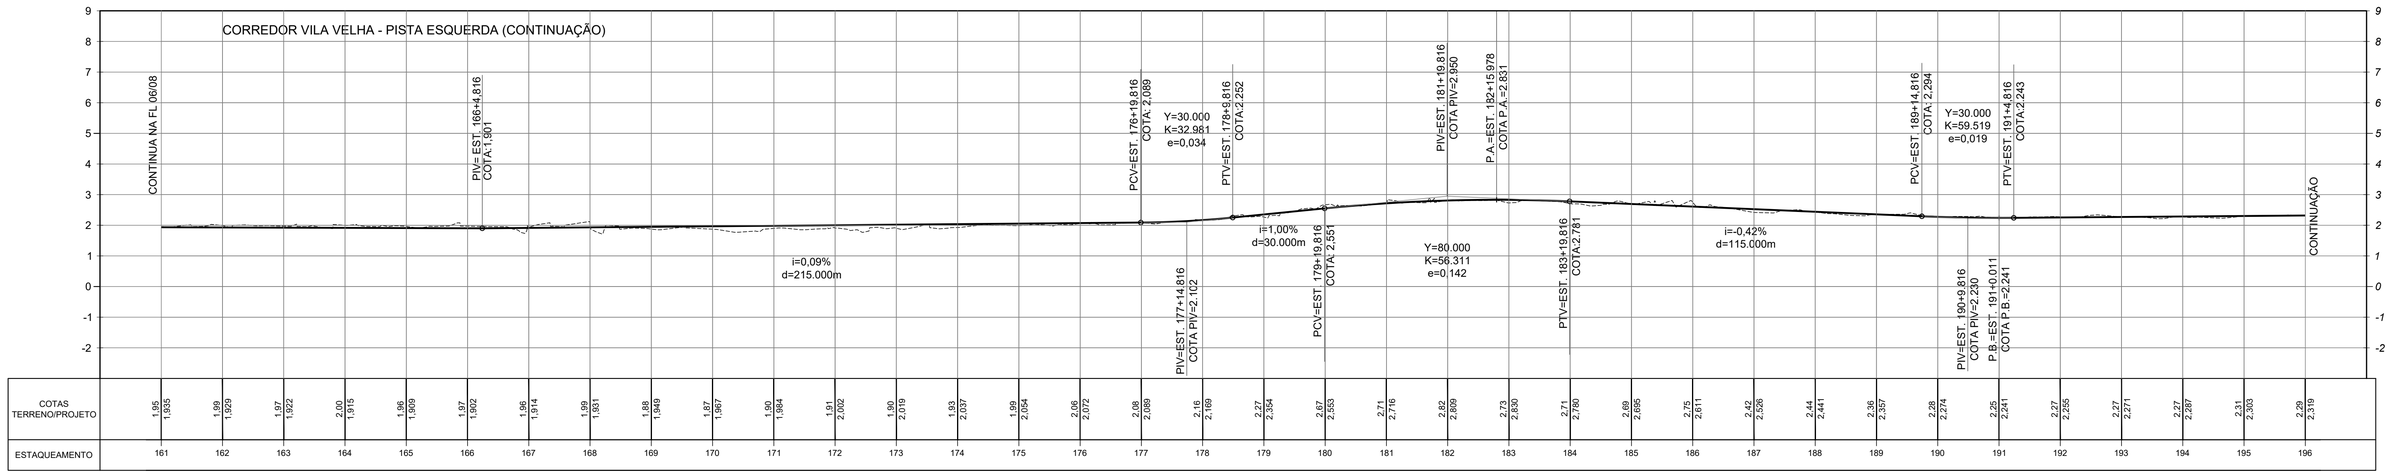

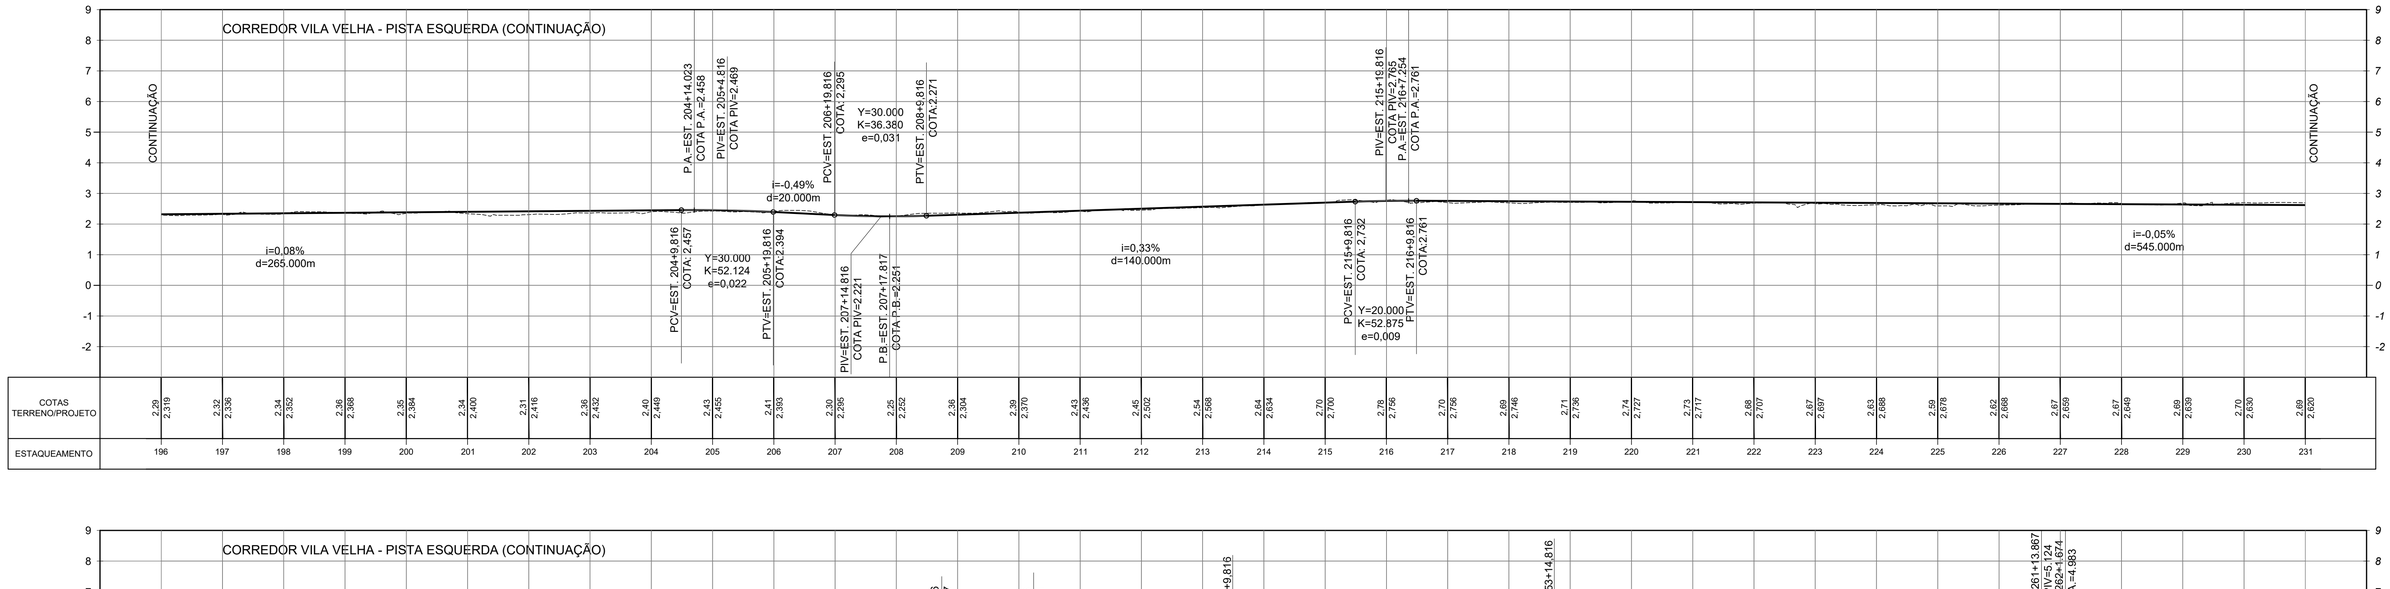

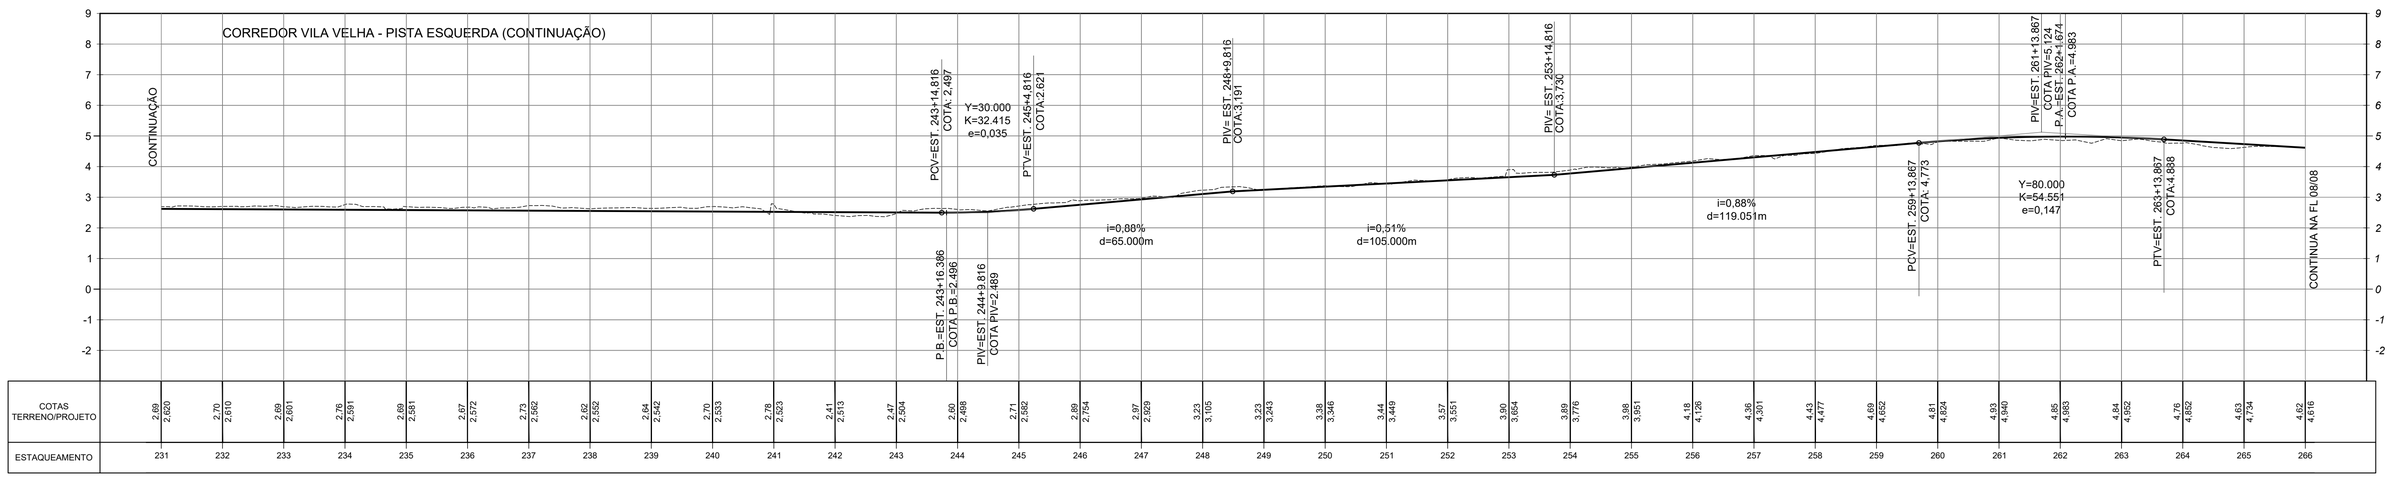

Nº	Descrição	Emissão	Verificação	Aprovação
4	REVISÃO GERAL	09/24		
3	REVISÃO GERAL	10/23		
2	REVISÃO GERAL	02/23		
1	REVISÃO GERAL	02/23		
0	EMISSÃO INICIAL	08/22		

REVISÕES

Legenda:

PERFIL NATURAL DO TERRENO

PERFIL PROJETADO DO TERRENO

0.50% DECLIVIDADE DO TRECHO

Código	Objeto	Codigo	Objeto

Documentos de referência

Contratante: SECRETARIA DE MOBILIDADE E INFRAESTRUTURA – SEMOBI

Contratada: consórcio PLANSERVI ENGENHARIA ÚNICA LOGIT

Autoria do Projeto:

Responsável Técnico Contrato

Desenho:

GOVERNO DO ESTADO DO ESPÍRITO SANTO
Secretaria de Mobilidade e Infraestrutura

Empreendimento: CORREDOR METROPOLITANO SUL | CONTRATO:


Trecho: AV. CARLOS LINDENBERG ATÉ TERMINAL JD. AMÉRICA


Objeto: ANTEPROJETO GEOMÉTICO
CMS – VILA VELHA-ES
PERFIL LONGITUDINAL – 07/08


Código: DE-CVV-GEO-AP-013 | Prancha: **07/08**

Escala: H=1:1000/V=1:100 | Data: SET/24 | Revisão: 04

2024/437754 - E-DOCS - CÓPIA SIMPLES 08/11/2024 14:12 PÁGINA 13 / 19

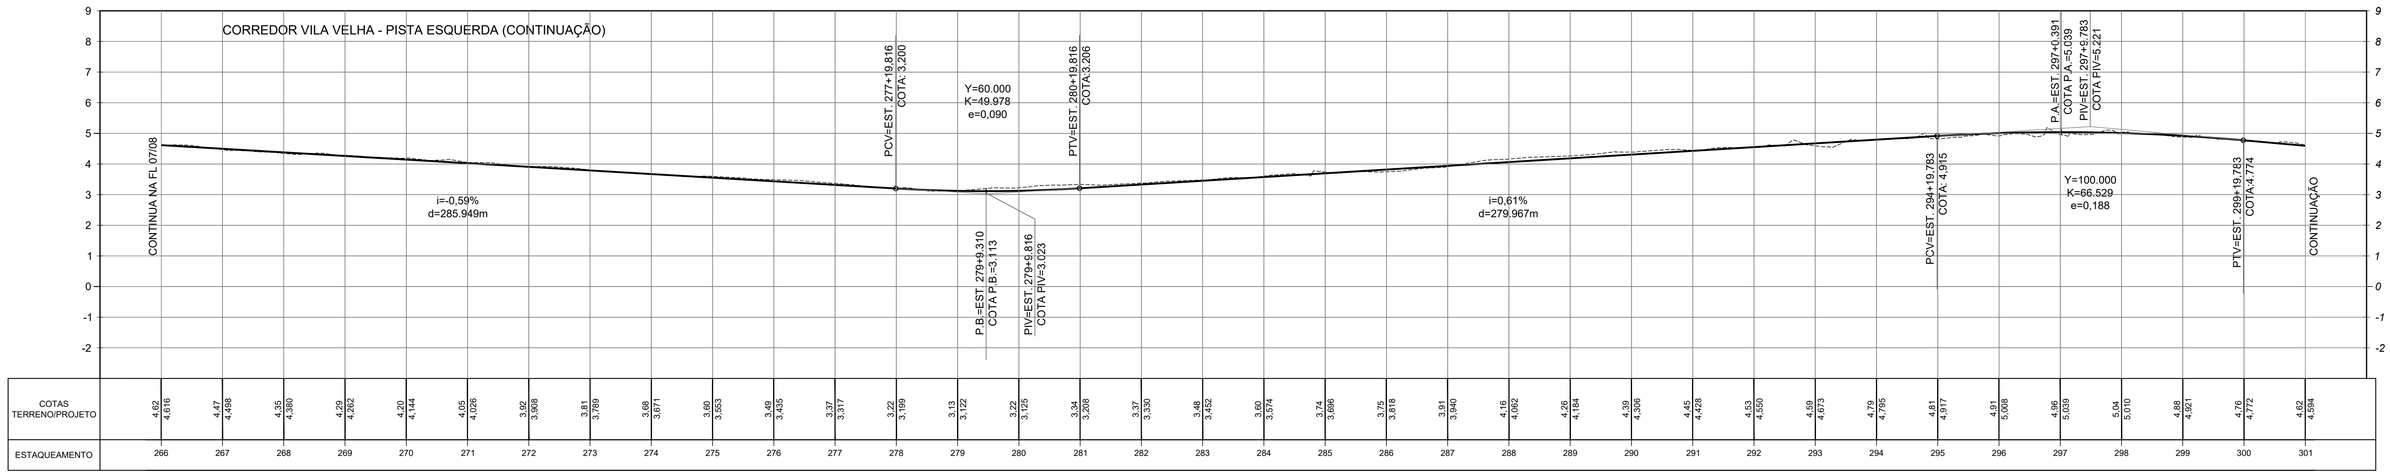

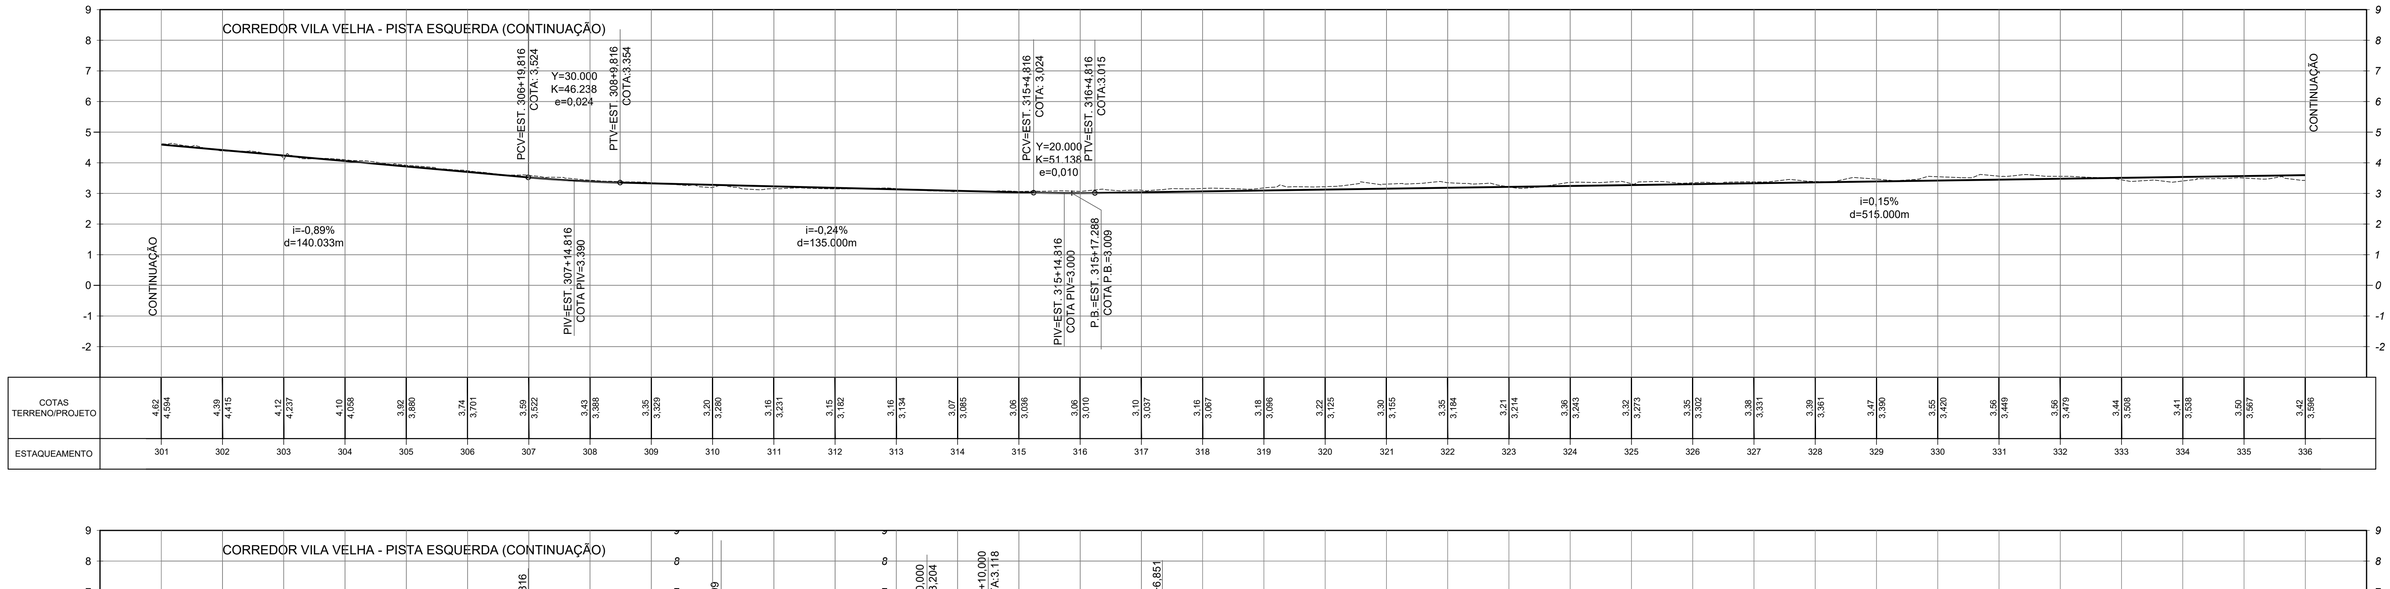

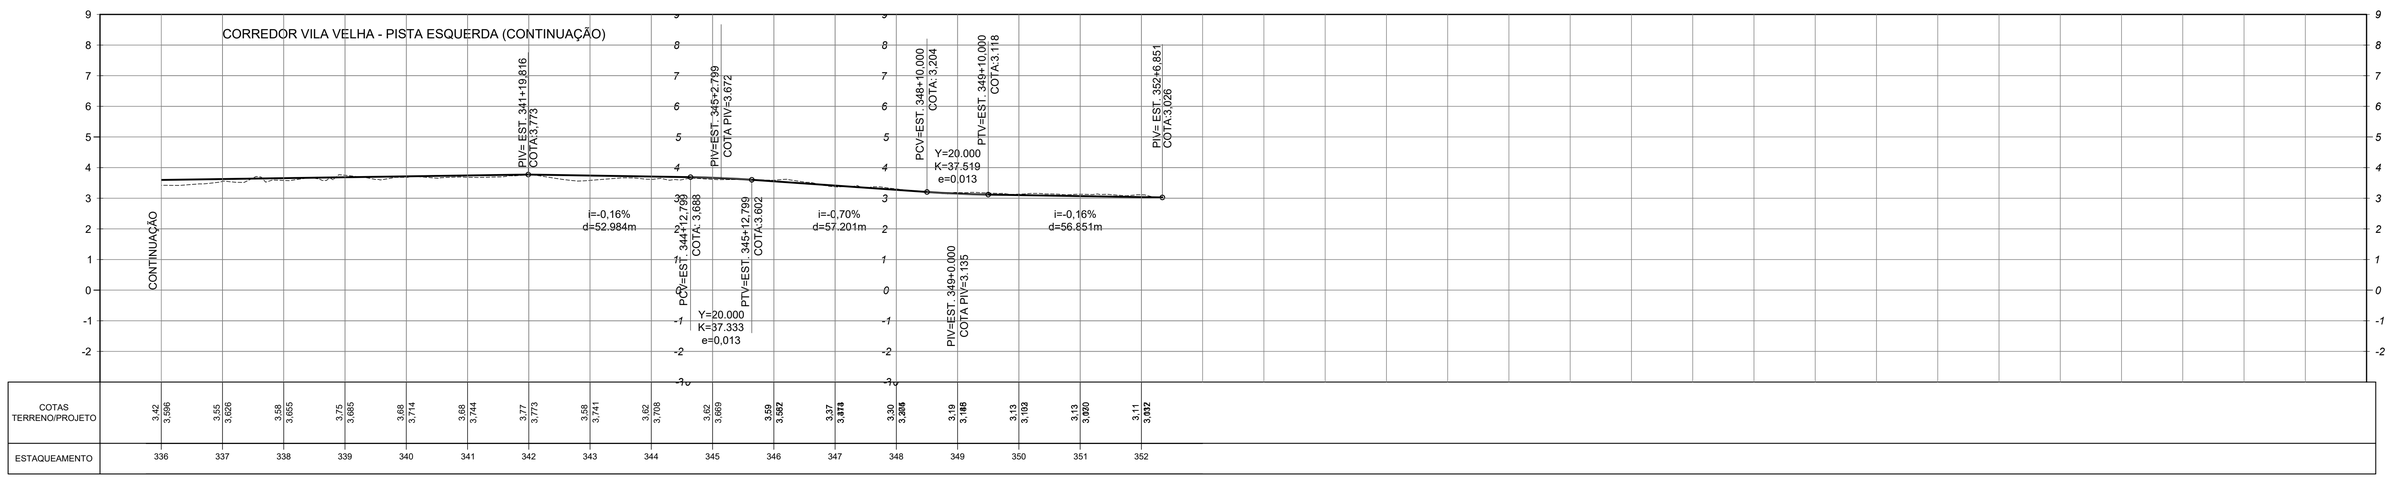

N°	Descrição	Emissão	Verificação	Aprovação
4	REVISÃO GERAL	09/24		
3	REVISÃO GERAL	10/23		
2	REVISÃO GERAL	02/23		
1	REVISÃO GERAL	02/23		
0	EMISSÃO INICIAL	08/22		

REVISÕES

Legenda:

PERFIL NATURAL DO TERRENO

PERFIL PROJETADO DO TERRENO

0.50% DECLIVIDADE DO TRECHO

Código	Objeto	Codigo	Objeto

Documentos de referência

Contratante: SECRETARIA DE MOBILIDADE E INFRAESTRUTURA – SEMOBI

Contratada: consórcio PLANSERVI ENGENHARIA ÚNICA LOGIT

Autoria do Projeto:

Responsável Técnico Contrato

Desenho:

GOVERNO DO ESTADO DO ESPÍRITO SANTO
Secretaria de Mobilidade e Infraestrutura

Empreendimento: CORREDOR METROPOLITANO SUL | CONTRATO:


Trecho: AV. CARLOS LINDENBERG ATÉ TERMINAL JD. AMÉRICA

Objeto: ANTEPROJETO GEOMÉTICO
CMS – VILA VELHA–ES
PERFIL LONGITUDINAL – 08/08


Código: DE–CVV–GEO–AP–014 | Prancha: **08/08**

Escala: H=1:1000/V=1:100 | Data: SET/24 | Revisão: 04


2024KJ7754 - E-DOCS - CÓPIA SIMPLES 08/11/2024 14:12 PÁGINA 14 / 19

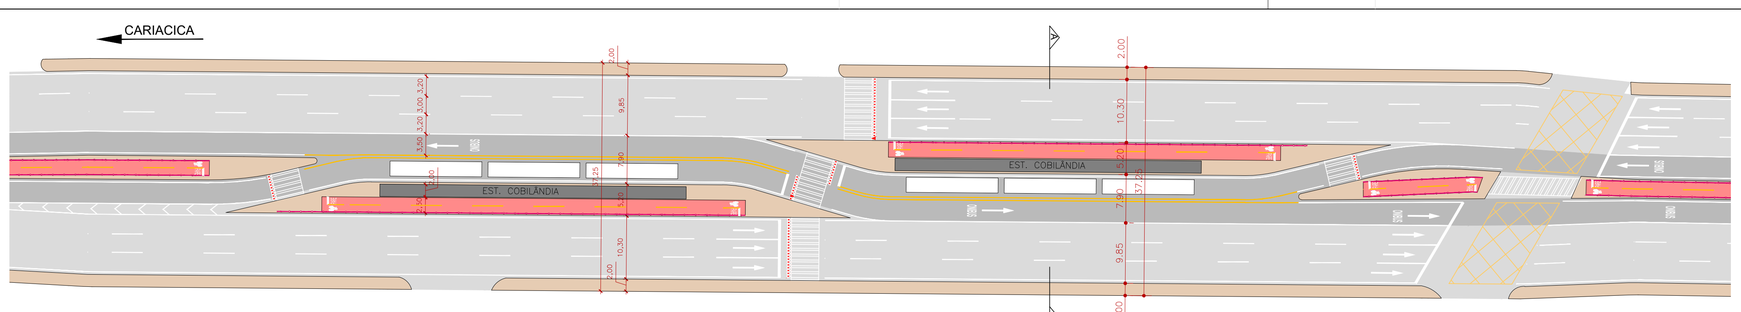


ESTAÇÕES NO CANTEIRO CENTRAL COM FAIXA ELEVADA PARA TRAVESSIA DA CICLOVIA
PLANTA
ESC.: 1/500

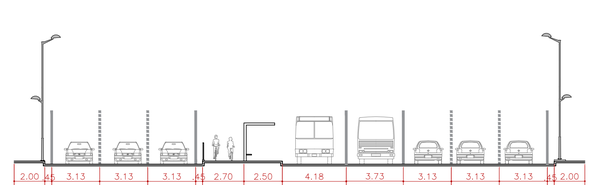


ESTAÇÕES NO CANTEIRO CENTRAL COM FAIXA ELEVADA PARA TRAVESSIA DA CICLOVIA
CORTE AA
ESC.: 1/200

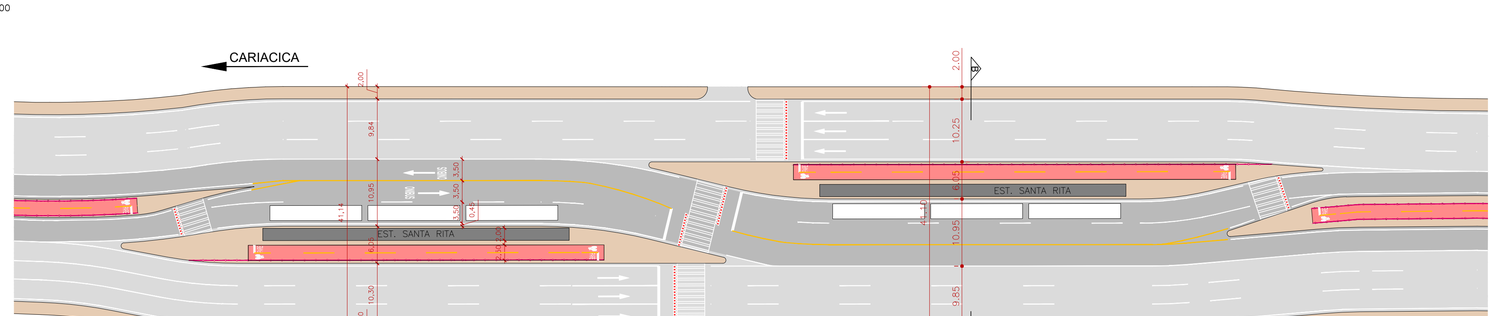


ESTAÇÕES NO CANTEIRO CENTRAL COM FAIXA ELEVADA PARA TRAVESSIA DA CICLOVIA E
FAIXA DE ULTRAPASSAGEM PARA ÔNIBUS
PLANTA
ESC.: 1/500

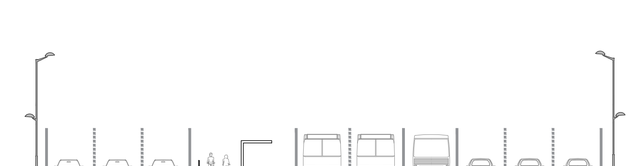


ESTAÇÕES NO CANTEIRO CENTRAL COM FAIXA ELEVADA PARA TRAVESSIA DA CICLOVIA E
FAIXA DE ULTRAPASSAGEM PARA ÔNIBUS
CORTE BB
ESC.: 1/200

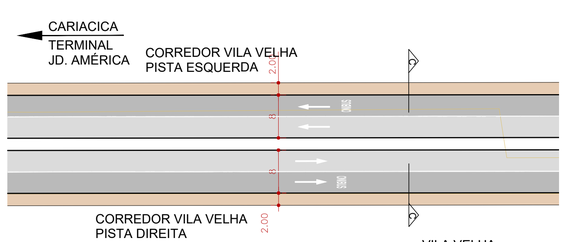


PLANTA
ESC.: 1/500

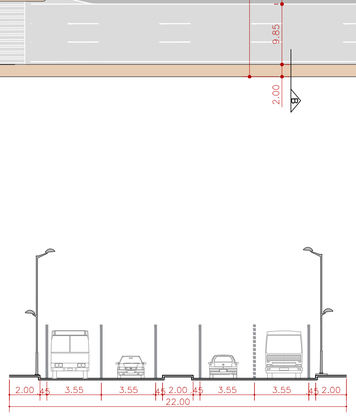


CORTE CC
ESC.: 1/200

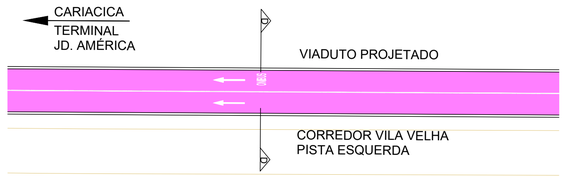


VIADUTO PROJETADO
PLANTA
ESC.: 1/500

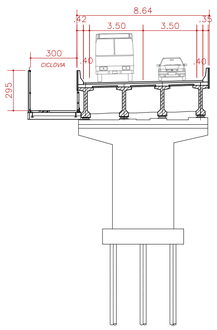

VIADUTO PROJETADO
CORTE DD
ESC.: 1/200

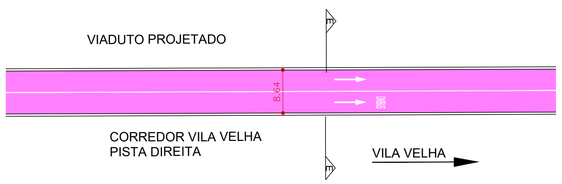

VIADUTO PROJETADO
PLANTA
ESC.: 1/500

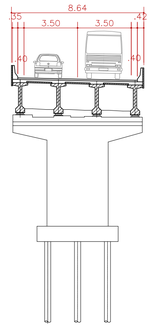

VIADUTO PROJETADO
CORTE EE
ESC.: 1/200

Nº	Descrição	Emissão	Verificação	Aprovação
4	REVISÃO GERAL	09/24		
3	REVISÃO GERAL	10/23		
2	REVISÃO GERAL	02/23		
1	REVISÃO GERAL	02/23		
0	EMISSÃO INICIAL	08/22		

REVISÕES

Legenda:
- VIÁRIO
- FAIXA EXCLUSIVA ÔNIBUS
- CICLOVIA EM CONCRETO
- PASSEIO PISO DE CONCRETO
- ÔNIBUS
- VIADUTO PROJETADO

Código	Objeto	Codigo	Objeto

Documentos de referência

Contratante:
SECRETARIA DE MOBILIDADE E INFRAESTRUTURA – SEMOBI

Contratada:
consórcio PLANSERVI ENGENHARIA ÚNICA LOGIT

Autoria do Projeto:

Responsável Técnico Contrato

Desenho:


GOVERNO DO ESTADO DO ESPÍRITO SANTO
Secretaria de Mobilidade e Infraestrutura

Empreendimento: CORREDOR METROPOLITANO SUL — CONTRATO:
Trecho: AV. CARLOS LINDENBERG ATÉ TERMINAL JD. AMÉRICA
Objeto: ANTEPROJETO GEOMÉTRICO
CMS – VILA VELHA–ES
SEÇÕES ESQUEMÁTICAS GERAIS
Código: DE–CVV–GEO–AP–015 — Prancha: 01/01
Escala: INDICADA — Data: SET/24 — Revisão: 04

2024-KJ7754 - E:\DOCS - CÓPIA SIMPLES 08/11/2024 14:12 PÁGINA 15 / 19


SEÇÃO TIPO I - IMPLANTAÇÃO DE CORREDOR DE ÔNIBUS EM PAVIMENTO RÍGIDO (PAV. TIPO II), IMPLANTAÇÃO DE PAVIMENTO NOVO (PAV.TIPO I)

ESC. 1:20

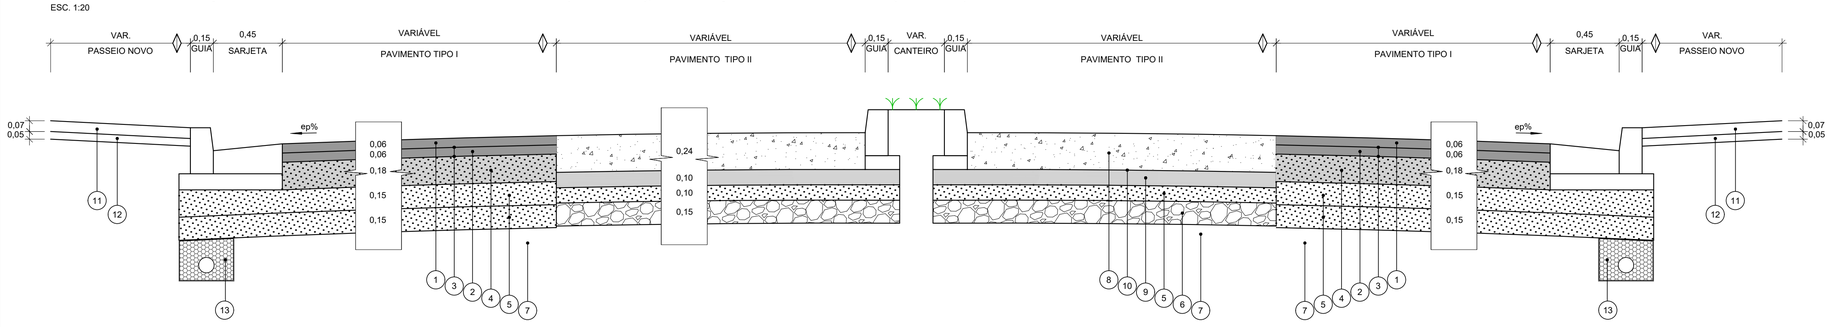

SEÇÃO TIPO II - IMPLANTAÇÃO DE CORREDOR DE ÔNIBUS EM PAVIMENTO RÍGIDO (PAV. TIPO II) E IMPLANTAÇÃO DE PAVIMENTO NOVO (PAV.TIPO I)

ESC. 1:20

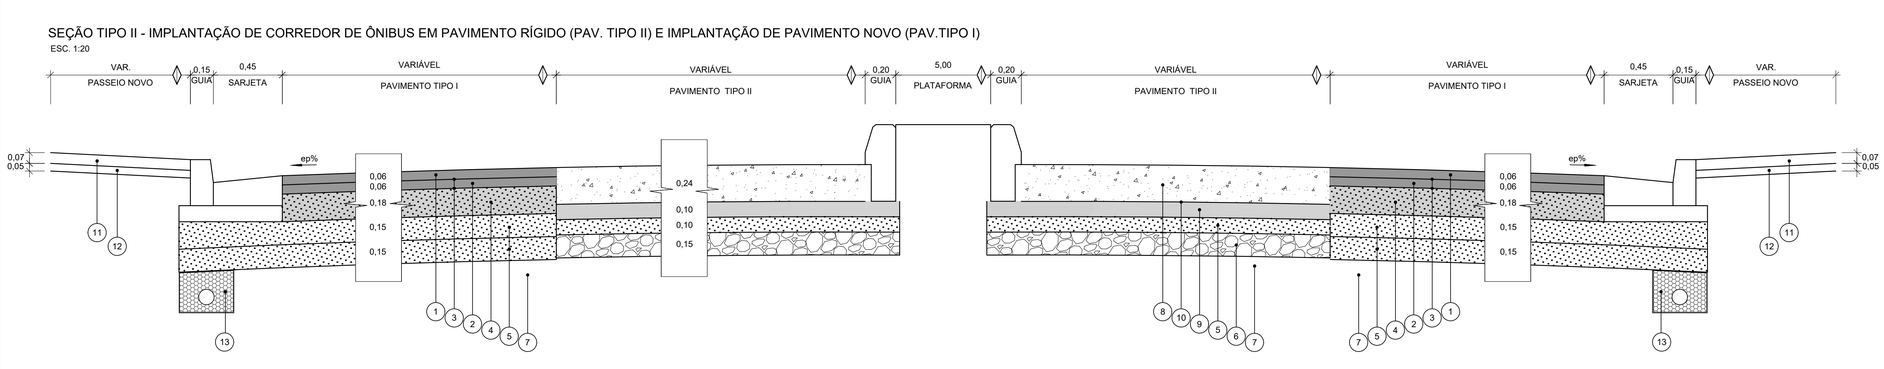

QUADRO I - ESPECIFICAÇÃO DOS MATERIAIS

CÓDIGO	DESIGNAÇÃO	ESPECIFICAÇÃO	ANO
1	PAVIMENTO ASFÁLTICO COM REVESTIMENTO EM SMA COM CAP POLIMÉRICO E FIBRAS	DER/SP ET-DE-P00/031	2006
2	PAVIMENTO ASFÁLTICO - FAIXA B COM POLÍMERO	DNER 385-ES	1999
3	IMPRIMADURA BETUMINOSA LIGANTE	DNIT 145-ES	2010
4	BRITA GRADUADA TRATADA COM CIMENTO (4% DE CIMENTO)	DER/SP ET-DE-P00/009	2005
5	BRITA GRADUADA SIMPLES	DNIT 141-ES	2010
6	INFRAESTRUTURA EM PEDRA RACHÃO (MACADAME SECO)	DER/SP ET-DE-P00/011	2005
7	REGULARIZAÇÃO DO SUBLEITO (CBR ≥ 11%)	DNIT 137-ES	2010
8	CONCRETO DE CIMENTO PORTLAND (fck, M, K ≥ 4,5MPa)	DNIT 049-ES	2009
9	CONCRETO COMPACTADO A ROLO (fck, f ≥ 1,5MPa)	DNIT 056-ES	2004
10	FILME PLÁSTICO	-	-
11	PASSEIO DE CONCRETO DE CIMENTO PORTLAND (fck ≥ 20MPa)	-	-
12	LASTRO DE BRITA	-	-
13	DRENO LONGITUDINAL DE PAVIMENTO (VER DETALHE G)	-	-

Nº	Descrição	Emissão	Verificação	Aprovação
5	REVISÃO GERAL	11/24		
4	REVISÃO GERAL	09/24		
3	REVISÃO GERAL	10/23		
2	REVISÃO GERAL	02/23		
1	REVISÃO GERAL	02/23		
0	EMISSÃO INICIAL	08/22		

REVISÕES

Código	Objeto	Codigo	Objeto

Documentos de referência

Contratante: SECRETARIA DE MOBILIDADE E INFRAESTRUTURA – SEMOBI

Contratada: consórcio PLANSERVI ENGENHARIA ÚNICA LOGIT

Autoria do Projeto:

Responsável Técnico Contrato

Desenho:

GOVERNO DO ESTADO DO ESPÍRITO SANTO
Secretaria de Mobilidade e Infraestrutura

Empreendimento: CORREDOR METROPOLITANO SUL | CONTRATO:

Trecho: AV. CARLOS LINDENBERG ATÉ TERMINAL JD. AMÉRICA

Objeto: ANTEPROJETO PAVIMENTAÇÃO
CMS – VILA VELHA-ES
SEÇÕES TÍPICAS DE PAVIMENTAÇÃO


Código: DE-CVV-PAV-AP-016

Escala: INDICADA | Data: NOV/24 | Revisão: 05


Prancha: **01/01**

2024-437754 - E-DOCS - CÓPIA SIMPLES 08/11/2024 14:12 PAGINA 16 / 19


PLANTA
ESC.1:500

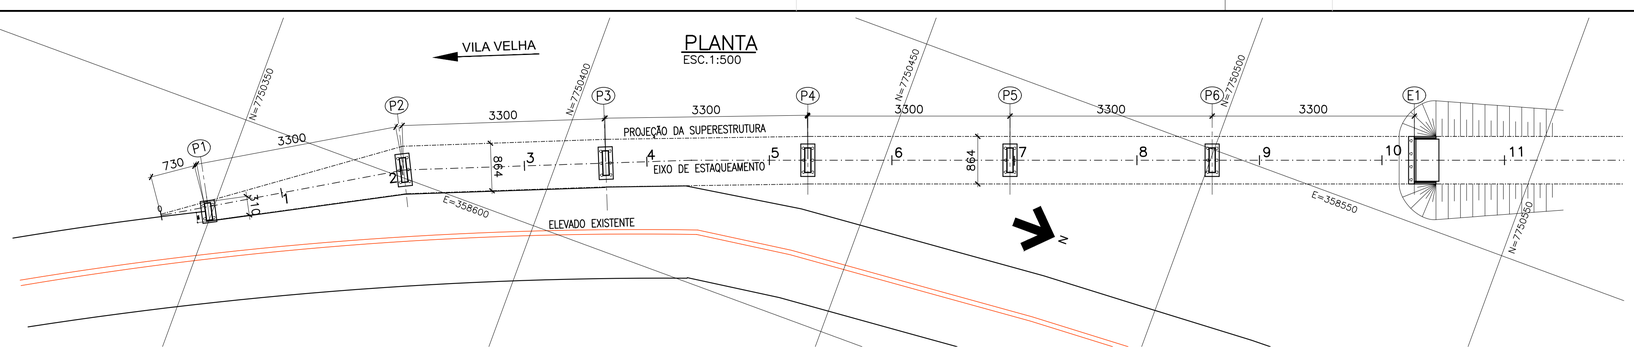


CORTE LONGITUDINAL
ESC.1:500

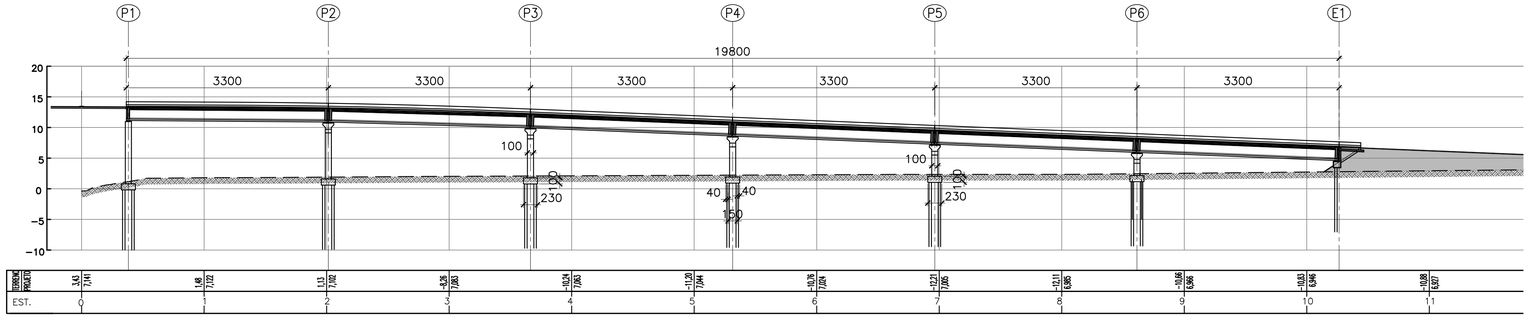


SEÇÃO TRANSVERSAL ENTRE P2 a E1
ESC.1:100

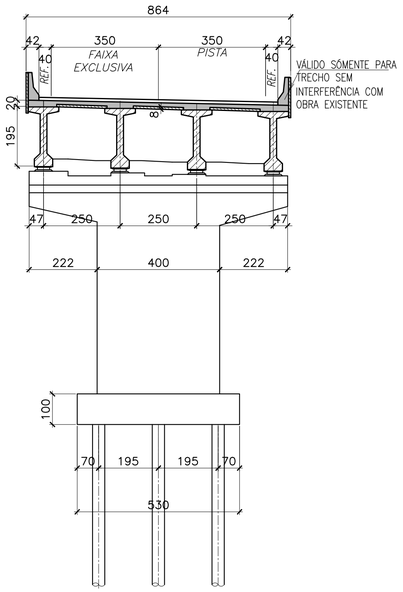

SEÇÃO TRANSVERSAL ENTRE P1 a P2
ESC.1:100

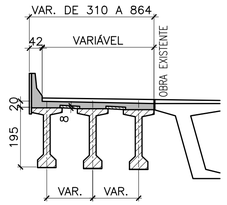

SEÇÃO DA VIGA
ESC.1:50

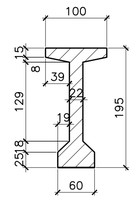

N°	Descrição	Emissão	Verificação	Aprovação
4	REVISÃO GERAL	09/24		
3	REVISÃO GERAL	10/23		
2	REVISÃO GERAL	02/23		
1	REVISÃO GERAL	02/23		
0	EMISSÃO INICIAL	08/22		

REVISÕES

Legenda:

Código	Objeto	Codigo	Objeto

Documentos de referência

Contratante:
SECRETARIA DE MOBILIDADE E INFRAESTRUTURA – SEMOBI

Contratada:
consórcio PLANSERVI ENGENHARIA ÚNICA LOGIT

Autoria do Projeto:

Responsável Técnico Contrato


Desenho:

GOVERNO DO ESTADO DO ESPÍRITO SANTO
Secretaria de Mobilidade e Infraestrutura


Empreendimento: CORREDOR METROPOLITANO SUL — CONTRATO:
Trecho: AV. CARLOS LINDENBERG ATÉ TERMINAL JD. AMÉRICA
Objeto: ANTEPROJETO OAE
CMS – VILA VELHA–ES
VIADUTO PROJETADO – CORREDOR VILA VELHA – PISTA DIREITA
Código: DE–CVV–OAE–AP–017
Escala: INDICADA | Data: SET/24 | Revisão: 04
Prancha: **01/01**

2024-437754 - E-DOCS - CÓPIA SIMPLES 08/11/2024 14:12 PÁGINA 17 / 19


ELEVAÇÃO
ESC.1:500

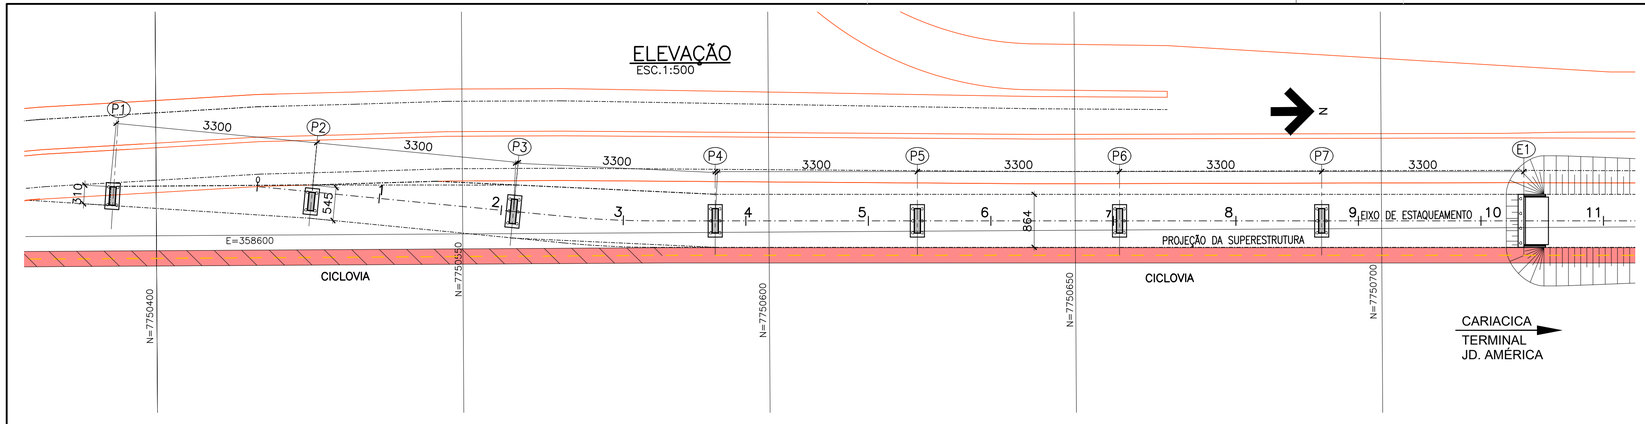


ELEVAÇÃO
ESC.1:500

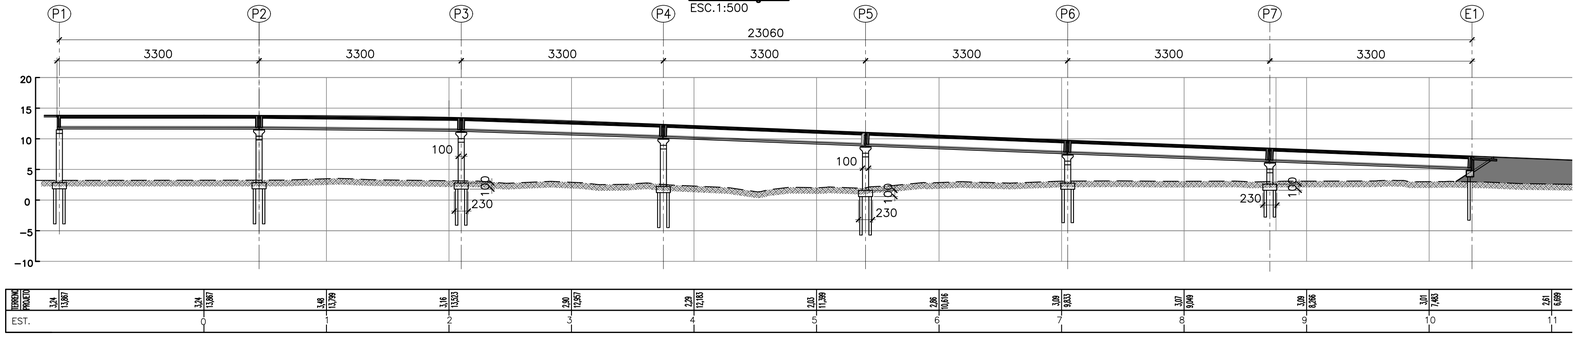


SEÇÃO TRANSVERSAL ENTRE P2 a P3
ESC.1:100

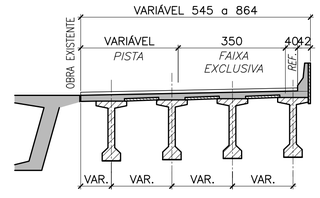


SEÇÃO TRANSVERSAL P1 a P2
ESC.1:100

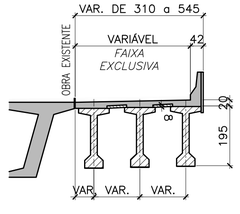


SEÇÃO TRANSVERSAL ENTRE P4 a E1
ESC.1:100

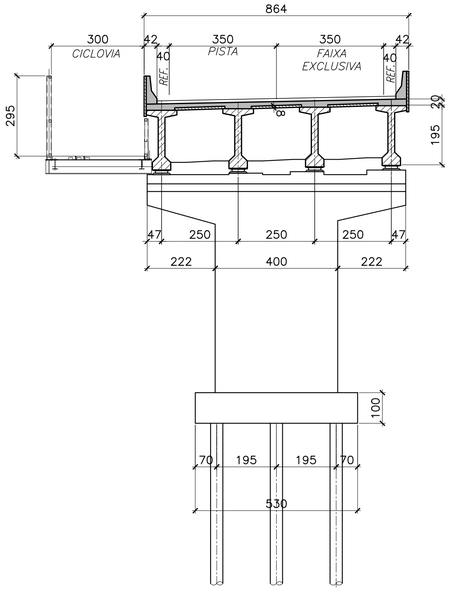

SEÇÃO TRANSVERSAL ENTRE P3 a P4
ESC.1:100

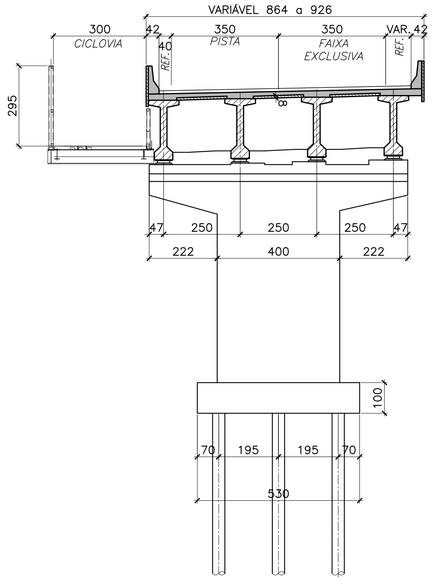

SEÇÃO DA VIGA
ESC.1:50

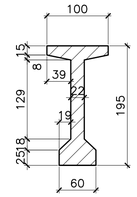

N°	Descrição	Emissão	Verificação	Aprovação
4	REVISÃO GERAL	09/24		
3	REVISÃO GERAL	10/23		
1	REVISÃO GERAL	02/23		
0	EMISSÃO INICIAL	08/22		

REVISÕES

Legenda:

Código	Objeto	Codigo	Objeto

Documentos de referência

Contratante: SECRETARIA DE MOBILIDADE E INFRAESTRUTURA – SEMOBI

Contratada: consórcio PLANSERVI ENGENHARIA ÚNICA LOGIT

Autoria do Projeto:

Responsável Técnico Contrato

Desenho:

GOVERNO DO ESTADO DO ESPÍRITO SANTO
Secretaria de Mobilidade e Infraestrutura

Empreendimento: CORREDOR METROPOLITANO SUL — CONTRATO:

Trecho: AV. CARLOS LINDENBERG ATÉ TERMINAL JD. AMÉRICA

Objeto: ANTEPROJETO OAE
CMS – VILA VELHA–ES
VIADUTO PROJETADO – CORREDOR VILA VELHA – PISTA ESQUERDA

Código: DE–CVV–OAE–AP–018 — Prancha: **01/01**

Escala: INDICADA — Data: SET/24 — Revisão: 04

2024-437754 - E-DOCS - CÓPIA SIMPLES 08/11/2024 14:12 PÁGINA 18 / 19

INFORMAÇÕES DO DOCUMENTO
Documento capturado em 08/11/2024 14:12:23 (HORÁRIO DE BRASÍLIA - UTC-3)
por FABIANO RICARDO AYOUB DA ROCHA (SUBSECRETARIO ESTADO - SUBILOG - SEMOBI - GOVES)
Valor Legal: CÓPIA SIMPLES | Natureza: DOCUMENTO NATO-DIGITAL

A disponibilidade do documento pode ser conferida pelo link: https://e-docs.es.gov.br/d/2024-KJ77S4

2024-KJ77S4 - E-DOCS - CÓPIA SIMPLES 08/11/2024 14:12 PÁGINA 19 / 19