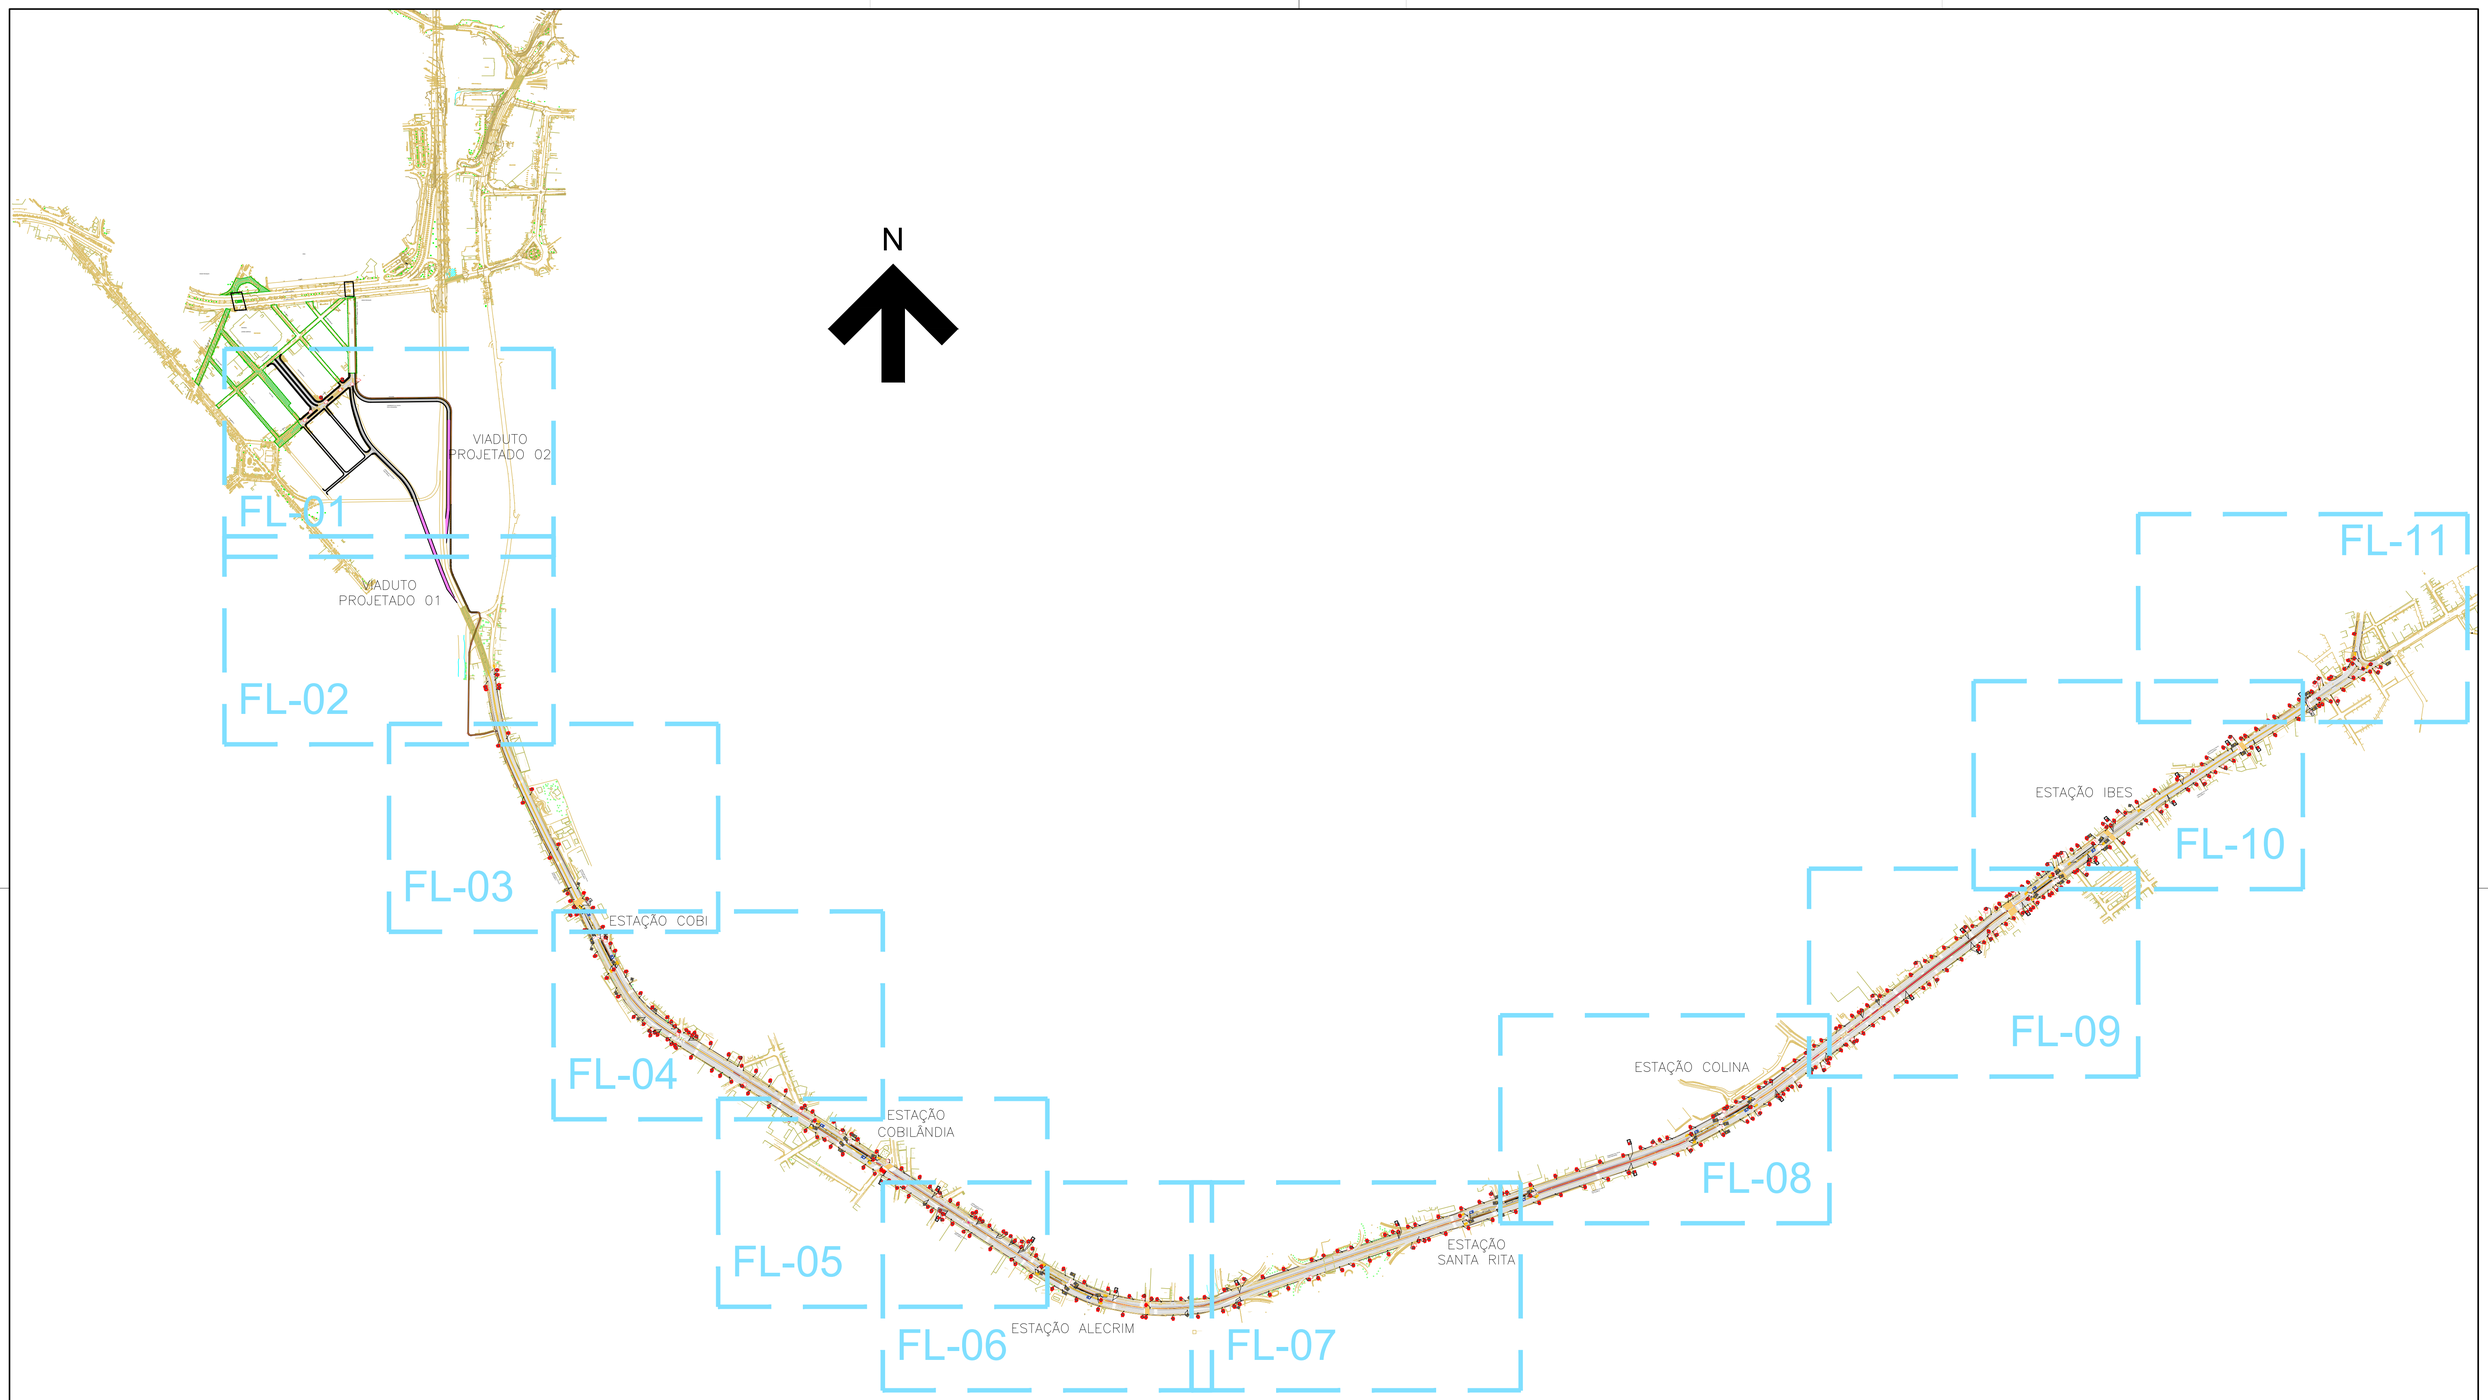

N°	Descrição	Emissão	Verificação	Aprovação
0	EMISSÃO INICIAL	09/24		

REVISÕES

Legenda:

- PAVIMENTO FLEXÍVEL
- PAVIMENTO RÍGIDO
- CICLOVIA EM CONCRETO
- PASSEIO PISO DE CONCRETO
- PASSEIO COMPARTILHADO COM CICLISTA
- ÁREA DE REQUALIFICAÇÃO DE VIAS E PASSEIOS
- GUARDA-CORPO CICLOVIA
- ÔNIBUS
- PLACA DE ADVERTÊNCIA
- PLACA DE REGULAMENTAÇÃO
- PLACA MARCADOR DE PERIGO
- SUPORTE - SIMPLES
- SUPORTE - AÉREO
- → PLACA - IMPLANTAR
- → PLACA - CONJUGADA
- FAIXA - SENTIDO OPOSTO
- SETAS DIRECIONAIS
- FAIXA - MESMO SENTIDO

Código	Objeto	Codigo	Objeto

Documentos de referência

Contratante: SECRETARIA DE MOBILIDADE E INFRAESTRUTURA – SEMOBI

Contratada: consórcio PLANSERVI ENGENHARIA ÚNICA LOGIT

Autoria do Projeto:

Responsável Técnico Contrato

Desenho:

GOVERNO DO ESTADO DO ESPÍRITO SANTO
Secretaria de Mobilidade e Infraestrutura

Empreendimento: CORREDOR METROPOLITANO SUL — CONTRATO:

Trecho:

Objeto: ANTEPROJETO FUNCIONAL – SINALIZAÇÃO
CMS – VILA VELHA–ES
IMPLANTAÇÃO GERAL

Código: DE–CVV–SIN–AP–001

Escala: 1/7500 | Data: SET/24 | Revisão: 00

Prancha: **01/01**

2024-P3F5KK - E:\DOCS - COPIA\SIMPLES 08/11/2024 14:12 PAGINA 1 / 14

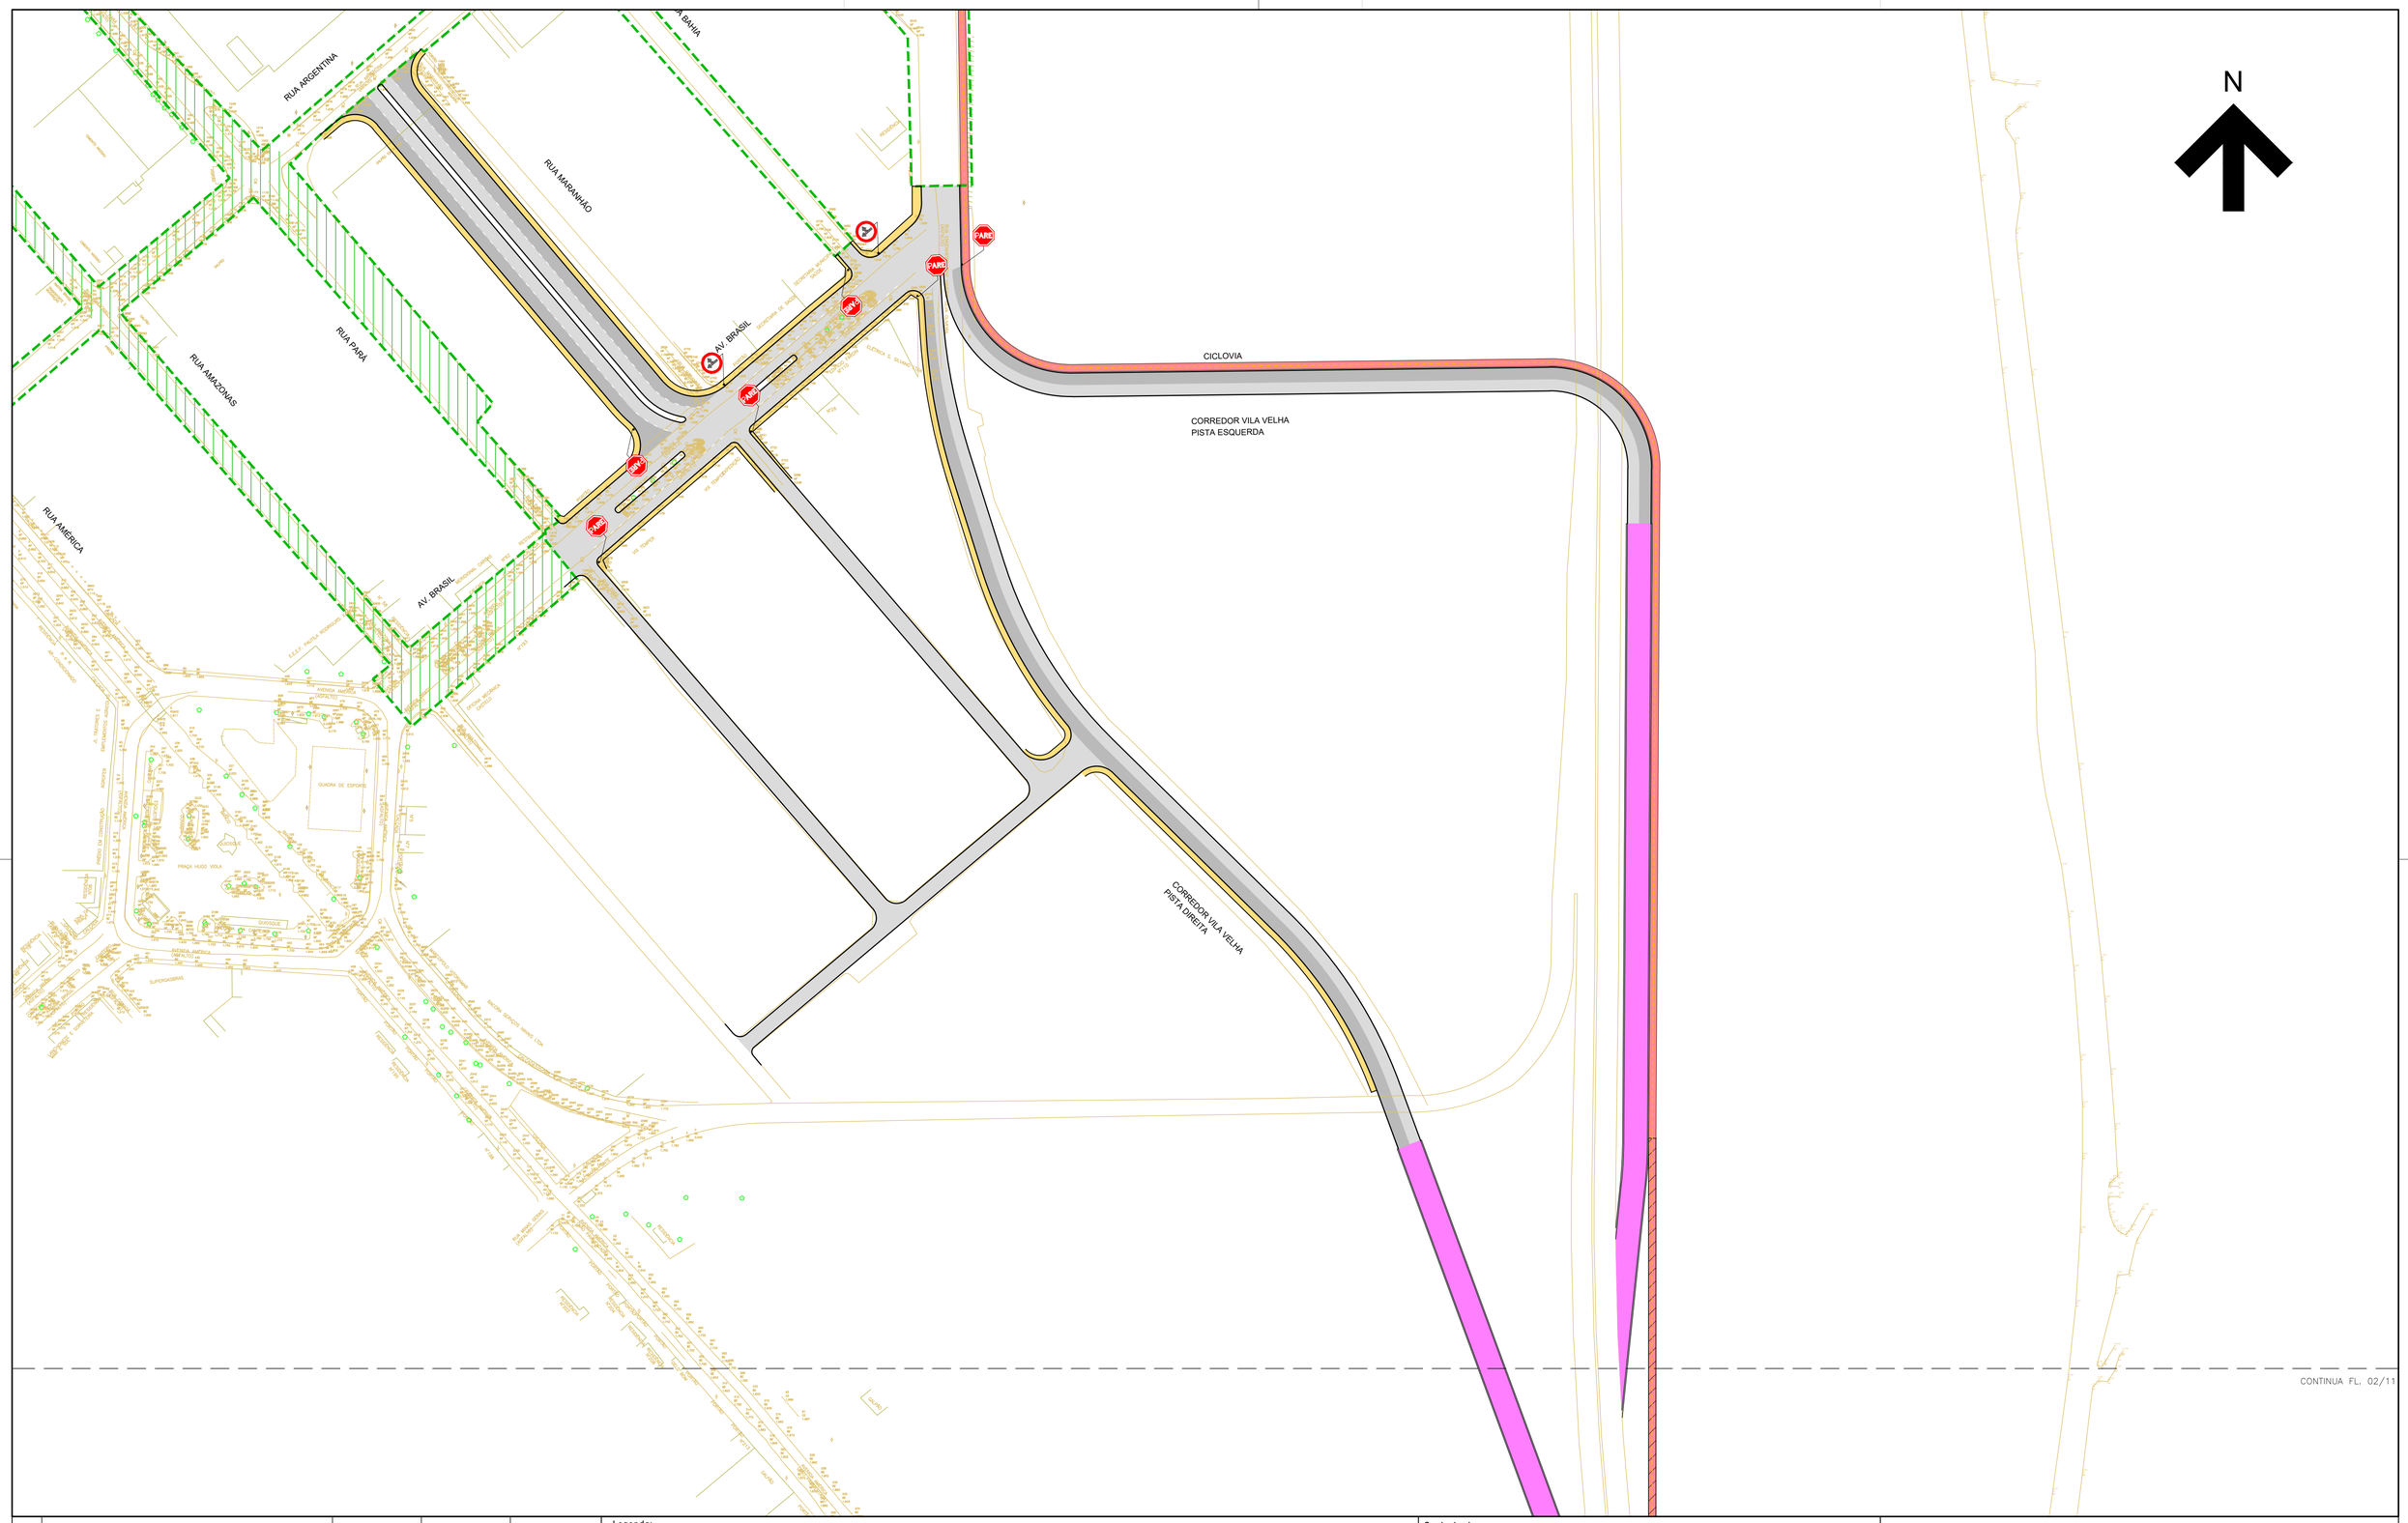

Nº	Descrição	Emissão	Verificação	Aprovação
0	EMISSÃO INICIAL	09/24		

REVISÕES

Código	Objeto	Codigo	Objeto

Documentos de referência

Legenda:

- PAVIMENTO FLEXÍVEL
- PAVIMENTO RÍGIDO
- CICLOVIA EM CONCRETO
- PASSEIO PISO DE CONCRETO
- PASSEIO COMPARTILHADO COM CICLISTA
- ÁREA DE REQUALIFICAÇÃO DE VIAS E PASSEIOS
- GUARDA-CORPO CICLOVIA
- ÔNIBUS
- → PLACA DE ADVERTÊNCIA
- → PLACA DE REGULAMENTAÇÃO
- → PLACA MARCADOR DE PERIGO
- → SUPORTE - SIMPLES
- → SUPORTE - AÉREO
- → PLACA - IMPLANTAR
- → PLACA - CONJUGADA
- FAIXA - SENTIDO OPOSTO
- SETAS DIRECIONAIS
- FAIXA - MESMO SENTIDO

Contratante:
SECRETARIA DE MOBILIDADE E INFRAESTRUTURA – SEMOBI

Contratada:
consórcio PLANSERVI ENGENHARIA ÚNICA LOGIT

Autoria do Projeto:

Responsável Técnico Contrato

Desenho:

GOVERNO DO ESTADO DO ESPÍRITO SANTO
Secretaria de Mobilidade e Infraestrutura

Empreendimento: CORREDOR METROPOLITANO SUL
CONTRATO:
Trecho:
Objeto: ANTEPROJETO FUNCIONAL – SINALIZAÇÃO
CMS – VILA VELHA–ES
IMPLANTAÇÃO GERAL – ARTICULAÇÃO 01/11
Código: DE–CVV–SIN–AP–002
Escala: 1/1000
Data: SET/24
Revisão: 00
Prancha: 01/11

2024-P3FSKK - E-DOCS - CÓPIA SIMPLES 08/11/2024 14:12 PÁGINA 2 / 14

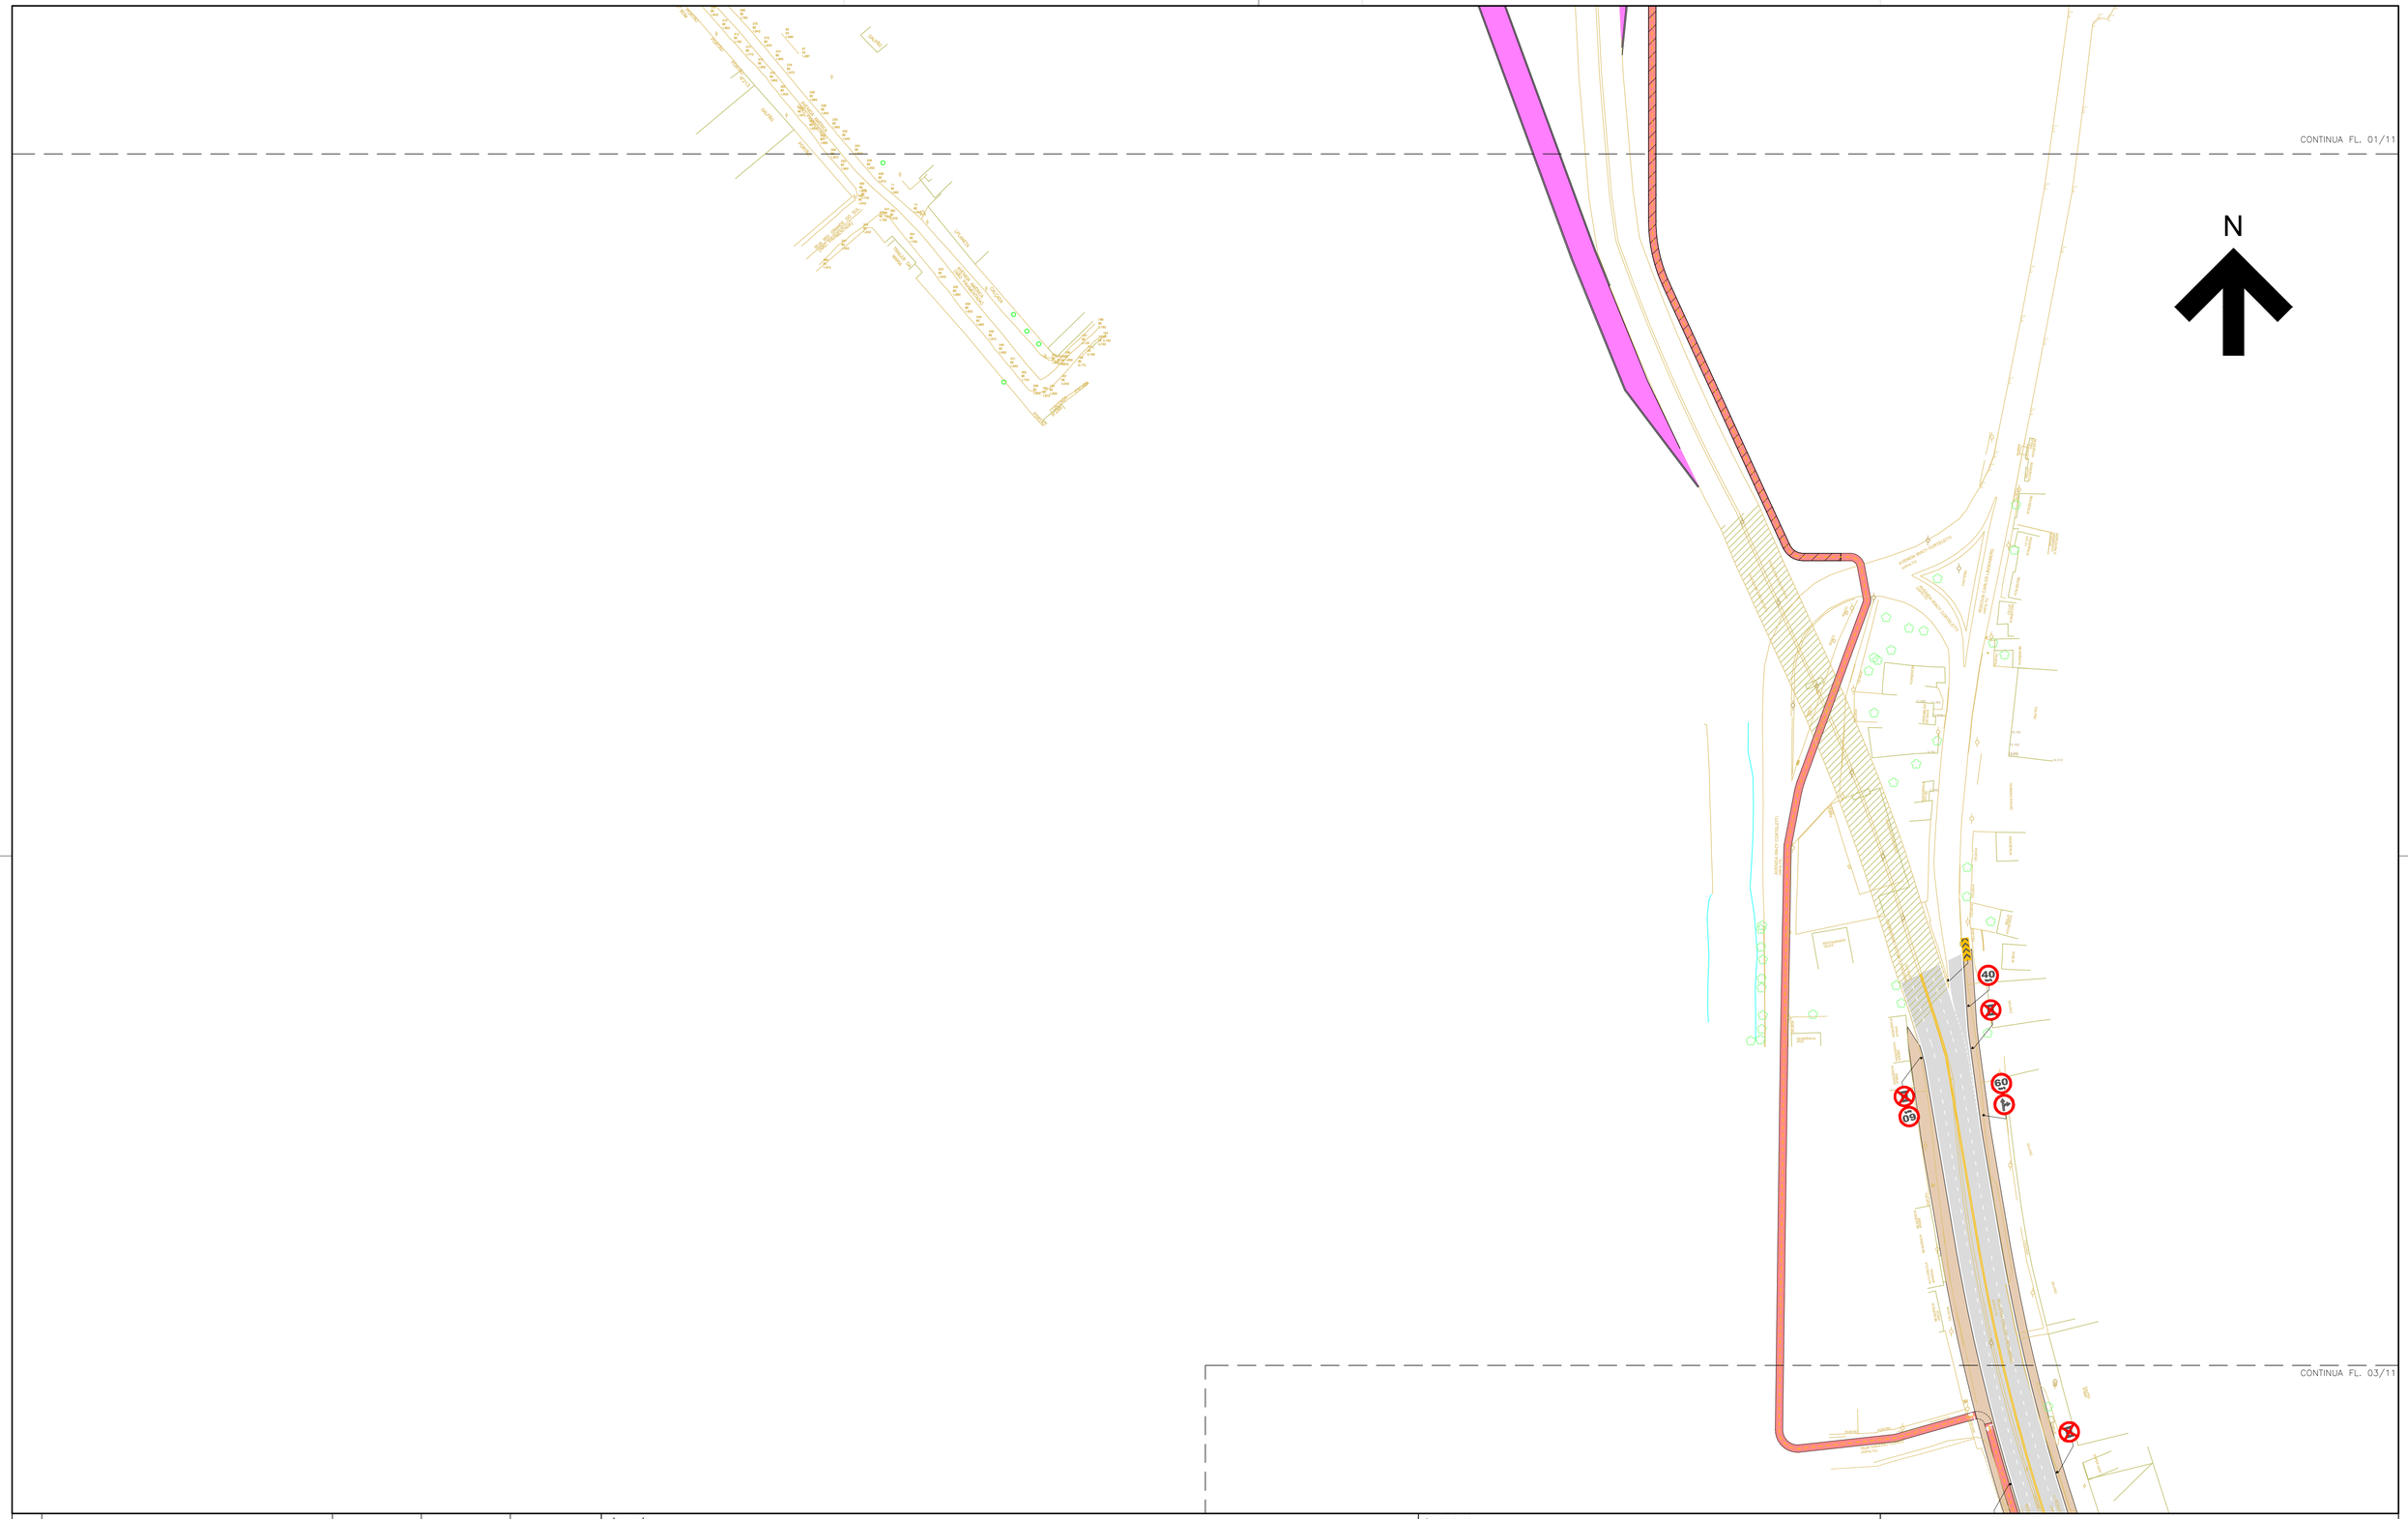

0	EMISSÃO INICIAL	09/24		
Nº	Descrição	Emissão	Verificação	Aprovação

REVISÕES

Legenda:

- PAVIMENTO FLEXÍVEL
- PAVIMENTO RÍGIDO
- CICLOVIA EM CONCRETO
- PASSEIO PISO DE CONCRETO
- PASSEIO COMPARTILHADO COM CICLISTA
- ÁREA DE REQUALIFICAÇÃO DE VIAS E PASSEIOS
- GUARDA-CORPO CICLOVIA
- ÔNIBUS
- → PLACA DE ADVERTÊNCIA
- → PLACA DE REGULAMENTAÇÃO
- → PLACA MARCADOR DE PERIGO
- → SUPORTE - SIMPLES
- → SUPORTE - AÉREO
- → PLACA - IMPLANTAR
- → PLACA - CONJUGADA
- FAIXA - SENTIDO OPOSTO
- SETAS DIRECIONAIS
- FAIXA - MESMO SENTIDO

Código	Objeto	Codigo	Objeto

Documentos de referência

Contratante: SECRETARIA DE MOBILIDADE E INFRAESTRUTURA – SEMOBI

Contratada: consórcio PLANSERVI ENGENHARIA ÚNICA LOGIT

Autoria do Projeto:

Responsável Técnico Contrato

Desenho:

GOVERNO DO ESTADO DO ESPÍRITO SANTO
Secretaria de Mobilidade e Infraestrutura

Empreendimento: CORREDOR METROPOLITANO SUL | CONTRATO:

Trecho:

Objeto: ANTEPROJETO FUNCIONAL – SINALIZAÇÃO
CMS – VILA VELHA–ES
IMPLANTAÇÃO GERAL – ARTICULAÇÃO 02/11

Código: DE–CVV–SIN–AP–003 | Prancha: 02/11

Escala: 1/1000 | Data: SET/24 | Revisão: 00

2024-P3PSKK - E-DOCS - CÓPIA SIMPLES 08/11/2024 14:12 PÁGINA 3 / 14

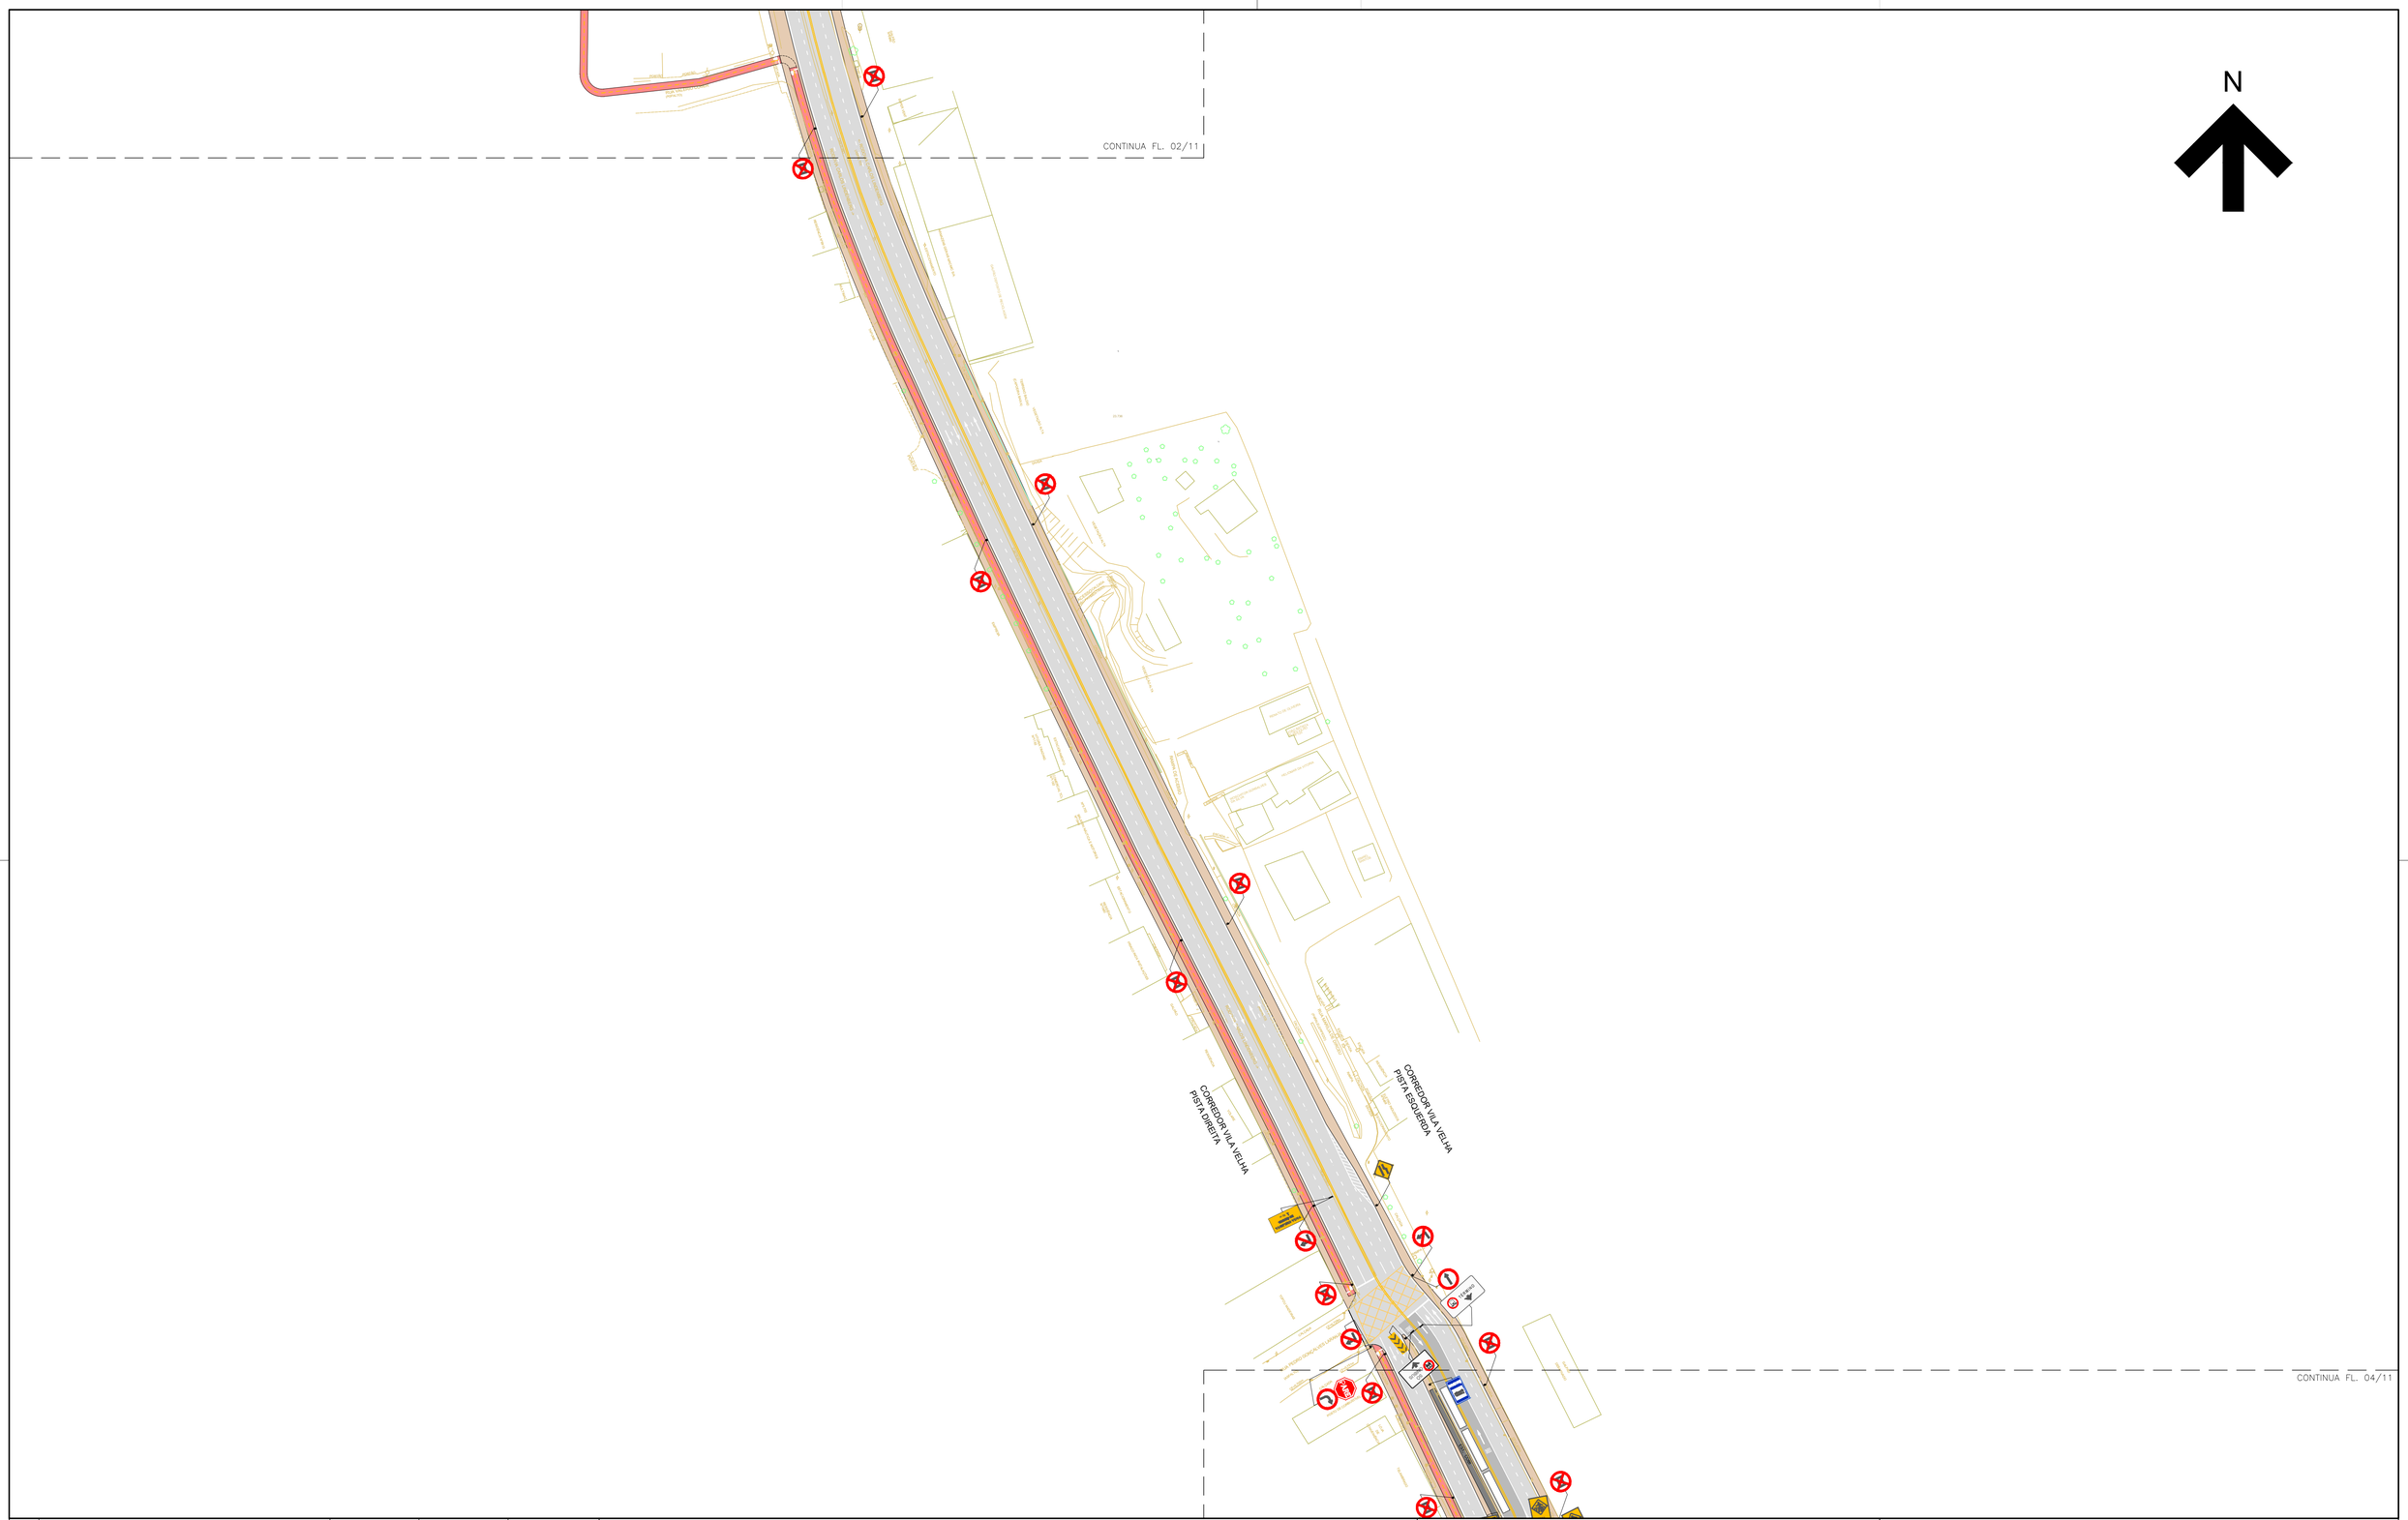

Nº	Descrição	Emissão	Verificação	Aprovação
0	EMISSÃO INICIAL	09/24		

REVISÕES

Legenda:

- PAVIMENTO FLEXÍVEL
- PAVIMENTO RÍGIDO
- CICLOVIA EM CONCRETO
- PASSEIO PISO DE CONCRETO
- PASSEIO COMPARTILHADO COM CICLISTA
- ÁREA DE REQUALIFICAÇÃO DE VIAS E PASSEIOS
- GUARDA-CORPO CICLOVIA
- ÔNIBUS
- → PLACA DE ADVERTÊNCIA
- → PLACA DE REGULAMENTAÇÃO
- → PLACA MARCADOR DE PERIGO
- → SUPORTE - SIMPLES
- → SUPORTE - AÉREO
- → PLACA - IMPLANTAR
- → PLACA - CONJUGADA
- FAIXA - SENTIDO OPOSTO
- SETAS DIRECIONAIS
- FAIXA - MESMO SENTIDO

Código	Objeto	Codigo	Objeto

Documentos de referência

Contratante: SECRETARIA DE MOBILIDADE E INFRAESTRUTURA – SEMOBI

Contratada: consórcio PLANSERVI ENGENHARIA ÚNICA LOGIT

Autoria do Projeto:

Responsável Técnico Contrato

Desenho:

GOVERNO DO ESTADO DO ESPÍRITO SANTO
Secretaria de Mobilidade e Infraestrutura

Empreendimento: CORREDOR METROPOLITANO SUL — CONTRATO:

Trecho:

Objeto: ANTEPROJETO FUNCIONAL – SINALIZAÇÃO
CMS – VILA VELHA–ES
IMPLANTAÇÃO GERAL – ARTICULAÇÃO 03/11

Código: DE–CVV–SIN–AP–004

Escala: 1/1000 — Data: SET/24 — Revisão: 00

Prancha: 03/11

2024-P3FSKK - E:\OCS - CÓPIA SIMPLES 08/11/2024 14:12 PÁGINA 4 / 14

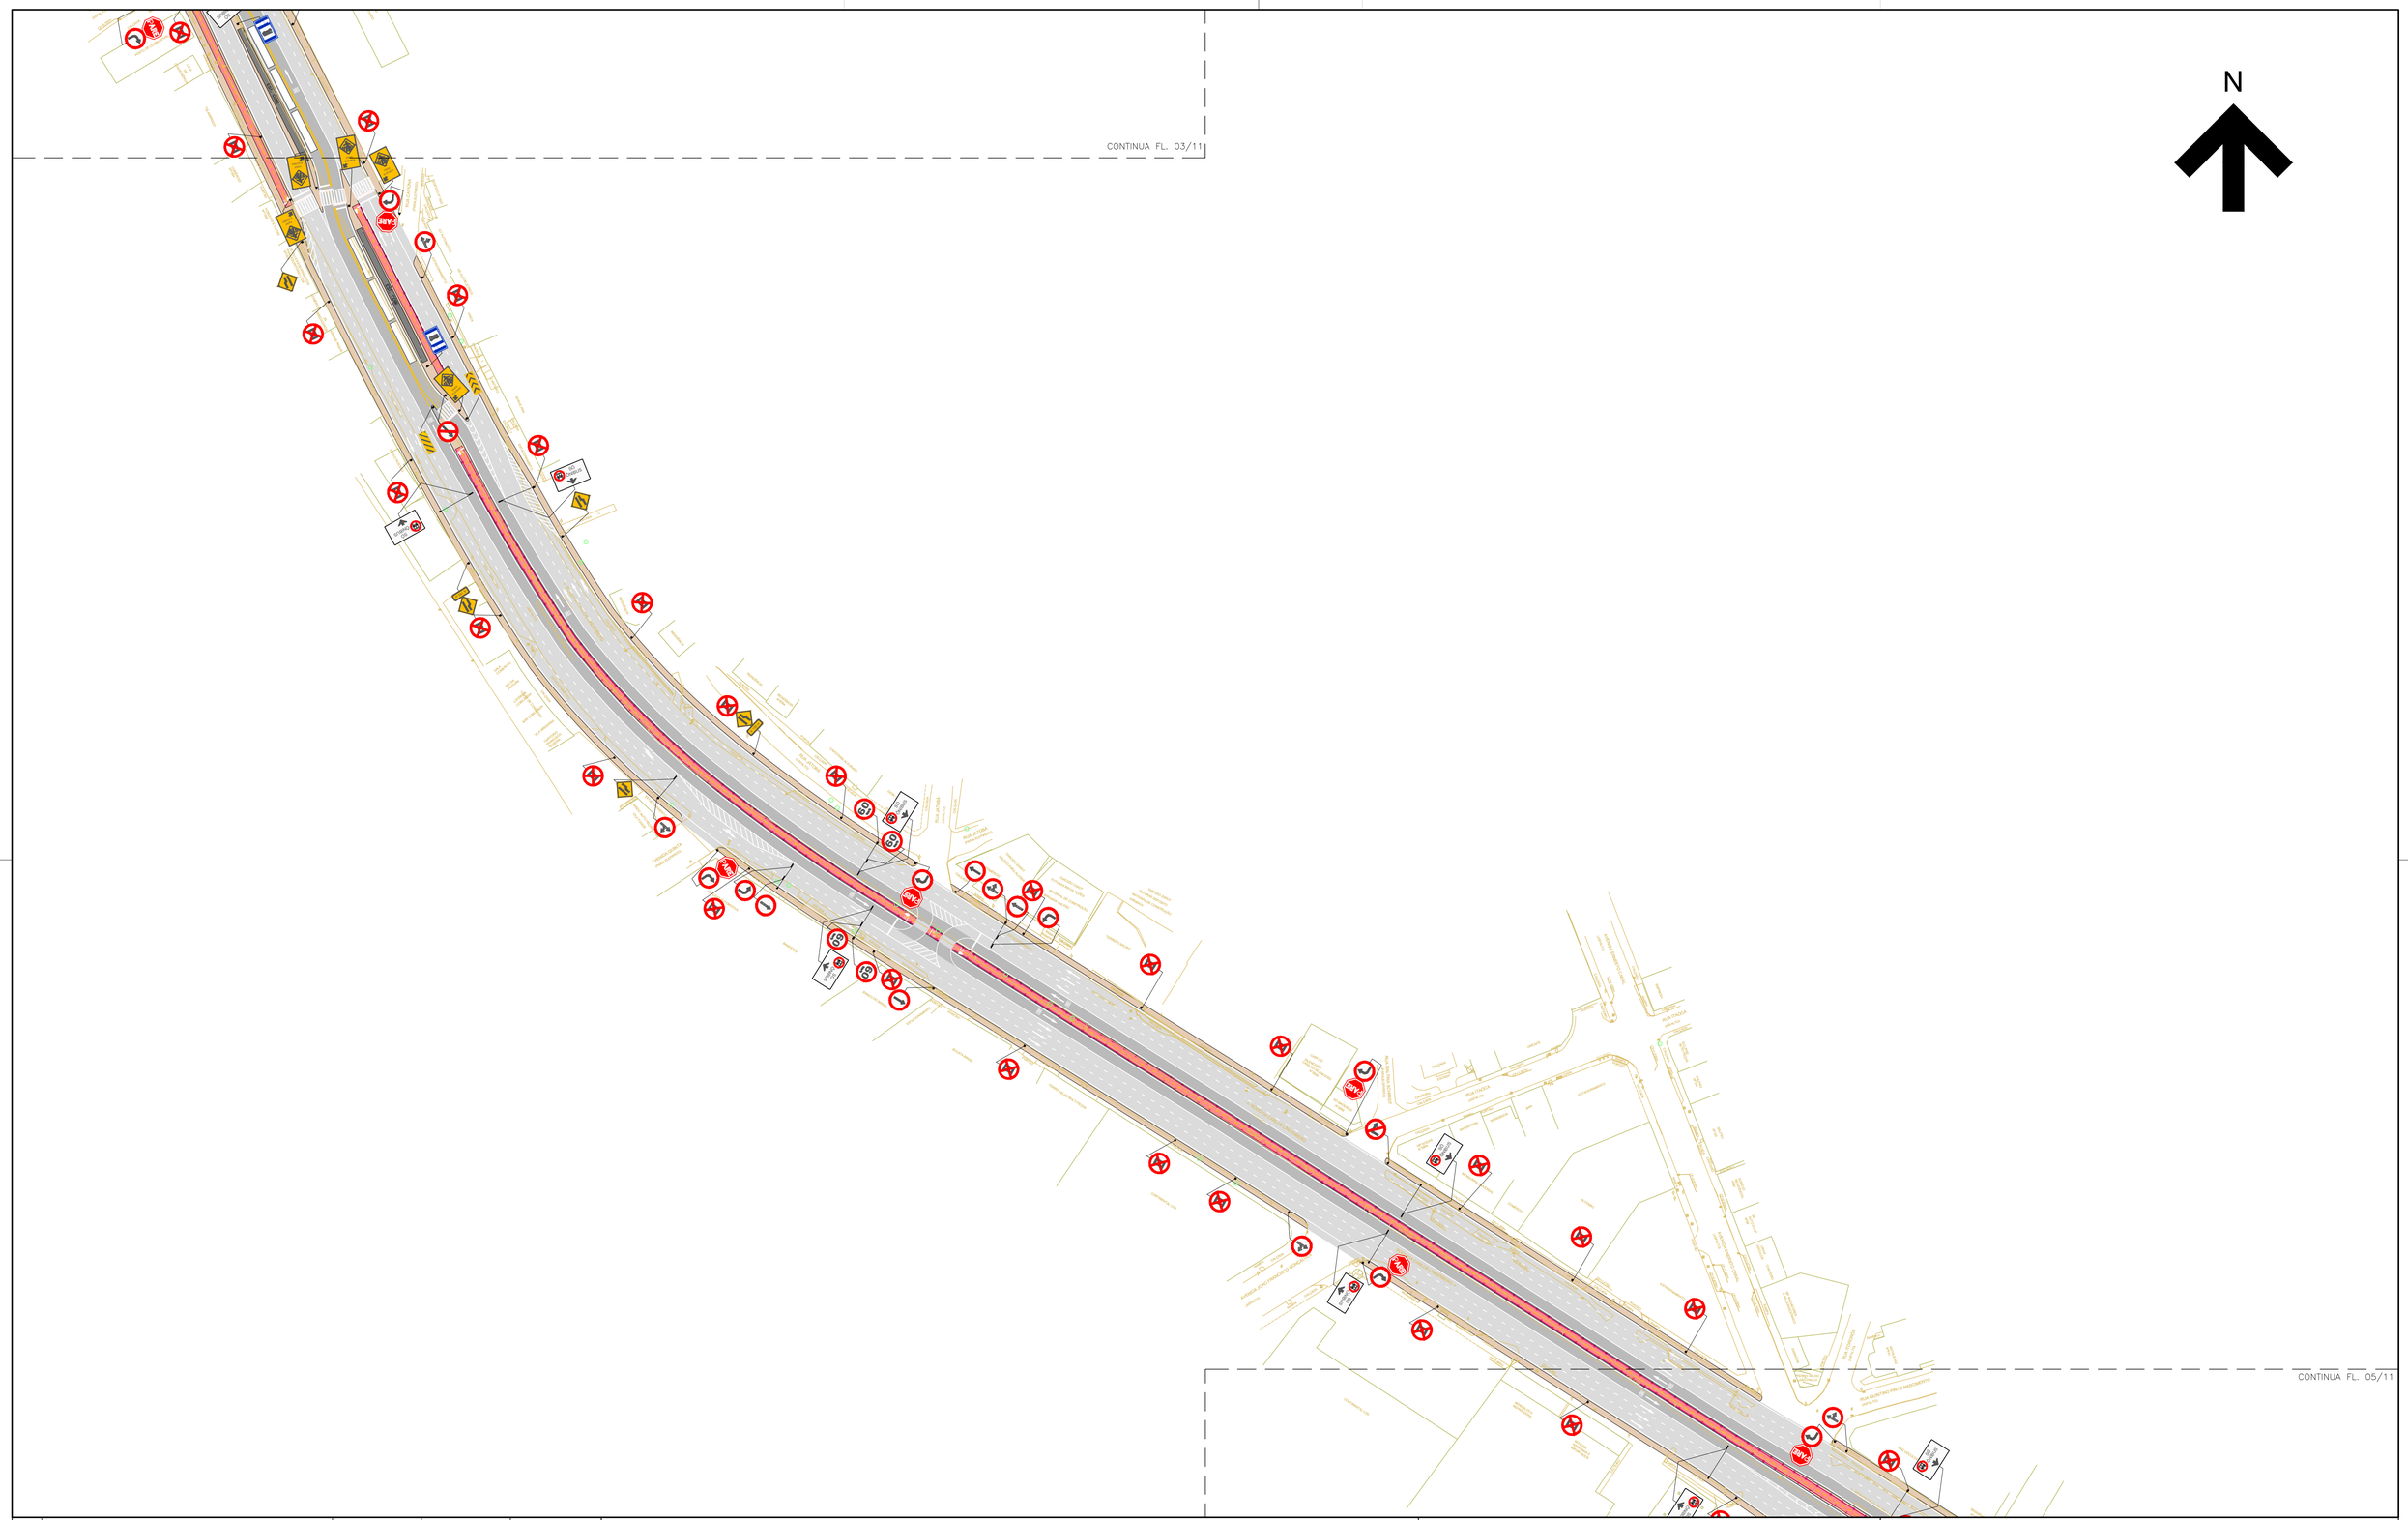

Nº	Descrição	Emissão	Verificação	Aprovação
0	EMISSÃO INICIAL	09/24		

REVISÕES

Legenda:

- PAVIMENTO FLEXÍVEL
- PAVIMENTO RÍGIDO
- CICLOVIA EM CONCRETO
- PASSEIO PISO DE CONCRETO
- PASSEIO COMPARTILHADO COM CICLISTA
- ÁREA DE REQUALIFICAÇÃO DE VIAS E PASSEIOS
- GUARDA-CORPO CICLOVIA
- ÔNIBUS
- PLACA DE ADVERTÊNCIA
- PLACA DE REGULAMENTAÇÃO
- PLACA MARCADOR DE PERIGO
- SUPORTE - SIMPLES
- SUPORTE - AÉREO
- → PLACA - IMPLANTAR
- → PLACA - CONJUGADA
- FAIXA - SENTIDO OPOSTO
- SETAS DIRECIONAIS
- FAIXA - MESMO SENTIDO

Código	Objeto	Codigo	Objeto

Documentos de referência

Contratante: SECRETARIA DE MOBILIDADE E INFRAESTRUTURA – SEMOBI

Contratada: consórcio PLANSERVI ENGENHARIA ÚNICA LOGIT

Autoria do Projeto:

Responsável Técnico Contrato

Desenho:

GOVERNO DO ESTADO DO ESPÍRITO SANTO
Secretaria de Mobilidade e Infraestrutura

Empreendimento: CORREDOR METROPOLITANO SUL — CONTRATO:

Trecho:

Objeto: ANTEPROJETO FUNCIONAL – SINALIZAÇÃO
CMS – VILA VELHA–ES
IMPLANTAÇÃO GERAL – ARTICULAÇÃO 04/11

Código: DE–CVV–SIN–AP–005

Escala: 1/1000 — Data: SET/24 — Revisão: 00

Prancha: **04/11**

2024-P3F5KK - E:\DOCS - CÓPIA SIMPLES 08/11/2024 14:12 PÁGINA 5 / 14

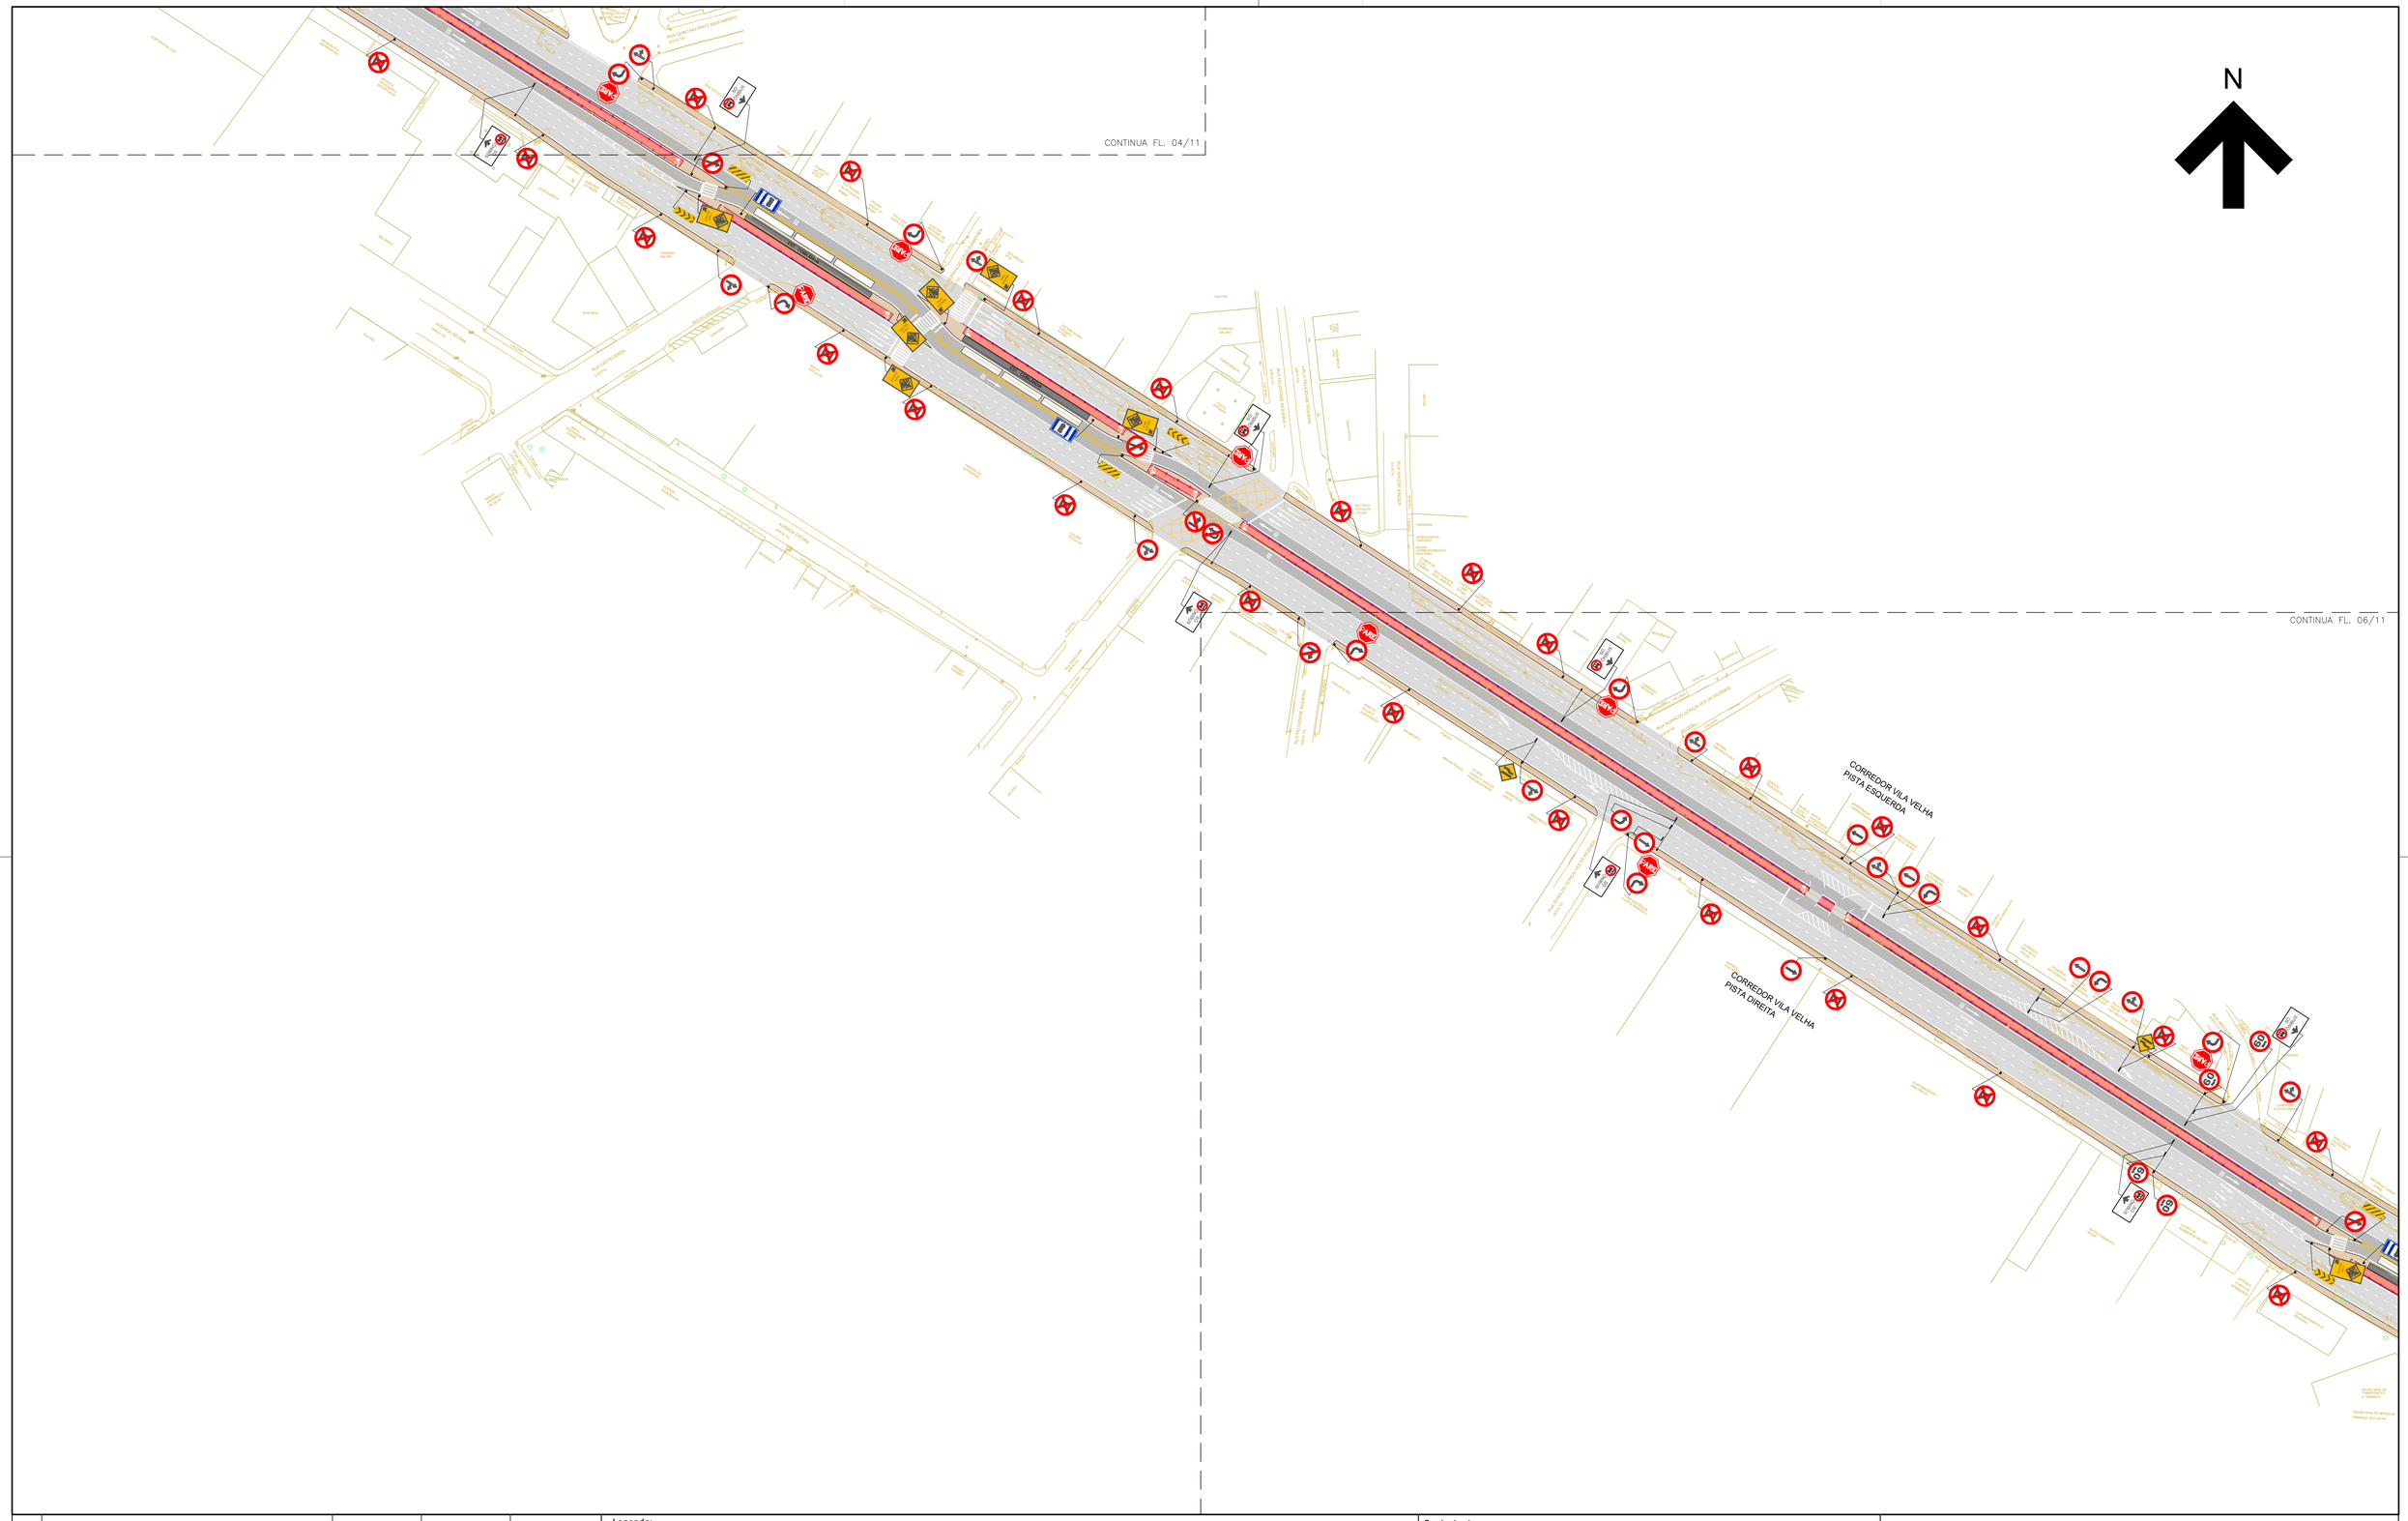

0	EMISSÃO INICIAL	09/24		
Nº	Descrição	Emissão	Verificação	Aprovação

REVISÕES

Legenda:

- PAVIMENTO FLEXÍVEL
- PAVIMENTO RÍGIDO
- CICLOVIA EM CONCRETO
- PASSEIO PISO DE CONCRETO
- PASSEIO COMPARTILHADO COM CICLISTA
- ÁREA DE REQUALIFICAÇÃO DE VIAS E PASSEIOS
- GUARDA-CORPO CICLOVIA
- ÔNIBUS
- → PLACA DE ADVERTÊNCIA
- → PLACA DE REGULAMENTAÇÃO
- → PLACA MARCADOR DE PERIGO
- → SUPORTE - SIMPLES
- → SUPORTE - AÉREO
- → PLACA - IMPLANTAR
- → PLACA - CONJUGADA
- FAIXA - SENTIDO OPOSTO
- SETAS DIRECIONAIS
- FAIXA - MESMO SENTIDO

Código	Objeto	Codigo	Objeto

Documentos de referência

Contratante: SECRETARIA DE MOBILIDADE E INFRAESTRUTURA – SEMOBI

Contratada: consórcio PLANSERVI ENGENHARIA ÚNICA LOGIT

Autoria do Projeto:

Responsável Técnico Contrato

Desenho:

GOVERNO DO ESTADO DO ESPÍRITO SANTO
Secretaria de Mobilidade e Infraestrutura

Empreendimento: CORREDOR METROPOLITANO SUL — CONTRATO:

Trecho:

Objeto: ANTEPROJETO FUNCIONAL – SINALIZAÇÃO
CMS – VILA VELHA–ES
IMPLANTAÇÃO GERAL – ARTICULAÇÃO 05/11

Código: DE–CVV–SIN–AP–006 — Prancha: 05/11

Escala: 1/1000 — Data: SET/24 — Revisão: 00

2024-P3FSKK - E-DOCS - CÓPIA SIMPLES 08/11/2024 14:12 PÁGINA 6 / 14

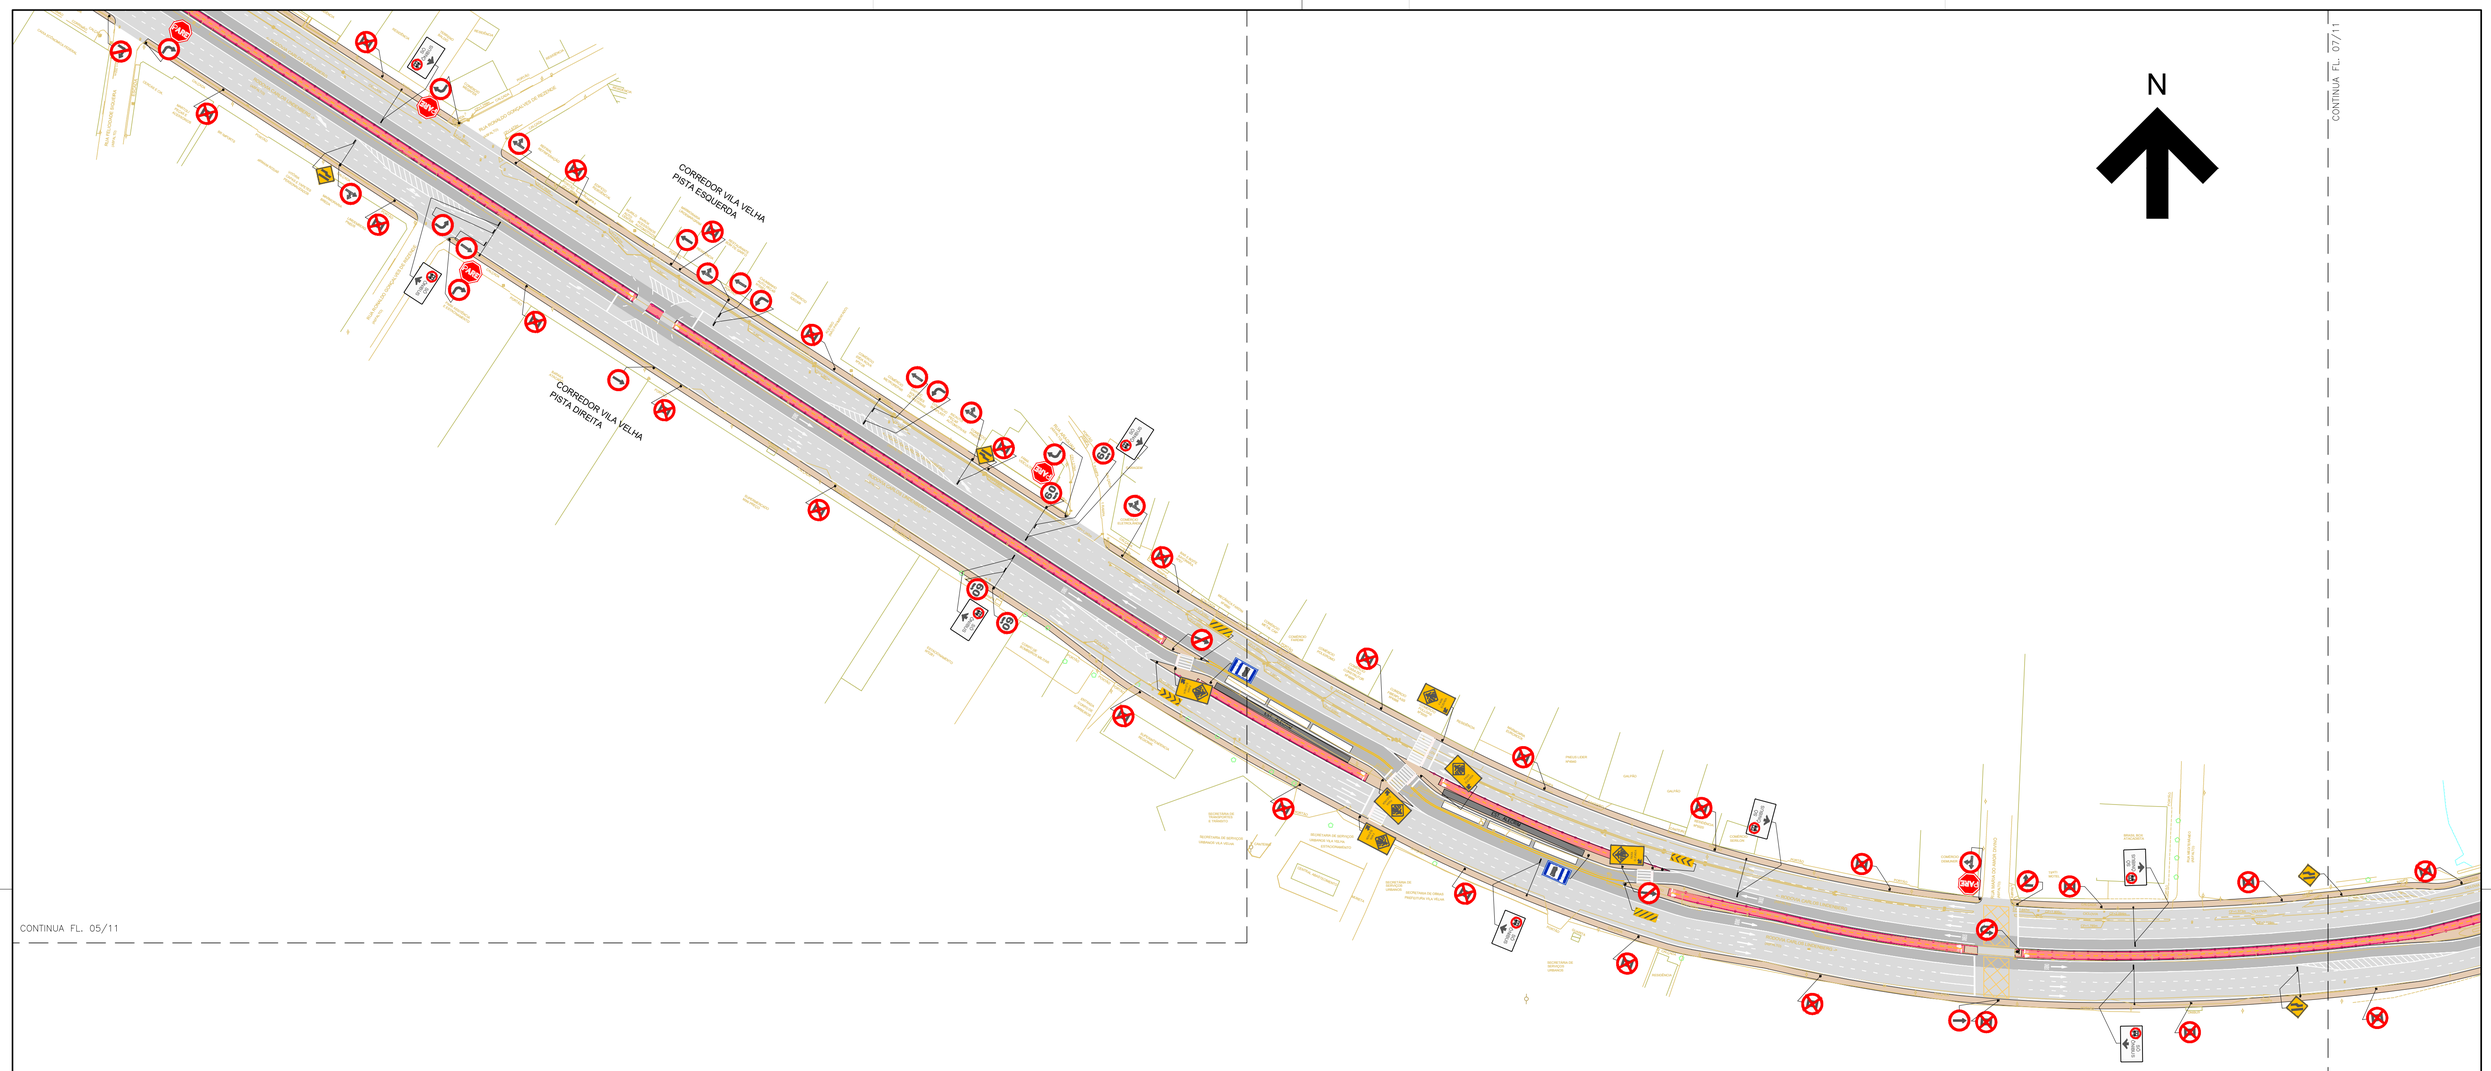

0	EMISSÃO INICIAL	09/24		
Nº	Descrição	Emissão	Verificação	Aprovação

REVISÕES

Código	Objeto	Codigo	Objeto

Documentos de referência

Legenda:

- PAVIMENTO FLEXÍVEL
- PAVIMENTO RÍGIDO
- CICLOVIA EM CONCRETO
- PASSEIO PISO DE CONCRETO
- PASSEIO COMPARTILHADO COM CICLISTA
- ÁREA DE REQUALIFICAÇÃO DE VIAS E PASSEIOS
- GUARDA-CORPO CICLOVIA
- ÔNIBUS
- → PLACA DE ADVERTÊNCIA
- → PLACA DE REGULAMENTAÇÃO
- → PLACA MARCADOR DE PERIGO
- → SUPORTE - SIMPLES
- → SUPORTE - AÉREO
- → PLACA - IMPLANTAR
- → PLACA - CONJUGADA
- FAIXA - SENTIDO OPOSTO
- SETAS DIRECIONAIS
- FAIXA - MESMO SENTIDO

Contratante: SECRETARIA DE MOBILIDADE E INFRAESTRUTURA – SEMOBI

Contratada: consórcio PLANSERVI ENGENHARIA ÚNICA LOGIT

Autoria do Projeto:

Responsável Técnico Contrato

Desenho:

GOVERNO DO ESTADO DO ESPÍRITO SANTO
Secretaria de Mobilidade e Infraestrutura

Empreendimento: CORREDOR METROPOLITANO SUL | CONTRATO:

Trecho:

Objeto: ANTEPROJETO FUNCIONAL – SINALIZAÇÃO
CMS – VILA VELHA-ES
IMPLANTAÇÃO GERAL – ARTICULAÇÃO 06/11

Código: DE–CVV–SIN–AP–007 | Prancha: 06/11

Escala: 1/1000 | Data: SET/24 | Revisão: 00

2024-P3FSKK - E-DOCS - CÓPIA SIMPLES 08/11/2024 14:12 PÁGINA 7 / 14

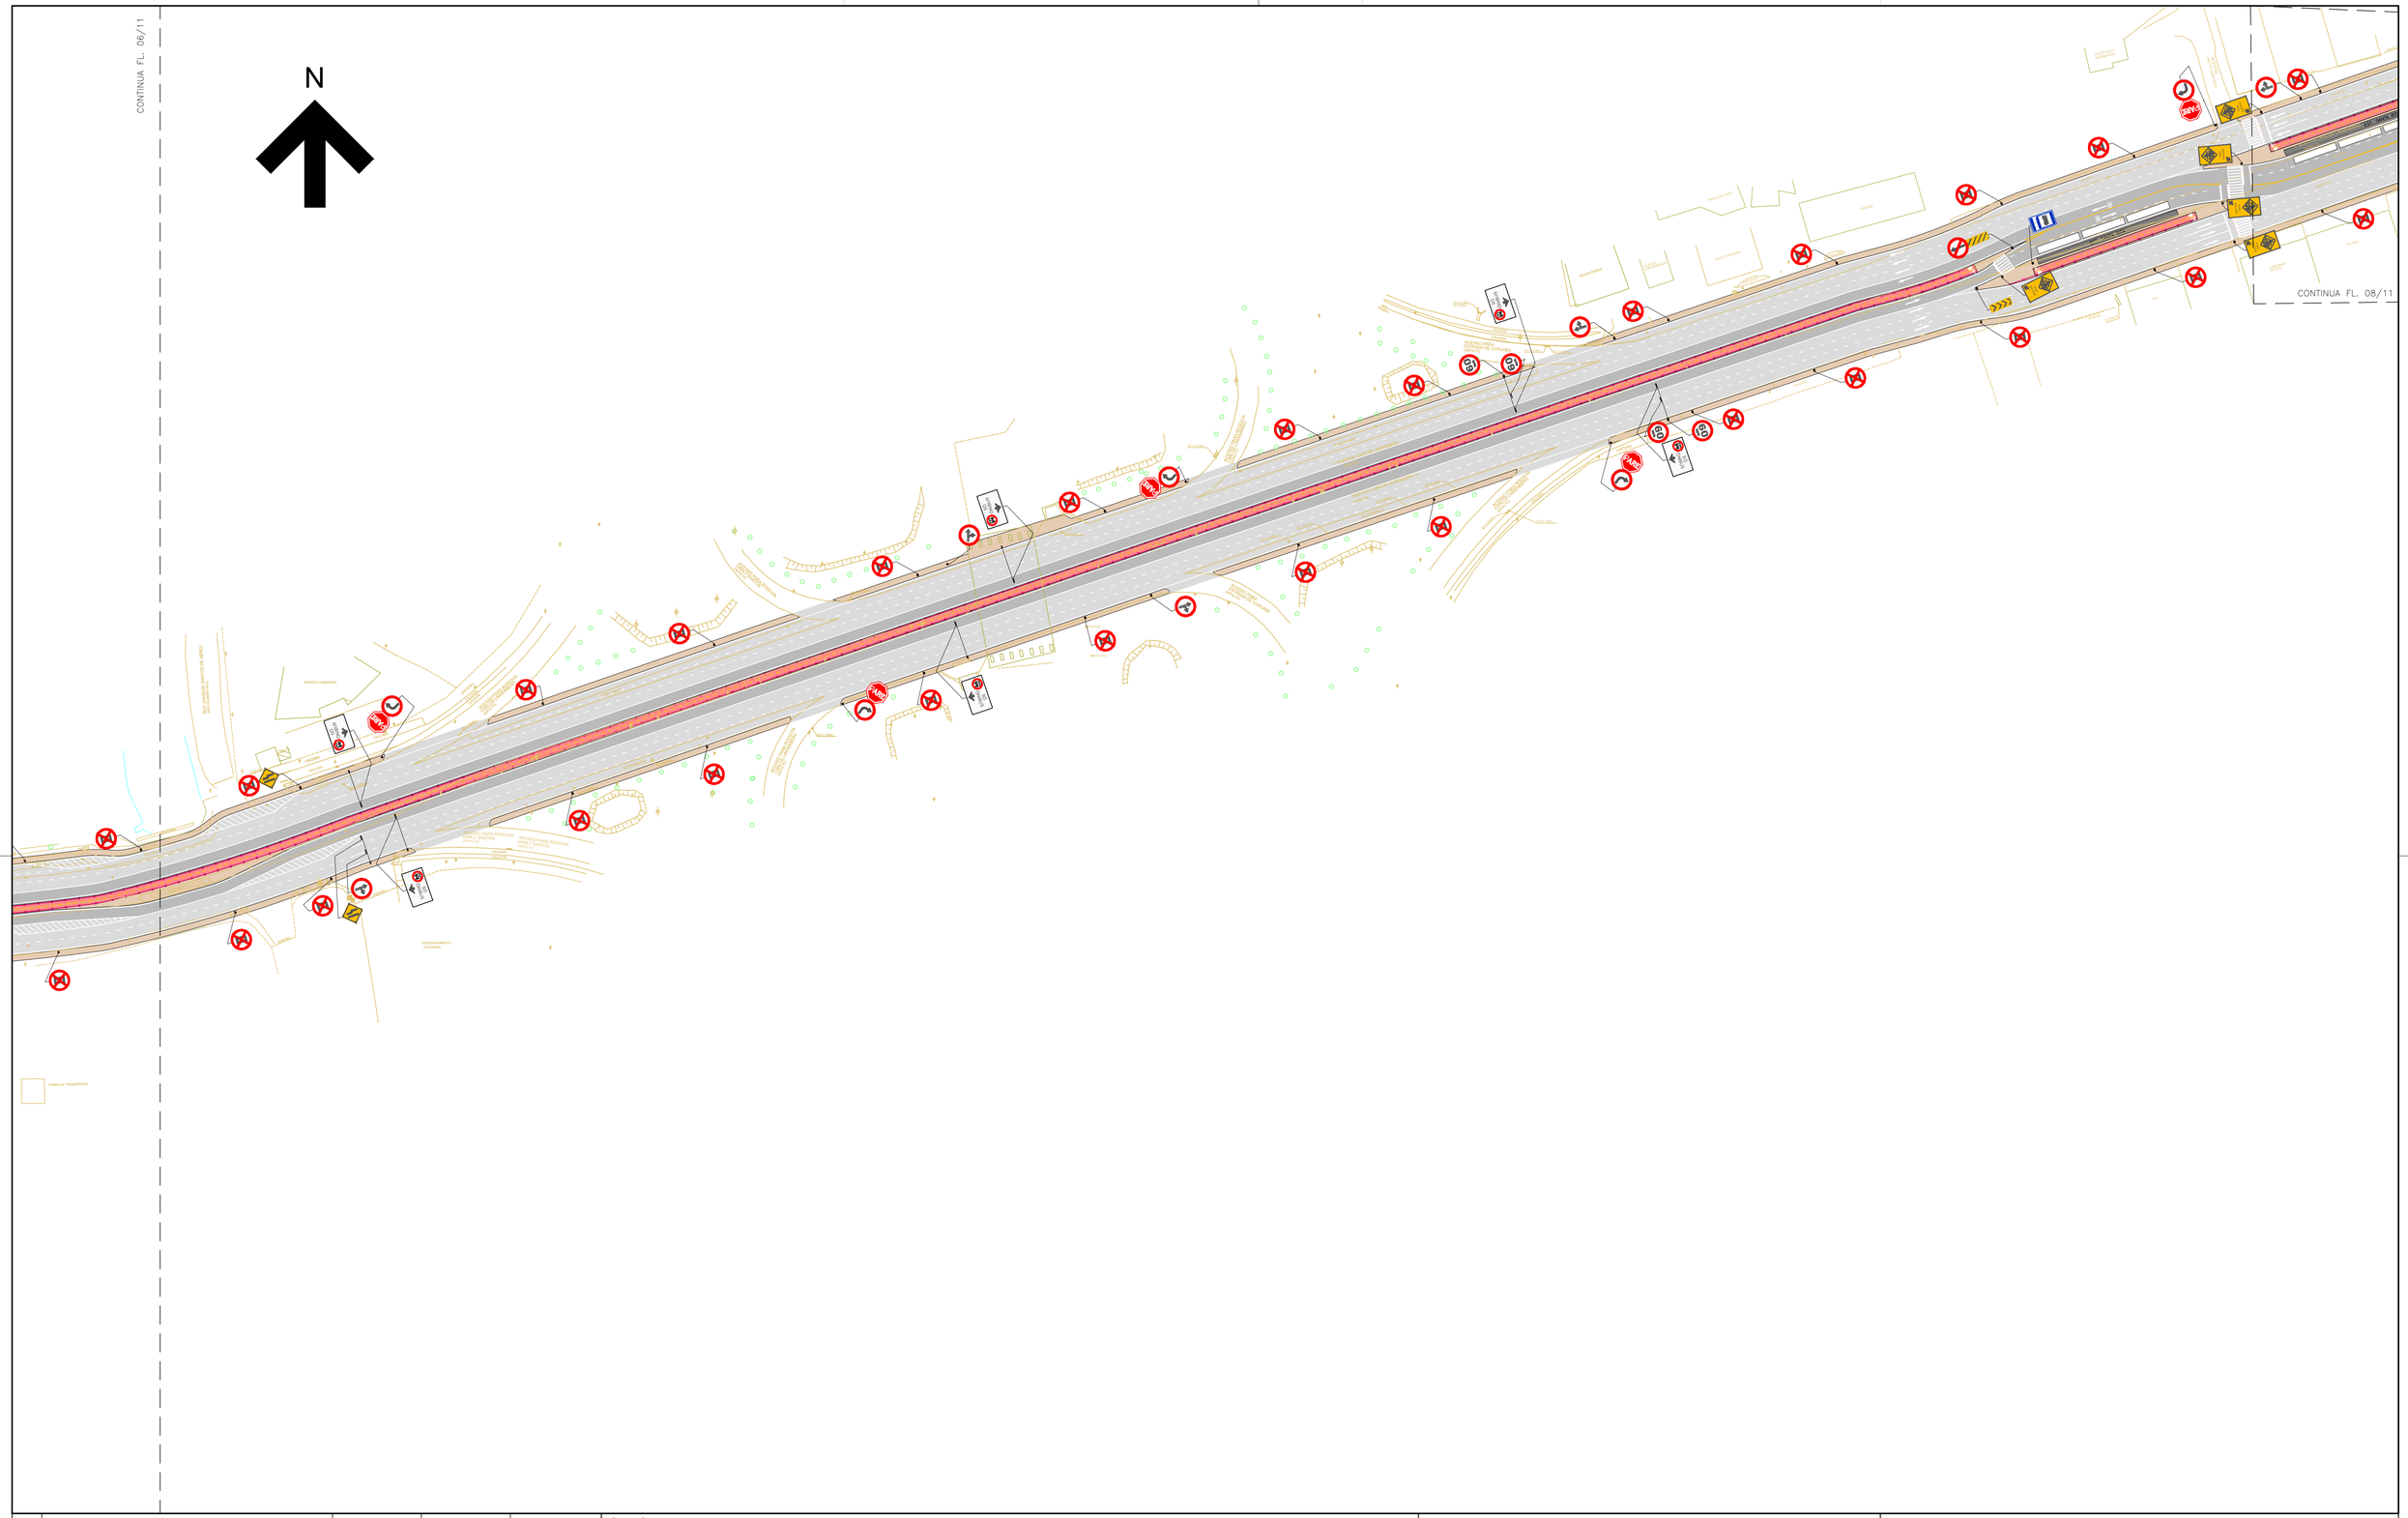

Nº	Descrição	Emissão	Verificação	Aprovação
0	EMISSÃO INICIAL	09/24		

REVISÕES

Código	Objeto	Codigo	Objeto

Documentos de referência

Legenda:

- PAVIMENTO FLEXÍVEL
- PAVIMENTO RÍGIDO
- CICLOVIA EM CONCRETO
- PASSEIO PISO DE CONCRETO
- PASSEIO COMPARTILHADO COM CICLISTA
- ÁREA DE REQUALIFICAÇÃO DE VIAS E PASSEIOS
- GUARDA-CORPO CICLOVIA
- ÔNIBUS
- → PLACA DE ADVERTÊNCIA
- → PLACA DE REGULAMENTAÇÃO
- → PLACA MARCADOR DE PERIGO
- → SUPORTE - SIMPLES
- → SUPORTE - AÉREO
- → PLACA - IMPLANTAR
- → PLACA - CONJUGADA
- FAIXA - SENTIDO OPOSTO
- SETAS DIRECIONAIS
- FAIXA - MESMO SENTIDO

Contratante:

SECRETARIA DE MOBILIDADE E INFRAESTRUTURA – SEMOBI

Contratada: consórcio PLANSERVI ENGENHARIA ÚNICA LOGIT

Autoria do Projeto:

Responsável Técnico Contrato

Desenho:

GOVERNO DO ESTADO DO ESPÍRITO SANTO
Secretaria de Mobilidade e Infraestrutura

Empreendimento: CORREDOR METROPOLITANO SUL | CONTRATO:

Trecho:

Objeto: ANTEPROJETO FUNCIONAL – SINALIZAÇÃO
CMS – VILA VELHA–ES
IMPLANTAÇÃO GERAL – ARTICULAÇÃO 07/11

Código: DE–CVV–SIN–AP–008 | Prancha: **07/11**

Escala: 1/1000 | Data: SET/24 | Revisão: 00

2024-P3PSK - E:\DOCS - COPIA SIMPLES 08/11/2024 14:12 PAGINA 8 / 14

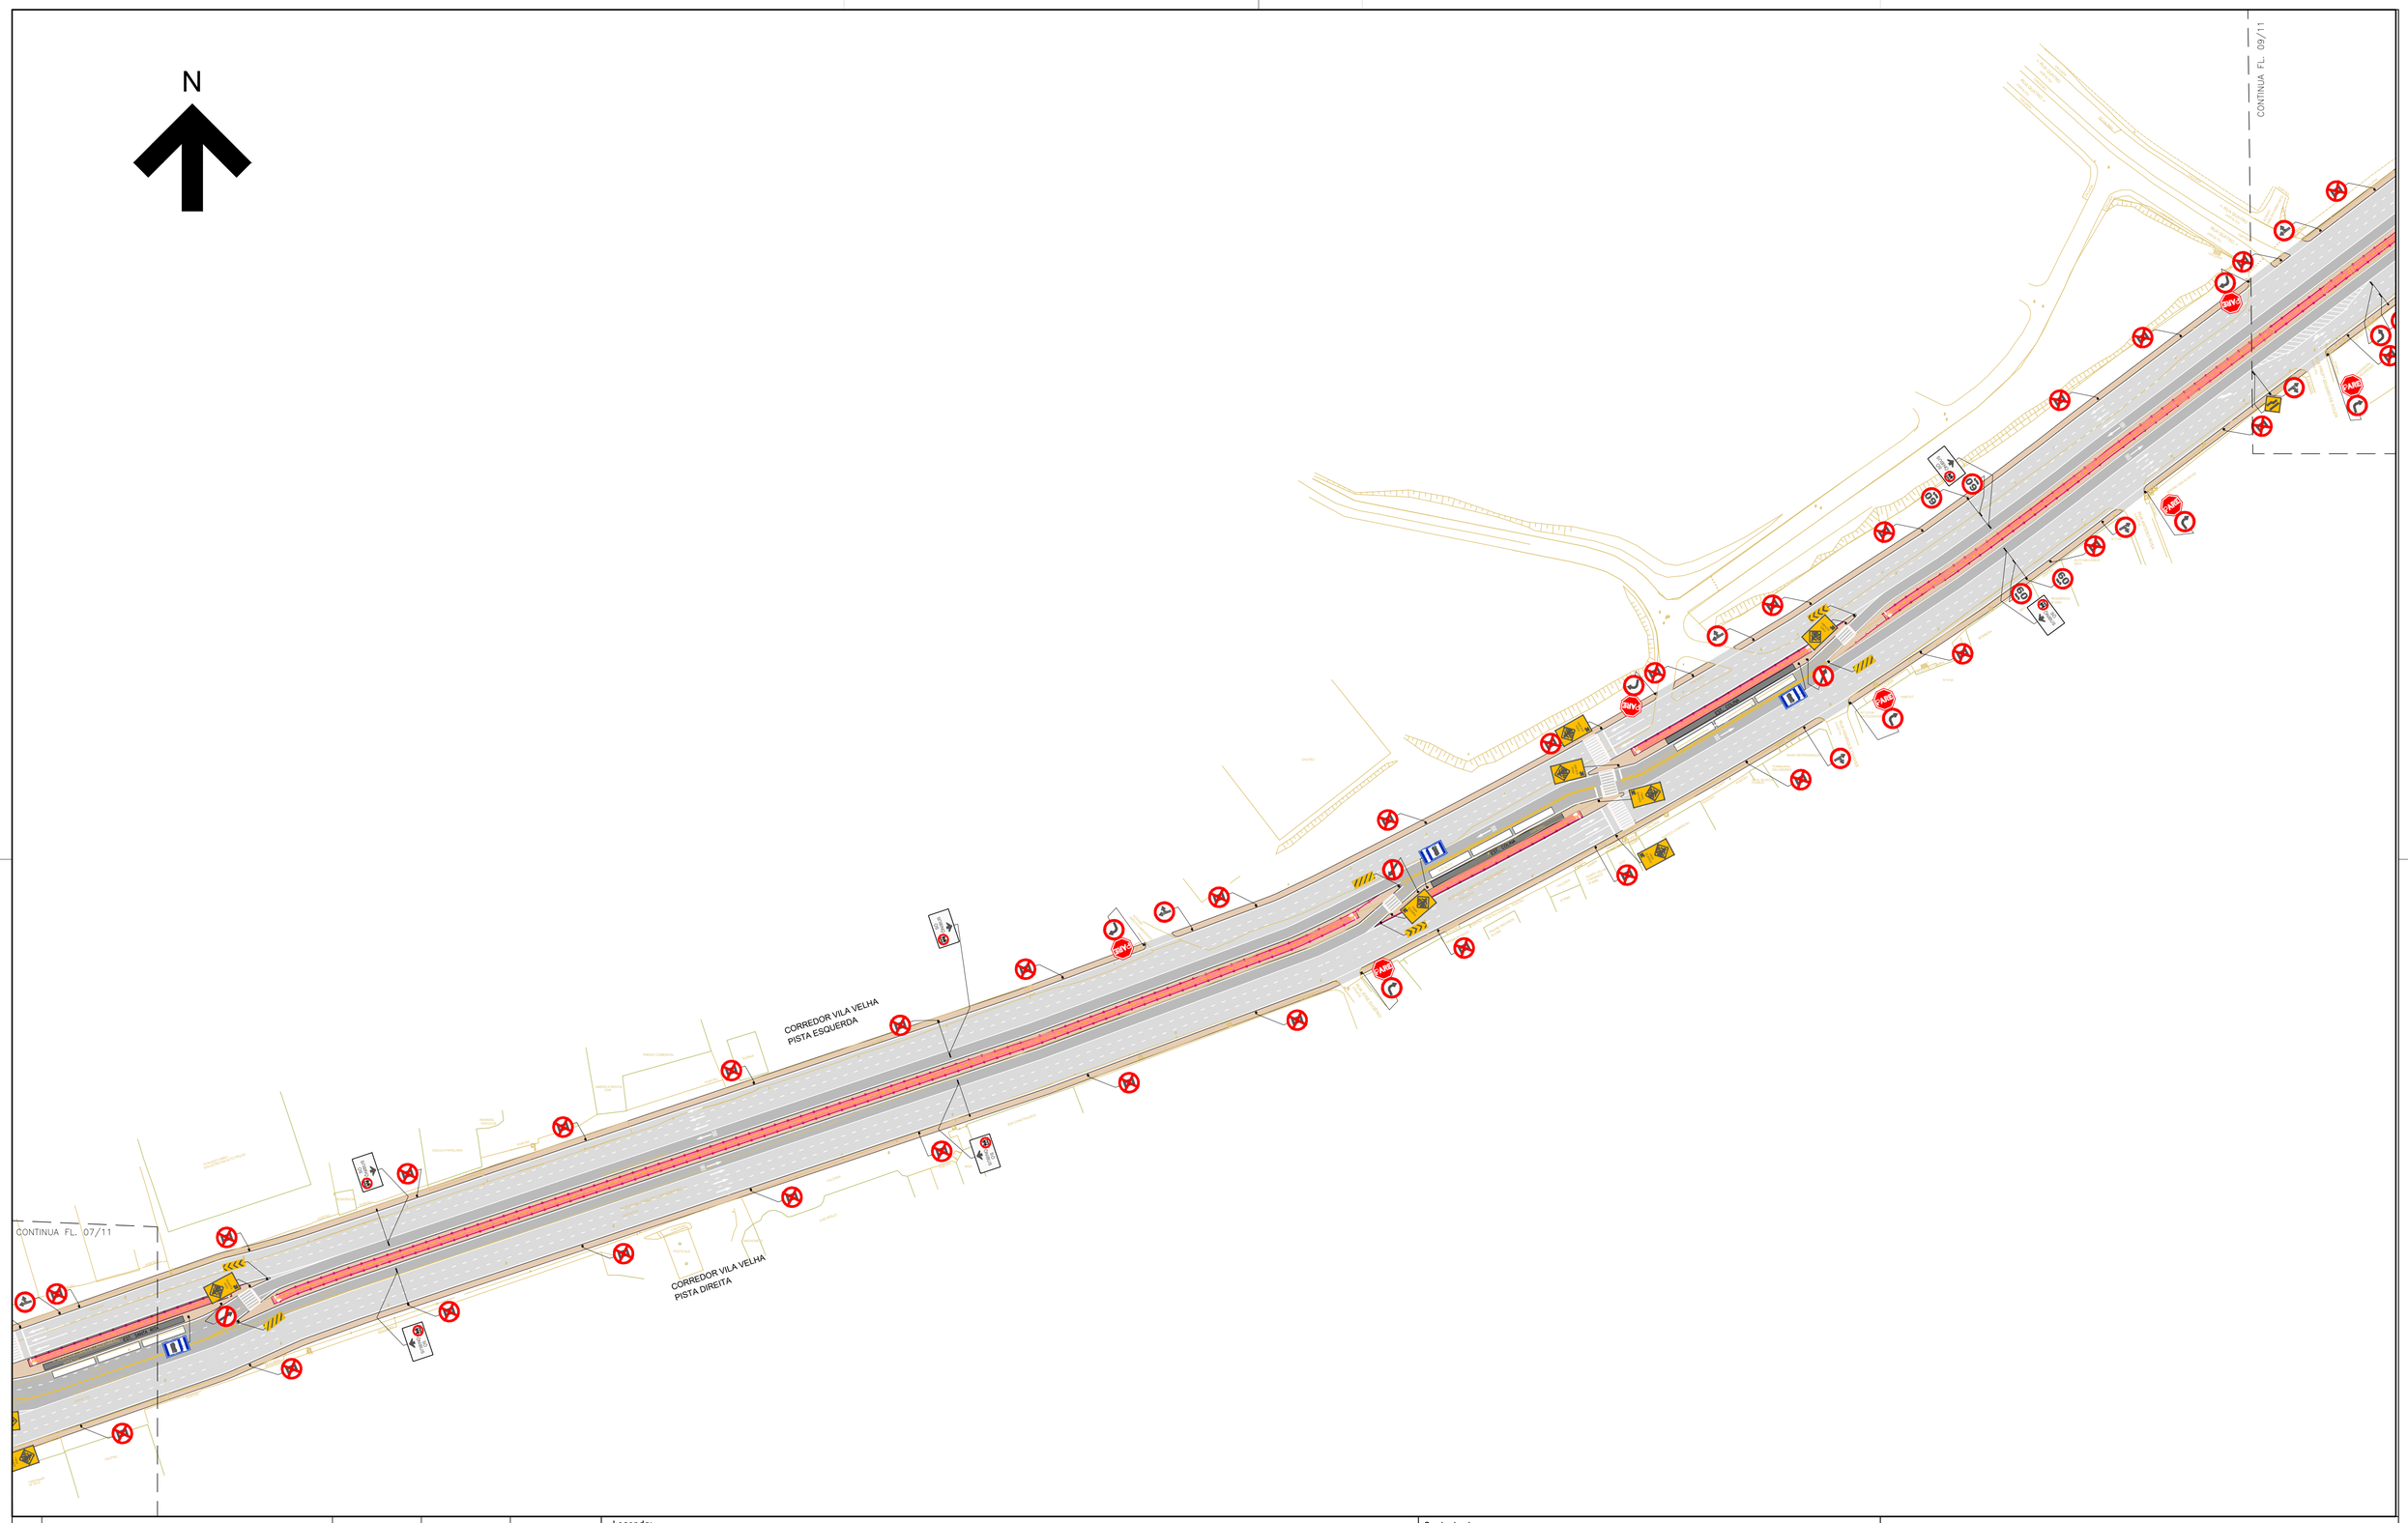

0	EMISSÃO INICIAL	09/24		
Nº	Descrição	Emissão	Verificação	Aprovação

REVISÕES

Legenda:

- PAVIMENTO FLEXÍVEL
- PAVIMENTO RÍGIDO
- CICLOVIA EM CONCRETO
- PASSEIO PISO DE CONCRETO
- PASSEIO COMPARTILHADO COM CICLISTA
- ÁREA DE REQUALIFICAÇÃO DE VIAS E PASSEIOS
- GUARDA-CORPO CICLOVIA
- ÔNIBUS
- → PLACA DE ADVERTÊNCIA
- → PLACA DE REGULAMENTAÇÃO
- → PLACA MARCADOR DE PERIGO
- → SUPORTE - SIMPLES
- → SUPORTE - AÉREO
- → PLACA - IMPLANTAR
- → PLACA - CONJUGADA
- FAIXA - SENTIDO OPOSTO
- SETAS DIRECIONAIS
- FAIXA - MESMO SENTIDO

Código	Objeto	Codigo	Objeto

Documentos de referência

Contratante: SECRETARIA DE MOBILIDADE E INFRAESTRUTURA – SEMOBI

Contratada: consórcio PLANSERVI ENGENHARIA ÚNICA LOGIT

Autoria do Projeto:

Responsável Técnico Contrato

Desenho:

GOVERNO DO ESTADO DO ESPÍRITO SANTO
Secretaria de Mobilidade e Infraestrutura

Empreendimento: CORREDOR METROPOLITANO SUL | CONTRATO:

Trecho:

Objeto: ANTEPROJETO FUNCIONAL – SINALIZAÇÃO
CMS – VILA VELHA–ES
IMPLANTAÇÃO GERAL – ARTICULAÇÃO 08/11

Código: DE–CVV–SIN–AP–009 | Prancha: **08/11**

Escala: 1/1000 | Data: SET/24 | Revisão: 00

2024-P3PSKK - E:\DOCS\ CÓPIA SIMPLES 08/11/2024 14:12 PÁGINA 9 / 14

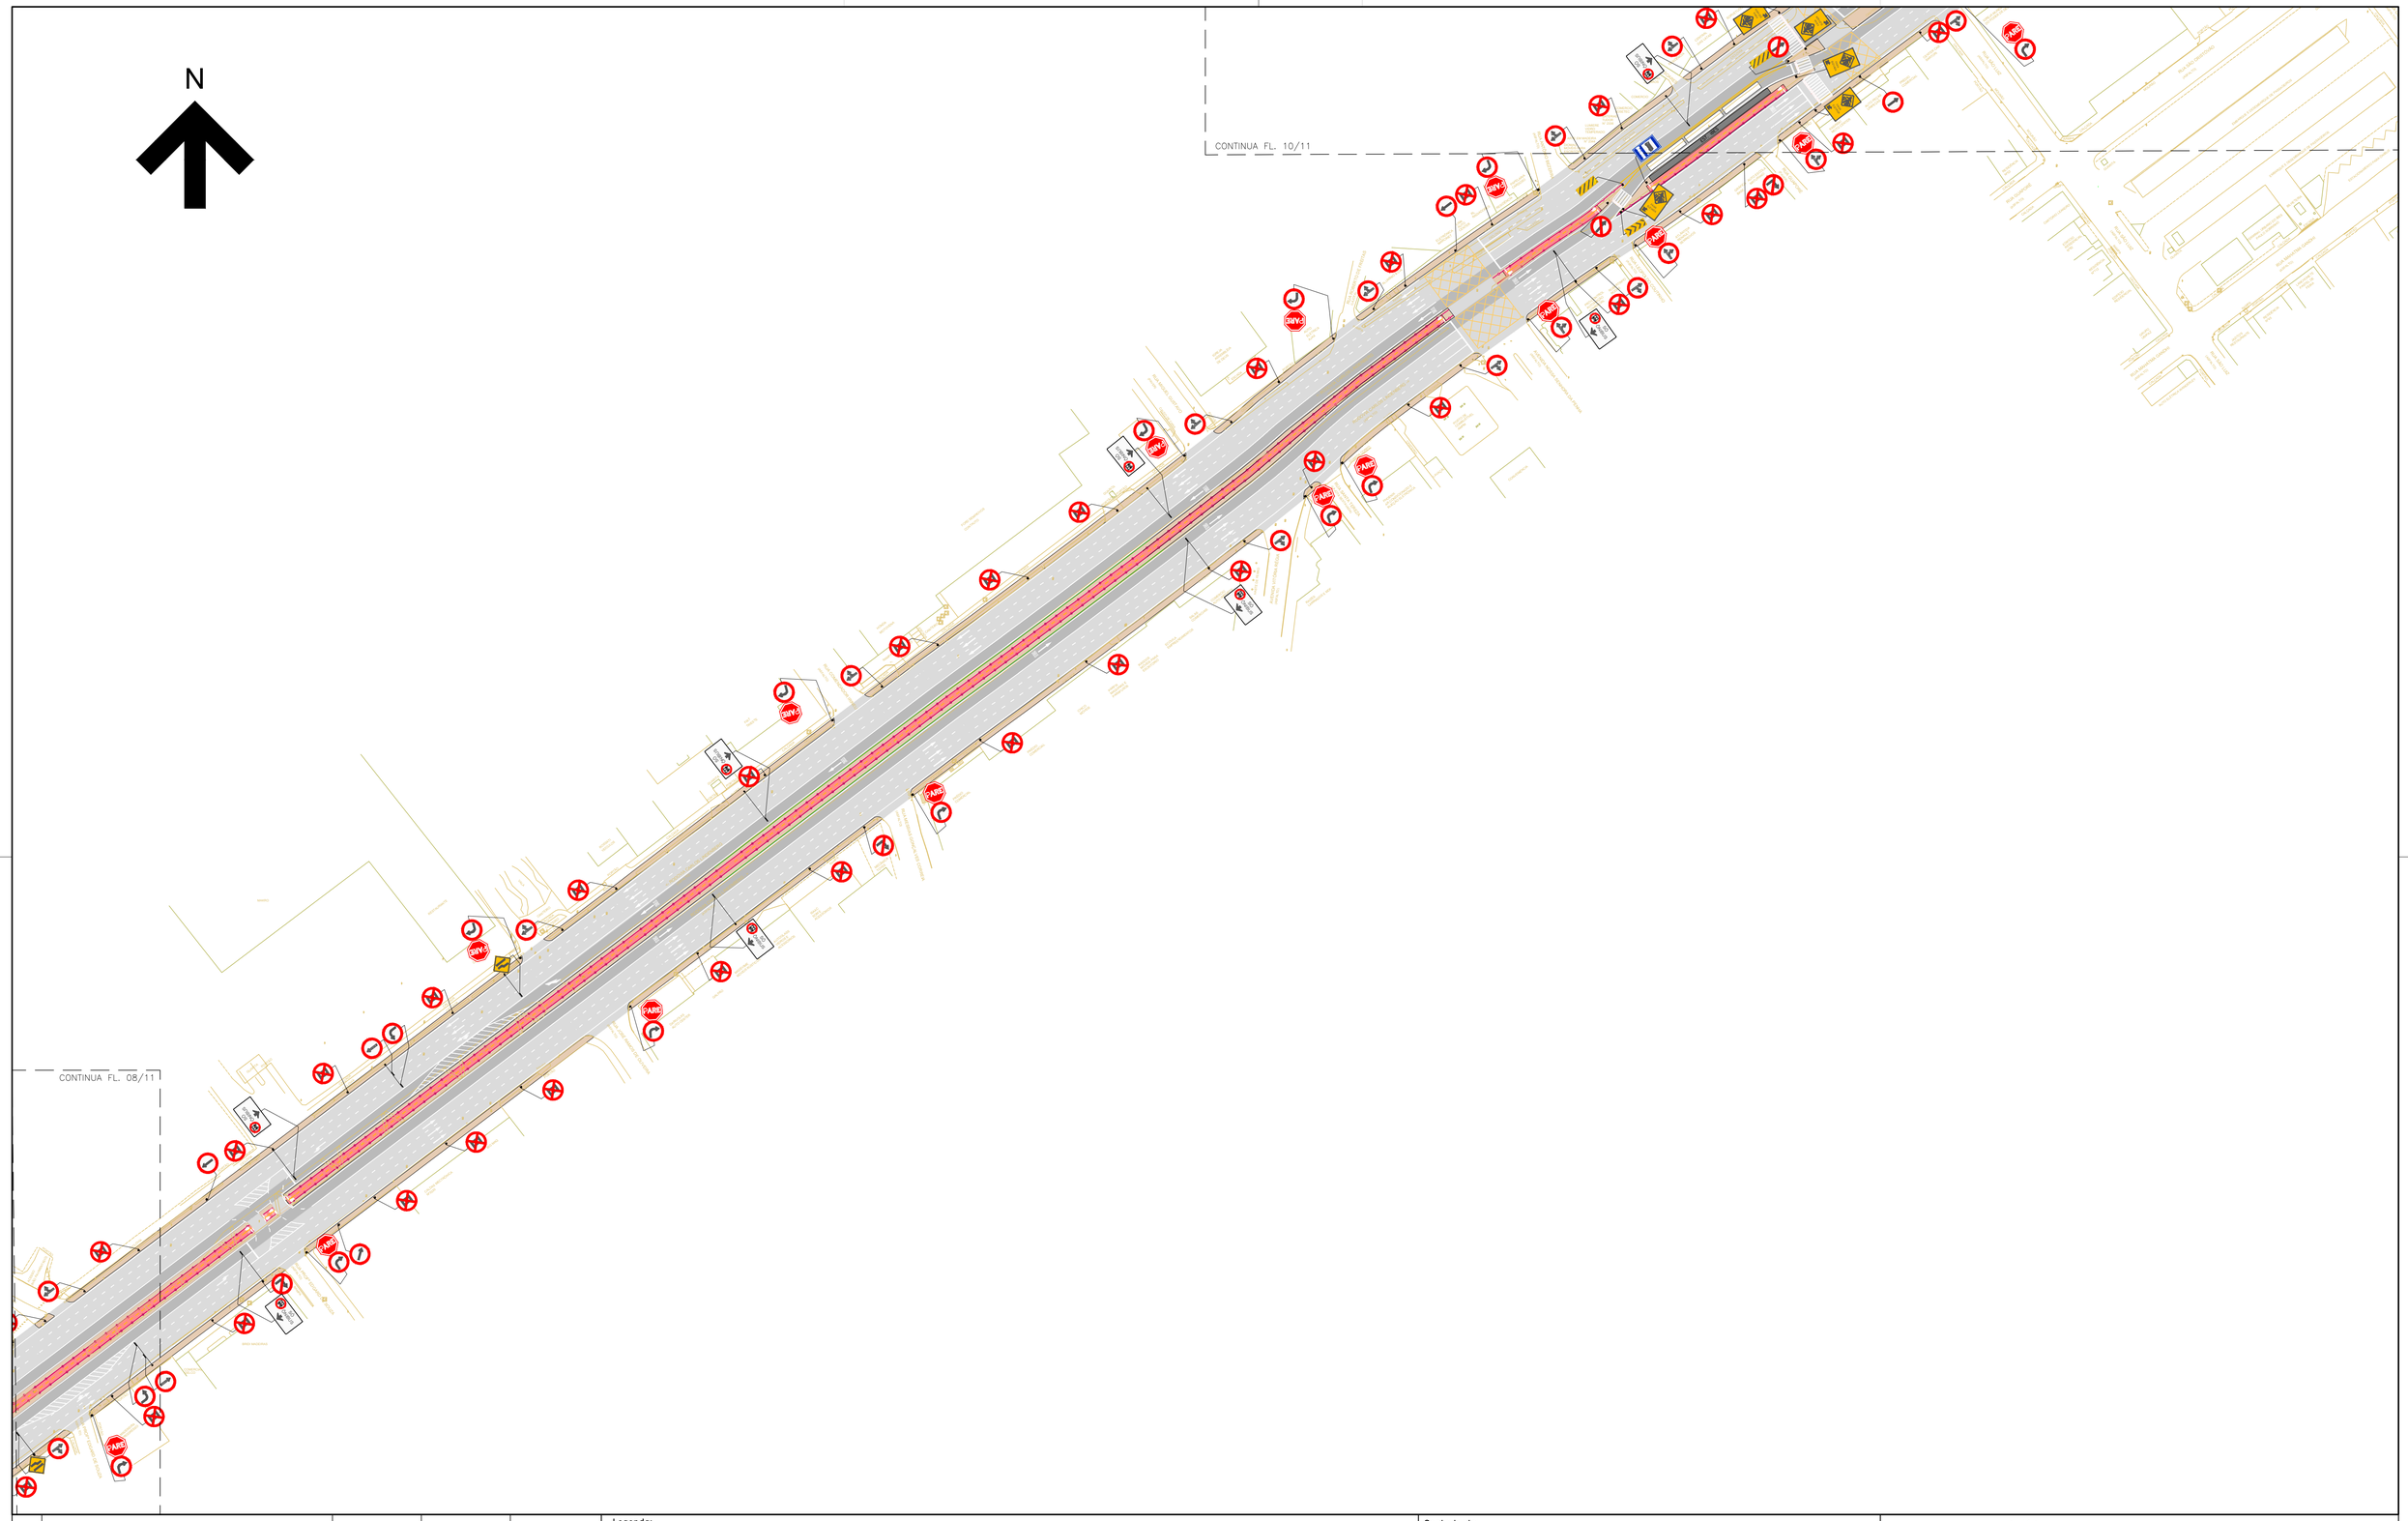

0	EMISSÃO INICIAL	09/24		
Nº	Descrição	Emissão	Verificação	Aprovação

REVISÕES

Legenda:

- PAVIMENTO FLEXÍVEL
- PAVIMENTO RÍGIDO
- CICLOVIA EM CONCRETO
- PASSEIO PISO DE CONCRETO
- PASSEIO COMPARTILHADO COM CICLISTA
- ÁREA DE REQUALIFICAÇÃO DE VIAS E PASSEIOS
- GUARDA-CORPO CICLOVIA
- ÔNIBUS
- → PLACA DE ADVERTÊNCIA
- → PLACA DE REGULAMENTAÇÃO
- → PLACA MARCADOR DE PERIGO
- → SUPORTE - SIMPLES
- → SUPORTE - AÉREO
- → PLACA - IMPLANTAR
- → PLACA - CONJUGADA
- FAIXA - SENTIDO OPOSTO
- SETAS DIRECIONAIS
- FAIXA - MESMO SENTIDO

Código	Objeto	Codigo	Objeto

Documentos de referência

Contratante: SECRETARIA DE MOBILIDADE E INFRAESTRUTURA – SEMOBI

Contratada: consórcio PLANSERVI ENGENHARIA ÚNICA LOGIT

Autoria do Projeto:

Responsável Técnico Contrato

Desenho:

GOVERNO DO ESTADO DO ESPÍRITO SANTO
Secretaria de Mobilidade e Infraestrutura

Empreendimento: CORREDOR METROPOLITANO SUL | CONTRATO:

Trecho:

Objeto: ANTEPROJETO FUNCIONAL – SINALIZAÇÃO
CMS – VILA VELHA–ES
IMPLANTAÇÃO GERAL – ARTICULAÇÃO 09/11

Código: DE–CVV–SIN–AP–010 | Prancha: **09/11**

Escala: 1/1000 | Data: SET/24 | Revisão: 00

2024-P3F8KK - E-DOCS - CÓPIA SIMPLES 08/11/2024 14:12 PÁGINA 10 / 14

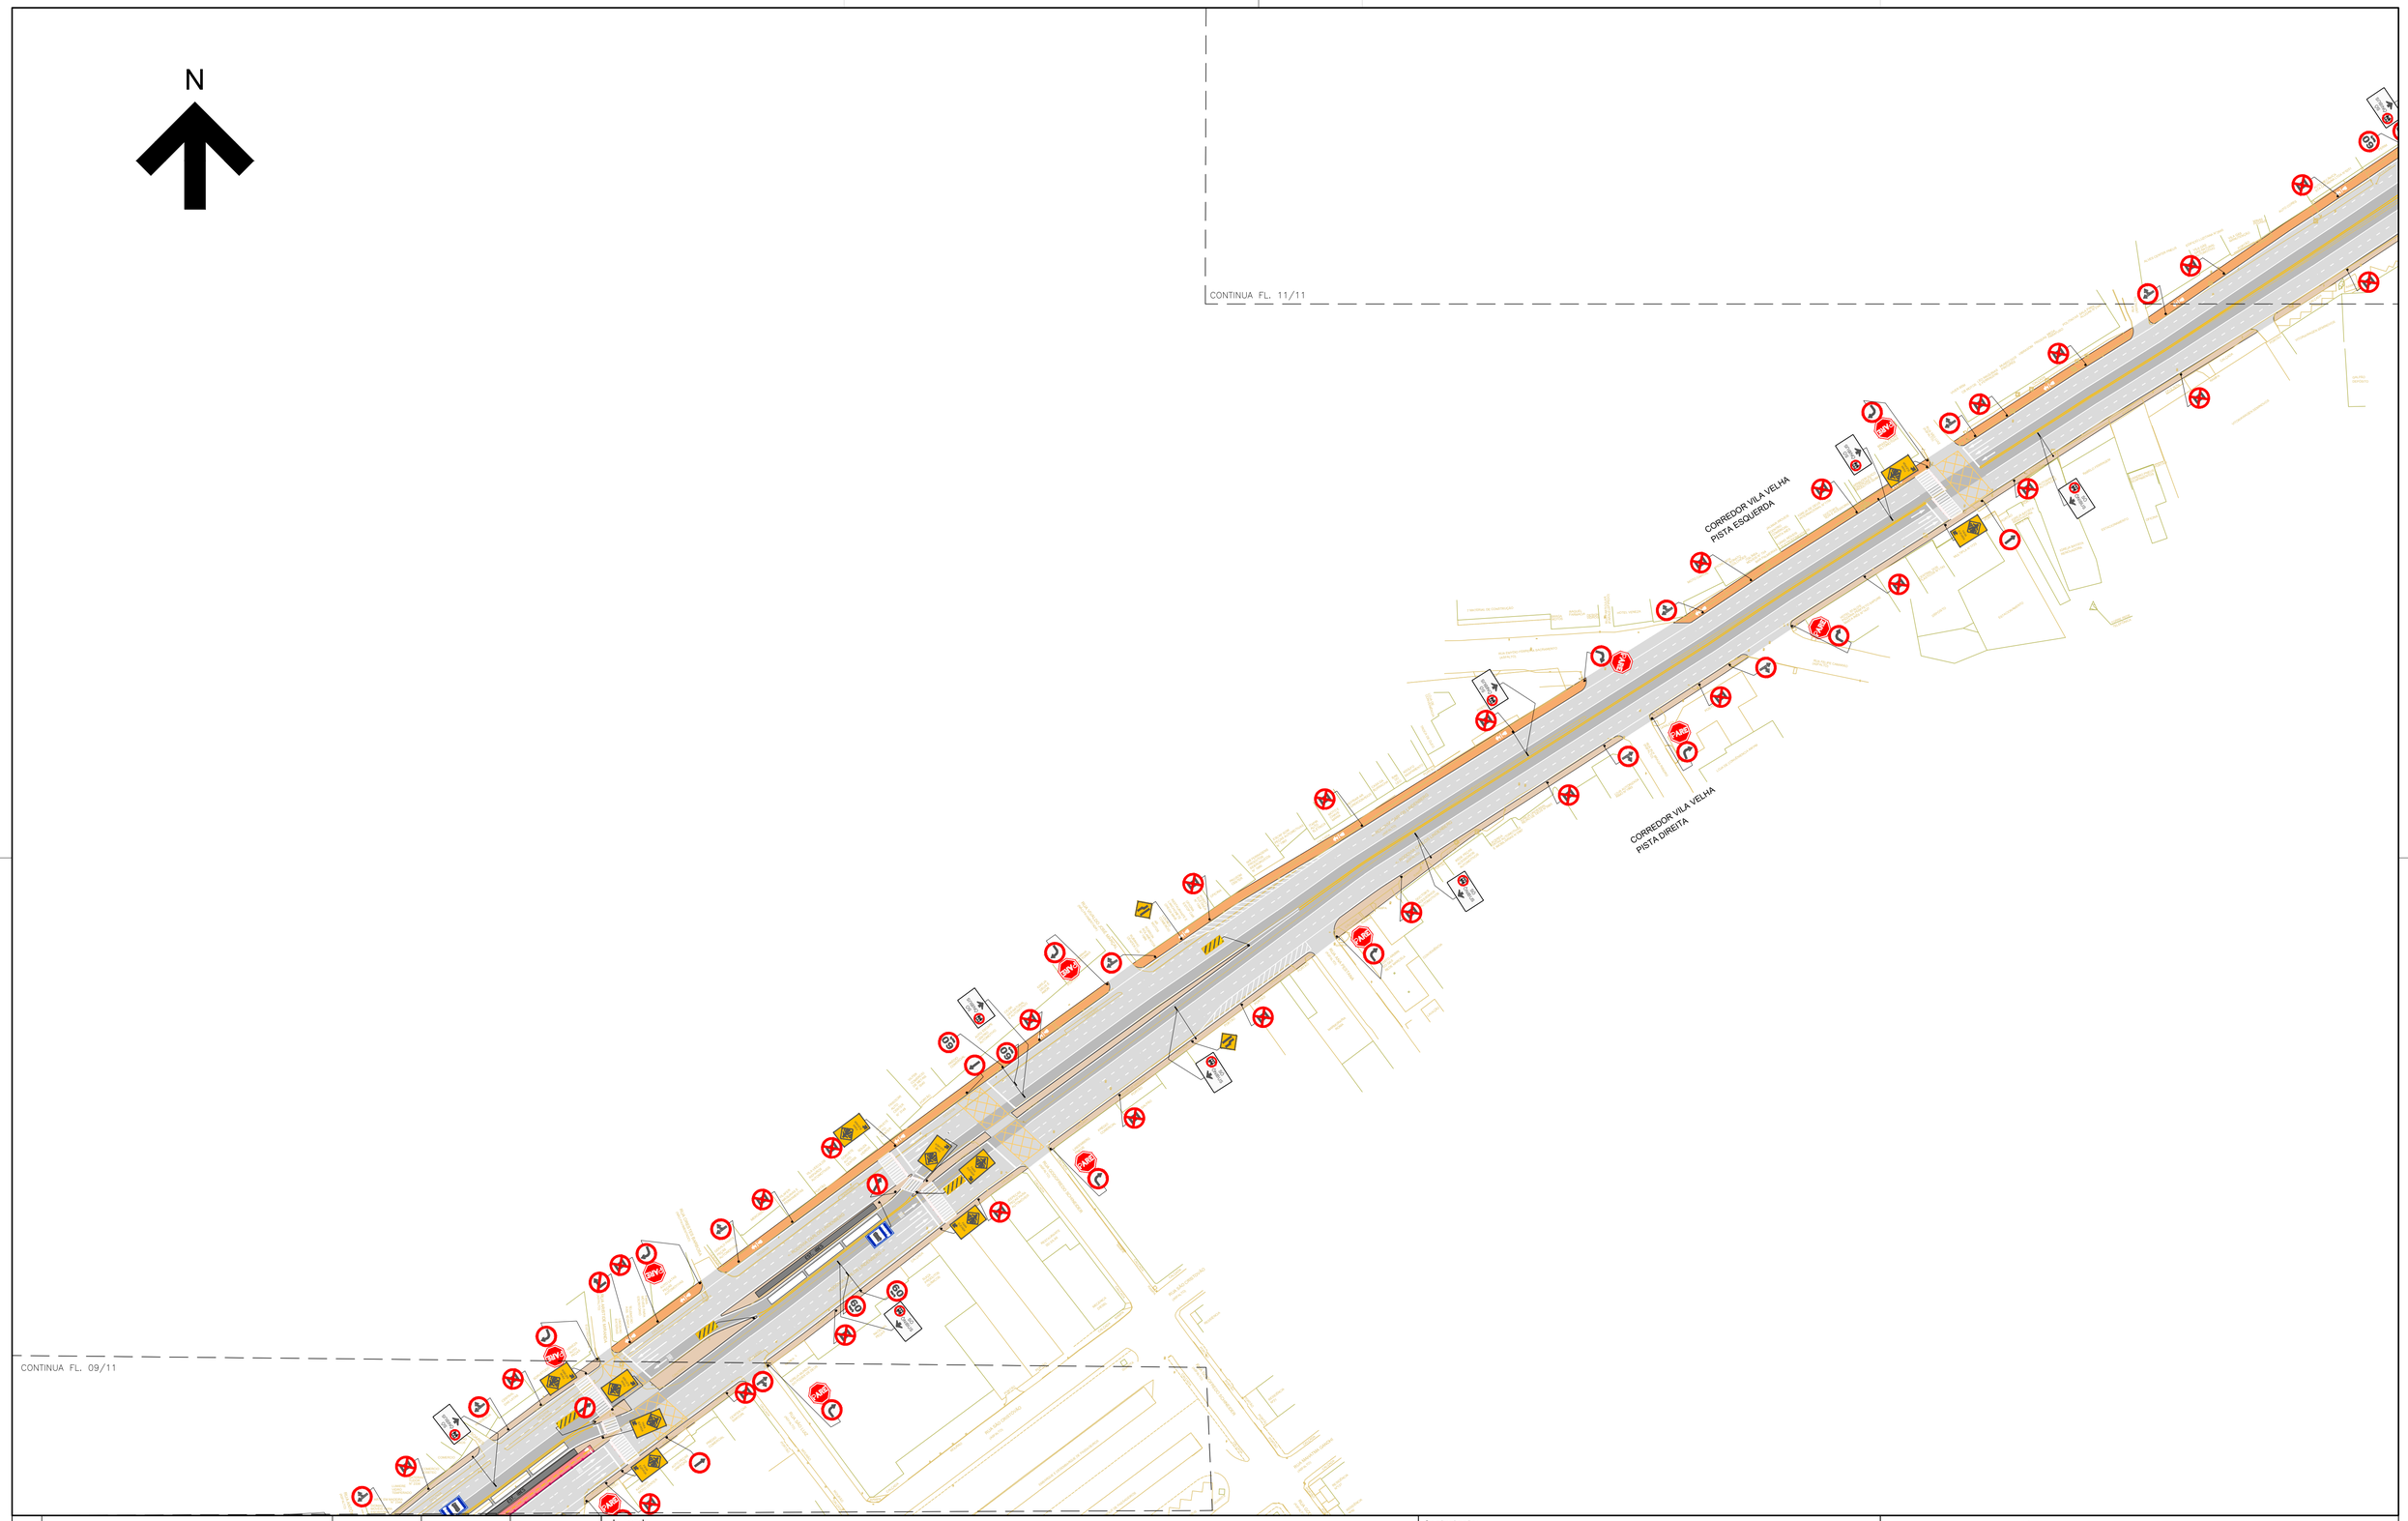

Legenda:

- PAVIMENTO FLEXÍVEL
- PAVIMENTO RÍGIDO
- CICLOVIA EM CONCRETO
- PASSEIO PISO DE CONCRETO
- PASSEIO COMPARTILHADO COM CICLISTA
- ÁREA DE REQUALIFICAÇÃO DE VIAS E PASSEIOS
- GUARDA-CORPO CICLOVIA
- ÔNIBUS
- → PLACA DE ADVERTÊNCIA
- → PLACA DE REGULAMENTAÇÃO
- → PLACA MARCADOR DE PERIGO
- → SUPORTE - SIMPLES
- → SUPORTE - AÉREO
- → PLACA - IMPLANTAR
- → PLACA - CONJUGADA
- FAIXA - SENTIDO OPOSTO
- SETAS DIRECIONAIS
- FAIXA - MESMO SENTIDO

Nº	Descrição	Emissão	Verificação	Aprovação
0	EMISSÃO INICIAL	09/24		

REVISÕES

Código	Objeto	Codigo	Objeto

Documentos de referência

Contratante: SECRETARIA DE MOBILIDADE E INFRAESTRUTURA – SEMOBI

Contratada: consórcio PLANSERVI ENGENHARIA ÚNICA LOGIT

Autoria do Projeto:

Responsável Técnico Contrato

Desenho:

GOVERNO DO ESTADO DO ESPÍRITO SANTO
Secretaria de Mobilidade e Infraestrutura

Empreendimento: CORREDOR METROPOLITANO SUL | CONTRATO:

Trecho:

Objeto: ANTEPROJETO FUNCIONAL – SINALIZAÇÃO
CMS – VILA VELHA–ES
IMPLANTAÇÃO GERAL – ARTICULAÇÃO 10/11

Código: DE–CVV–SIN–AP–011 | Prancha: 10/11

Escala: 1/1000 | Data: SET/24 | Revisão: 00

2024-P3FSKK - E-DOCS - CÓPIA SIMPLES 08/11/2024 14:12 PAGINA 11 / 14

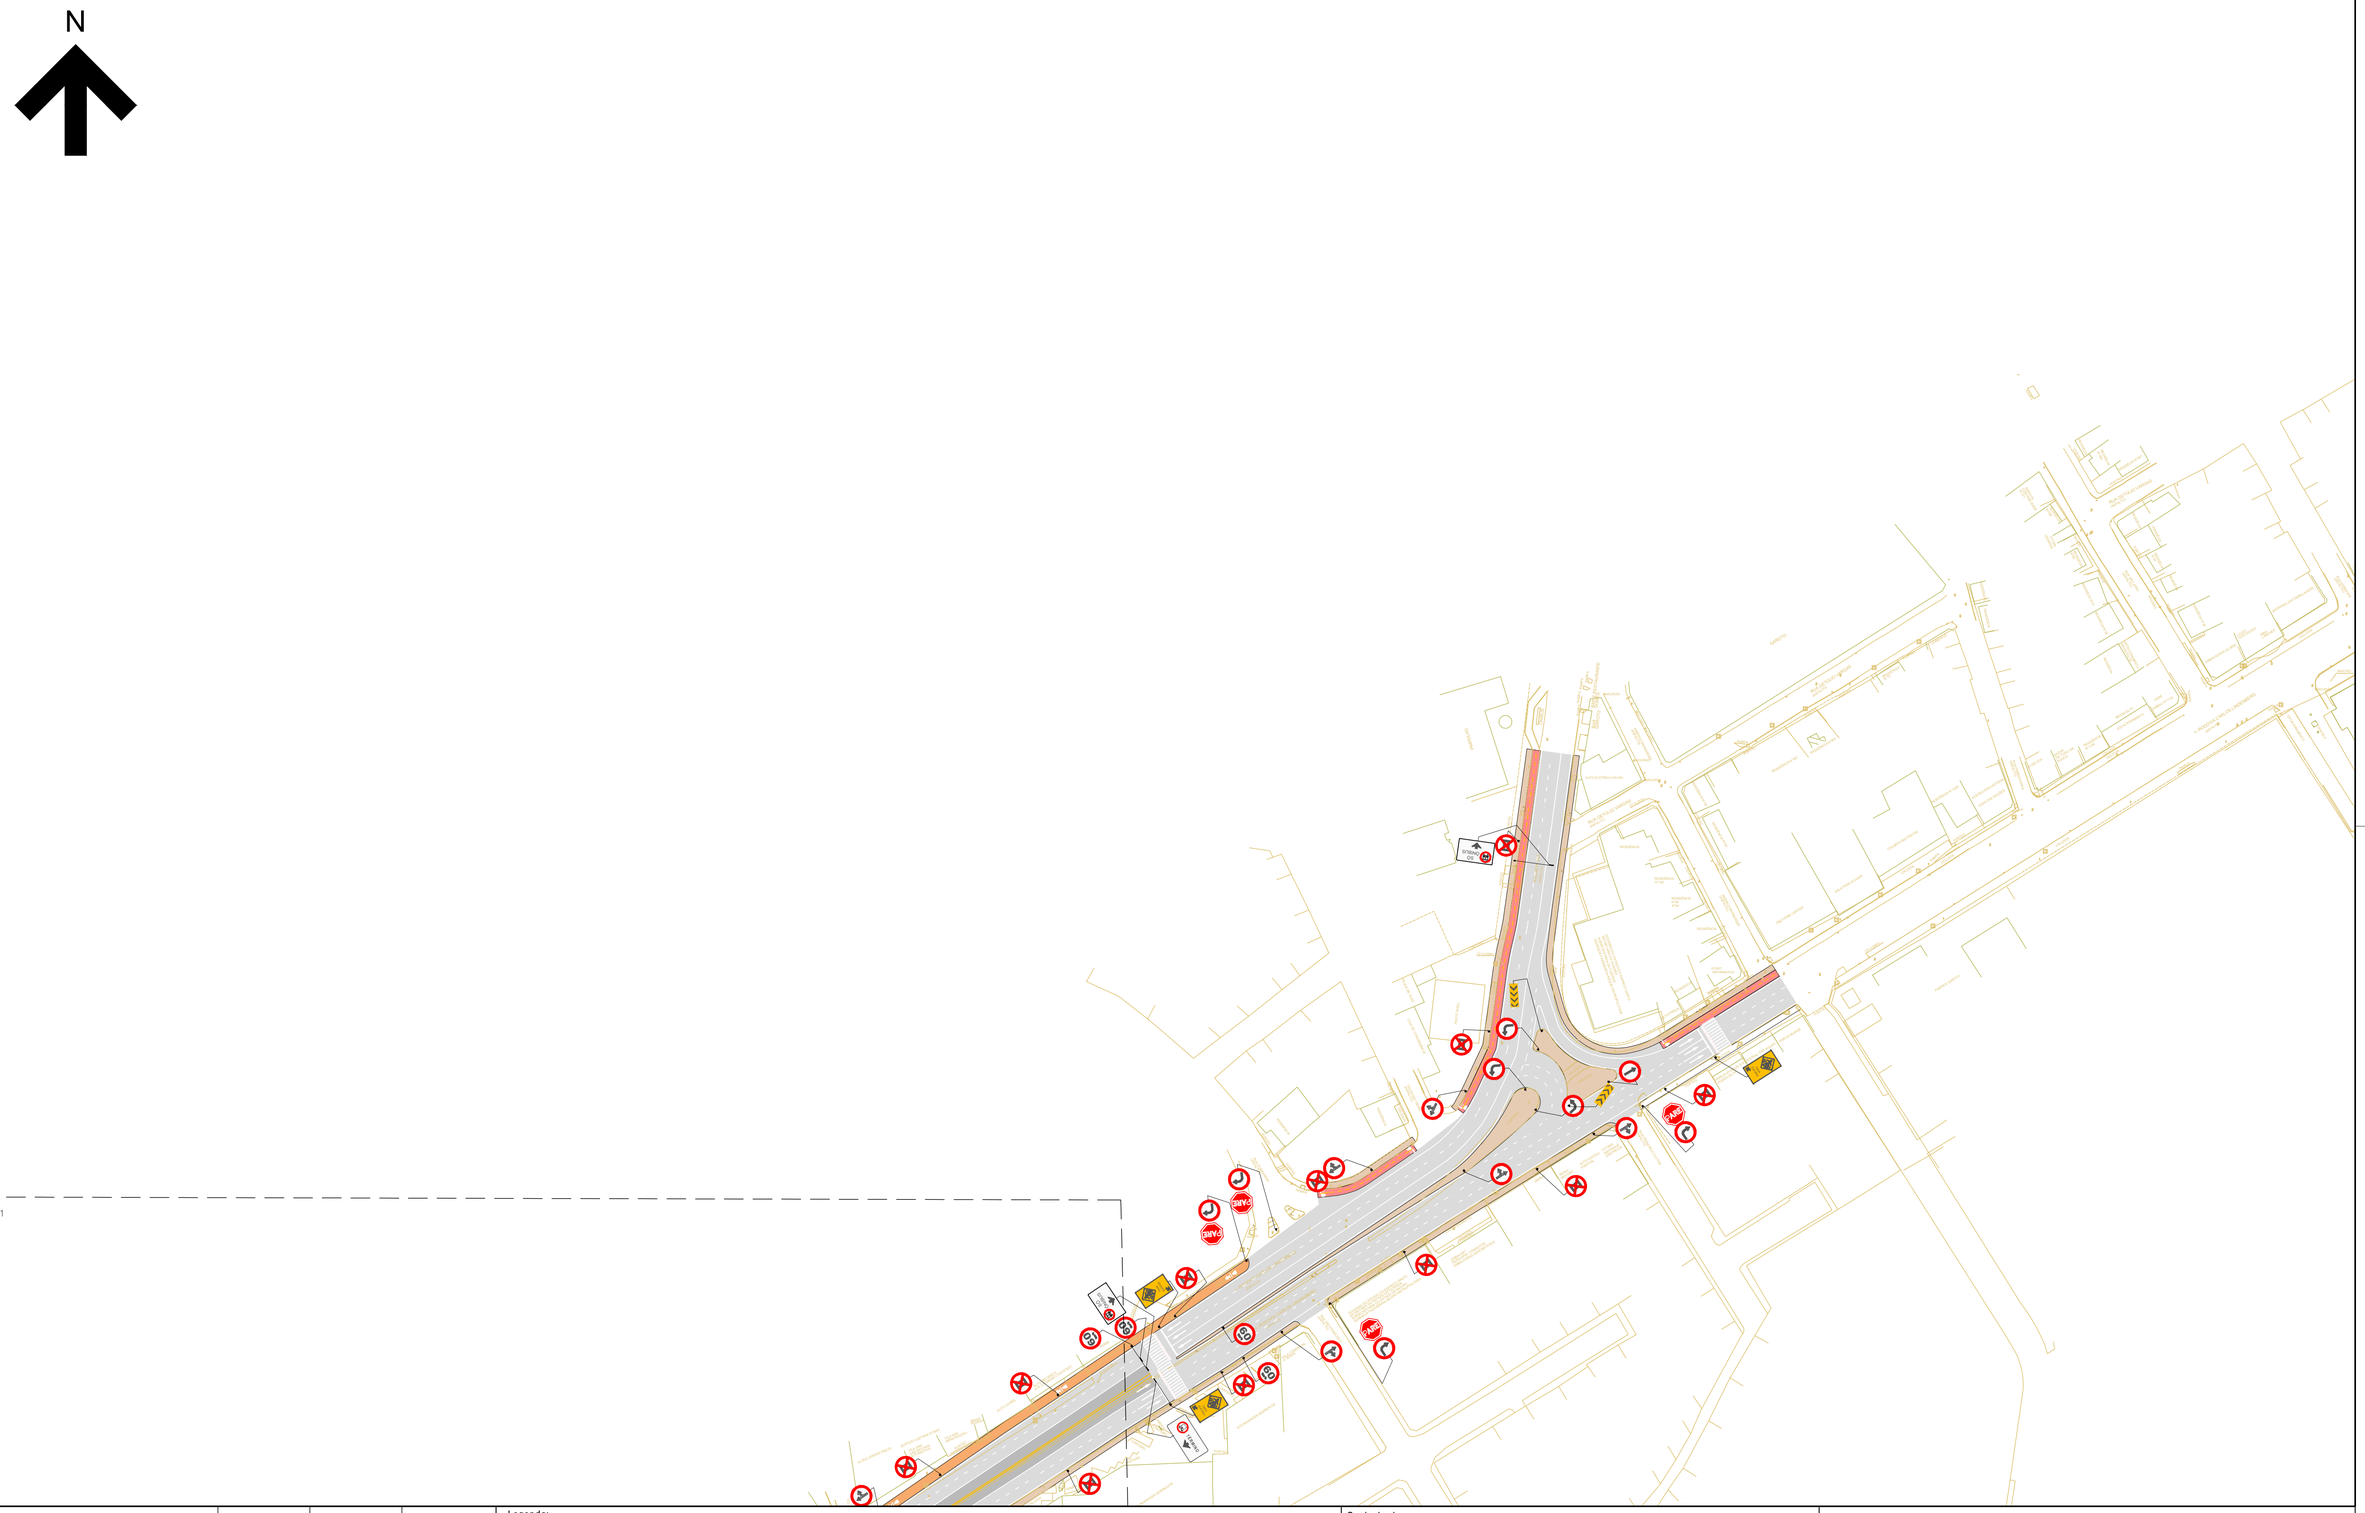

Nº	Descrição	Emissão	Verificação	Aprovação
0	EMISSÃO INICIAL	09/24		

REVISÕES

Legenda:

- PAVIMENTO FLEXÍVEL
- PAVIMENTO RÍGIDO
- CICLOVIA EM CONCRETO
- PASSEIO PISO DE CONCRETO
- PASSEIO COMPARTILHADO COM CICLISTA
- ÁREA DE REQUALIFICAÇÃO DE VIAS E PASSEIOS
- GUARDA-CORPO CICLOVIA
- ÔNIBUS
- → PLACA DE ADVERTÊNCIA
- → PLACA DE REGULAMENTAÇÃO
- → PLACA MARCADOR DE PERIGO
- → SUPORTE - SIMPLES
- → SUPORTE - AÉREO
- → PLACA - IMPLANTAR
- → PLACA - CONJUGADA
- FAIXA - SENTIDO OPOSTO
- SETAS DIRECIONAIS
- FAIXA - MESMO SENTIDO

Código	Objeto	Codigo	Objeto

Documentos de referência

Contratante:
SECRETARIA DE MOBILIDADE E INFRAESTRUTURA – SEMOBI

Contratada:
consórcio PLANSERVI ENGENHARIA ÚNICA LOGIT

Autoria do Projeto:

Responsável Técnico Contrato

Desenho:

GOVERNO DO ESTADO DO ESPÍRITO SANTO
Secretaria de Mobilidade e Infraestrutura

Empreendimento: CORREDOR METROPOLITANO SUL
CONTRATO:

Trecho:

Objeto: ANTEPROJETO FUNCIONAL – SINALIZAÇÃO
CMS – VILA VELHA–ES
IMPLANTAÇÃO GERAL – ARTICULAÇÃO 11/11

Código: DE–CVV–SIN–AP–012

Escala: 1/1000 | Data: SET/24 | Revisão: 00 | Prancha: 11/11

2024-P3F5KK - E:\DOCS - CÓPIA SIMPLES 08/11/2024 14:12 PÁGINA 12 / 14

SINALIZAÇÃO VERTICAL

PLACAS DE REGULAMENTAÇÃO

PLACAS DE ADVERTÊNCIA

PLACA DE MARCAÇÃO DE PERIGO

PLACA DE SERVIÇO

DIMENSIONAMENTO DE PLACAS

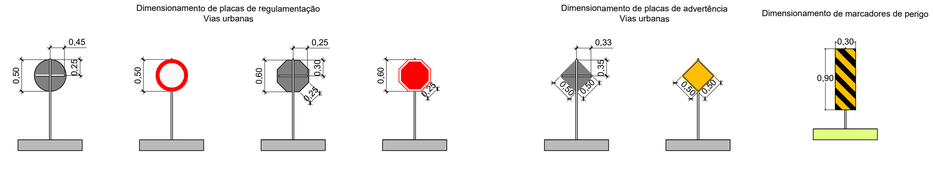

DETALHAMENTO DE FUNDAÇÃO NA IMPLANTAÇÃO DE PLACAS EM GERAL

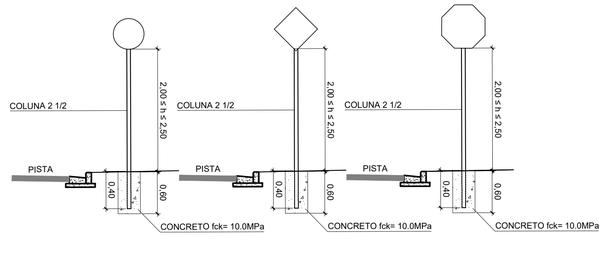

DETALHAMENTO DE IMPLANTAÇÃO DE PLACAS EM GERAL

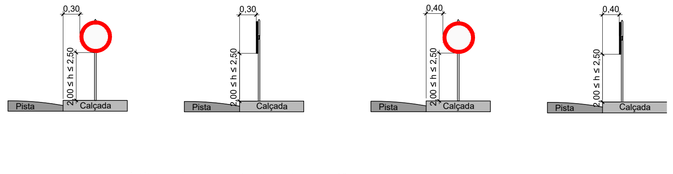

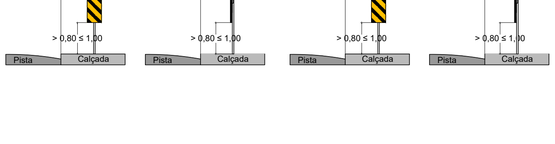

SEMI - PÓRTICOS E BRAÇOS PROJETADOS

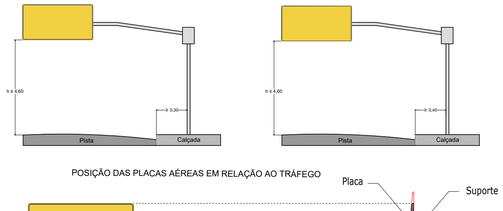

POSIÇÃO DAS PLACAS AÉREAS EM RELAÇÃO AO TRÁFEGO

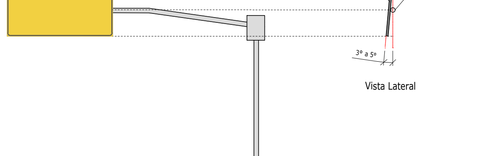

POSIÇÃO DAS PLACAS DE SOLO EM RELAÇÃO AO TRÁFEGO

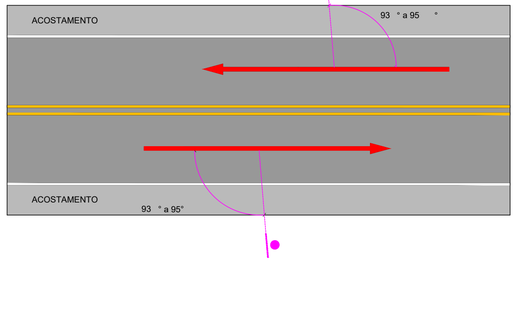

SINALIZAÇÃO HORIZONTAL

DETALHE 1
LINHA SIMPLES CONTÍNUA - LFO-1

PINTURA AMARELA

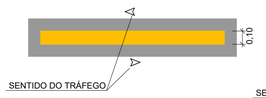

VELOCIDADE (V) (km/h)	largura (m)
V<80	0,10

DETALHE 2
LINHA DE DIVISÃO DE FLUXOS OPOSTOS DUPLA CONTÍNUA - LFO-3

PINTURA AMARELA

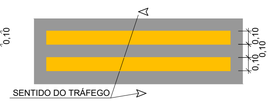

DETALHE 3
LINHA SIMPLES CONTÍNUA - LMS-1
PINTURA BRANCA

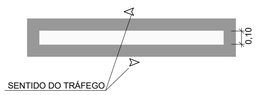

VELOCIDADE (V) (km/h)	largura (m)
V<80	0,10

DETALHE 4
LINHA DE DIVISÃO DE FLUXOS DE MESMO SENTIDO - SECCIONADA - LMS-2

PINTURA BRANCA

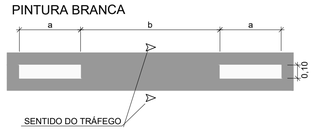

VELOCIDADE (V) (km/h)	a (m)	b (m)
V≤70	2,00	6,00

DETALHE 5
LINHA DE BORDO - LBO
PINTURA BRANCA

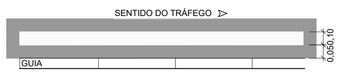

DETALHE 6
LINHA DE CONTINUIDADE - LCO
PINTURA BRANCA

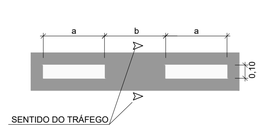

VELOCIDADE (V) (km/h)	a (m)	b (m)
V≤70	1,00	1,00

DETALHE 7
LINHA DE FAIXA EXCLUSIVA - MFE (ÔNIBUS)
PINTURA BRANCA

DETALHE 8 - ZEBRADOS

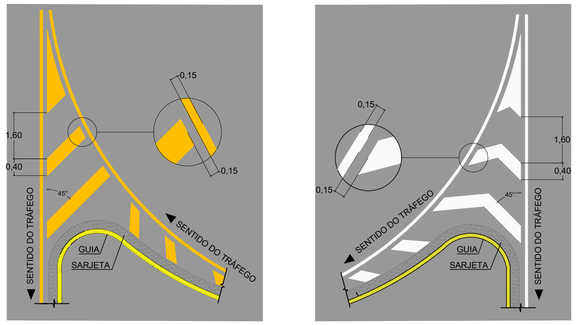

DETALHE 9 - SETAS INDICATIVAS DE POSICIONAMENTO NA PISTA PARA EXECUÇÃO DE MOVIMENTOS (PEM)

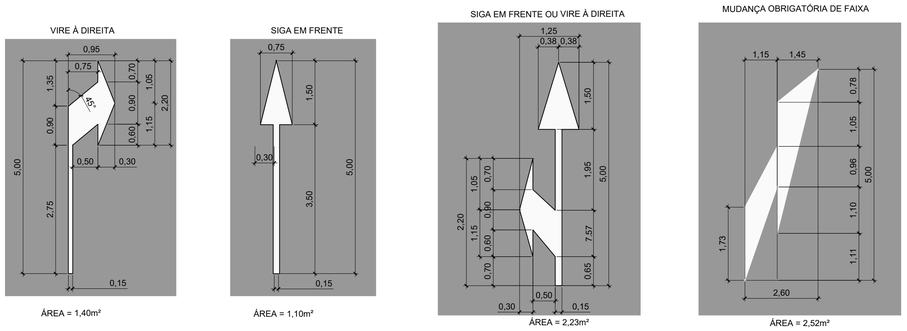

DETALHE 10 - LEGENDA
BRANCA RESINA ACRÍLICA

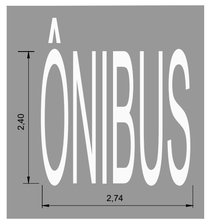

Nº	Descrição	Emissão	Verificação	Aprovação
0	EMISSÃO INICIAL	09/24		

REVISÕES

Legenda:

Código	Objeto	Codigo	Objeto

Documentos de referência

Contratante: SECRETARIA DE MOBILIDADE E INFRAESTRUTURA – SEMOBI

Contratada: consórcio PLANSERVI ENGENHARIA ÚNICA LOGIT

Autoria do Projeto:

Responsável Técnico Contrato

Desenho:

GOVERNO DO ESTADO DO ESPÍRITO SANTO
Secretaria de Mobilidade e Infraestrutura

Empreendimento: CORREDOR METROPOLITANO SUL | CONTRATO:

Trecho:

Objeto: ANTEPROJETO FUNCIONAL
CMS – VILA VELHA–ES
DETALHES – 01/01

Código: DE–CVV–SIN–AP–013 | Prancha: 01/01

Escala: SEM ESCALA | Data: SET/24 | Revisão: 00

2024-P3F5KK - E:\DOCS - CÓPIA SIMPLES 08/11/2024 14:12 PÁGINA 13 / 14

INFORMAÇÕES DO DOCUMENTO
Documento capturado em 08/11/2024 14:12:42 (HORÁRIO DE BRASÍLIA - UTC-3)
por FABIANO RICARDO AYOUB DA ROCHA (SUBSECRETARIO ESTADO - SUBILOG - SEMOBI - GOVES)
Valor Legal: CÓPIA SIMPLES | Natureza: DOCUMENTO NATO-DIGITAL

A disponibilidade do documento pode ser conferida pelo link: https://e-docs.es.gov.br/d/2024-P3F5KK