LEGENDA:

- REDE ILUMINAÇÃO PÚBLICA TRIFÁSICA AÉREA PROJETADA - CABO DE ALUMINIO MULTIPLEXADO - 0,6/1KV 3x#25mm²
- POSTE DE CONCRETO EXISTENTE COM LUMINARIA PROJETADA DE LED 200W E BRAÇO PROJETADO DE 1,8m
- POSTE DE CONCRETO EXISTENTE A SER REALOCADO COM LUMINARIA PROJETADA DE LED 200W E BRAÇO PROJETADO DE 1,8m
- POSTE DE CONCRETO PROJETADO COM LUMINARIA DE LED 200W E BRAÇO PROJETADO DE 1,8m
- POSTE GALVANIZADO FLANGEADO PROJETADO COM PLACA FOTOVOLTAICA H: 6M COM LUMINARIA PROJETADA DE LED 100W.

NOTAS GERAIS:

1- COTAS E DIMENSÕES EM METRO, EXCETO ONDE INDICADO.
2- A LOCALIZAÇÃO DOS POSTES COM LUMINÁRIAS É APROXIMADA COM ESPAÇAMENTO VARIANDO DE 25 A 35m, EXCETO QUANDO INDICADA.
3- AS LUMINÁRIAS, POSTES E TODOS OS MATERIAS A SEREM UTILIZADOS DEVERÃO SER PADRÃO ILUMINAÇÃO PÚBLICA DO ESTADO DE ESPIRITO SANTO E DA CONCESSIONÁRIA DE ENERGIA ELÉTRICA (EDP).

| Nº | Descrição | Emissão | Verificação | Aprovação |
|---|---|---|---|---|
| 0 | EMISSÃO INICIAL | 09/24 | | |

REVISÕES

| Código | Objeto | Codigo | Objeto |
|---|---|---|---|
| | | | |

Documentos de referência

Contratante: SECRETARIA DE MOBILIDADE E INFRAESTRUTURA – SEMOBI

Contratada: consórcio PLANSERVI ENGENHARIA ÚNICA LOGIT

Autoria do Projeto:

Responsável Técnico Contrato

Desenho:

GOVERNO DO ESTADO DO ESPÍRITO SANTO
Secretaria de Mobilidade e Infraestrutura

Empreendimento: CORREDOR EXCLUSIVO VILA VELHA — CONTRATO:

Trecho: CINCO PONTES ATÉ FERROVIA

Objeto: ANTEPROJETO DE ILUMINAÇÃO PÚBLICA
CMS – CORREDOR METROPOLITANO SUL – TRECHO VILA VELHA–ES
IMPLANTAÇÃO GERAL – ARTICULAÇÃO 01/22

Código: DE–CVV–DRE–AP–001

Escala: 1/500 | Data: SET/24 | Revisão: 00 | Prancha: 01/22

2024-85PQ83 - E-DOCS - CÓPIA SIMPLES 08/11/2024 14:12 PÁGINA 1 / 23

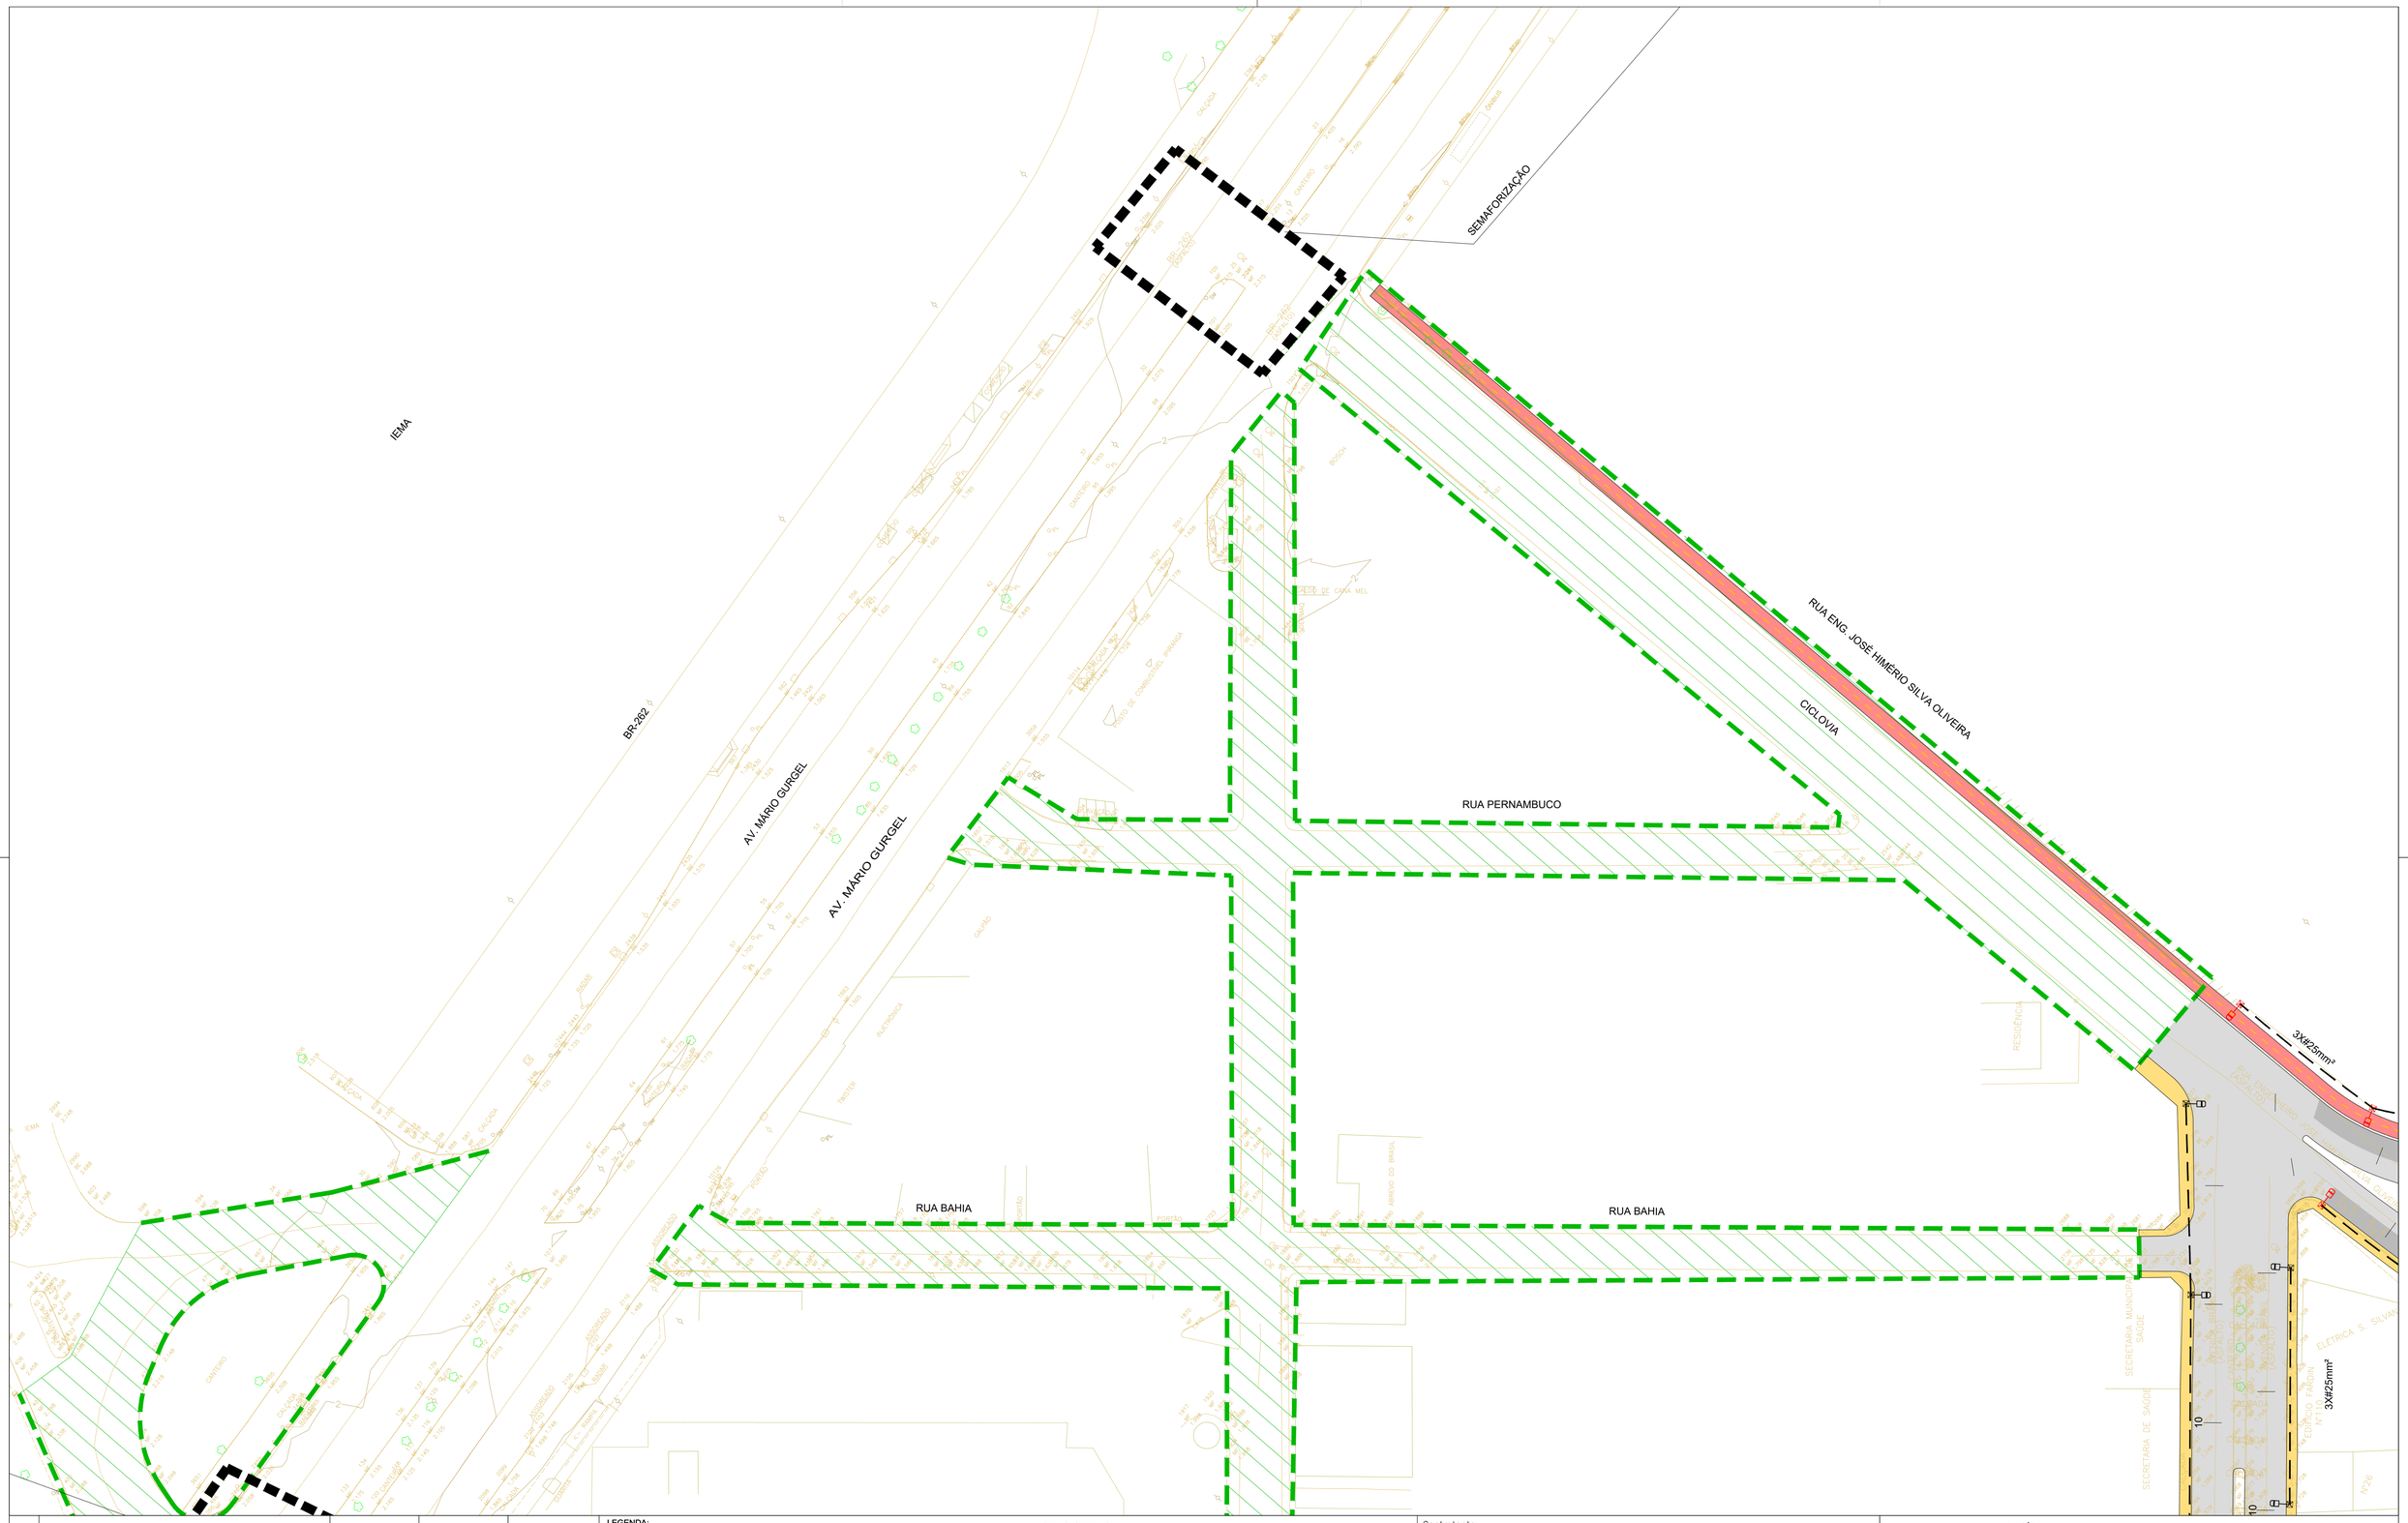


LEGENDA:

- REDE ILUMINAÇÃO PÚBLICA TRIFÁSICA AÉREA PROJETADA - CABO DE ALUMINIO MULTIPLEXADO - 0,6/1KV 3x#25mm²
- POSTE DE CONCRETO EXISTENTE COM LUMINARIA PROJETADA DE LED 200W E BRAÇO PROJETADO DE 1,8m
- POSTE DE CONCRETO EXISTENTE A SER REALOCADO COM LUMINARIA PROJETADA DE LED 200W E BRAÇO PROJETADO DE 1,8m
- POSTE DE CONCRETO PROJETADO COM LUMINARIA DE LED 200W E BRAÇO PROJETADO DE 1,8m
- POSTE GALVANIZADO FLANGEADO PROJETADO COM PLACA FOTOVOLTAICA H: 6M COM LUMINARIA PROJETADA DE LED 100W.

NOTAS GERAIS:

1- COTAS E DIMENSÕES EM METRO, EXCETO ONDE INDICADO.
2- A LOCALIZAÇÃO DOS POSTES COM LUMINÁRIAS É APROXIMADA COM ESPAÇAMENTO VARIANDO DE 25 A 35m, EXCETO QUANDO INDICADA.
3- AS LUMINÁRIAS, POSTES E TODOS OS MATERIAIS A SEREM UTILIZADOS DEVERÃO SER PADRÃO ILUMINAÇÃO PÚBLICA DO ESTADO DE ESPIRITO SANTO E DA CONCESSIONÁRIA DE ENERGIA ELÉTRICA (EDP).

| N° | Descrição | Emissão | Verificação | Aprovação |
|---|---|---|---|---|
| 0 | EMISSÃO INICIAL | 09/24 | | |

REVISÕES

| Código | Objeto | Codigo | Objeto |
|---|---|---|---|
| | | | |

Documentos de referência

Contratante: SECRETARIA DE MOBILIDADE E INFRAESTRUTURA – SEMOBI

Contratada: consórcio PLANSERVI ENGENHARIA ÚNICA LOGIT

Autoria do Projeto:

Responsável Técnico Contrato

Desenho:

GOVERNO DO ESTADO DO ESPÍRITO SANTO
Secretaria de Mobilidade e Infraestrutura

Empreendimento: CORREDOR EXCLUSIVO VILA VELHA — CONTRATO:

Trecho: CINCO PONTES ATÉ FERROVIA

Objeto: ANTEPROJETO DE ILUMINAÇÃO PÚBLICA
CMS – CORREDOR METROPOLITANO SUL – TRECHO VILA VELHA–ES
IMPLANTAÇÃO GERAL – ARTICULAÇÃO 02/22

Código: DE–CVV–DRE–AP–002

Escala: 1/500 | Data: SET/24 | Revisão: 00

Prancha: 02/22

2024-8SFQ63 - E-DOCS - CÓPIA SIMPLES 08/11/2024 14:12 PÁGINA 2 / 23

LEGENDA:

- REDE ILUMINAÇÃO PÚBLICA TRIFÁSICA AÉREA PROJETADA - CABO DE ALUMINIO MULTIPLEXADO - 0,6/1KV 3x#25mm²
- POSTE DE CONCRETO EXISTENTE COM LUMINARIA PROJETADA DE LED 200W E BRAÇO PROJETADO DE 1,8m
- POSTE DE CONCRETO EXISTENTE A SER REALOCADO COM LUMINARIA PROJETADA DE LED 200W E BRAÇO PROJETADO DE 1,8m
- POSTE DE CONCRETO PROJETADO COM LUMINARIA DE LED 200W E BRAÇO PROJETADO DE 1,8m
- POSTE GALVANIZADO FLANGEADO PROJETADO COM PLACA FOTOVOLTAICA H: 6M COM LUMINARIA PROJETADA DE LED 100W.

NOTAS GERAIS:

1- COTAS E DIMENSÕES EM METRO, EXCETO ONDE INDICADO.
2- A LOCALIZAÇÃO DOS POSTES COM LUMINÁRIAS É APROXIMADA COM ESPAÇAMENTO VARIANDO DE 25 A 35m, EXCETO QUANDO INDICADA.
3- AS LUMINÁRIAS, POSTES E TODOS OS MATERIAS A SEREM UTILIZADOS DEVERÃO SER PADRÃO ILUMINAÇÃO PÚBLICA DO ESTADO DE ESPIRITO SANTO E DA CONCESSIONÁRIA DE ENERGIA ELÉTRICA (EDP).

| Nº | Descrição | Emissão | Verificação | Aprovação |
|---|---|---|---|---|
| 0 | EMISSÃO INICIAL | 09/24 | | |

REVISÕES

| Código | Objeto | Codigo | Objeto |
|---|---|---|---|
| | | | |

Documentos de referência

Contratante: SECRETARIA DE MOBILIDADE E INFRAESTRUTURA – SEMOBI

Contratada: consórcio PLANSERVI ENGENHARIA ÚNICA LOGIT

Autoria do Projeto:

Responsável Técnico Contrato

Desenho:

GOVERNO DO ESTADO DO ESPÍRITO SANTO
Secretaria de Mobilidade e Infraestrutura

Empreendimento: CORREDOR EXCLUSIVO VILA VELHA — CONTRATO:

Trecho: CINCO PONTES ATÉ FERROVIA

Objeto: ANTEPROJETO DE ILUMINAÇÃO PÚBLICA
CMS – CORREDOR METROPOLITANO SUL – TRECHO VILA VELHA–ES
IMPLANTAÇÃO GERAL – ARTICULAÇÃO 03/22

Código: DE–CVV–DRE–AP–003 — Prancha: 03/22

Escala: 1/500 — Data: SET/24 — Revisão: 00

2024-85FQ83 - E-DOCS - CÓPIA SIMPLES 08/11/2024 14:12 PÁGINA 3 / 23

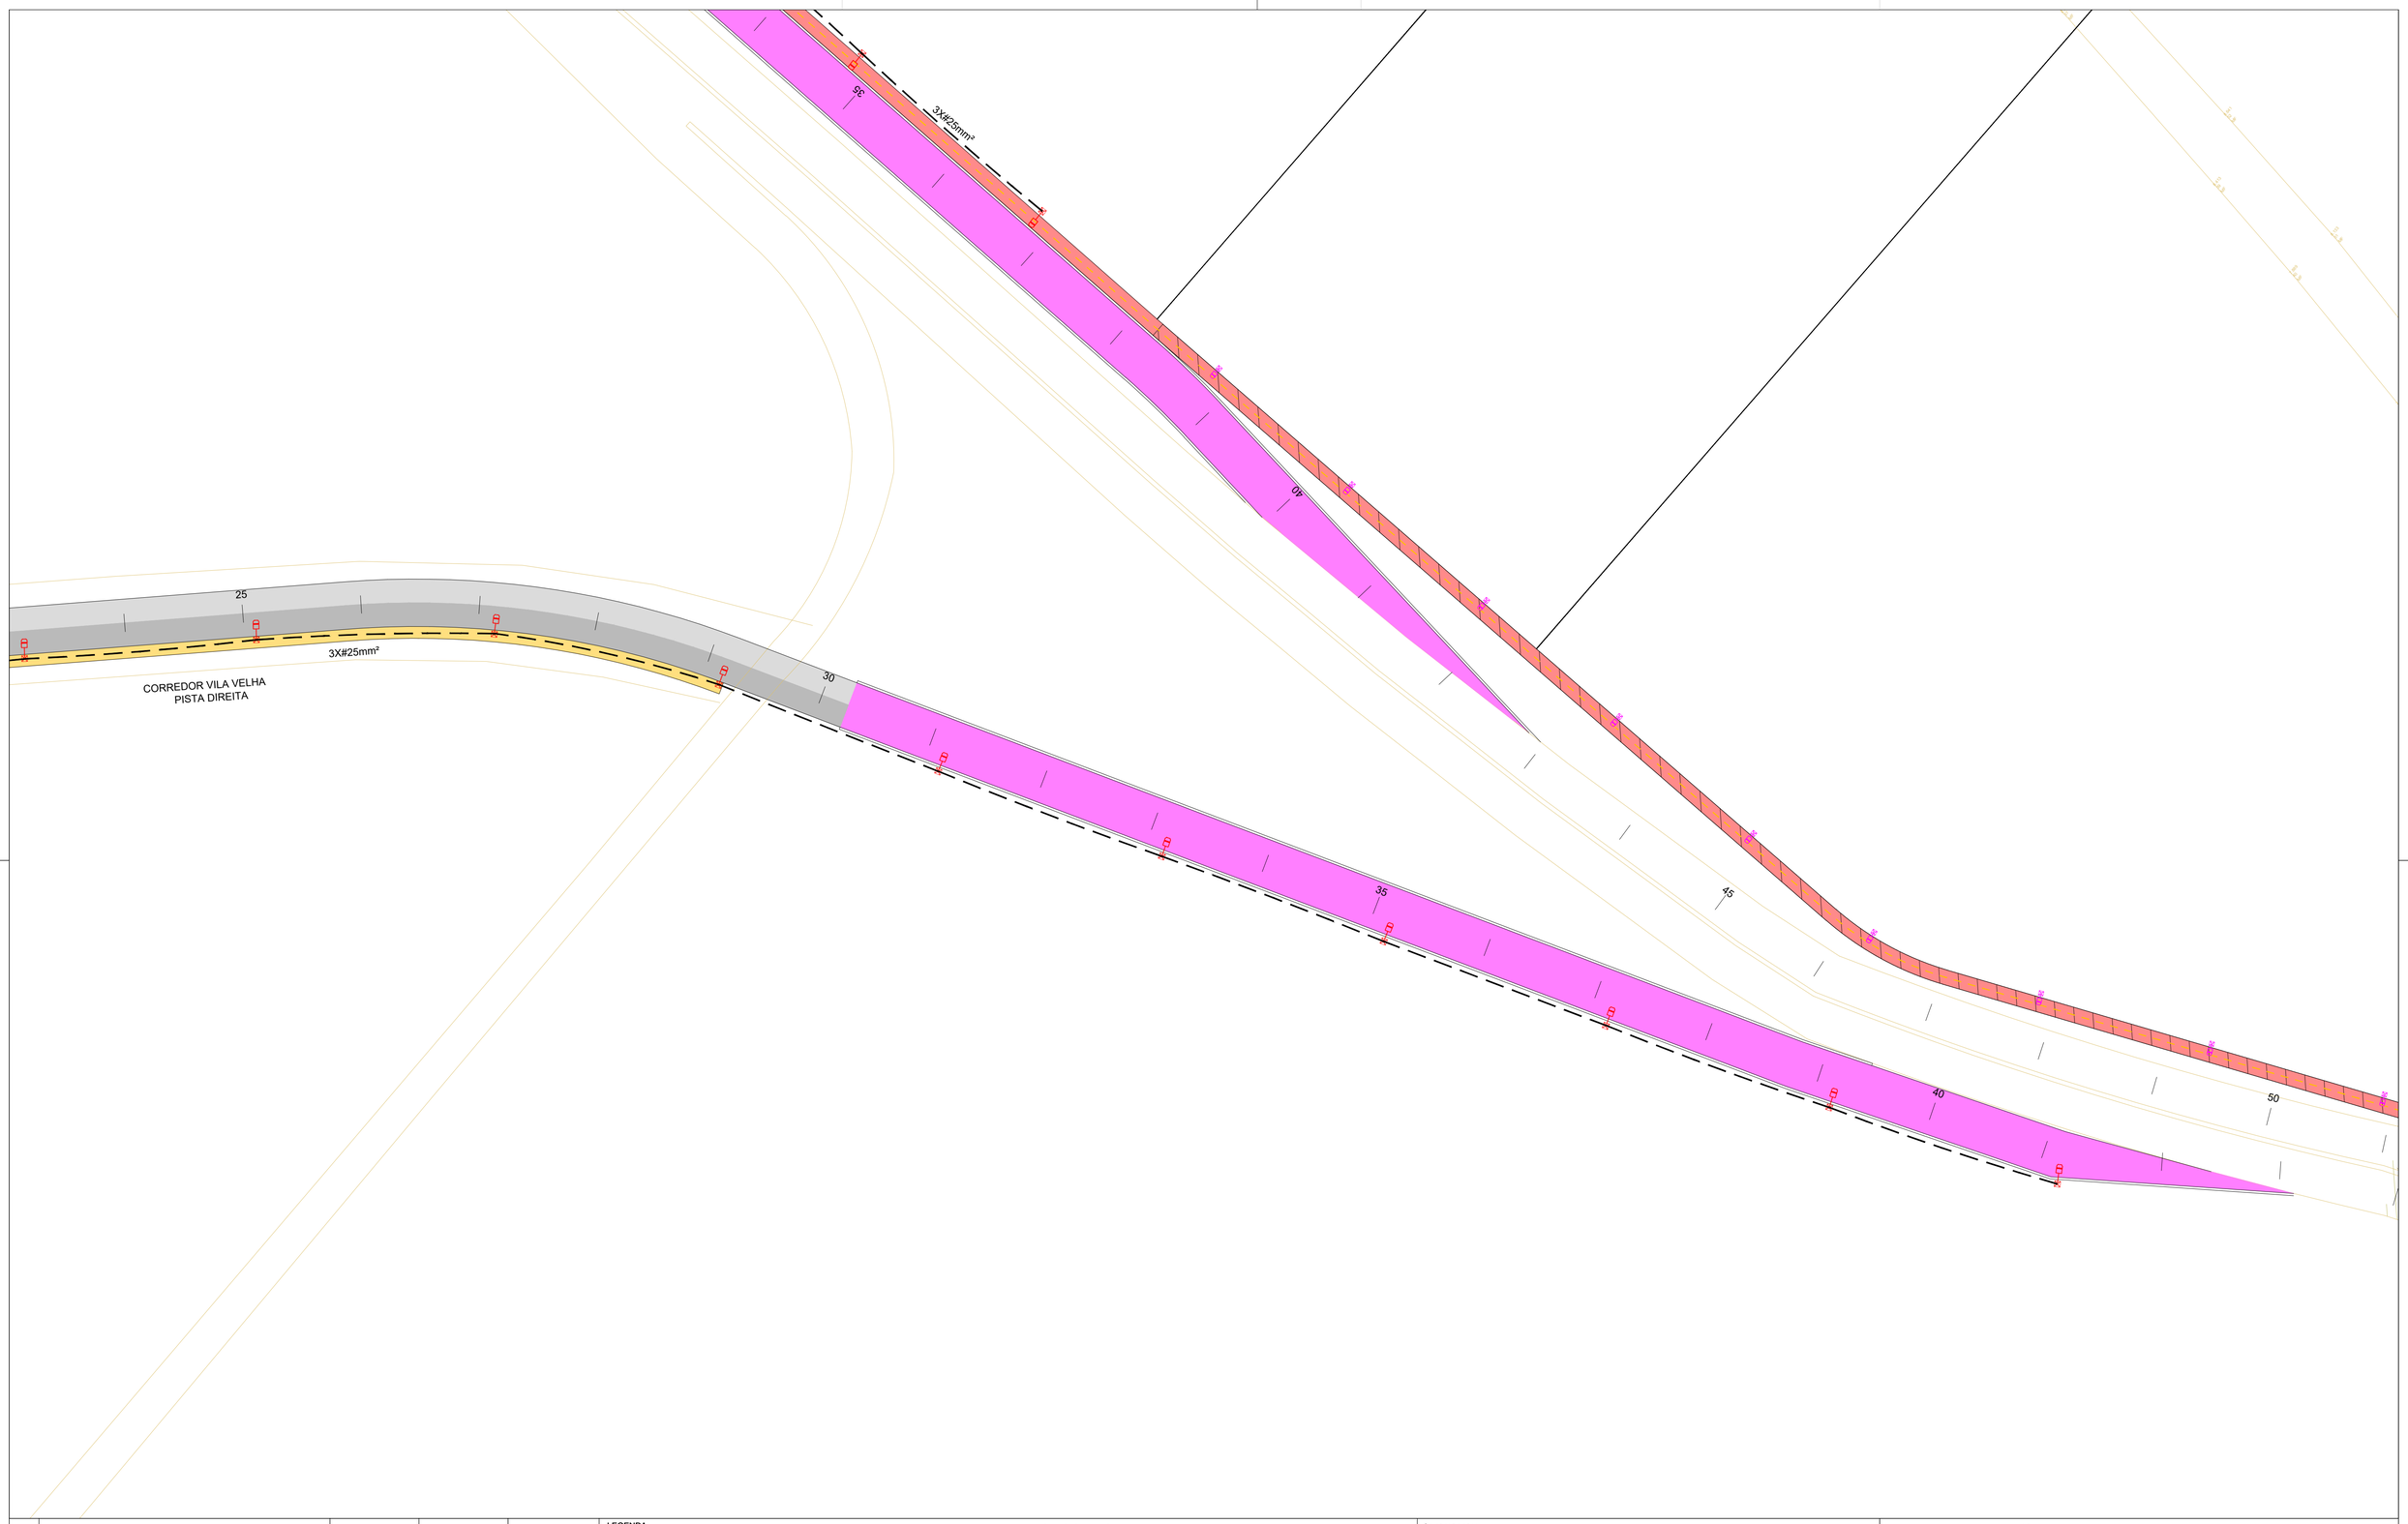


LEGENDA:

- REDE ILUMINAÇÃO PÚBLICA TRIFÁSICA AÉREA PROJETADA - CABO DE ALUMINIO MULTIPLEXADO - 0,6/1KV 3x#25mm²
- POSTE DE CONCRETO EXISTENTE COM LUMINARIA PROJETADA DE LED 200W E BRAÇO PROJETADO DE 1,8m
- POSTE DE CONCRETO EXISTENTE A SER REALOCADO COM LUMINARIA PROJETADA DE LED 200W E BRAÇO PROJETADO DE 1,8m
- POSTE DE CONCRETO PROJETADO COM LUMINARIA DE LED 200W E BRAÇO PROJETADO DE 1,8m
- POSTE GALVANIZADO FLANGEADO PROJETADO COM PLACA FOTOVOLTAICA H: 6M COM LUMINARIA PROJETADA DE LED 100W.

NOTAS GERAIS:

1- COTAS E DIMENSÕES EM METRO, EXCETO ONDE INDICADO.
2- A LOCALIZAÇÃO DOS POSTES COM LUMINÁRIAS É APROXIMADA COM ESPAÇAMENTO VARIANDO DE 25 A 35m, EXCETO QUANDO INDICADA.
3- AS LUMINÁRIAS, POSTES E TODOS OS MATERIAS A SEREM UTILIZADOS DEVERÃO SER PADRÃO ILUMINAÇÃO PÚBLICA DO ESTADO DE ESPIRITO SANTO E DA CONCESSIONÁRIA DE ENERGIA ELÉTRICA (EDP).

| Nº | Descrição | Emissão | Verificação | Aprovação |
|---|---|---|---|---|
| 0 | EMISSÃO INICIAL | 09/24 | | |

REVISÕES

| Código | Objeto | Codigo | Objeto |
|---|---|---|---|
| | | | |

Documentos de referência

Contratante: SECRETARIA DE MOBILIDADE E INFRAESTRUTURA – SEMOBI

Contratada: consórcio PLANSERVI ENGENHARIA ÚNICA LOGIT

Autoria do Projeto:

Responsável Técnico Contrato

Desenho:

GOVERNO DO ESTADO DO ESPÍRITO SANTO
Secretaria de Mobilidade e Infraestrutura

Empreendimento: CORREDOR EXCLUSIVO VILA VELHA — CONTRATO:

Trecho: CINCO PONTES ATÉ FERROVIA

Objeto: ANTEPROJETO DE ILUMINAÇÃO PÚBLICA
CMS – CORREDOR METROPOLITANO SUL – TRECHO VILA VELHA–ES
IMPLANTAÇÃO GERAL – ARTICULAÇÃO 04/22

Código: DE–CVV–DRE–AP–004

Escala: 1/500 | Data: SET/24 | Revisão: 00 | Prancha: 04/22

2024-85FQ63 - E-DOCS - CÓPIA SIMPLES 08/11/2024 14:12 PÁGINA 4 / 23

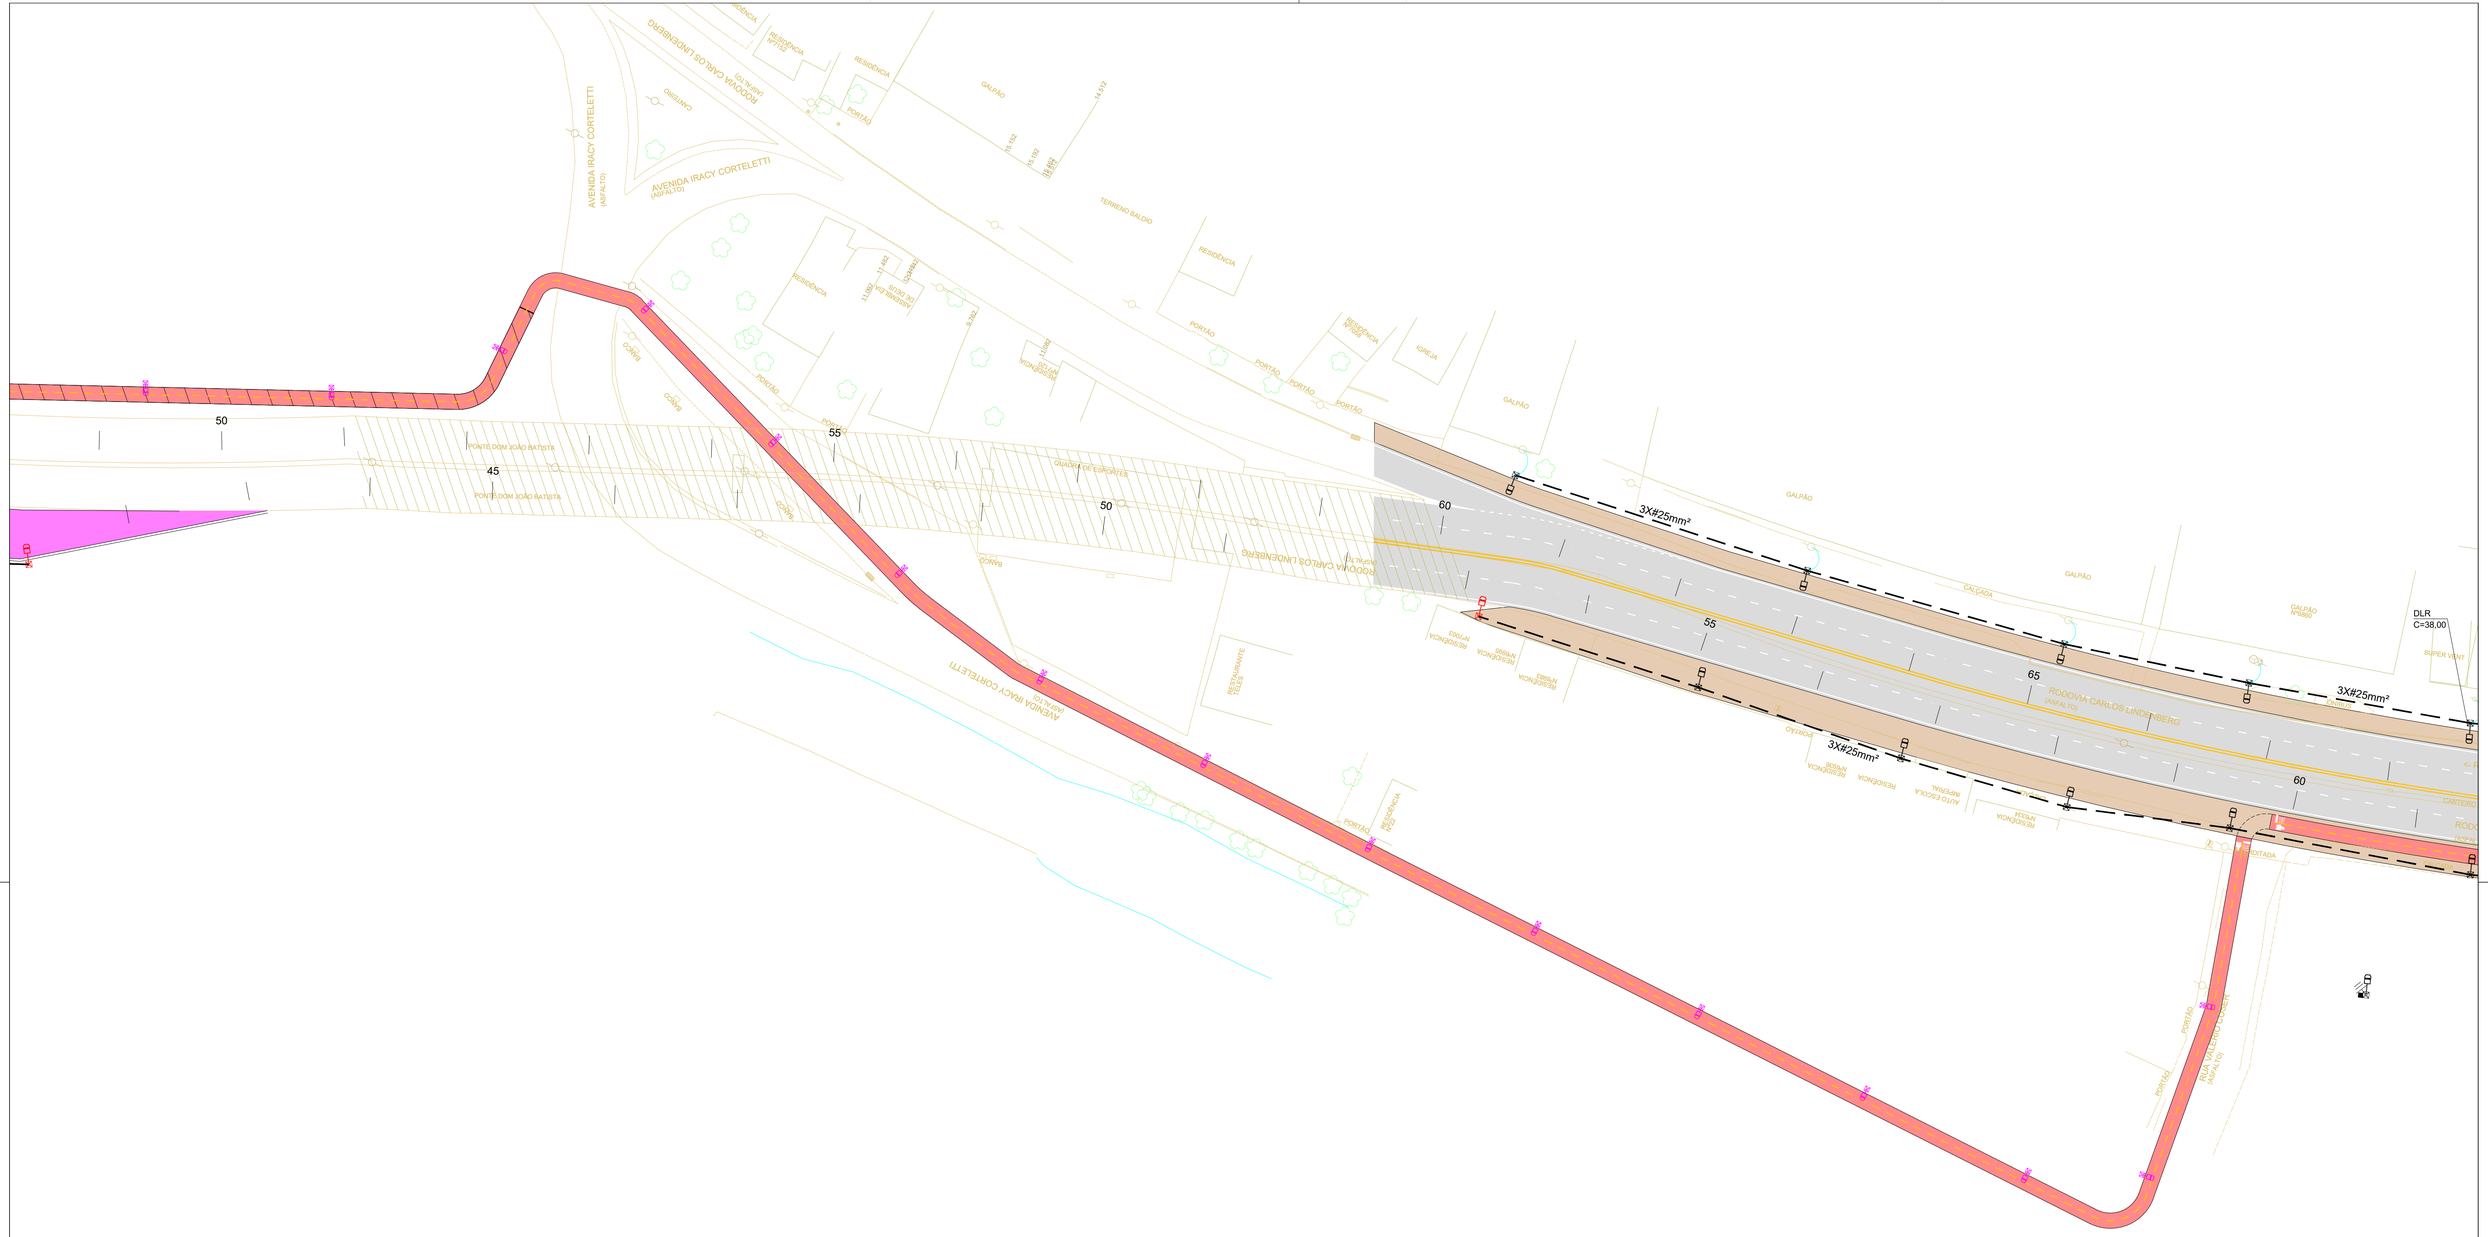


LEGENDA:

- REDE ILUMINAÇÃO PÚBLICA TRIFÁSICA AÉREA PROJETADA - CABO DE ALUMINIO MULTIPLEXADO - 0,6/1KV 3x#25mm²
- POSTE DE CONCRETO EXISTENTE COM LUMINARIA PROJETADA DE LED 200W E BRAÇO PROJETADO DE 1,8m
- POSTE DE CONCRETO EXISTENTE A SER REALOCADO COM LUMINARIA PROJETADA DE LED 200W E BRAÇO PROJETADO DE 1,8m
- POSTE DE CONCRETO PROJETADO COM LUMINARIA DE LED 200W E BRAÇO PROJETADO DE 1,8m
- POSTE GALVANIZADO FLANGEADO PROJETADO COM PLACA FOTOVOLTAICA H: 6M COM LUMINARIA PROJETADA DE LED 100W.

NOTAS GERAIS:

1- COTAS E DIMENSÕES EM METRO, EXCETO ONDE INDICADO.
2- A LOCALIZAÇÃO DOS POSTES COM LUMINÁRIAS É APROXIMADA COM ESPAÇAMENTO VARIANDO DE 25 A 35m, EXCETO QUANDO INDICADA.
3- AS LUMINÁRIAS, POSTES E TODOS OS MATERIAS A SEREM UTILIZADOS DEVERÃO SER PADRÃO ILUMINAÇÃO PÚBLICA DO ESTADO DE ESPIRITO SANTO E DA CONCESSIONÁRIA DE ENERGIA ELÉTRICA (EDP).

| Nº | Descrição | Emissão | Verificação | Aprovação |
|---|---|---|---|---|
| 0 | EMISSÃO INICIAL | 09/24 | | |

REVISÕES

| Código | Objeto | Codigo | Objeto |
|---|---|---|---|
| | | | |

Documentos de referência

Contratante: SECRETARIA DE MOBILIDADE E INFRAESTRUTURA – SEMOBI

Contratada: consórcio PLANSERVI ENGENHARIA ÚNICA LOGIT

Autoria do Projeto:

Responsável Técnico Contrato

Desenho:

GOVERNO DO ESTADO DO ESPÍRITO SANTO
Secretaria de Mobilidade e Infraestrutura

Empreendimento: CORREDOR EXCLUSIVO VILA VELHA — CONTRATO:

Trecho: CINCO PONTES ATÉ FERROVIA

Objeto: ANTEPROJETO DE ILUMINAÇÃO PÚBLICA
CMS – CORREDOR METROPOLITANO SUL – TRECHO VILA VELHA–ES
IMPLANTAÇÃO GERAL – ARTICULAÇÃO 05/22

Código: DE–CVV–DRE–AP–005

Escala: 1/500 | Data: SET/24 | Revisão: 00 | Prancha: 05/22

2024-85FQ83 - E-DOCS - CÓPIA SIMPLES 08/11/2024 14:12 PÁGINA 5 / 23

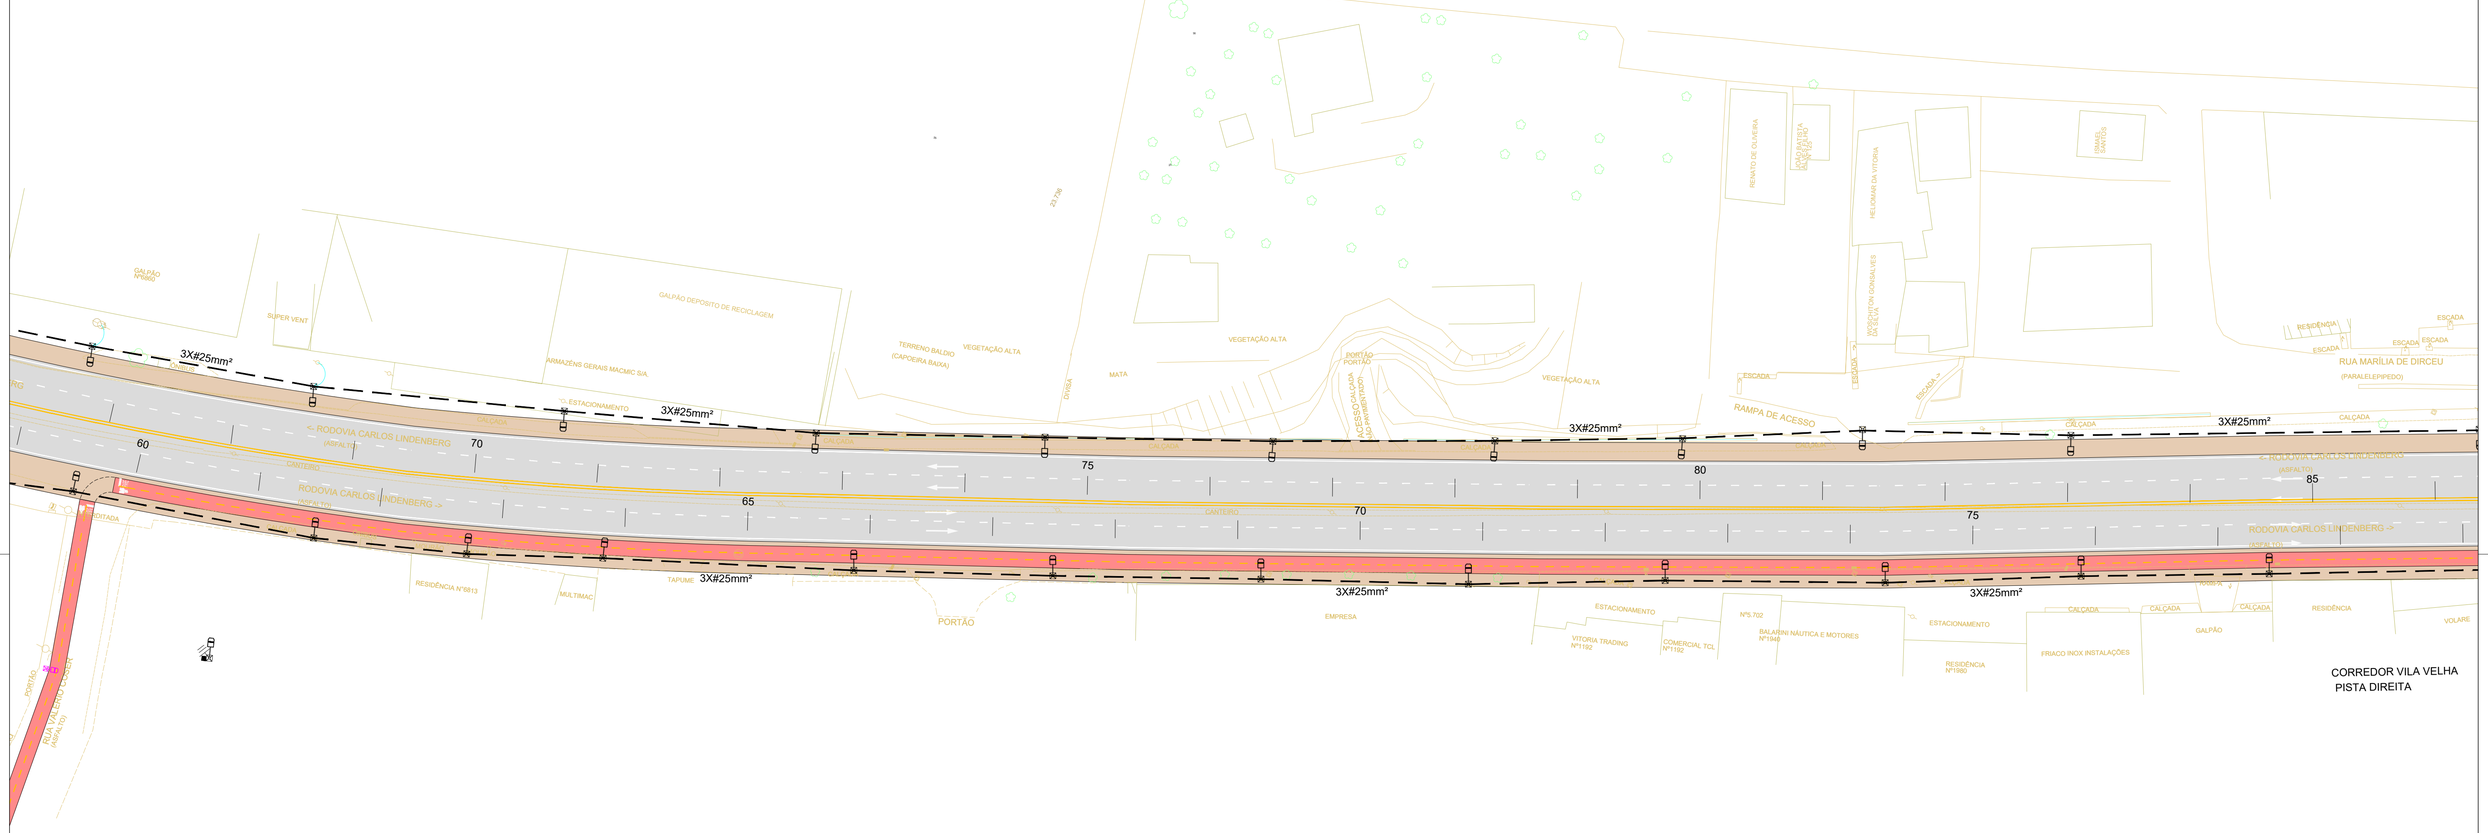


LEGENDA:

- REDE ILUMINAÇÃO PÚBLICA TRIFÁSICA AÉREA PROJETADA - CABO DE ALUMINIO MULTIPLEXADO - 0,6/1KV 3x#25mm²
- POSTE DE CONCRETO EXISTENTE COM LUMINARIA PROJETADA DE LED 200W E BRAÇO PROJETADO DE 1,8m
- POSTE DE CONCRETO EXISTENTE A SER REALOCADO COM LUMINARIA PROJETADA DE LED 200W E BRAÇO PROJETADO DE 1,8m
- POSTE DE CONCRETO PROJETADO COM LUMINARIA DE LED 200W E BRAÇO PROJETADO DE 1,8m
- POSTE GALVANIZADO FLANGEADO PROJETADO COM PLACA FOTOVOLTAICA H: 6M COM LUMINARIA PROJETADA DE LED 100W.

NOTAS GERAIS:

1- COTAS E DIMENSÕES EM METRO, EXCETO ONDE INDICADO.
2- A LOCALIZAÇÃO DOS POSTES COM LUMINÁRIAS É APROXIMADA COM ESPAÇAMENTO VARIANDO DE 25 A 35m, EXCETO QUANDO INDICADA.
3- AS LUMINÁRIAS, POSTES E TODOS OS MATERIAS A SEREM UTILIZADOS DEVERÃO SER PADRÃO ILUMINAÇÃO PÚBLICA DO ESTADO DE ESPIRITO SANTO E DA CONCESSIONÁRIA DE ENERGIA ELÉTRICA (EDP).

| Nº | Descrição | Emissão | Verificação | Aprovação |
|---|---|---|---|---|
| 0 | EMISSÃO INICIAL | 09/24 | | |

REVISÕES

| Código | Objeto | Codigo | Objeto |
|---|---|---|---|
| | | | |

Documentos de referência

Contratante: SECRETARIA DE MOBILIDADE E INFRAESTRUTURA – SEMOBI

Contratada: consórcio PLANSERVI ENGENHARIA ÚNICA LOGIT

Autoria do Projeto:

Responsável Técnico Contrato

Desenho:

GOVERNO DO ESTADO DO ESPÍRITO SANTO
Secretaria de Mobilidade e Infraestrutura

Empreendimento: CORREDOR EXCLUSIVO VILA VELHA — CONTRATO:

Trecho: CINCO PONTES ATÉ FERROVIA

Objeto: ANTEPROJETO DE ILUMINAÇÃO PÚBLICA
CMS – CORREDOR METROPOLITANO SUL – TRECHO VILA VELHA-ES
IMPLANTAÇÃO GERAL – ARTICULAÇÃO 06/22

Código: DE-CVV-DRE-AP-006 — Prancha: 06/22

Escala: 1/500 — Data: SET/24 — Revisão: 00

2024-89PQ63 - E:\DOCS - CÓPIA SIMPLES 08/11/2024 14:12 PÁGINA 6 / 23

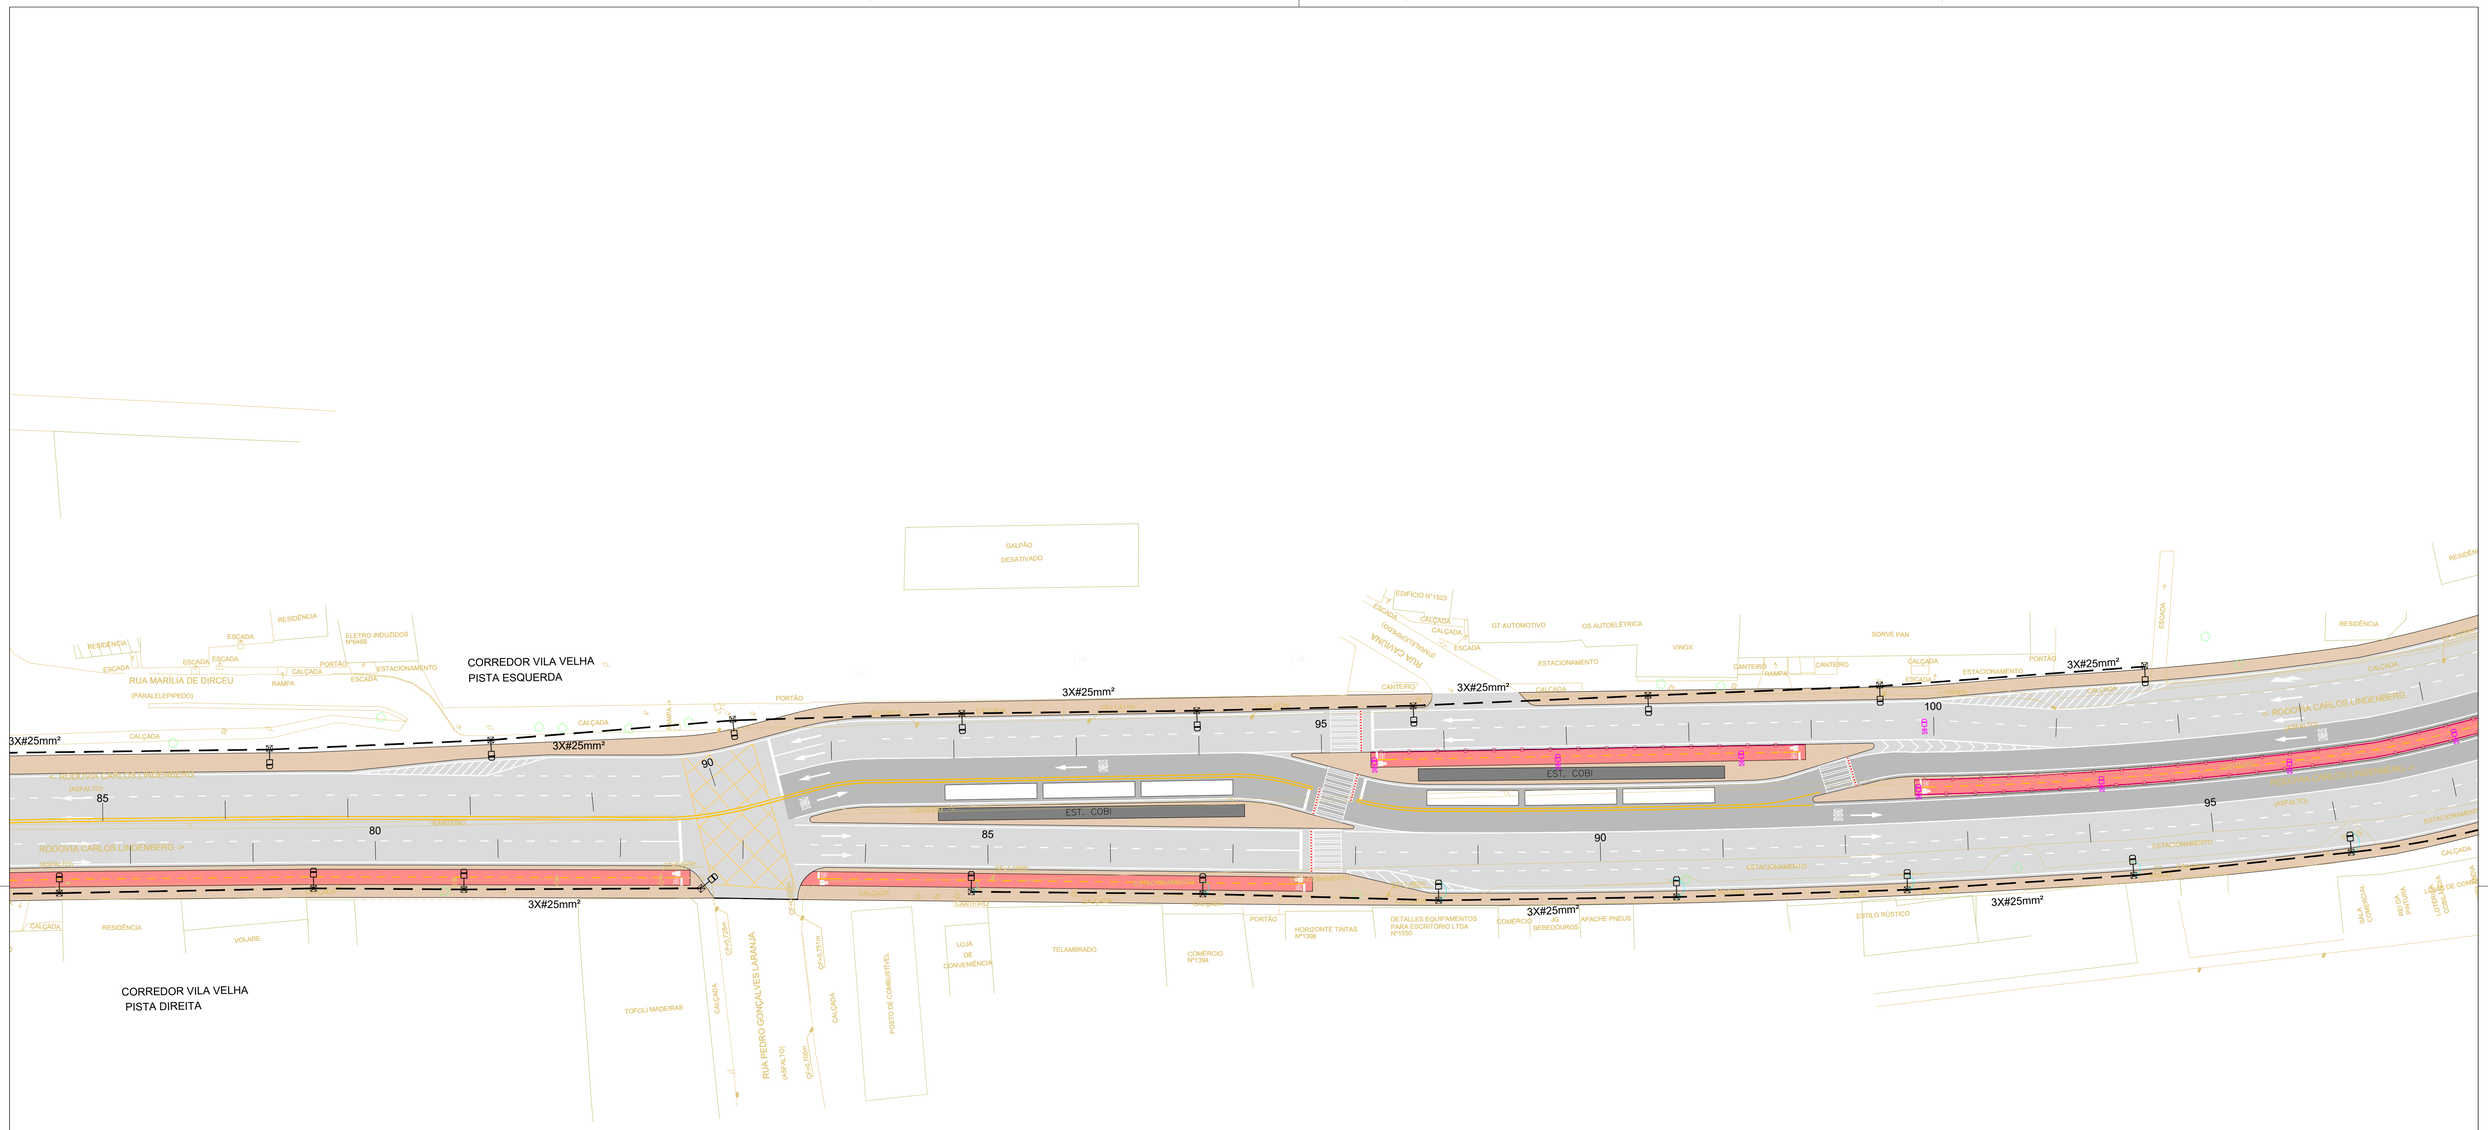


LEGENDA:

- REDE ILUMINAÇÃO PÚBLICA TRIFÁSICA AÉREA PROJETADA - CABO DE ALUMINIO MULTIPLEXADO - 0,6/1KV 3x#25mm²
- POSTE DE CONCRETO EXISTENTE COM LUMINARIA PROJETADA DE LED 200W E BRAÇO PROJETADO DE 1,8m
- POSTE DE CONCRETO EXISTENTE A SER REALOCADO COM LUMINARIA PROJETADA DE LED 200W E BRAÇO PROJETADO DE 1,8m
- POSTE DE CONCRETO PROJETADO COM LUMINARIA DE LED 200W E BRAÇO PROJETADO DE 1,8m
- POSTE GALVANIZADO FLANGEADO PROJETADO COM PLACA FOTOVOLTAICA H: 6M COM LUMINARIA PROJETADA DE LED 100W.

NOTAS GERAIS:

1- COTAS E DIMENSÕES EM METRO, EXCETO ONDE INDICADO.
2- A LOCALIZAÇÃO DOS POSTES COM LUMINÁRIAS É APROXIMADA COM ESPAÇAMENTO VARIANDO DE 25 A 35m, EXCETO QUANDO INDICADA.
3- AS LUMINÁRIAS, POSTES E TODOS OS MATERIAS A SEREM UTILIZADOS DEVERÃO SER PADRÃO ILUMINAÇÃO PÚBLICA DO ESTADO DE ESPIRITO SANTO E DA CONCESSIONÁRIA DE ENERGIA ELÉTRICA (EDP).

| Nº | Descrição | Emissão | Verificação | Aprovação |
|---|---|---|---|---|
| 0 | EMISSÃO INICIAL | 09/24 | | |

REVISÕES

| Código | Objeto | Codigo | Objeto |
|---|---|---|---|
| | | | |

Documentos de referência

Contratante: SECRETARIA DE MOBILIDADE E INFRAESTRUTURA – SEMOBI

Contratada: consórcio PLANSERVI ENGENHARIA ÚNICA LOGIT

Autoria do Projeto:

Responsável Técnico Contrato

Desenho:

GOVERNO DO ESTADO DO ESPÍRITO SANTO
Secretaria de Mobilidade e Infraestrutura

Empreendimento: CORREDOR EXCLUSIVO VILA VELHA | CONTRATO:

Trecho: CINCO PONTES ATÉ FERROVIA

Objeto: ANTEPROJETO DE ILUMINAÇÃO PÚBLICA
CMS – CORREDOR METROPOLITANO SUL – TRECHO VILA VELHA–ES
IMPLANTAÇÃO GERAL – ARTICULAÇÃO 07/22

Código: DE–CVV–DRE–AP–007 | Prancha: 07/22

Escala: 1/500 | Data: SET/24 | Revisão: 00

2024-89PQ63 - E:\DOCS - COPIA SIMPLES 08/11/2024 14:12 PÁGINA 7 / 23

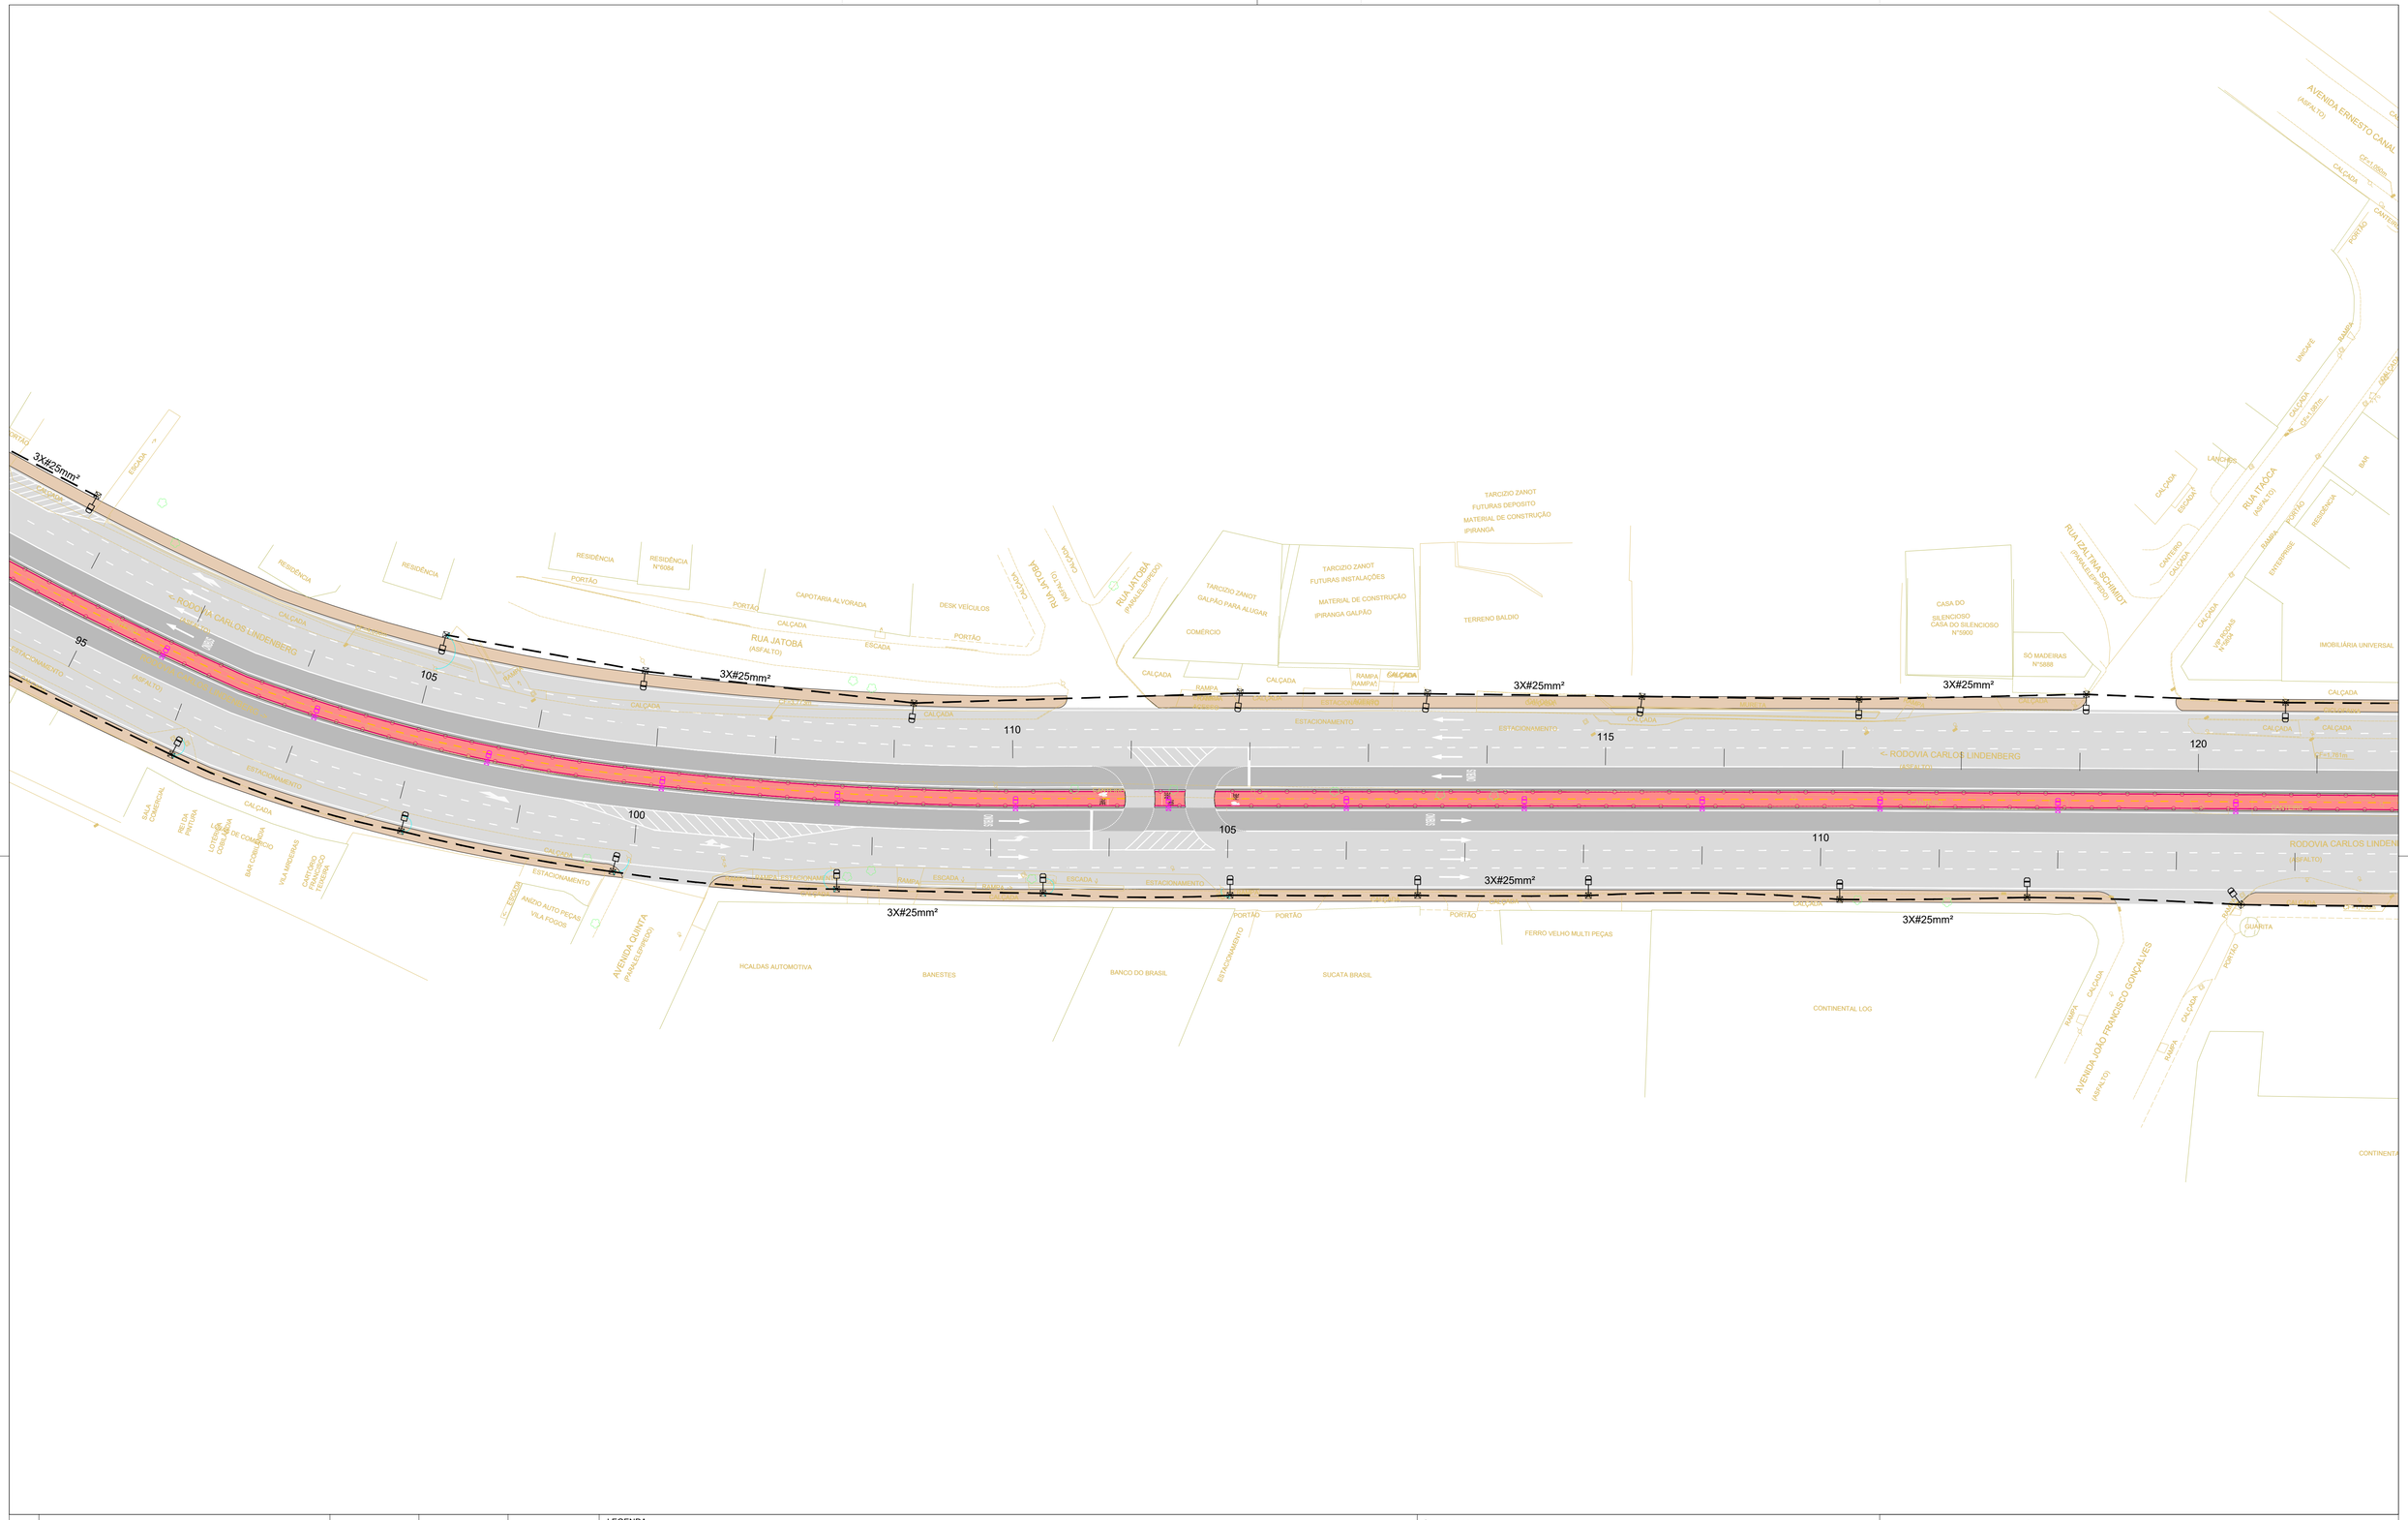


LEGENDA:

- REDE ILUMINAÇÃO PÚBLICA TRIFÁSICA AÉREA PROJETADA - CABO DE ALUMINIO MULTIPLEXADO - 0,6/1KV 3x#25mm²
- POSTE DE CONCRETO EXISTENTE COM LUMINARIA PROJETADA DE LED 200W E BRAÇO PROJETADO DE 1,8m
- POSTE DE CONCRETO EXISTENTE A SER REALOCADO COM LUMINARIA PROJETADA DE LED 200W E BRAÇO PROJETADO DE 1,8m
- POSTE DE CONCRETO PROJETADO COM LUMINARIA DE LED 200W E BRAÇO PROJETADO DE 1,8m
- POSTE GALVANIZADO FLANGEADO PROJETADO COM PLACA FOTOVOLTAICA H: 6M COM LUMINARIA PROJETADA DE LED 100W.

NOTAS GERAIS:

1- COTAS E DIMENSÕES EM METRO, EXCETO ONDE INDICADO.
2- A LOCALIZAÇÃO DOS POSTES COM LUMINÁRIAS É APROXIMADA COM ESPAÇAMENTO VARIANDO DE 25 A 35m, EXCETO QUANDO INDICADA.
3- AS LUMINÁRIAS, POSTES E TODOS OS MATERIAS A SEREM UTILIZADOS DEVERÃO SER PADRÃO ILUMINAÇÃO PÚBLICA DO ESTADO DE ESPIRITO SANTO E DA CONCESSIONÁRIA DE ENERGIA ELÉTRICA (EDP).

| Nº | Descrição | Emissão | Verificação | Aprovação |
|---|---|---|---|---|
| 0 | EMISSÃO INICIAL | 09/24 | | |

REVISÕES

| Código | Objeto | Codigo | Objeto |
|---|---|---|---|
| | | | |

Documentos de referência

Contratante: SECRETARIA DE MOBILIDADE E INFRAESTRUTURA – SEMOBI

Contratada: consórcio PLANSERVI ENGENHARIA ÚNICA LOGIT

Autoria do Projeto:

Responsável Técnico Contrato

Desenho:

GOVERNO DO ESTADO DO ESPÍRITO SANTO
Secretaria de Mobilidade e Infraestrutura

Empreendimento: CORREDOR EXCLUSIVO VILA VELHA — CONTRATO:

Trecho: CINCO PONTES ATÉ FERROVIA

Objeto: ANTEPROJETO DE ILUMINAÇÃO PÚBLICA
CMS – CORREDOR METROPOLITANO SUL – TRECHO VILA VELHA–ES
IMPLANTAÇÃO GERAL – ARTICULAÇÃO 08/22

Código: DE–CVV–DRE–AP–008

Escala: 1/500 | Data: SET/24 | Revisão: 00

Prancha: **08/22**

2024.89PQ83 - E-DOCS - CÓPIA SIMPLES 08/11/2024 14:12 PÁGINA 8 / 23

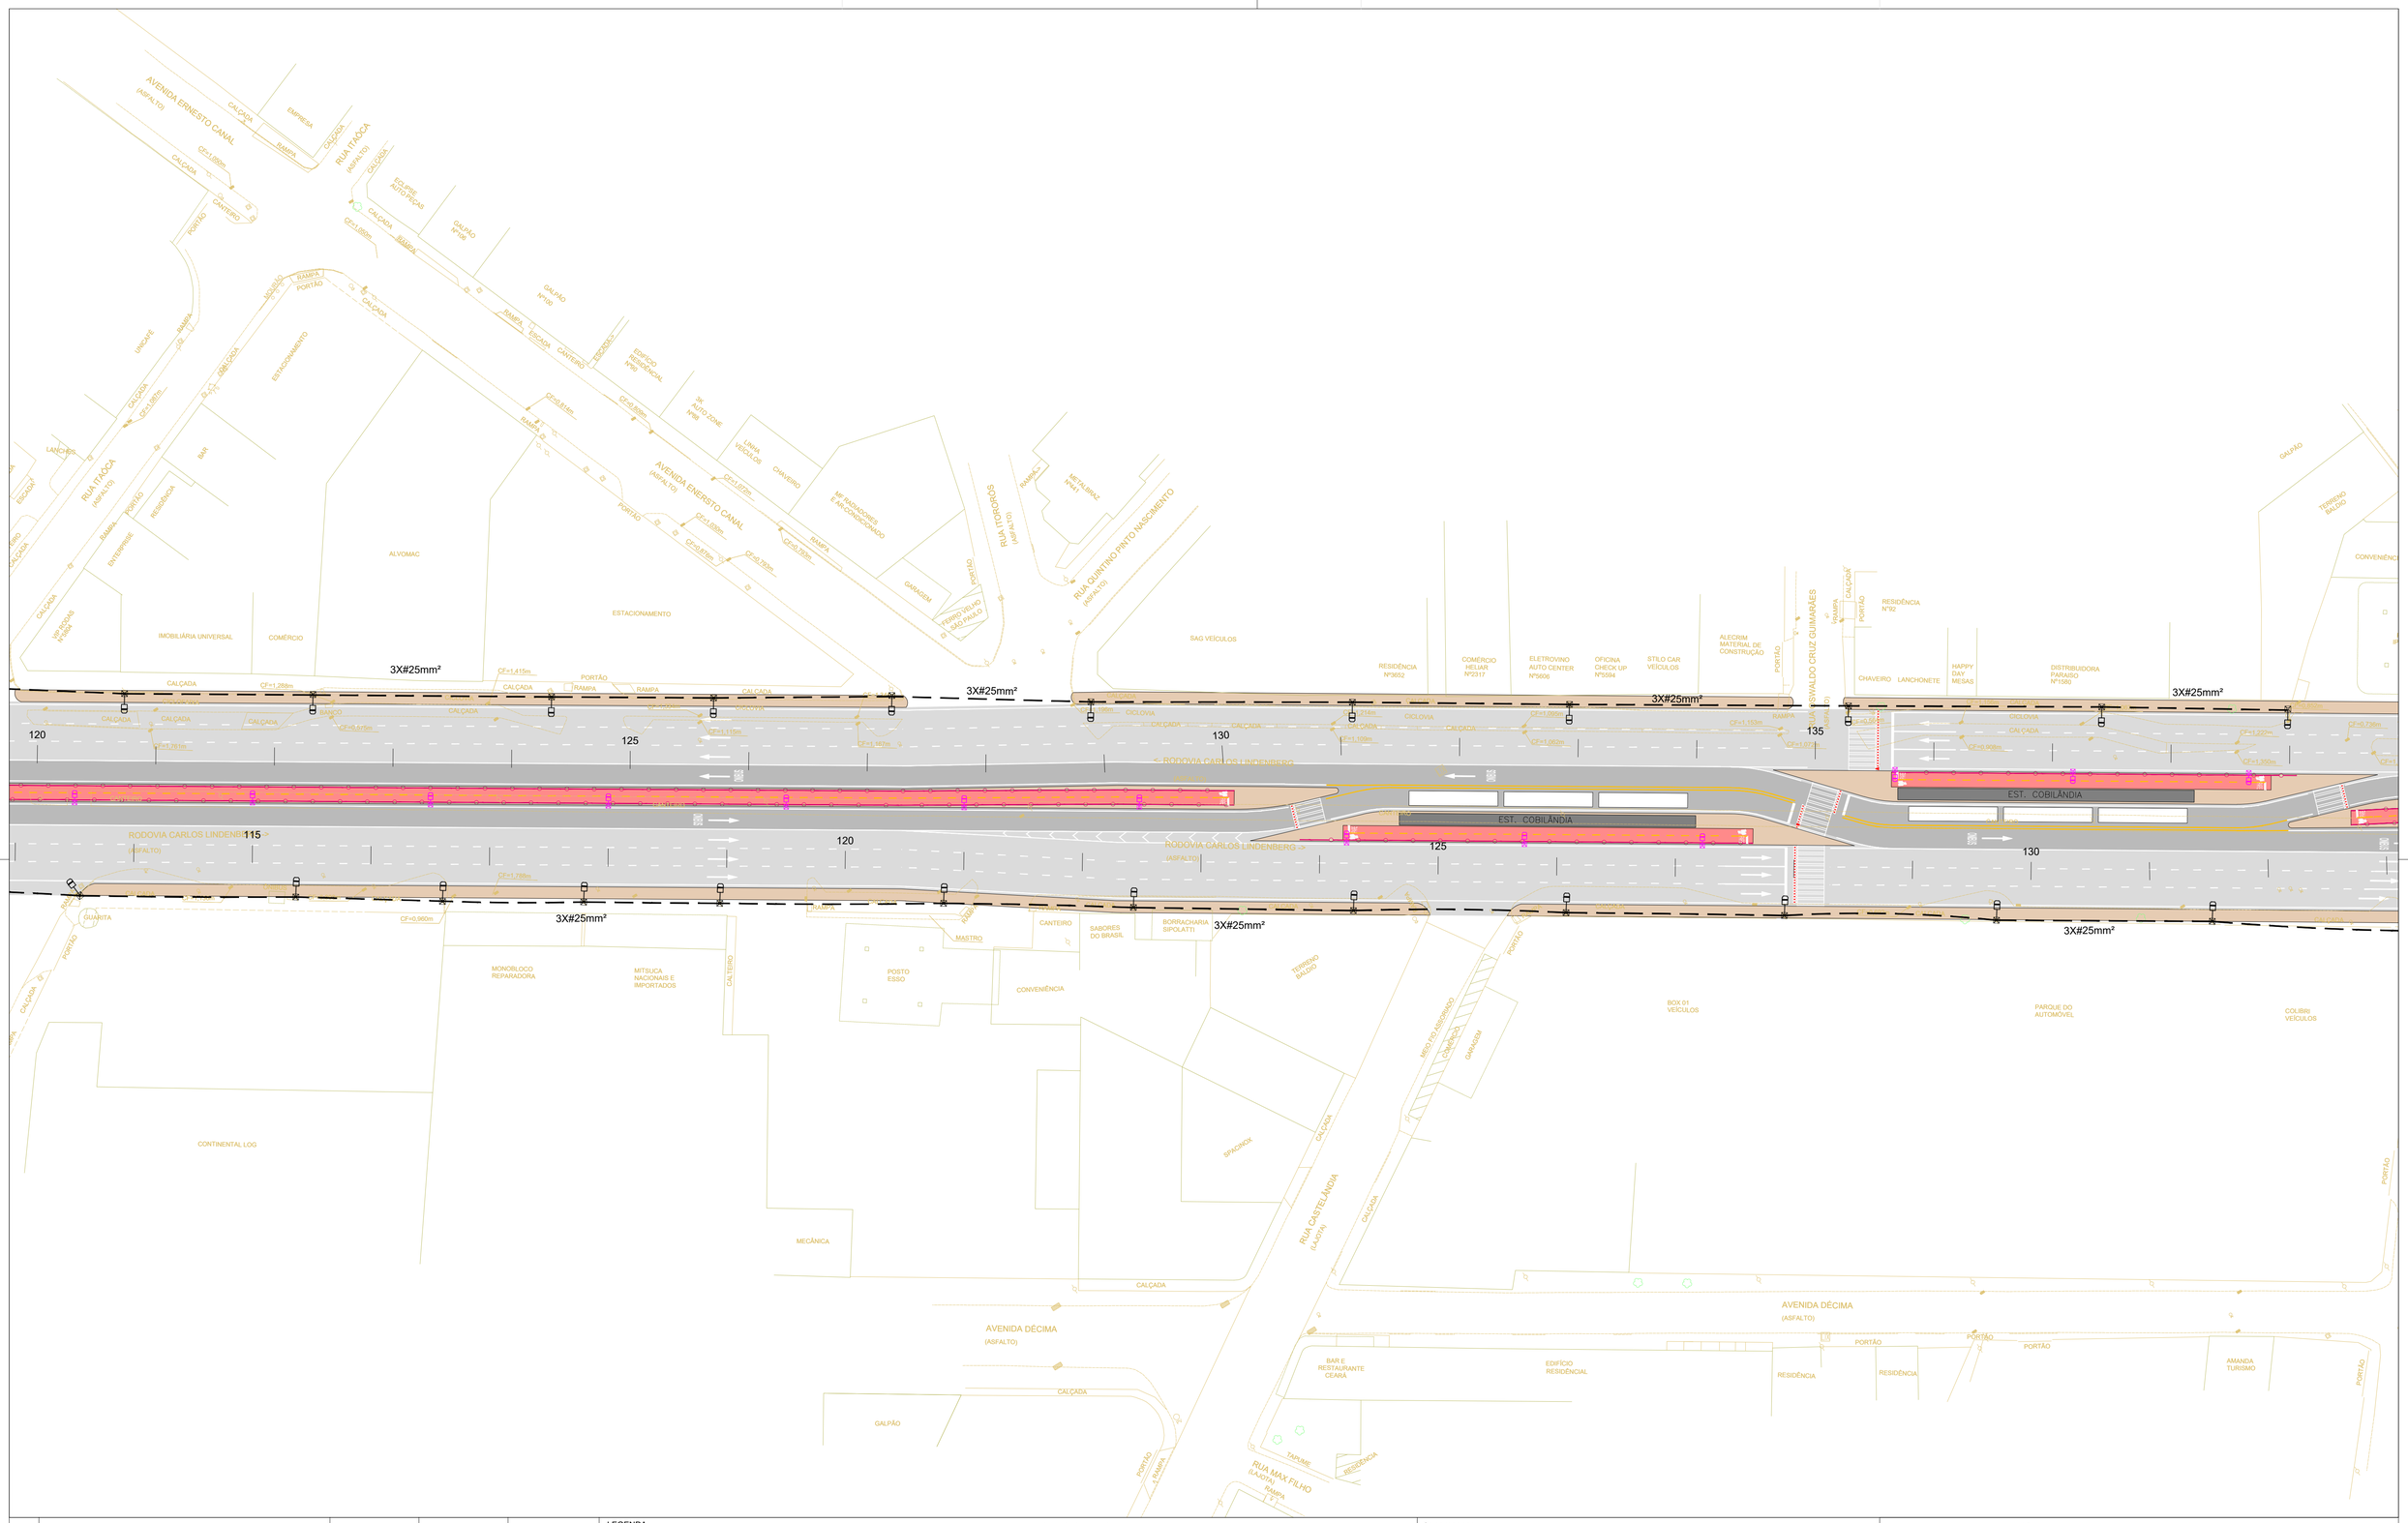
AVENIDA ERNESTO CANAL
(ASFALTO)
RUA TAÓCA
(ASFALTO)
RUA TIROCOS
(ASFALTO)
RUA QUIRINO PINTO NASCIMENTO
(ASFALTO)
RUA OSWALDO CRUZ GUIMARÃES
RODOVIA CARLOS LINDENBERG
(ASFALTO)
RUA CASTELÂNDIA
(LAJOTA)
RUA MAX FILHO
(LAJOTA)
AVENIDA DÉCIMA
(ASFALTO)
EST. COBILÂNDIA
3X#25mm²
ALVOMAC
ESTACIONAMENTO
IMOBILIÁRIA UNIVERSAL
COMÉRCIO
SAG VEÍCULOS
RESIDÊNCIA Nº3652
COMÉRCIO HELIAR Nº2317
ELETROVINO AUTO CENTER Nº5606
OFICINA CHECK UP Nº5594
STILO CAR VEÍCULOS
ALECRIM MATERIAL DE CONSTRUÇÃO
RESIDÊNCIA Nº92
CHAVEIRO
LANCHONETE
HAPPY DAY MESAS
DISTRIBUIDORA PARAÍSO Nº1580
CONVENIÊNCIA
MONOBLOCO REPARADORA
MITSUCA NACIONAIS E IMPORTADOS
POSTO ESSO
CONVENIÊNCIA
SABORES DO BRASIL
BORRACHARIA SIPOLATTI
BOX 01 VEÍCULOS
PARQUE DO AUTOMÓVEL
COLIBRI VEÍCULOS
CONTINENTAL LOG
MECÂNICA
GALPÃO
BAR E RESTAURANTE CEARÁ
EDIFÍCIO RESIDÊNCIAL
RESIDÊNCIA
AMANDA TURISMO
GUARITA
CANTEIRO
MASTRO
TERRENO BALDIO
SPAGNOL
GARAGEM
CALÇADA
PORTÃO
RAMPA
CICLOVIA
BANCO
TAPUME
CF=0,960m
CF=1,788m
CF=1,283m
CF=1,415m
CF=0,906m
CF=1,222m
CF=1,350m
CF=1,133m
CF=1,062m
CF=1,100m
CF=1,167m
CF=1,119m
CF=0,675m
CF=0,976m
CF=1,076m
CF=1,214m
CF=1,095m
CF=1,020m
CF=0,930m
CF=0,935m
CF=1,027m
CF=1,000m
CF=1,016m
CF=1,018m
CF=1,000m
CF=1,000m
CF=0,800m
CF=0,850m
CF=0,850m
CF=0,850

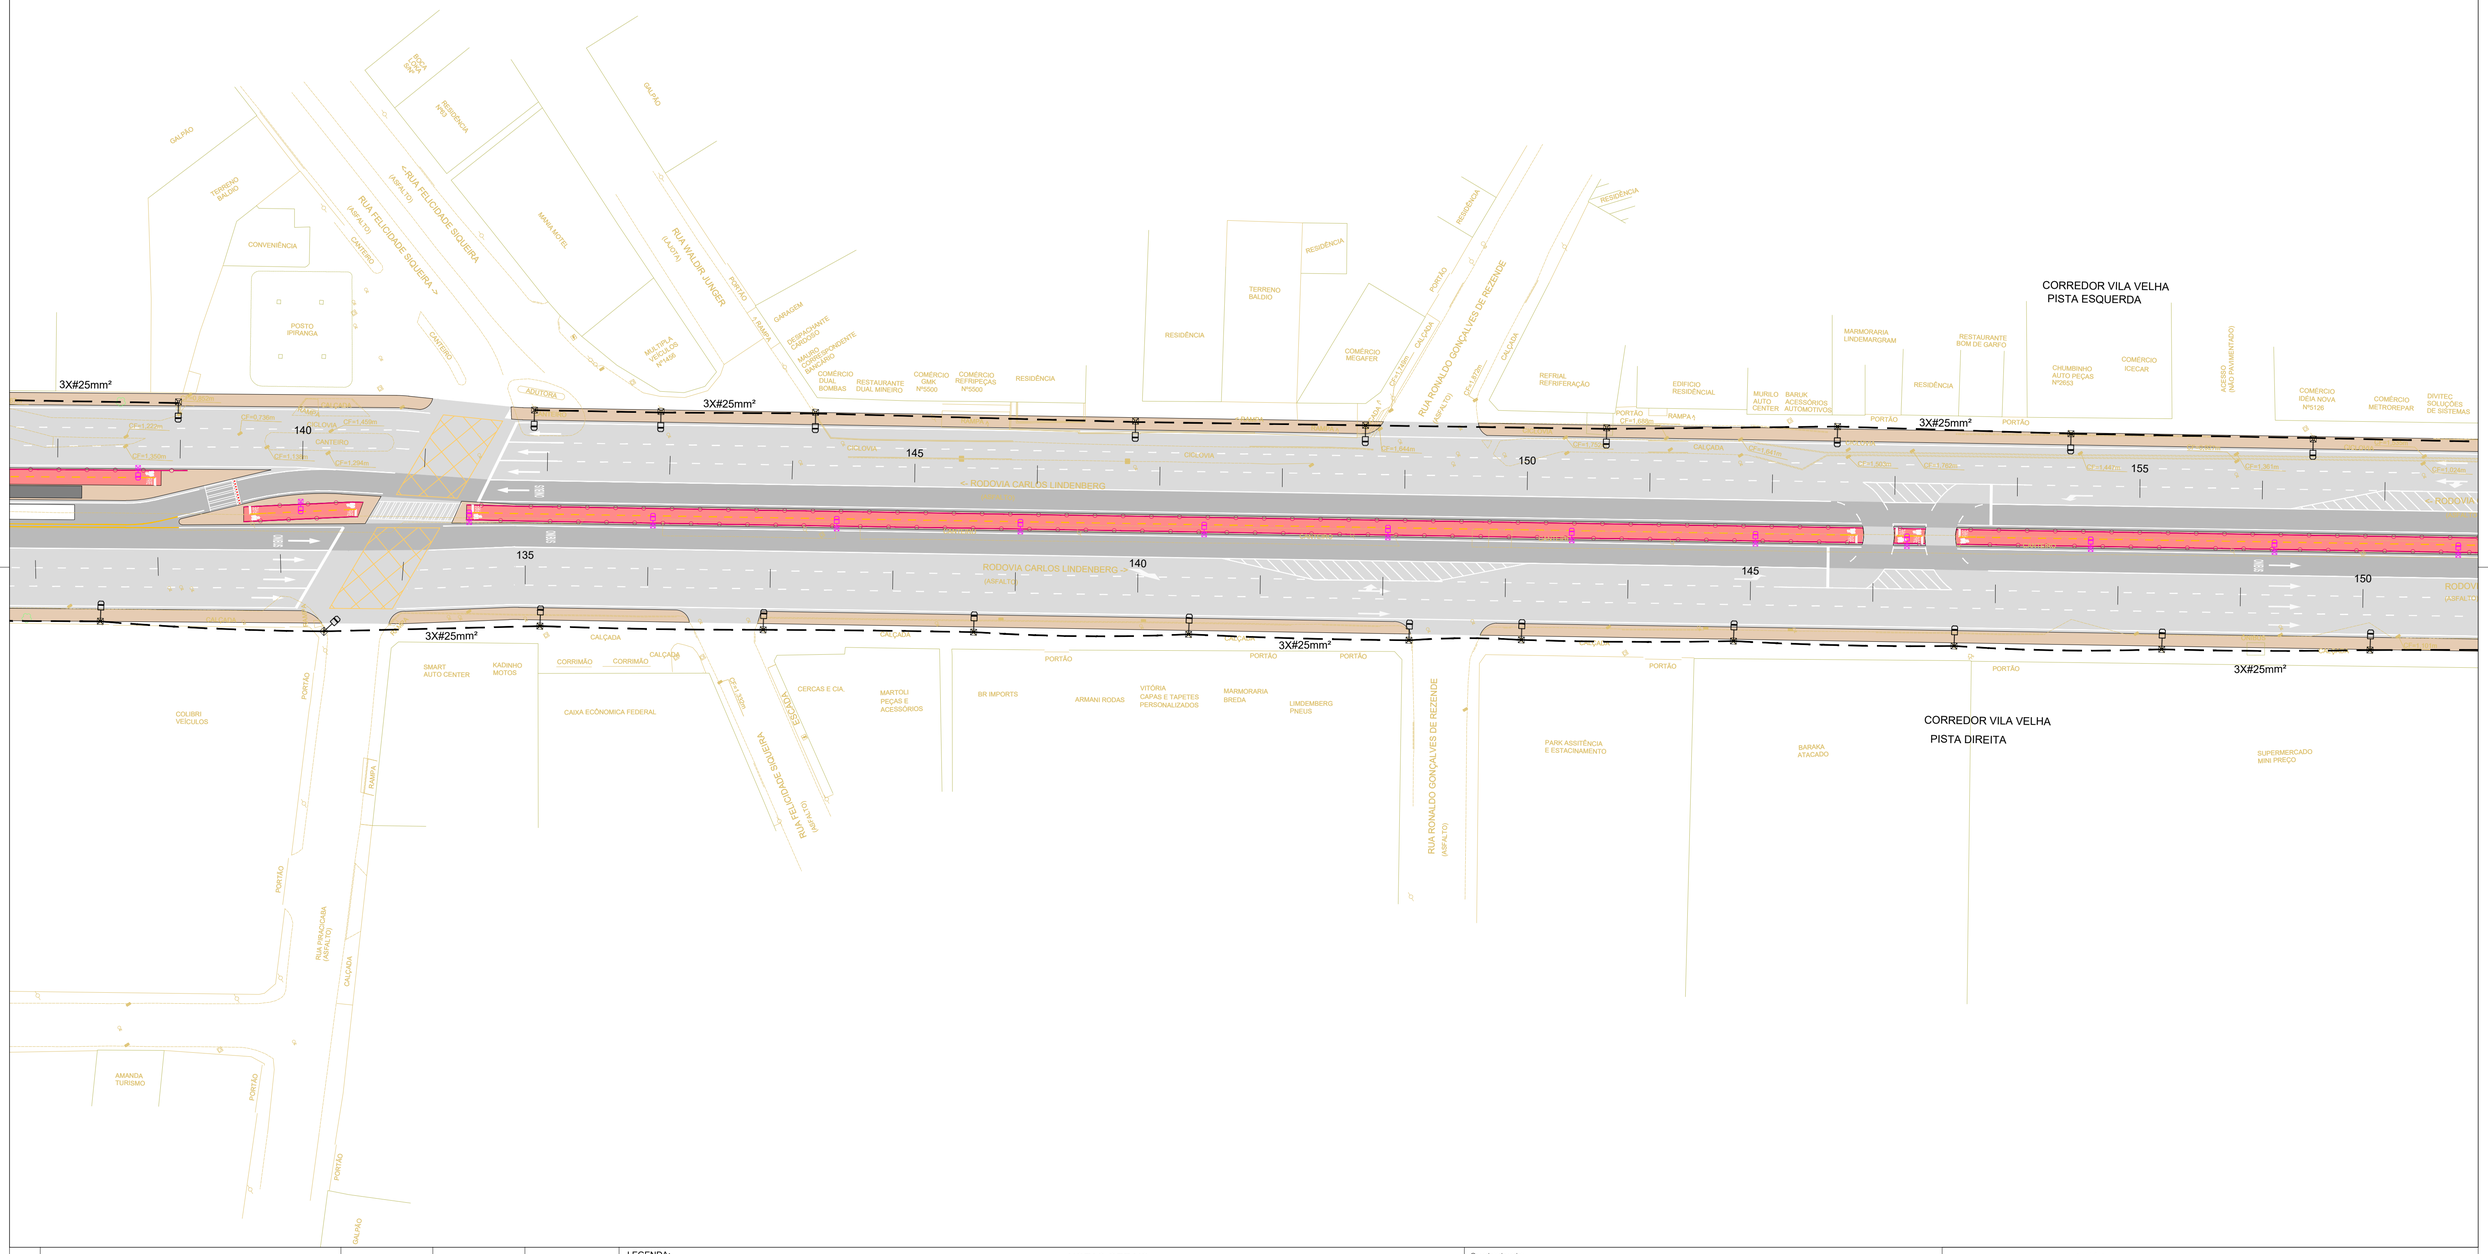


LEGENDA:

- REDE ILUMINAÇÃO PÚBLICA TRIFÁSICA AÉREA PROJETADA - CABO DE ALUMINIO MULTIPLEXADO - 0,6/1KV 3x#25mm²
- POSTE DE CONCRETO EXISTENTE COM LUMINARIA PROJETADA DE LED 200W E BRAÇO PROJETADO DE 1,8m
- POSTE DE CONCRETO EXISTENTE A SER REALOCADO COM LUMINARIA PROJETADA DE LED 200W E BRAÇO PROJETADO DE 1,8m
- POSTE DE CONCRETO PROJETADO COM LUMINARIA DE LED 200W E BRAÇO PROJETADO DE 1,8m
- POSTE GALVANIZADO FLANGEADO PROJETADO COM PLACA FOTOVOLTAICA H: 6M COM LUMINARIA PROJETADA DE LED 100W.

NOTAS GERAIS:

1- COTAS E DIMENSÕES EM METRO, EXCETO ONDE INDICADO.
2- A LOCALIZAÇÃO DOS POSTES COM LUMINÁRIAS É APROXIMADA COM ESPAÇAMENTO VARIANDO DE 25 A 35m, EXCETO QUANDO INDICADA.
3- AS LUMINÁRIAS, POSTES E TODOS OS MATERIAS A SEREM UTILIZADOS DEVERÃO SER PADRÃO ILUMINAÇÃO PÚBLICA DO ESTADO DE ESPIRITO SANTO E DA CONCESSIONÁRIA DE ENERGIA ELÉTRICA (EDP).

| Nº | Descrição | Emissão | Verificação | Aprovação |
|---|---|---|---|---|
| 0 | EMISSÃO INICIAL | 09/24 | | |

REVISÕES

| Código | Objeto | Codigo | Objeto |
|---|---|---|---|
| | | | |

Documentos de referência

Contratante: SECRETARIA DE MOBILIDADE E INFRAESTRUTURA – SEMOBI

Contratada: consórcio PLANSERVI ENGENHARIA ÚNICA LOGIT

Autoria do Projeto:

Responsável Técnico Contrato

Desenho:

GOVERNO DO ESTADO DO ESPÍRITO SANTO
Secretaria de Mobilidade e Infraestrutura

Empreendimento: CORREDOR EXCLUSIVO VILA VELHA — CONTRATO:

Trecho: CINCO PONTES ATÉ FERROVIA

Objeto: ANTEPROJETO DE ILUMINAÇÃO PÚBLICA
CMS – CORREDOR METROPOLITANO SUL – TRECHO VILA VELHA–ES
IMPLANTAÇÃO GERAL – ARTICULAÇÃO 10/22

Código: DE–CVV–DRE–AP–010

Escala: 1/500 | Data: SET/24 | Revisão: 00 | Prancha: 10/22

2024-85FQB3 - E-DOCS - COPIA SIMPLES 08/11/2024 14:12 PÁGINA 10 / 23

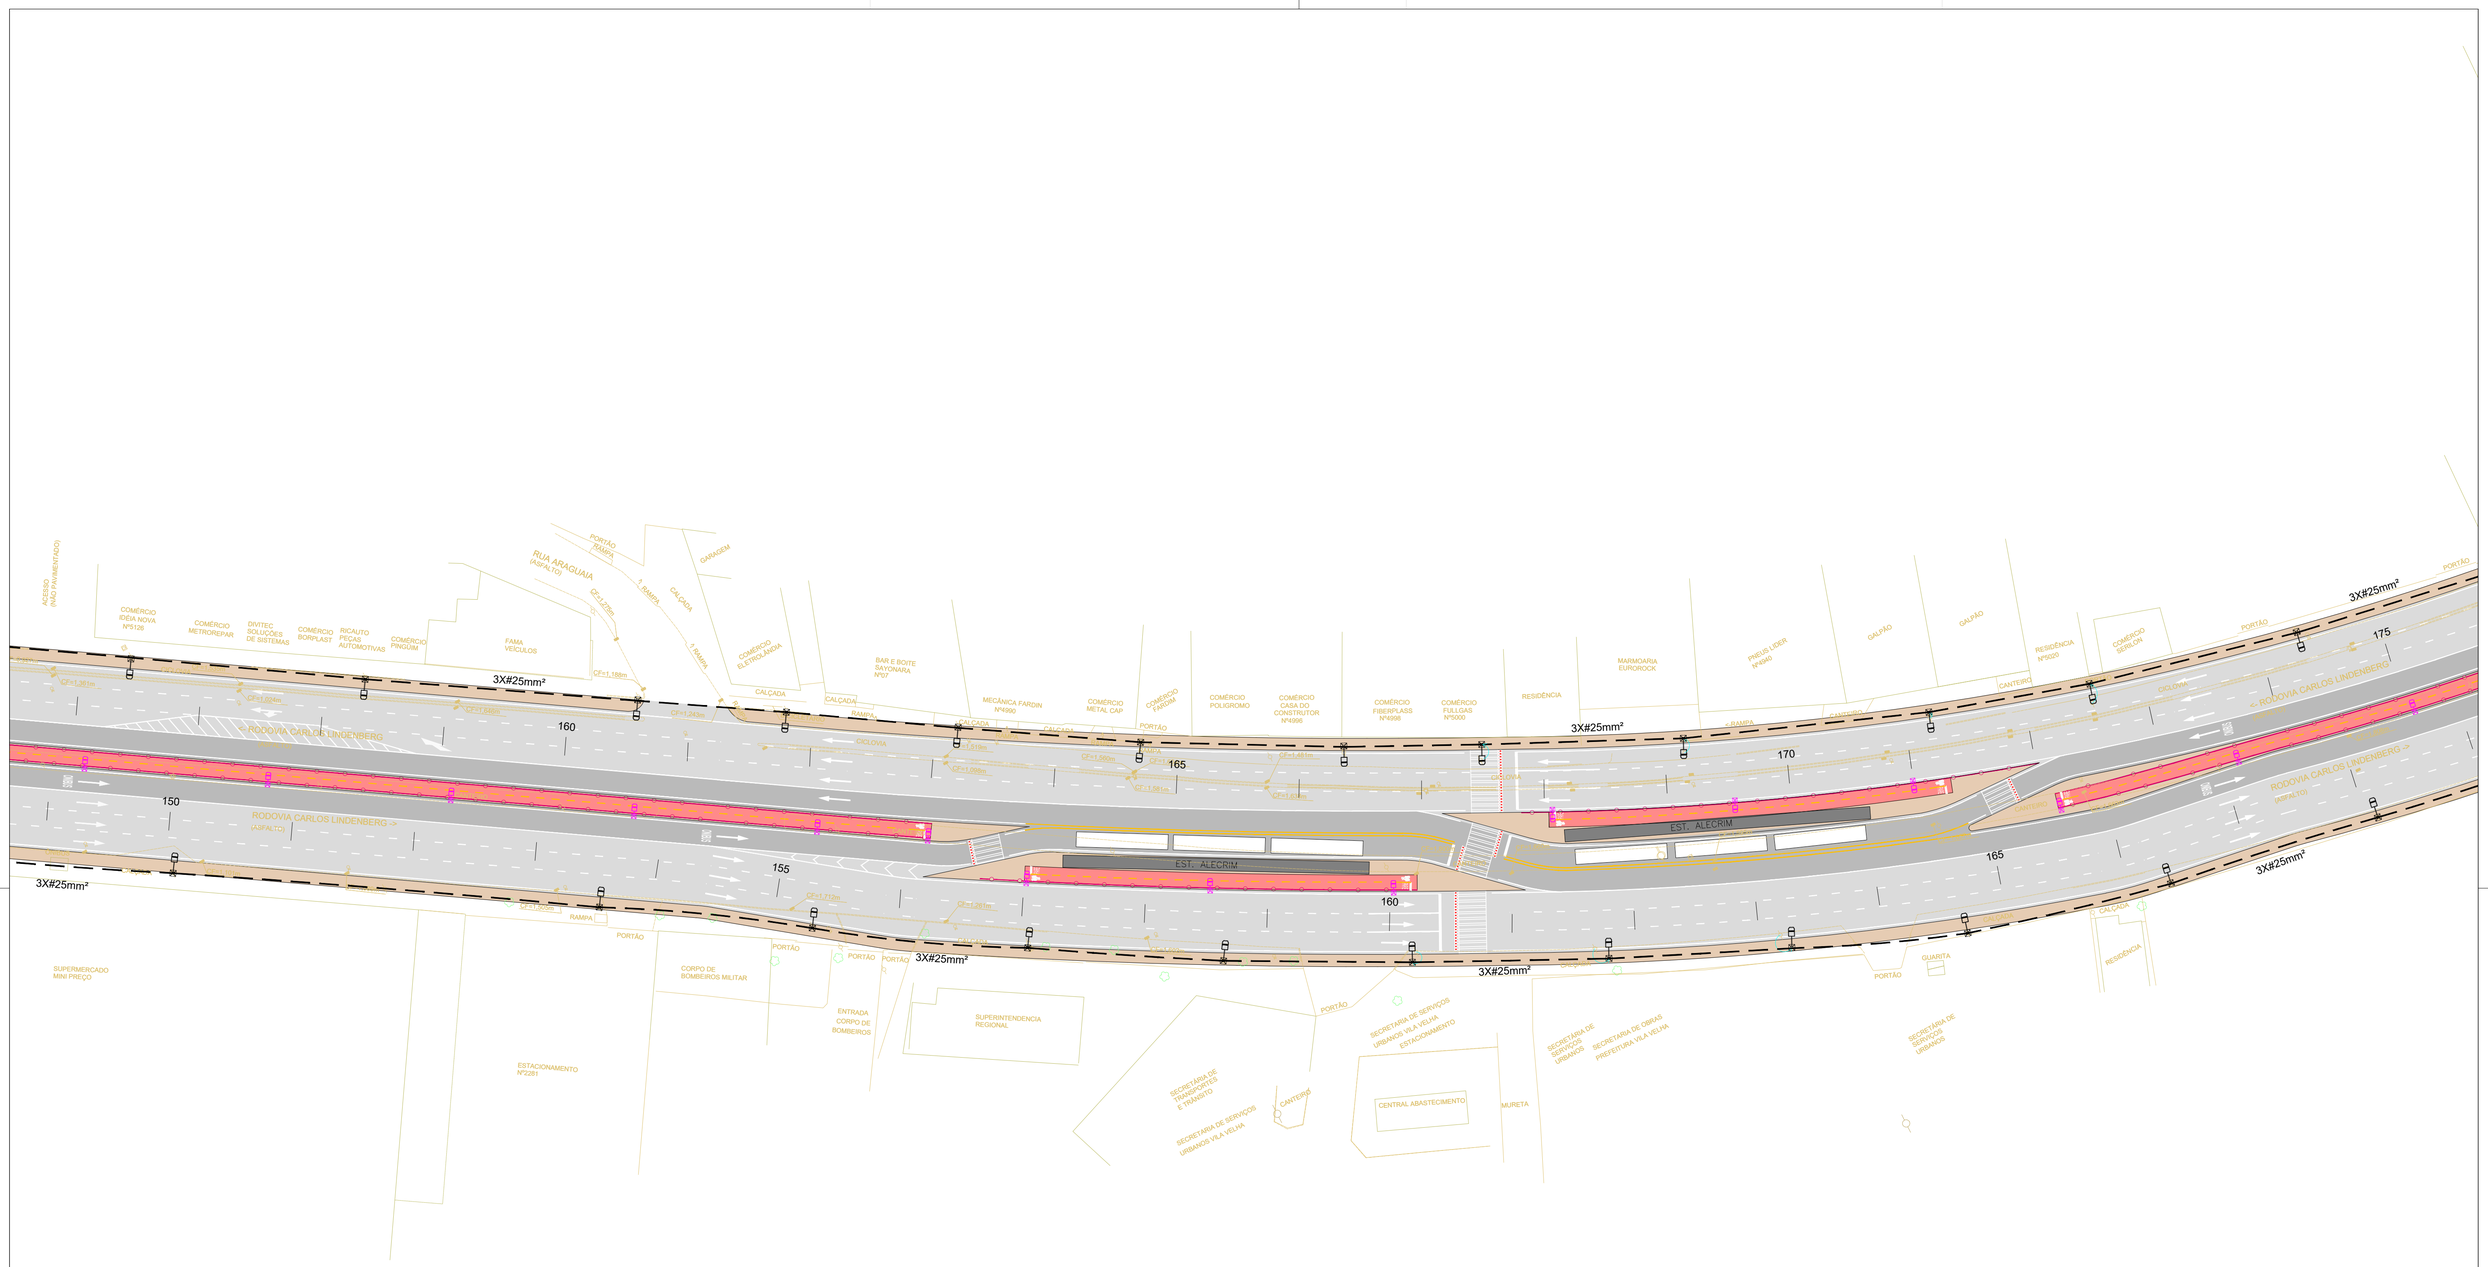


LEGENDA:

- REDE ILUMINAÇÃO PÚBLICA TRIFÁSICA AÉREA PROJETADA - CABO DE ALUMINIO MULTIPLEXADO - 0,6/1KV 3x#25mm²
- POSTE DE CONCRETO EXISTENTE COM LUMINARIA PROJETADA DE LED 200W E BRAÇO PROJETADO DE 1,8m
- POSTE DE CONCRETO EXISTENTE A SER REALOCADO COM LUMINARIA PROJETADA DE LED 200W E BRAÇO PROJETADO DE 1,8m
- POSTE DE CONCRETO PROJETADO COM LUMINARIA DE LED 200W E BRAÇO PROJETADO DE 1,8m
- POSTE GALVANIZADO FLANGEADO PROJETADO COM PLACA FOTOVOLTAICA H: 6M COM LUMINARIA PROJETADA DE LED 100W.

NOTAS GERAIS:

1- COTAS E DIMENSÕES EM METRO, EXCETO ONDE INDICADO.
2- A LOCALIZAÇÃO DOS POSTES COM LUMINÁRIAS É APROXIMADA COM ESPAÇAMENTO VARIANDO DE 25 A 35m, EXCETO QUANDO INDICADA.
3- AS LUMINÁRIAS, POSTES E TODOS OS MATERIAS A SEREM UTILIZADOS DEVERÃO SER PADRÃO ILUMINAÇÃO PÚBLICA DO ESTADO DE ESPIRITO SANTO E DA CONCESSIONÁRIA DE ENERGIA ELÉTRICA (EDP).

| Nº | Descrição | Emissão | Verificação | Aprovação |
|---|---|---|---|---|
| 0 | EMISSÃO INICIAL | 09/24 | | |

REVISÕES

| Código | Objeto | Codigo | Objeto |
|---|---|---|---|
| | | | |

Documentos de referência

Contratante: SECRETARIA DE MOBILIDADE E INFRAESTRUTURA – SEMOBI

Contratada: consórcio PLANSERVI ENGENHARIA ÚNICA LOGIT

Autoria do Projeto:

Responsável Técnico Contrato

Desenho:

GOVERNO DO ESTADO DO ESPÍRITO SANTO
Secretaria de Mobilidade e Infraestrutura

Empreendimento: CORREDOR EXCLUSIVO VILA VELHA — CONTRATO:

Trecho: CINCO PONTES ATÉ FERROVIA

Objeto: ANTEPROJETO DE ILUMINAÇÃO PÚBLICA
CMS – CORREDOR METROPOLITANO SUL – TRECHO VILA VELHA–ES
IMPLANTAÇÃO GERAL – ARTICULAÇÃO 11/22

Código: DE–CVV–DRE–AP–011

Escala: 1/500 | Data: SET/24 | Revisão: 00

Prancha: **11/22**

2024-95FQ83 - E-DOCS - CÓPIA SIMPLES 08/11/2024 14:12 PÁGINA 11 / 23

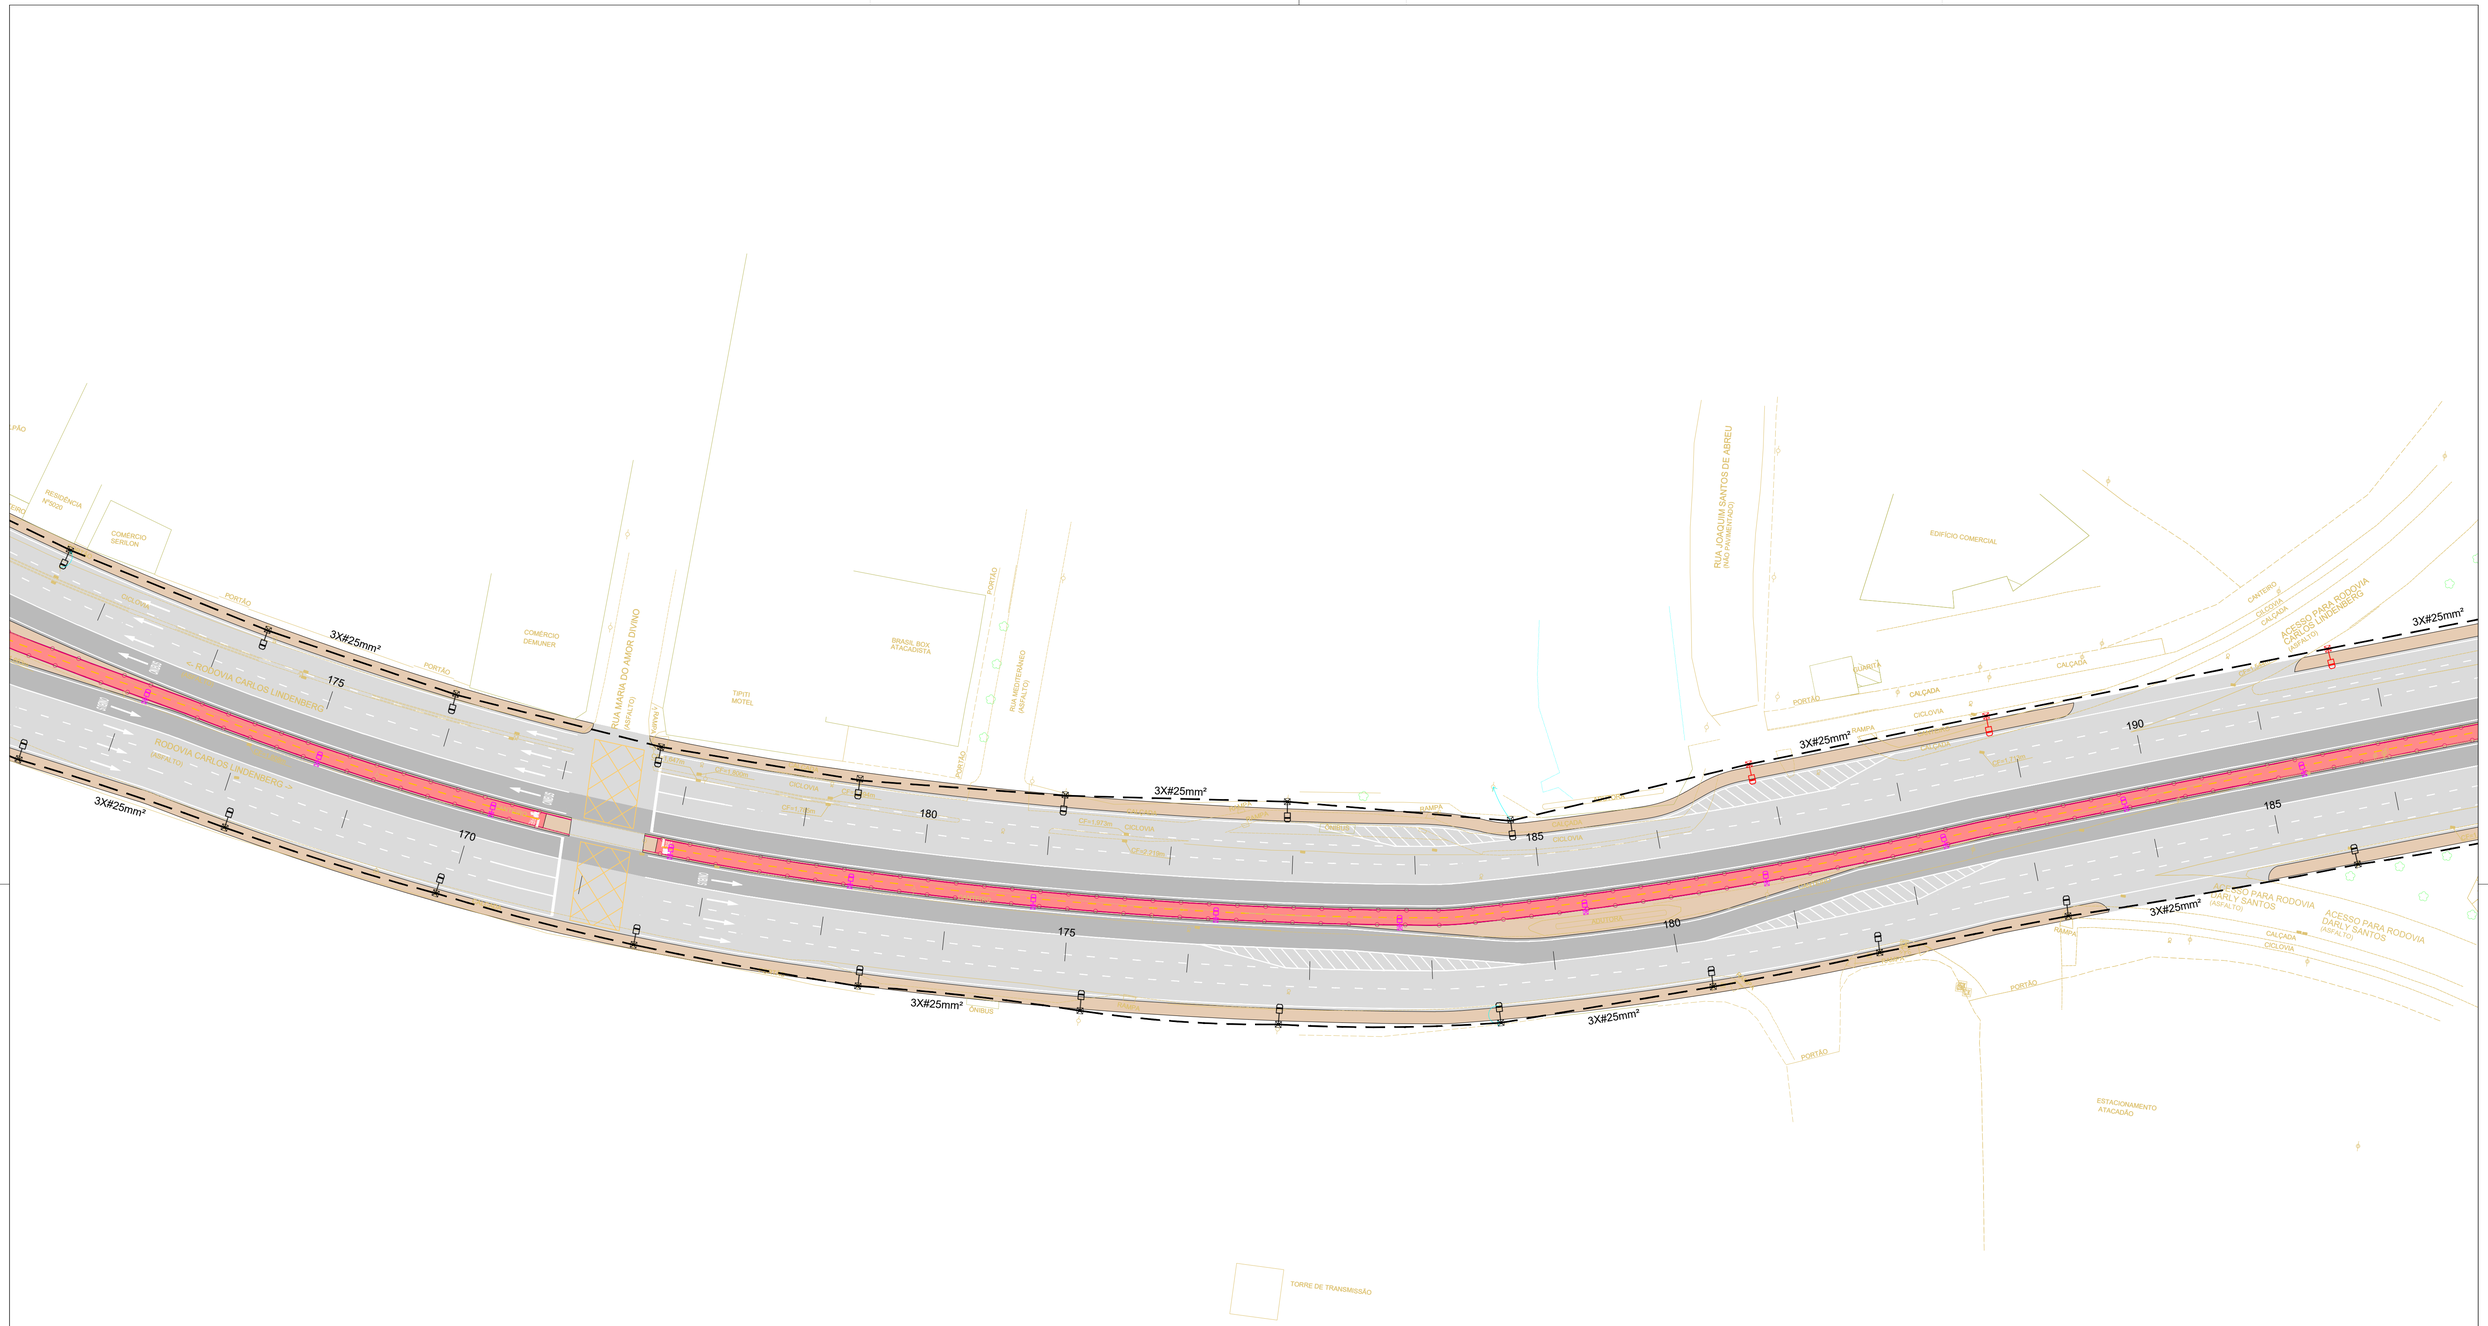


LEGENDA:

- REDE ILUMINAÇÃO PÚBLICA TRIFÁSICA AÉREA PROJETADA - CABO DE ALUMINIO MULTIPLEXADO - 0,6/1KV 3x#25mm²
- POSTE DE CONCRETO EXISTENTE COM LUMINARIA PROJETADA DE LED 200W E BRAÇO PROJETADO DE 1,8m
- POSTE DE CONCRETO EXISTENTE A SER REALOCADO COM LUMINARIA PROJETADA DE LED 200W E BRAÇO PROJETADO DE 1,8m
- POSTE DE CONCRETO PROJETADO COM LUMINARIA DE LED 200W E BRAÇO PROJETADO DE 1,8m
- POSTE GALVANIZADO FLANGEADO PROJETADO COM PLACA FOTOVOLTAICA H: 6M COM LUMINARIA PROJETADA DE LED 100W.

NOTAS GERAIS:

1- COTAS E DIMENSÕES EM METRO, EXCETO ONDE INDICADO.
2- A LOCALIZAÇÃO DOS POSTES COM LUMINÁRIAS É APROXIMADA COM ESPAÇAMENTO VARIANDO DE 25 A 35m, EXCETO QUANDO INDICADA.
3- AS LUMINÁRIAS, POSTES E TODOS OS MATERIAS A SEREM UTILIZADOS DEVERÃO SER PADRÃO ILUMINAÇÃO PÚBLICA DO ESTADO DE ESPIRITO SANTO E DA CONCESSIONÁRIA DE ENERGIA ELÉTRICA (EDP).

| Nº | Descrição | Emissão | Verificação | Aprovação |
|---|---|---|---|---|
| 0 | EMISSÃO INICIAL | 09/24 | | |

REVISÕES

| Código | Objeto | Codigo | Objeto |
|---|---|---|---|
| | | | |

Documentos de referência

Contratante: SECRETARIA DE MOBILIDADE E INFRAESTRUTURA – SEMOBI

Contratada: consórcio PLANSERVI ENGENHARIA ÚNICA LOGIT

Autoria do Projeto:

Responsável Técnico Contrato

Desenho:

GOVERNO DO ESTADO DO ESPÍRITO SANTO
Secretaria de Mobilidade e Infraestrutura

Empreendimento: CORREDOR EXCLUSIVO VILA VELHA | CONTRATO:

Trecho: CINCO PONTES ATÉ FERROVIA

Objeto: ANTEPROJETO DE ILUMINAÇÃO PÚBLICA
CMS – CORREDOR METROPOLITANO SUL – TRECHO VILA VELHA–ES
IMPLANTAÇÃO GERAL – ARTICULAÇÃO 12/22

Código: DE–CVV–DRE–AP–012 | Prancha: 12/22

Escala: 1/500 | Data: SET/24 | Revisão: 00

2024-8SPQB3 - E-DOCS - CÓPIA SIMPLES 08/11/2024 14:12 PÁGINA 12 / 23

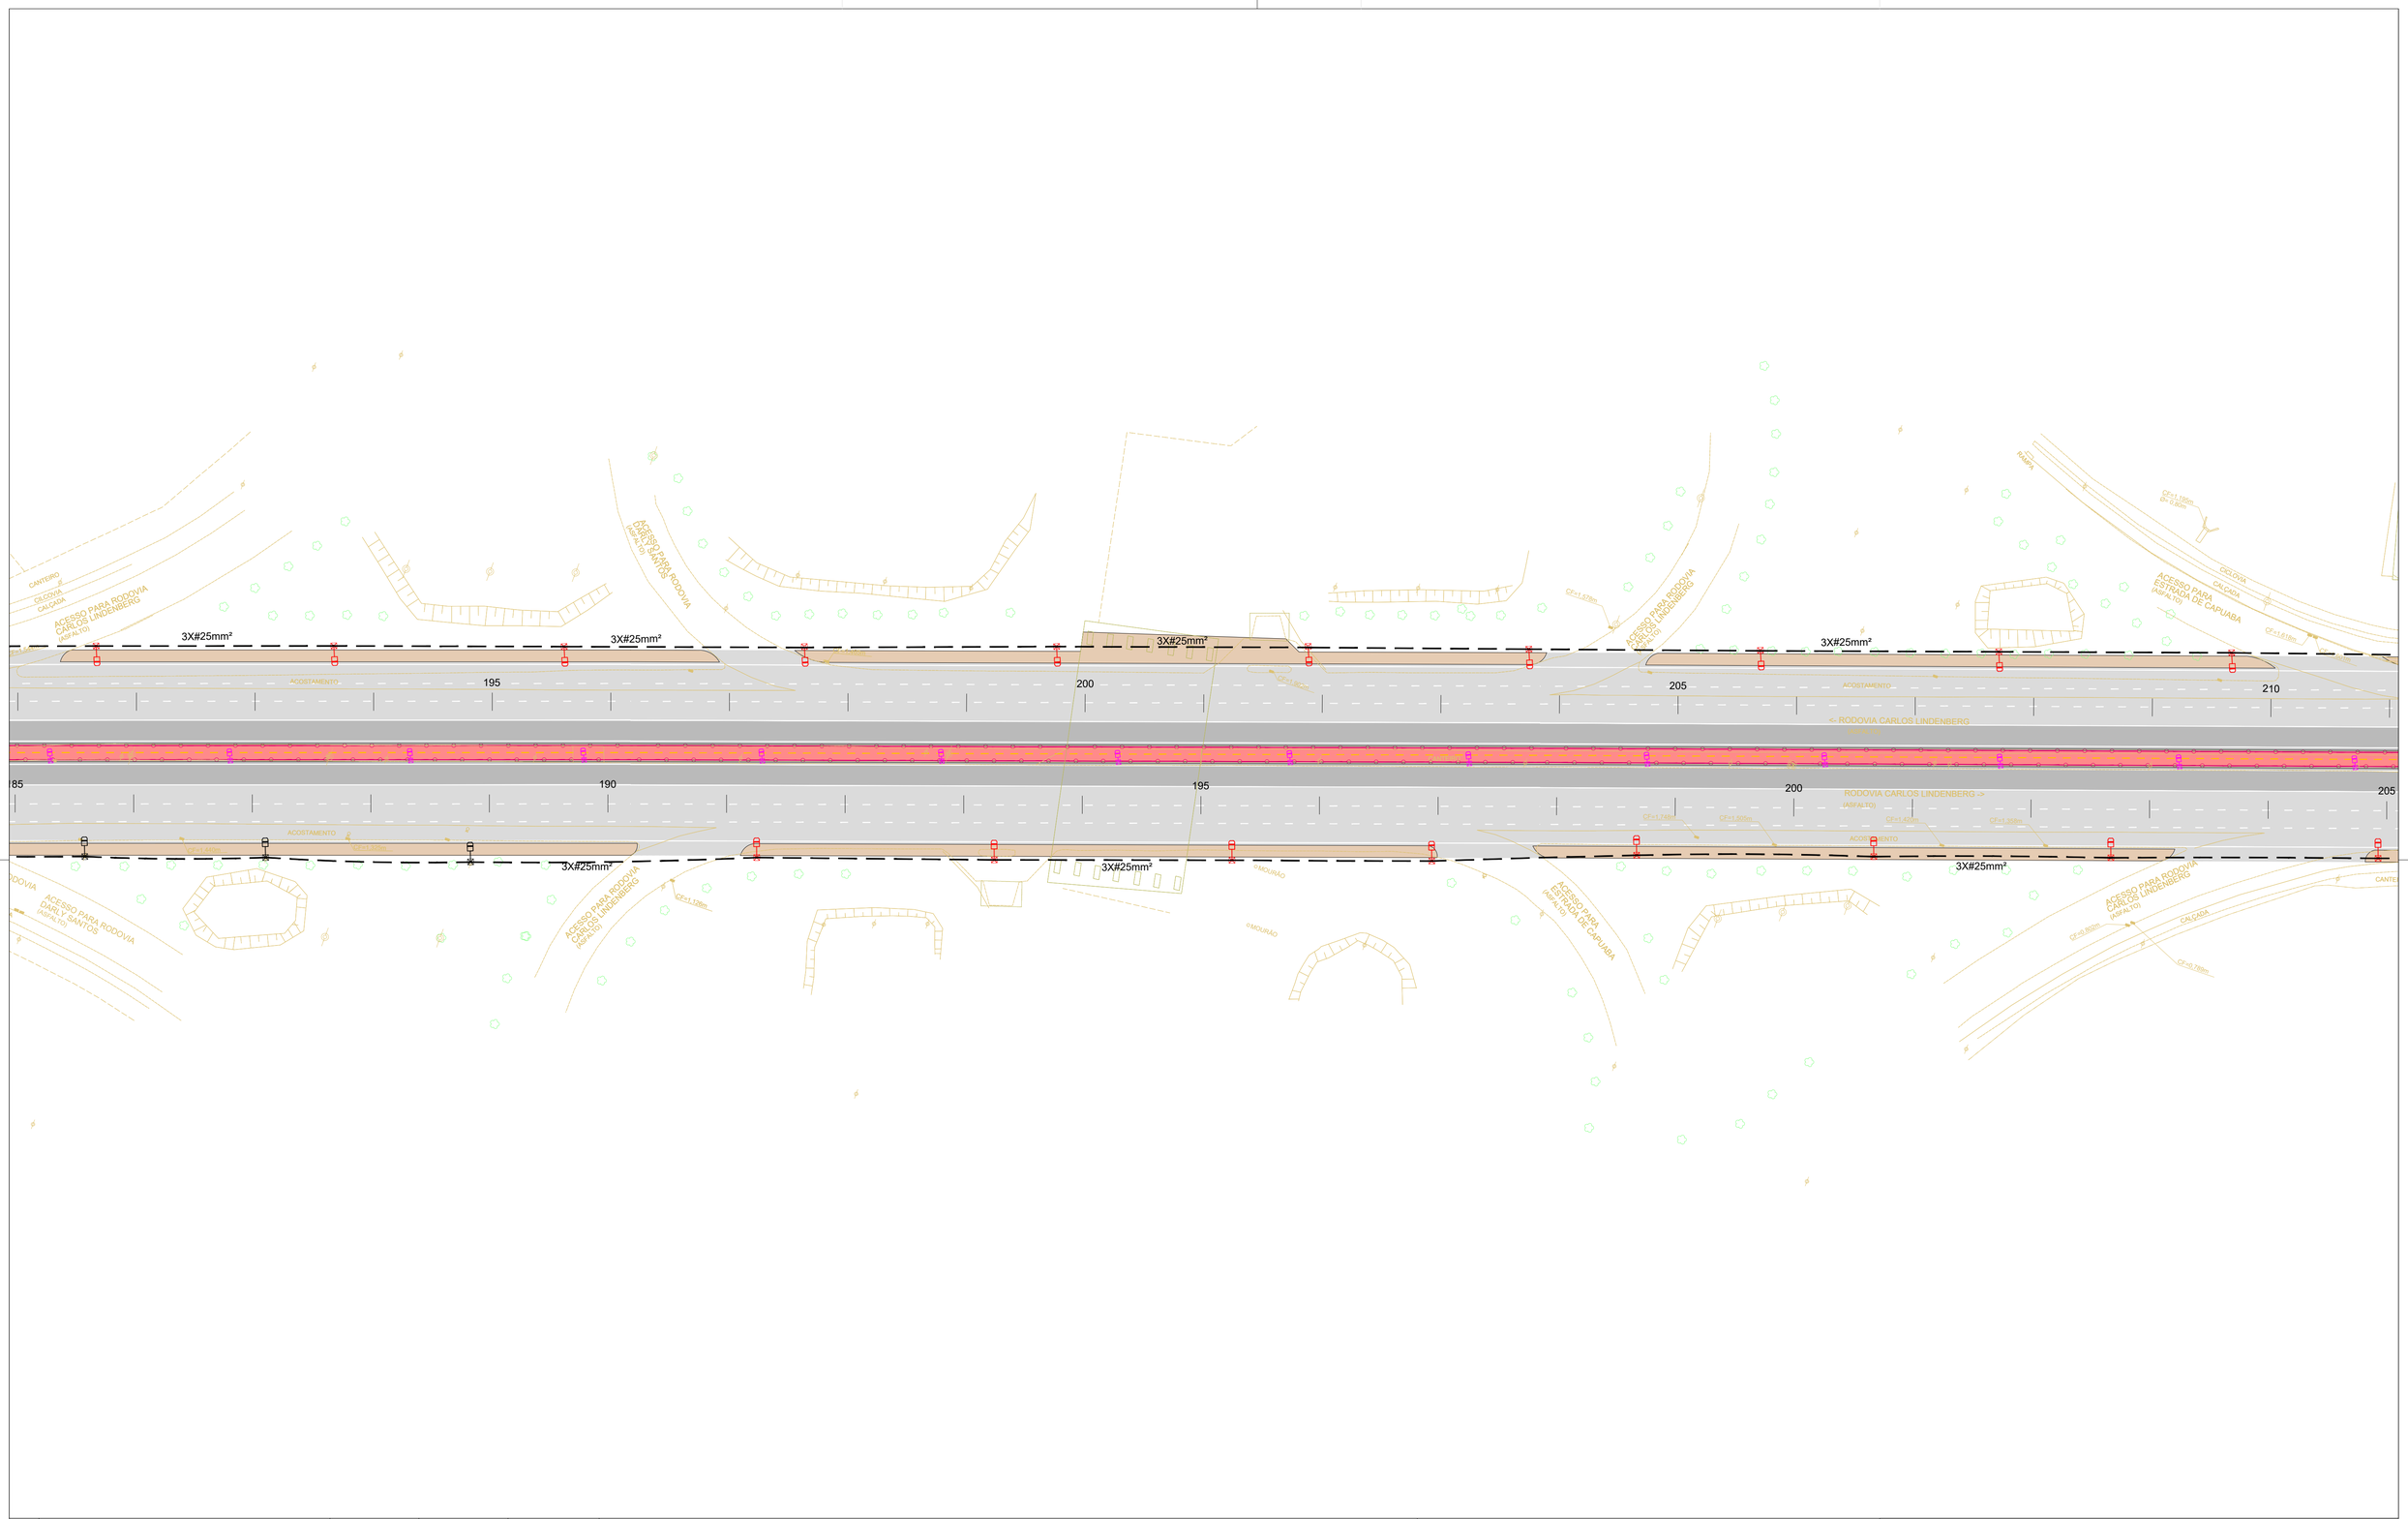


LEGENDA:

- REDE ILUMINAÇÃO PÚBLICA TRIFÁSICA AÉREA PROJETADA - CABO DE ALUMINIO MULTIPLEXADO - 0,6/1KV 3x#25mm²
- POSTE DE CONCRETO EXISTENTE COM LUMINARIA PROJETADA DE LED 200W E BRAÇO PROJETADO DE 1,8m
- POSTE DE CONCRETO EXISTENTE A SER REALOÇADO COM LUMINARIA PROJETADA DE LED 200W E BRAÇO PROJETADO DE 1,8m
- POSTE DE CONCRETO PROJETADO COM LUMINARIA DE LED 200W E BRAÇO PROJETADO DE 1,8m
- POSTE GALVANIZADO FLANGEADO PROJETADO COM PLACA FOTOVOLTAICA H: 6M COM LUMINARIA PROJETADA DE LED 100W.

NOTAS GERAIS:

1- COTAS E DIMENSÕES EM METRO, EXCETO ONDE INDICADO.
2- A LOCALIZAÇÃO DOS POSTES COM LUMINÁRIAS É APROXIMADA COM ESPAÇAMENTO VARIANDO DE 25 A 35m, EXCETO QUANDO INDICADA.
3- AS LUMINÁRIAS, POSTES E TODOS OS MATERIAS A SEREM UTILIZADOS DEVERÃO SER PADRÃO ILUMINAÇÃO PÚBLICA DO ESTADO DE ESPIRITO SANTO E DA CONCESSIONÁRIA DE ENERGIA ELÉTRICA (EDP).

| Nº | Descrição | Emissão | Verificação | Aprovação |
|---|---|---|---|---|
| 0 | EMISSÃO INICIAL | 09/24 | | |

REVISÕES

| Código | Objeto | Codigo | Objeto |
|---|---|---|---|
| | | | |

Documentos de referência

Contratante: SECRETARIA DE MOBILIDADE E INFRAESTRUTURA – SEMOBI

Contratada: consórcio PLANSERVI ENGENHARIA ÚNICA LOGIT

Autoria do Projeto:

Responsável Técnico Contrato

Desenho:

GOVERNO DO ESTADO DO ESPÍRITO SANTO
Secretaria de Mobilidade e Infraestrutura

Empreendimento: CORREDOR EXCLUSIVO VILA VELHA | CONTRATO:

Trecho: CINCO PONTES ATÉ FERROVIA

Objeto: ANTEPROJETO DE ILUMINAÇÃO PÚBLICA
CMS – CORREDOR METROPOLITANO SUL – TRECHO VILA VELHA–ES
IMPLANTAÇÃO GERAL – ARTICULAÇÃO 13/22

Código: DE–CVV–DRE–AP–013 | Prancha: 13/22

Escala: 1/500 | Data: SET/24 | Revisão: 00

2024-95FQ93 - E-DOCS - CÓPIA SIMPLES 08/11/2024 14:12 PÁGINA 13 / 23

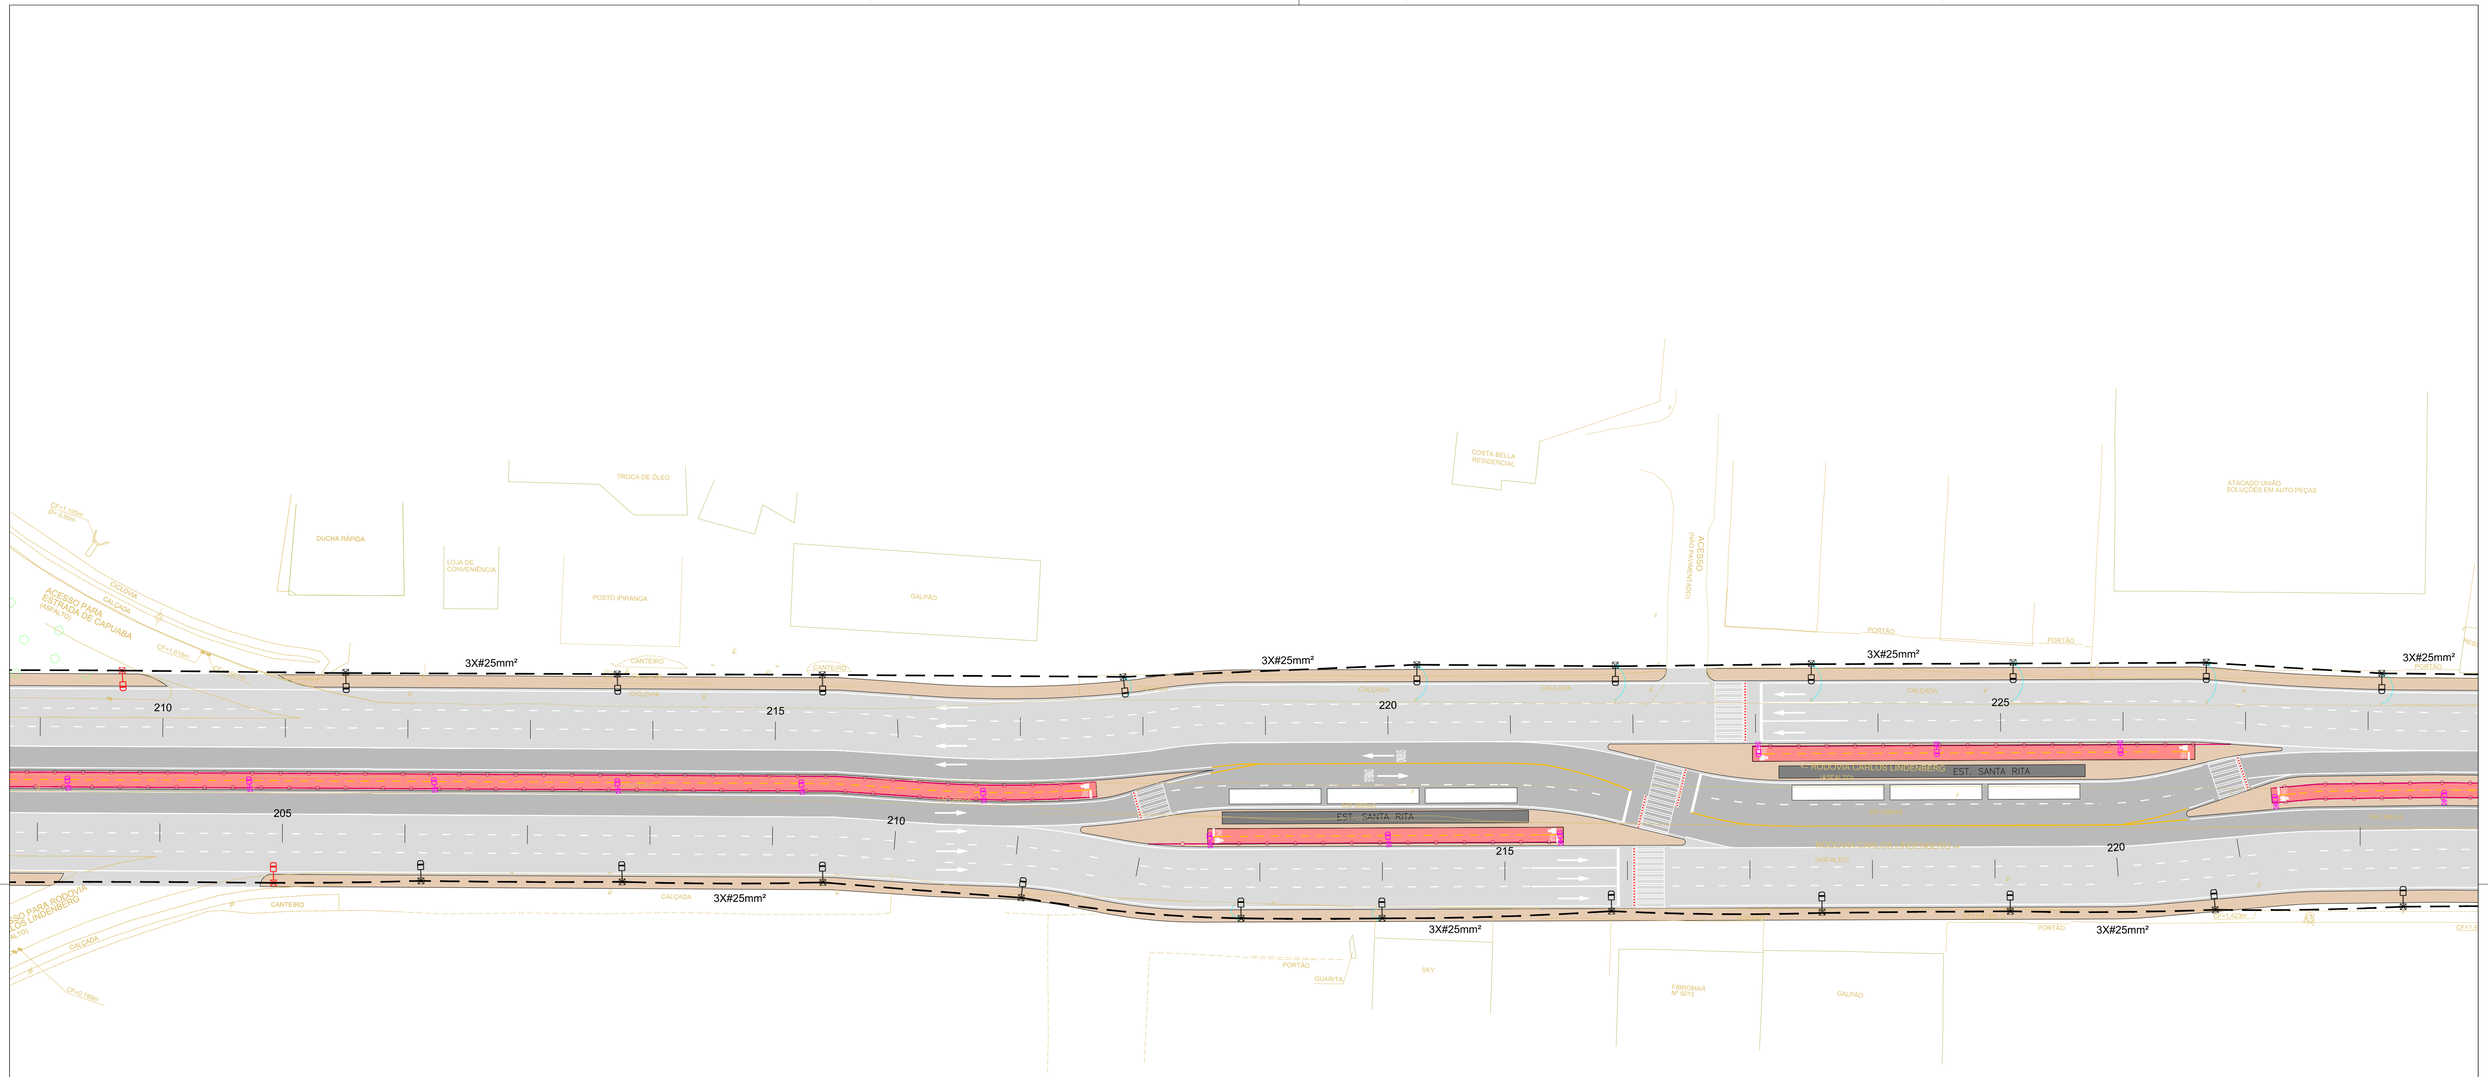


LEGENDA:

- REDE ILUMINAÇÃO PÚBLICA TRIFÁSICA AÉREA PROJETADA - CABO DE ALUMINIO MULTIPLEXADO - 0,6/1KV 3x#25mm²
- POSTE DE CONCRETO EXISTENTE COM LUMINARIA PROJETADA DE LED 200W E BRAÇO PROJETADO DE 1,8m
- POSTE DE CONCRETO EXISTENTE A SER REALOCADO COM LUMINARIA PROJETADA DE LED 200W E BRAÇO PROJETADO DE 1,8m
- POSTE DE CONCRETO PROJETADO COM LUMINARIA DE LED 200W E BRAÇO PROJETADO DE 1,8m
- POSTE GALVANIZADO FLANGEADO PROJETADO COM PLACA FOTOVOLTAICA H: 6M COM LUMINARIA PROJETADA DE LED 100W.

NOTAS GERAIS:

1- COTAS E DIMENSÕES EM METRO, EXCETO ONDE INDICADO.
2- A LOCALIZAÇÃO DOS POSTES COM LUMINÁRIAS É APROXIMADA COM ESPAÇAMENTO VARIANDO DE 25 A 35m, EXCETO QUANDO INDICADA.
3- AS LUMINÁRIAS, POSTES E TODOS OS MATERIAS A SEREM UTILIZADOS DEVERÃO SER PADRÃO ILUMINAÇÃO PÚBLICA DO ESTADO DE ESPIRITO SANTO E DA CONCESSIONÁRIA DE ENERGIA ELÉTRICA (EDP).

| Nº | Descrição | Emissão | Verificação | Aprovação |
|---|---|---|---|---|
| 0 | EMISSÃO INICIAL | 09/24 | | |

REVISÕES

| Código | Objeto | Codigo | Objeto |
|---|---|---|---|
| | | | |

Documentos de referência

Contratante: SECRETARIA DE MOBILIDADE E INFRAESTRUTURA – SEMOBI

Contratada: consórcio PLANSERVI ENGENHARIA ÚNICA LOGIT

Autoria do Projeto:

Responsável Técnico Contrato

Desenho:

GOVERNO DO ESTADO DO ESPÍRITO SANTO
Secretaria de Mobilidade e Infraestrutura

Empreendimento: CORREDOR EXCLUSIVO VILA VELHA — CONTRATO:

Trecho: CINCO PONTES ATÉ FERROVIA

Objeto: ANTEPROJETO DE ILUMINAÇÃO PÚBLICA
CMS – CORREDOR METROPOLITANO SUL – TRECHO VILA VELHA–ES
IMPLANTAÇÃO GERAL – ARTICULAÇÃO 14/22

Código: DE–CVV–DRE–AP–014

Escala: 1/500 | Data: SET/24 | Revisão: 00 | Prancha: 14/22

2024-85FQ63 - E-DOCS - CÓPIA SIMPLES 08/11/2024 14:12 PÁGINA 14 / 23

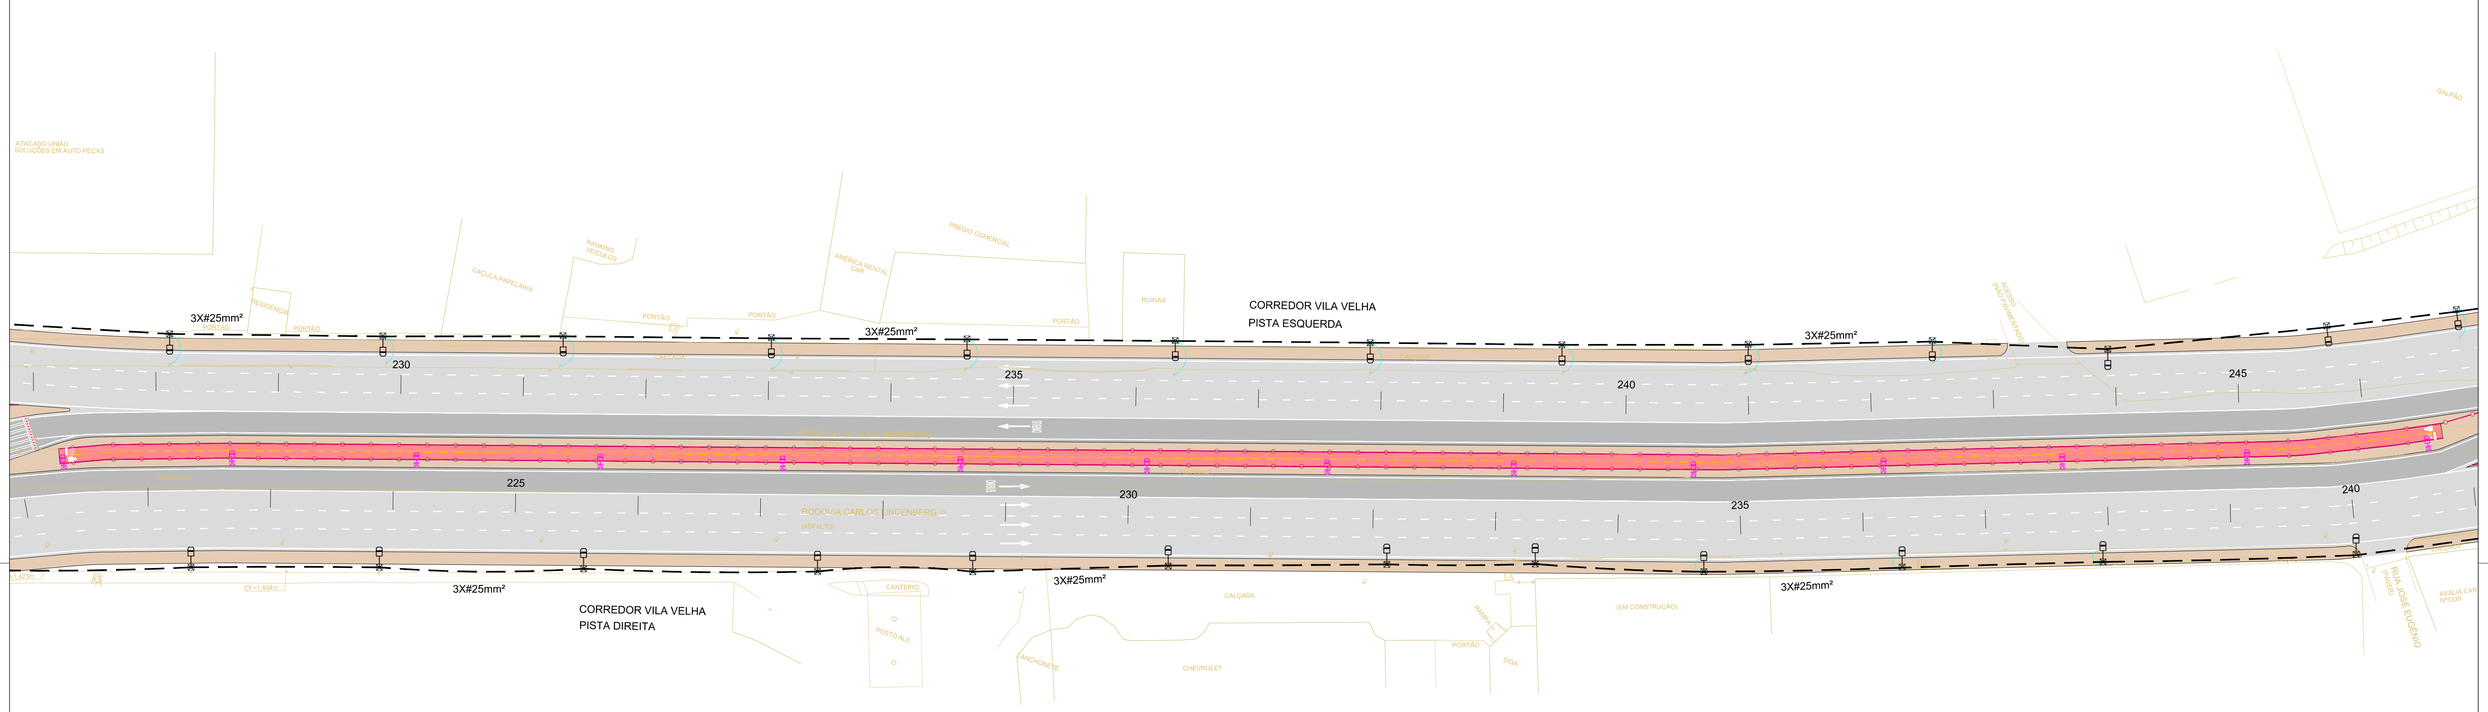


LEGENDA:

- REDE ILUMINAÇÃO PÚBLICA TRIFÁSICA AÉREA PROJETADA - CABO DE ALUMINIO MULTIPLEXADO - 0,6/1KV 3x#25mm²
- POSTE DE CONCRETO EXISTENTE COM LUMINARIA PROJETADA DE LED 200W E BRAÇO PROJETADO DE 1,8m
- POSTE DE CONCRETO EXISTENTE A SER REALOCADO COM LUMINARIA PROJETADA DE LED 200W E BRAÇO PROJETADO DE 1,8m
- POSTE DE CONCRETO PROJETADO COM LUMINARIA DE LED 200W E BRAÇO PROJETADO DE 1,8m
- POSTE GALVANIZADO FLANGEADO PROJETADO COM PLACA FOTOVOLTAICA H: 6M COM LUMINARIA PROJETADA DE LED 100W.

NOTAS GERAIS:

1- COTAS E DIMENSÕES EM METRO, EXCETO ONDE INDICADO.
2- A LOCALIZAÇÃO DOS POSTES COM LUMINÁRIAS É APROXIMADA COM ESPAÇAMENTO VARIANDO DE 25 A 35m, EXCETO QUANDO INDICADA.
3- AS LUMINÁRIAS, POSTES E TODOS OS MATERIAS A SEREM UTILIZADOS DEVERÃO SER PADRÃO ILUMINAÇÃO PÚBLICA DO ESTADO DE ESPIRITO SANTO E DA CONCESSIONÁRIA DE ENERGIA ELÉTRICA (EDP).

| N° | Descrição | Emissão | Verificação | Aprovação |
|---|---|---|---|---|
| 0 | EMISSÃO INICIAL | 09/24 | | |

REVISÕES

| Código | Objeto | Codigo | Objeto |
|---|---|---|---|
| | | | |

Documentos de referência

Contratante: SECRETARIA DE MOBILIDADE E INFRAESTRUTURA – SEMOBI

Contratada: consórcio PLANSERVI ENGENHARIA ÚNICA LOGIT

Autoria do Projeto:

Responsável Técnico Contrato

Desenho:

GOVERNO DO ESTADO DO ESPÍRITO SANTO
Secretaria de Mobilidade e Infraestrutura

Empreendimento: CORREDOR EXCLUSIVO VILA VELHA — CONTRATO:

Trecho: CINCO PONTES ATÉ FERROVIA

Objeto: ANTEPROJETO DE ILUMINAÇÃO PÚBLICA
CMS – CORREDOR METROPOLITANO SUL – TRECHO VILA VELHA–ES
IMPLANTAÇÃO GERAL – ARTICULAÇÃO 15/22

Código: DE–CVV–DRE–AP–015

Escala: 1/500 | Data: SET/24 | Revisão: 00

Prancha: 15/22

2024-89PQ63 - E:\DOCS - COPIA SIMPLES 08/11/2024 14:12 PAGINA 15 / 23

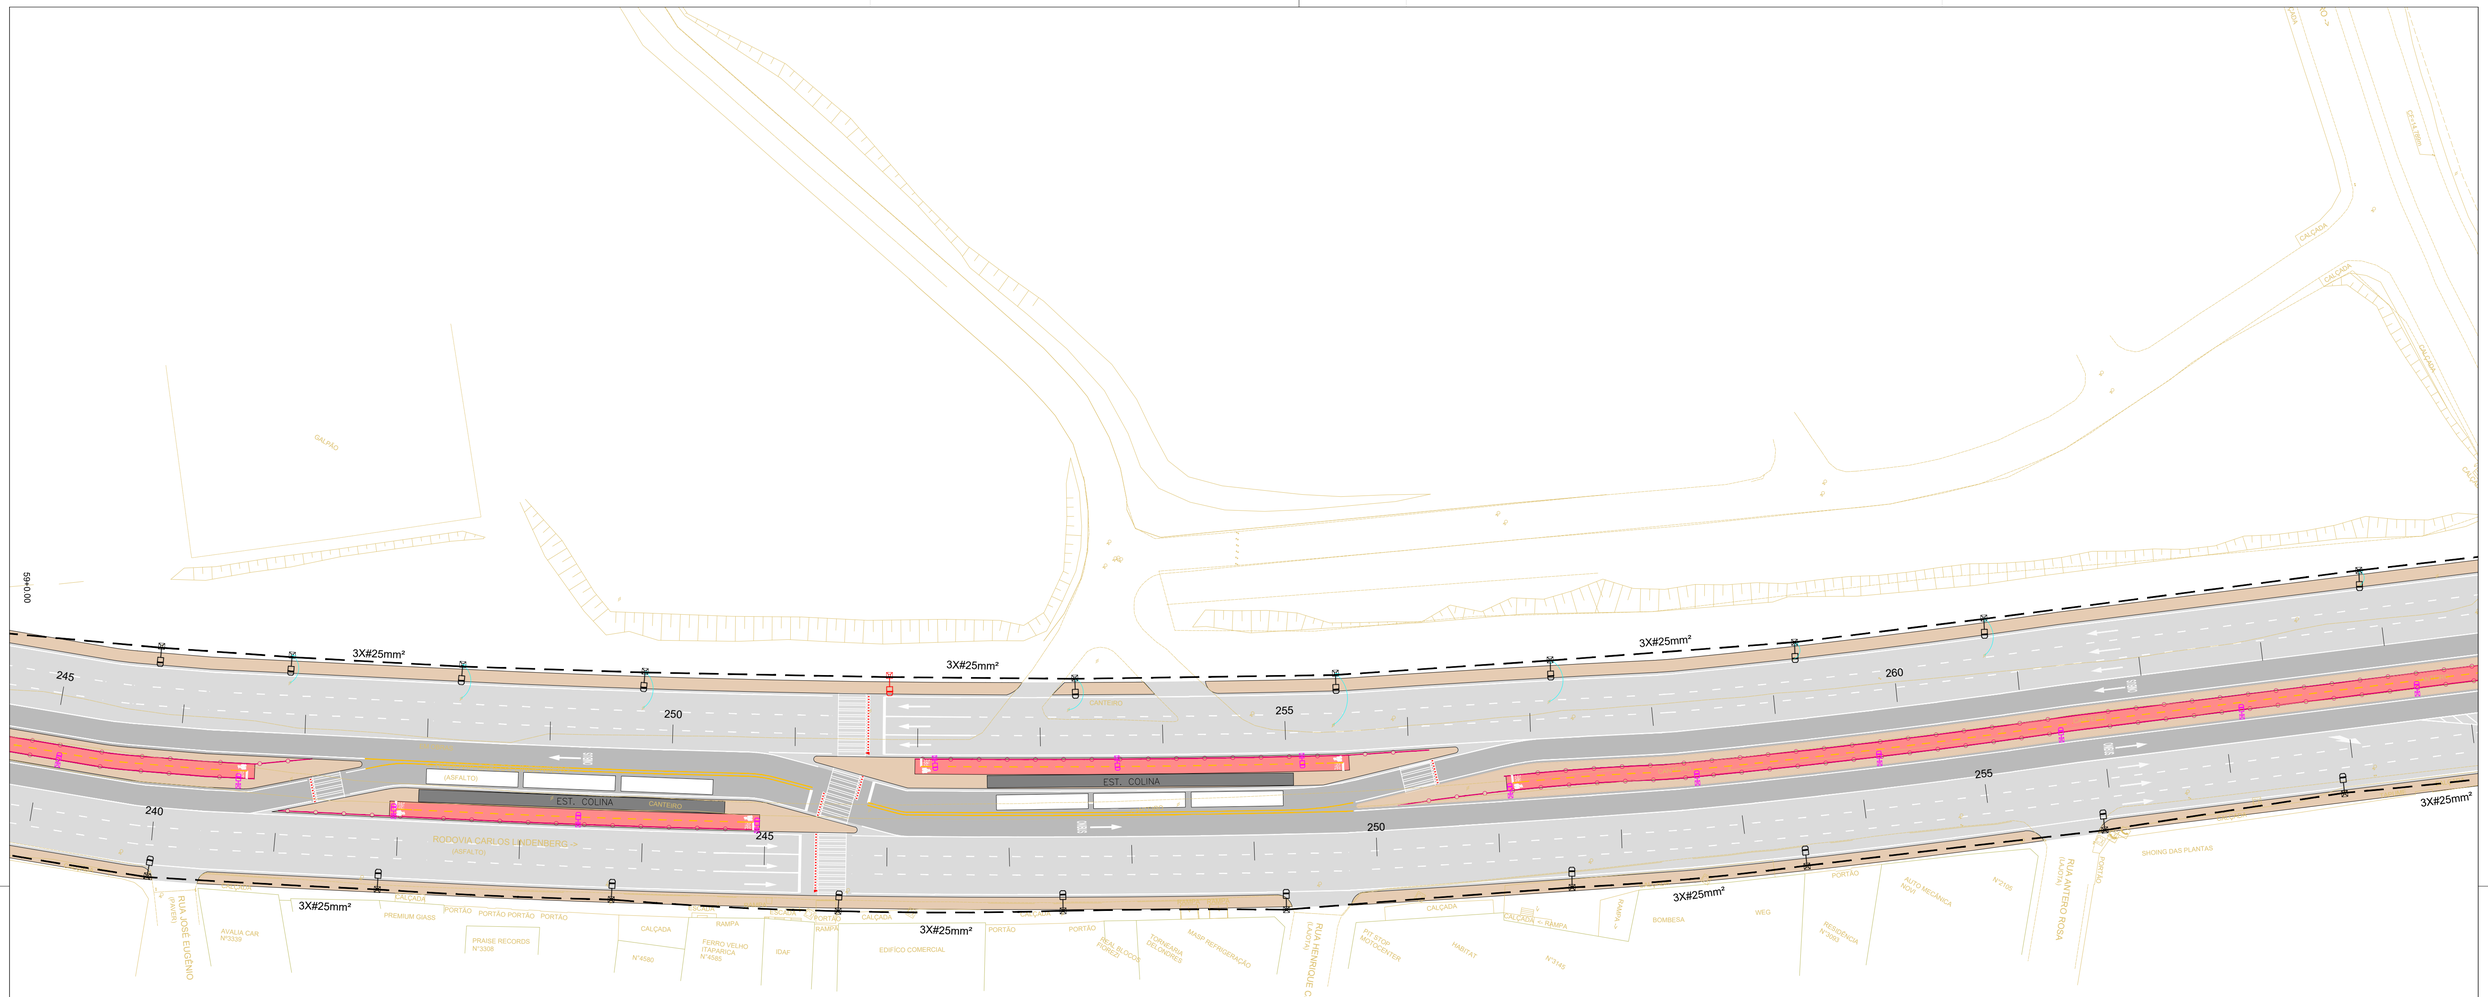


| | | | | |
|---|---|---|---|---|
| 0 | EMISSÃO INICIAL | 09/24 | | |
| Nº | Descrição | Emissão | Verificação | Aprovação |

REVISÕES

LEGENDA:

- REDE ILUMINAÇÃO PÚBLICA TRIFÁSICA AÉREA PROJETADA - CABO DE ALUMINIO MULTIPLEXADO - 0,6/1KV 3x#25mm²
- POSTE DE CONCRETO EXISTENTE COM LUMINARIA PROJETADA DE LED 200W E BRAÇO PROJETADO DE 1,8m
- POSTE DE CONCRETO EXISTENTE A SER REALOCADO COM LUMINARIA PROJETADA DE LED 200W E BRAÇO PROJETADO DE 1,8m
- POSTE DE CONCRETO PROJETADO COM LUMINARIA DE LED 200W E BRAÇO PROJETADO DE 1,8m
- POSTE GALVANIZADO FLANGEADO PROJETADO COM PLACA FOTOVOLTAICA H: 6M COM LUMINARIA PROJETADA DE LED 100W.

NOTAS GERAIS:

1- COTAS E DIMENSÕES EM METRO, EXCETO ONDE INDICADO.
2- A LOCALIZAÇÃO DOS POSTES COM LUMINÁRIAS É APROXIMADA COM ESPAÇAMENTO VARIANDO DE 25 A 35m, EXCETO QUANDO INDICADA.
3- AS LUMINÁRIAS, POSTES E TODOS OS MATERIAS A SEREM UTILIZADOS DEVERÃO SER PADRÃO ILUMINAÇÃO PÚBLICA DO ESTADO DE ESPIRITO SANTO E DA CONCESSIONÁRIA DE ENERGIA ELÉTRICA (EDP).

| Código | Objeto | Codigo | Objeto |
|---|---|---|---|

Documentos de referência

Contratante: SECRETARIA DE MOBILIDADE E INFRAESTRUTURA – SEMOBI

Contratada: consórcio PLANSERVI ENGENHARIA ÚNICA LOGIT

Autoria do Projeto:

Responsável Técnico Contrato

Desenho:

GOVERNO DO ESTADO DO ESPÍRITO SANTO
Secretaria de Mobilidade e Infraestrutura

Empreendimento: CORREDOR EXCLUSIVO VILA VELHA — CONTRATO:

Trecho: CINCO PONTES ATÉ FERROVIA

Objeto: ANTEPROJETO DE ILUMINAÇÃO PÚBLICA
CMS – CORREDOR METROPOLITANO SUL – TRECHO VILA VELHA–ES
IMPLANTAÇÃO GERAL – ARTICULAÇÃO 16/22

Código: DE–CVV–DRE–AP–016

Escala: 1/500 | Data: SET/24 | Revisão: 00

Prancha: 16/22

2024-89PQ63 - E:\DOCS - CÓPIA SIMPLES 08/11/2024 14:12 PÁGINA 16 / 23

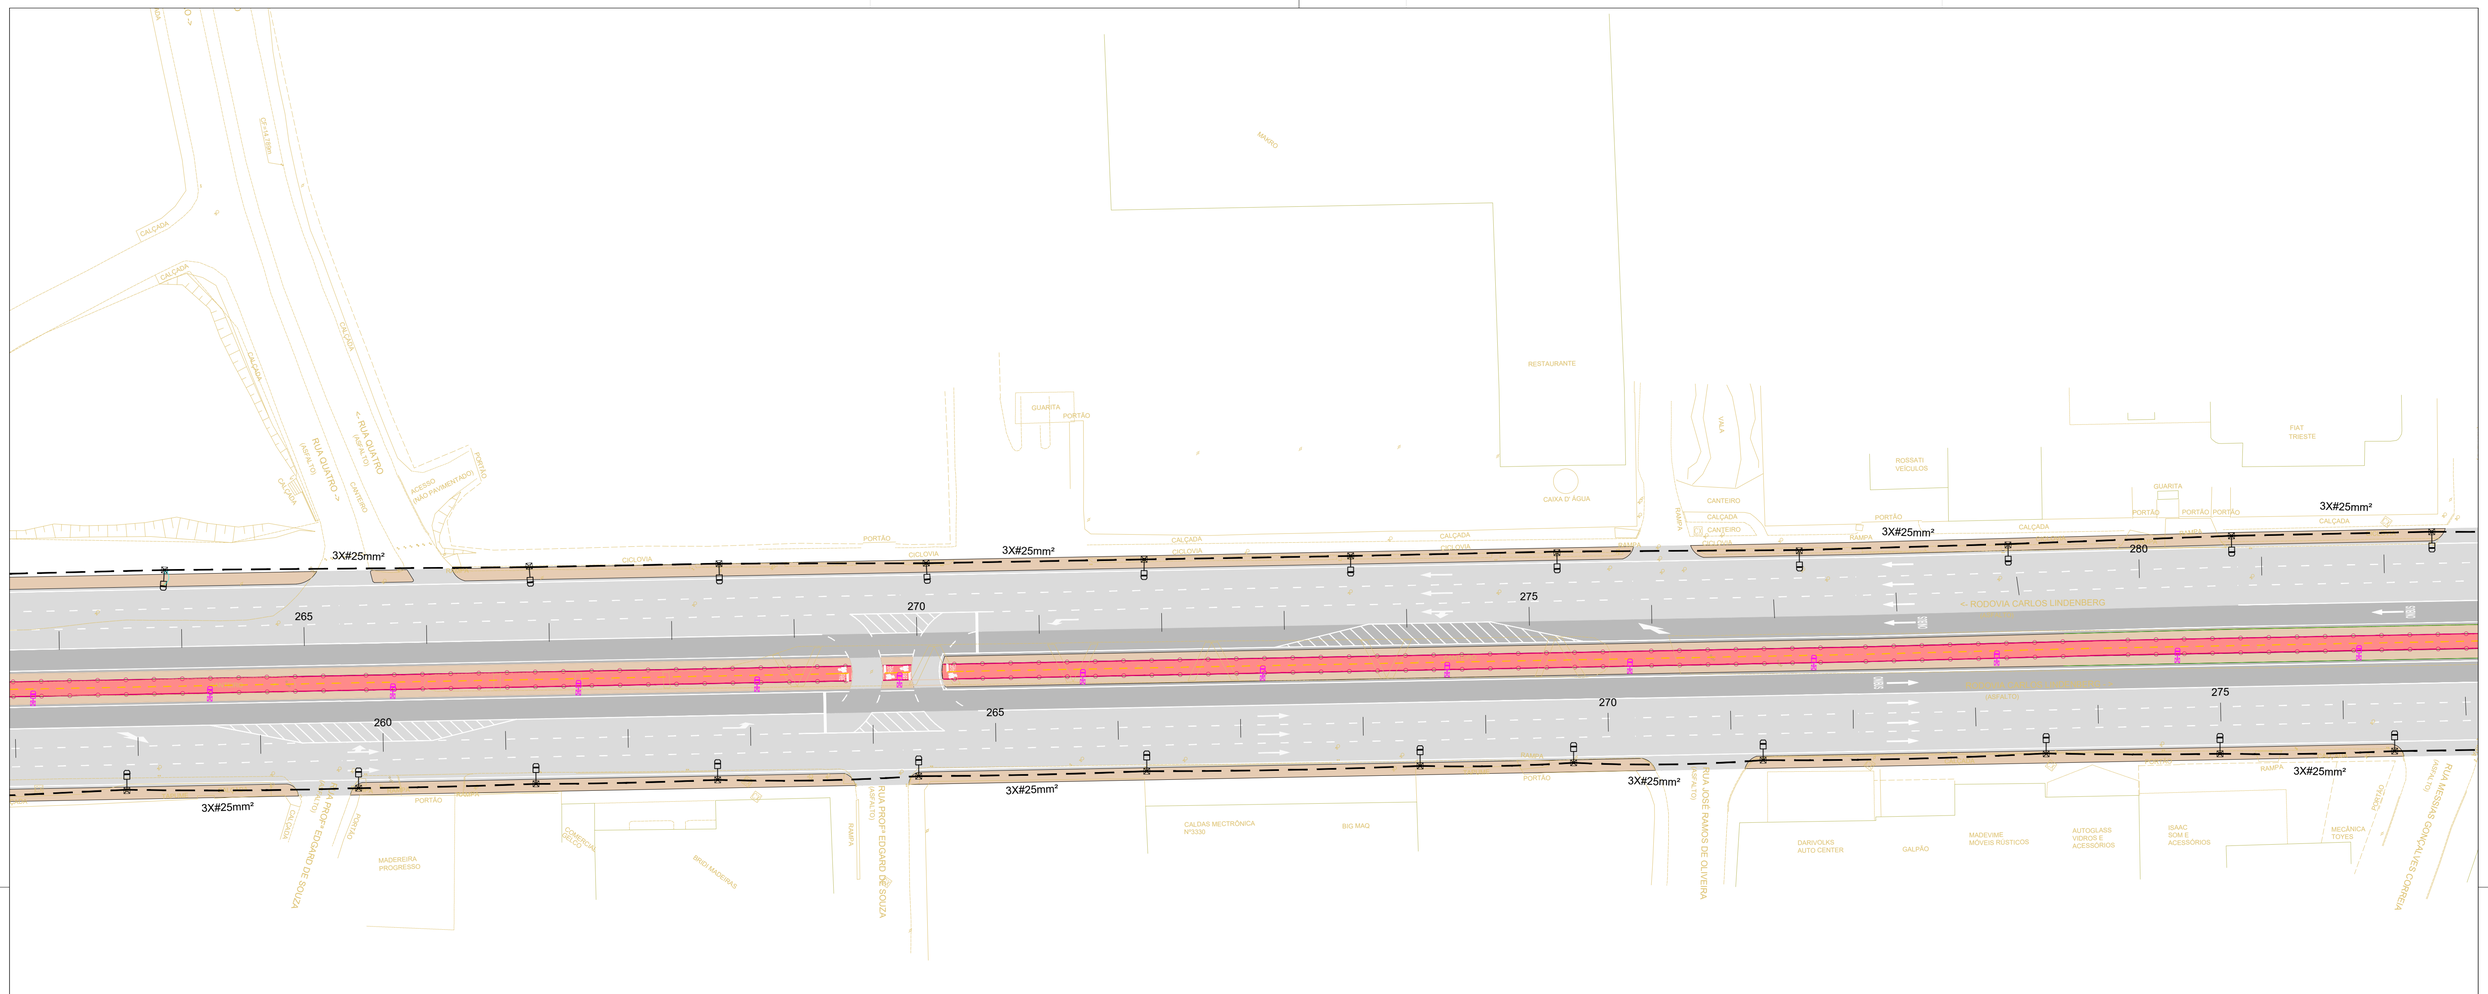


LEGENDA:

- REDE ILUMINAÇÃO PÚBLICA TRIFÁSICA AÉREA PROJETADA - CABO DE ALUMINIO MULTIPLEXADO - 0,6/1KV 3x#25mm²
- POSTE DE CONCRETO EXISTENTE COM LUMINARIA PROJETADA DE LED 200W E BRAÇO PROJETADO DE 1,8m
- POSTE DE CONCRETO EXISTENTE A SER REALOCADO COM LUMINARIA PROJETADA DE LED 200W E BRAÇO PROJETADO DE 1,8m
- POSTE DE CONCRETO PROJETADO COM LUMINARIA DE LED 200W E BRAÇO PROJETADO DE 1,8m
- POSTE GALVANIZADO FLANGEADO PROJETADO COM PLACA FOTOVOLTAICA H: 6M COM LUMINARIA PROJETADA DE LED 100W.

NOTAS GERAIS:

1- COTAS E DIMENSÕES EM METRO, EXCETO ONDE INDICADO.
2- A LOCALIZAÇÃO DOS POSTES COM LUMINÁRIAS É APROXIMADA COM ESPAÇAMENTO VARIANDO DE 25 A 35m, EXCETO QUANDO INDICADA.
3- AS LUMINÁRIAS, POSTES E TODOS OS MATERIAS A SEREM UTILIZADOS DEVERÃO SER PADRÃO ILUMINAÇÃO PÚBLICA DO ESTADO DE ESPIRITO SANTO E DA CONCESSIONÁRIA DE ENERGIA ELÉTRICA (EDP).

| Nº | Descrição | Emissão | Verificação | Aprovação |
|---|---|---|---|---|
| 0 | EMISSÃO INICIAL | 09/24 | | |

REVISÕES

| Código | Objeto | Codigo | Objeto |
|---|---|---|---|
| | | | |

Documentos de referência

Contratante:
SECRETARIA DE MOBILIDADE E INFRAESTRUTURA – SEMOBI

Contratada: consórcio PLANSERVI ENGENHARIA ÚNICA LOGIT

Autoria do Projeto:

Responsável Técnico Contrato

Desenho:

GOVERNO DO ESTADO DO ESPÍRITO SANTO
Secretaria de Mobilidade e Infraestrutura

Empreendimento: CORREDOR EXCLUSIVO VILA VELHA — CONTRATO:

Trecho: CINCO PONTES ATÉ FERROVIA

Objeto: ANTEPROJETO DE ILUMINAÇÃO PÚBLICA
CMS – CORREDOR METROPOLITANO SUL – TRECHO VILA VELHA–ES
IMPLANTAÇÃO GERAL – ARTICULAÇÃO 17/22

Código: DE–CVV–DRE–AP–017

Escala: 1/500 | Data: SET/24 | Revisão: 00

Prancha: 17/22

2024-85PQ83 - E-DOCS - CÓPIA SIMPLES 08/11/2024 14:12 PÁGINA 17 / 23

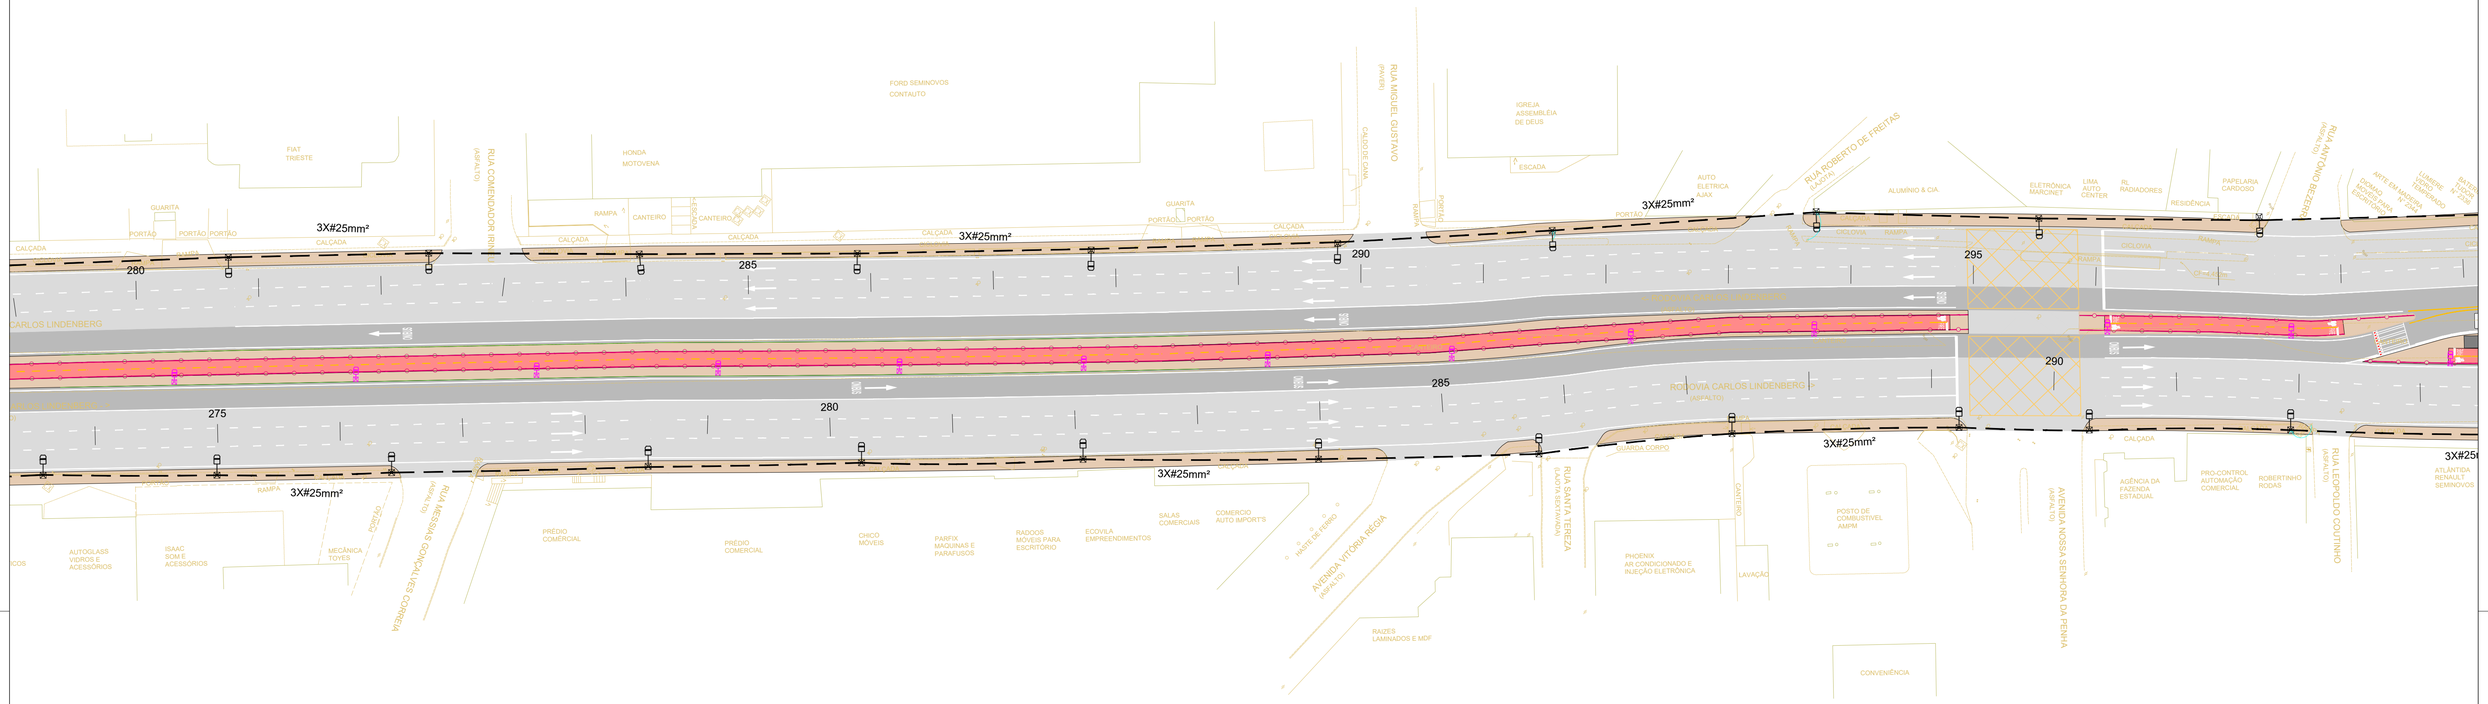


LEGENDA:

- REDE ILUMINAÇÃO PÚBLICA TRIFÁSICA AÉREA PROJETADA - CABO DE ALUMINIO MULTIPLEXADO - 0,6/1KV 3x#25mm²
- POSTE DE CONCRETO EXISTENTE COM LUMINARIA PROJETADA DE LED 200W E BRAÇO PROJETADO DE 1,8m
- POSTE DE CONCRETO EXISTENTE A SER REALOCADO COM LUMINARIA PROJETADA DE LED 200W E BRAÇO PROJETADO DE 1,8m
- POSTE DE CONCRETO PROJETADO COM LUMINARIA DE LED 200W E BRAÇO PROJETADO DE 1,8m
- POSTE GALVANIZADO FLANGEADO PROJETADO COM PLACA FOTOVOLTAICA H: 6M COM LUMINARIA PROJETADA DE LED 100W.

NOTAS GERAIS:

1- COTAS E DIMENSÕES EM METRO, EXCETO ONDE INDICADO.
2- A LOCALIZAÇÃO DOS POSTES COM LUMINÁRIAS É APROXIMADA COM ESPAÇAMENTO VARIANDO DE 25 A 35m, EXCETO QUANDO INDICADA.
3- AS LUMINÁRIAS, POSTES E TODOS OS MATERIAS A SEREM UTILIZADOS DEVERÃO SER PADRÃO ILUMINAÇÃO PÚBLICA DO ESTADO DE ESPIRITO SANTO E DA CONCESSIONÁRIA DE ENERGIA ELÉTRICA (EDP).

| Nº | Descrição | Emissão | Verificação | Aprovação |
|---|---|---|---|---|
| 0 | EMISSÃO INICIAL | 09/24 | | |

REVISÕES

| Código | Objeto | Codigo | Objeto |
|---|---|---|---|
| | | | |

Documentos de referência

Contratante: SECRETARIA DE MOBILIDADE E INFRAESTRUTURA – SEMOBI

Contratada: consórcio PLANSERVI ENGENHARIA ÚNICA LOGIT

Autoria do Projeto:

Responsável Técnico Contrato

Desenho:

GOVERNO DO ESTADO DO ESPÍRITO SANTO
Secretaria de Mobilidade e Infraestrutura

Empreendimento: CORREDOR EXCLUSIVO VILA VELHA — CONTRATO:

Trecho: CINCO PONTES ATÉ FERROVIA

Objeto: ANTEPROJETO DE ILUMINAÇÃO PÚBLICA
CMS – CORREDOR METROPOLITANO SUL – TRECHO VILA VELHA–ES
IMPLANTAÇÃO GERAL – ARTICULAÇÃO 18/22

Código: DE–CVV–DRE–AP–018

Escala: 1/500 | Data: SET/24 | Revisão: 00

Prancha: **18/22**

2024-85PQ83 - E-DOCS - CÓPIA SIMPLES 08/11/2024 14:12 PÁGINA 18 / 23

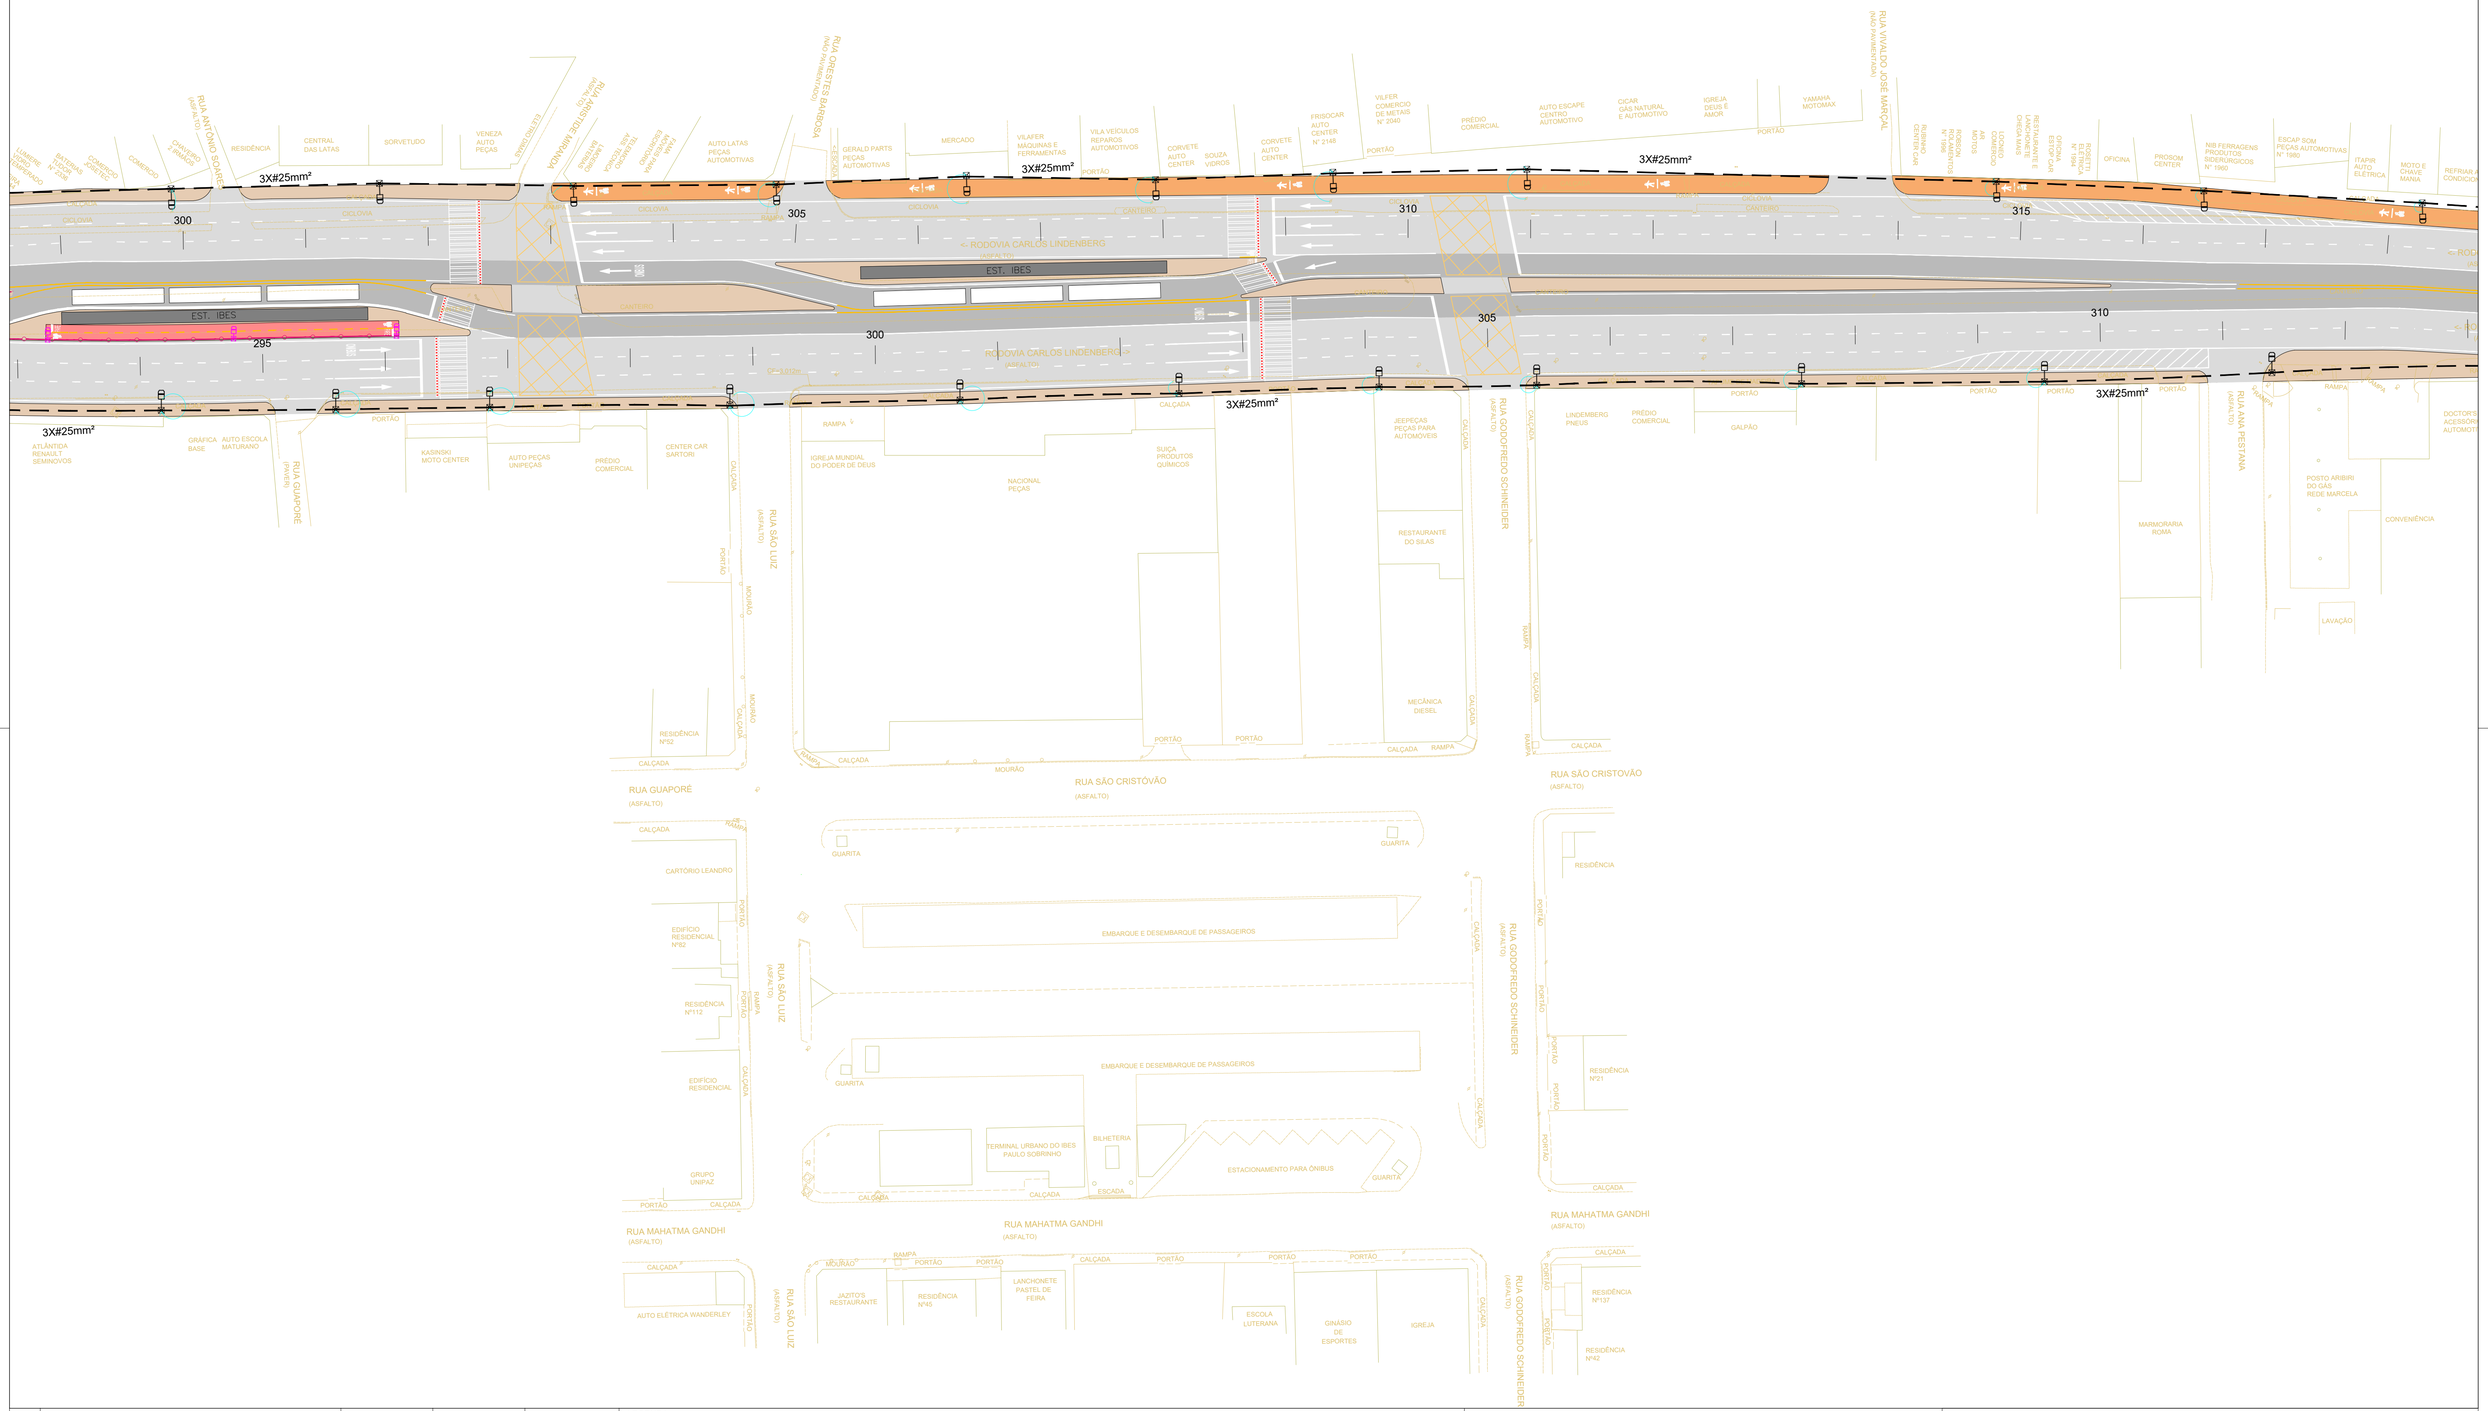


LEGENDA:

- REDE ILUMINAÇÃO PÚBLICA TRIFÁSICA AÉREA PROJETADA - CABO DE ALUMINIO MULTIPLEXADO - 0,6/1KV 3x#25mm²
- POSTE DE CONCRETO EXISTENTE COM LUMINARIA PROJETADA DE LED 200W E BRAÇO PROJETADO DE 1,8m
- POSTE DE CONCRETO EXISTENTE A SER REALOCADO COM LUMINARIA PROJETADA DE LED 200W E BRAÇO PROJETADO DE 1,8m
- POSTE DE CONCRETO PROJETADO COM LUMINARIA DE LED 200W E BRAÇO PROJETADO DE 1,8m
- POSTE GALVANIZADO FLANGEADO PROJETADO COM PLACA FOTOVOLTAICA H: 6M COM LUMINARIA PROJETADA DE LED 100W.

NOTAS GERAIS:

1- COTAS E DIMENSÕES EM METRO, EXCETO ONDE INDICADO.
2- A LOCALIZAÇÃO DOS POSTES COM LUMINÁRIAS É APROXIMADA COM ESPAÇAMENTO VARIANDO DE 25 A 35m, EXCETO QUANDO INDICADA.
3- AS LUMINÁRIAS, POSTES E TODOS OS MATERIAS A SEREM UTILIZADOS DEVERÃO SER PADRÃO ILUMINAÇÃO PÚBLICA DO ESTADO DE ESPIRITO SANTO E DA CONCESSIONÁRIA DE ENERGIA ELÉTRICA (EDP).

| Nº | Descrição | Emissão | Verificação | Aprovação |
|---|---|---|---|---|
| 0 | EMISSÃO INICIAL | 09/24 | | |

REVISÕES

| Código | Objeto | Codigo | Objeto |
|---|---|---|---|
| | | | |

Documentos de referência

Contratante: SECRETARIA DE MOBILIDADE E INFRAESTRUTURA – SEMOBI

Contratada: consórcio PLANSERVI ENGENHARIA ÚNICA LOGIT

Autoria do Projeto:

Responsável Técnico Contrato

Desenho:

GOVERNO DO ESTADO DO ESPÍRITO SANTO
Secretaria de Mobilidade e Infraestrutura

Empreendimento: CORREDOR EXCLUSIVO VILA VELHA — CONTRATO:

Trecho: CINCO PONTES ATÉ FERROVIA

Objeto: ANTEPROJETO DE ILUMINAÇÃO PÚBLICA
CMS – CORREDOR METROPOLITANO SUL – TRECHO VILA VELHA–ES
IMPLANTAÇÃO GERAL – ARTICULAÇÃO 19/22

Código: DE–CVV–DRE–AP–019

Escala: 1/500 | Data: SET/24 | Revisão: 00

Prancha: 19/22

2024-85PQ83 - E-DOCS - CÓPIA SIMPLES 08/11/2024 14:12 PÁGINA 19 / 23

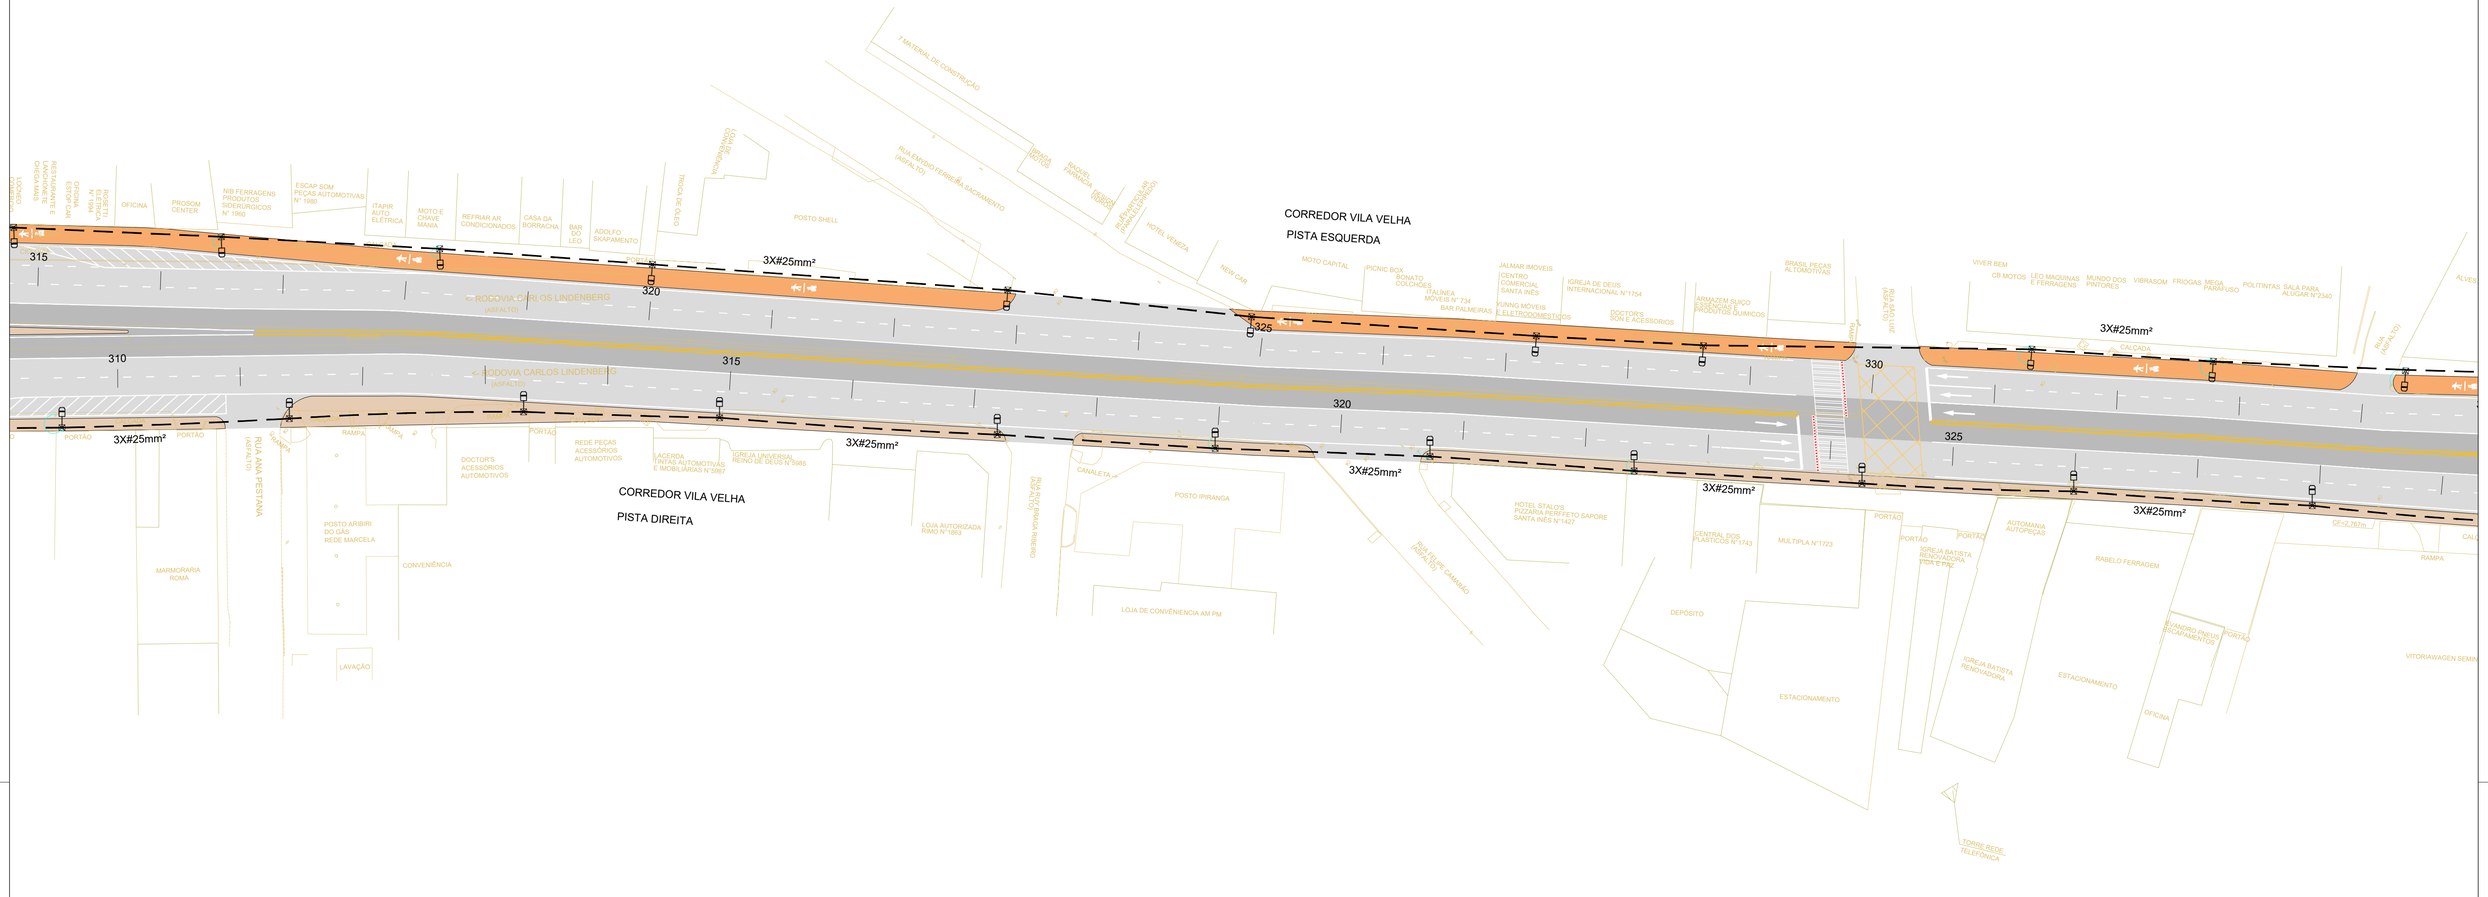


LEGENDA:

- REDE ILUMINAÇÃO PÚBLICA TRIFÁSICA AÉREA PROJETADA - CABO DE ALUMINIO MULTIPLEXADO - 0,6/1KV 3x#25mm²
- POSTE DE CONCRETO EXISTENTE COM LUMINARIA PROJETADA DE LED 200W E BRAÇO PROJETADO DE 1,8m
- POSTE DE CONCRETO EXISTENTE A SER REALOCADO COM LUMINARIA PROJETADA DE LED 200W E BRAÇO PROJETADO DE 1,8m
- POSTE DE CONCRETO PROJETADO COM LUMINARIA DE LED 200W E BRAÇO PROJETADO DE 1,8m
- POSTE GALVANIZADO FLANGEADO PROJETADO COM PLACA FOTOVOLTAICA H: 6M COM LUMINARIA PROJETADA DE LED 100W.

NOTAS GERAIS:

1- COTAS E DIMENSÕES EM METRO, EXCETO ONDE INDICADO.
2- A LOCALIZAÇÃO DOS POSTES COM LUMINÁRIAS É APROXIMADA COM ESPAÇAMENTO VARIANDO DE 25 A 35m, EXCETO QUANDO INDICADA.
3- AS LUMINÁRIAS, POSTES E TODOS OS MATERIAS A SEREM UTILIZADOS DEVERÃO SER PADRÃO ILUMINAÇÃO PÚBLICA DO ESTADO DE ESPIRITO SANTO E DA CONCESSIONÁRIA DE ENERGIA ELÉTRICA (EDP).

| Nº | Descrição | Emissão | Verificação | Aprovação |
|---|---|---|---|---|
| 0 | EMISSÃO INICIAL | 09/24 | | |

REVISÕES

| Código | Objeto | Codigo | Objeto |
|---|---|---|---|
| | | | |

Documentos de referência

Contratante: SECRETARIA DE MOBILIDADE E INFRAESTRUTURA – SEMOBI

Contratada: consórcio PLANSERVI ENGENHARIA ÚNICA LOGIT

Autoria do Projeto:

Responsável Técnico Contrato

Desenho:

GOVERNO DO ESTADO DO ESPÍRITO SANTO
Secretaria de Mobilidade e Infraestrutura

Empreendimento: CORREDOR EXCLUSIVO VILA VELHA — CONTRATO:

Trecho: CINCO PONTES ATÉ FERROVIA

Objeto: ANTEPROJETO DE ILUMINAÇÃO PÚBLICA
CMS – CORREDOR METROPOLITANO SUL – TRECHO VILA VELHA–ES
IMPLANTAÇÃO GERAL – ARTICULAÇÃO 20/22

Código: DE–CVV–DRE–AP–020

Escala: 1/500 | Data: SET/24 | Revisão: 00 | Prancha: 20/22

2024-85FQB3 - E-DOCS - CÓPIA SIMPLES 08/11/2024 14:12 PÁGINA 20 / 23

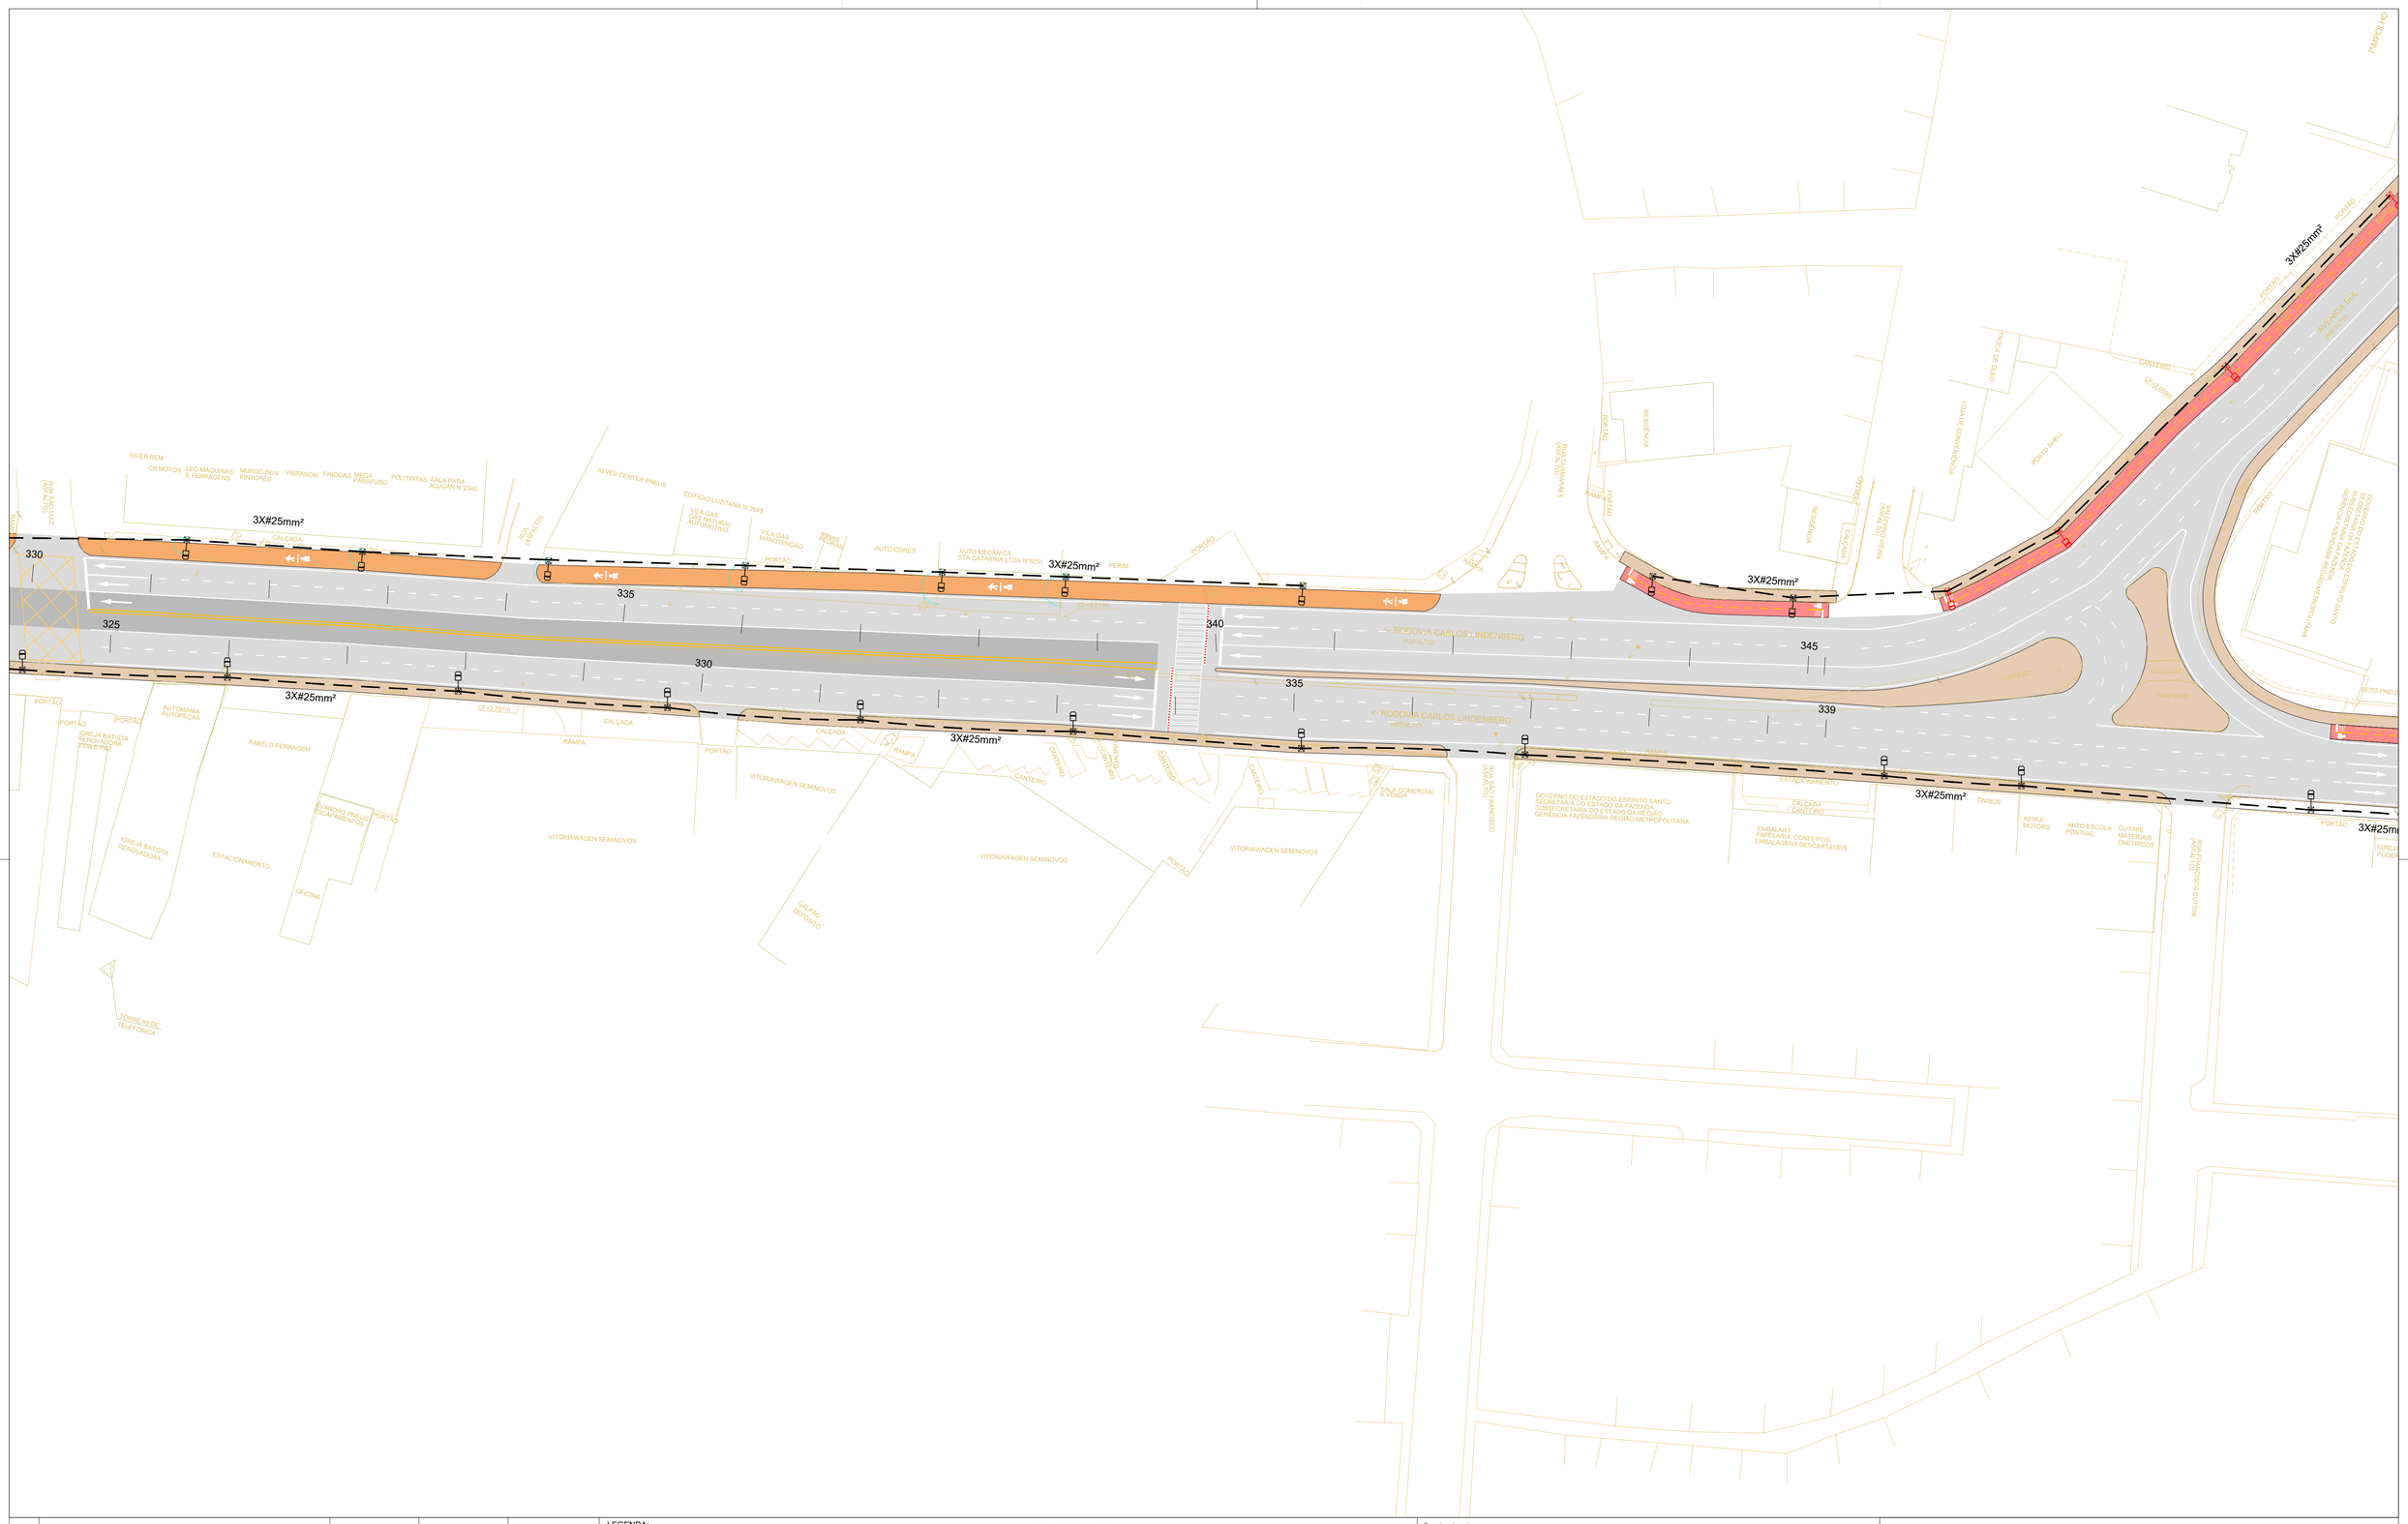


LEGENDA:

- REDE ILUMINAÇÃO PÚBLICA TRIFÁSICA AÉREA PROJETADA - CABO DE ALUMINIO MULTIPLEXADO - 0,6/1KV 3x#25mm²
- POSTE DE CONCRETO EXISTENTE COM LUMINARIA PROJETADA DE LED 200W E BRAÇO PROJETADO DE 1,8m
- POSTE DE CONCRETO EXISTENTE A SER REALOCADO COM LUMINARIA PROJETADA DE LED 200W E BRAÇO PROJETADO DE 1,8m
- POSTE DE CONCRETO PROJETADO COM LUMINARIA DE LED 200W E BRAÇO PROJETADO DE 1,8m
- POSTE GALVANIZADO FLANGEADO PROJETADO COM PLACA FOTOVOLTAICA H: 6M COM LUMINARIA PROJETADA DE LED 100W.

NOTAS GERAIS:

1- COTAS E DIMENSÕES EM METRO, EXCETO ONDE INDICADO.
2- A LOCALIZAÇÃO DOS POSTES COM LUMINÁRIAS É APROXIMADA COM ESPAÇAMENTO VARIANDO DE 25 A 35m, EXCETO QUANDO INDICADA.
3- AS LUMINÁRIAS, POSTES E TODOS OS MATERIAS A SEREM UTILIZADOS DEVERÃO SER PADRÃO ILUMINAÇÃO PÚBLICA DO ESTADO DE ESPIRITO SANTO E DA CONCESSIONÁRIA DE ENERGIA ELÉTRICA (EDP).

| N° | Descrição | Emissão | Verificação | Aprovação |
|---|---|---|---|---|
| 0 | EMISSÃO INICIAL | 09/24 | | |

REVISÕES

| Código | Objeto | Codigo | Objeto |
|---|---|---|---|
| | | | |

Documentos de referência

Contratante: SECRETARIA DE MOBILIDADE E INFRAESTRUTURA – SEMOBI

Contratada: consórcio PLANSERVI ENGENHARIA ÚNICA LOGIT

Autoria do Projeto:

Responsável Técnico Contrato

Desenho:

GOVERNO DO ESTADO DO ESPÍRITO SANTO
Secretaria de Mobilidade e Infraestrutura

Empreendimento: CORREDOR EXCLUSIVO VILA VELHA — CONTRATO:

Trecho: CINCO PONTES ATÉ FERROVIA

Objeto: ANTEPROJETO DE ILUMINAÇÃO PÚBLICA
CMS – CORREDOR METROPOLITANO SUL – TRECHO VILA VELHA–ES
IMPLANTAÇÃO GERAL – ARTICULAÇÃO 21/22

Código: DE–CVV–DRE–AP–021

Escala: 1/500 | Data: SET/24 | Revisão: 00

Prancha: **21/22**

2024-95FQ83 - E-DOCS - CÓPIA SIMPLES 08/11/2024 14:12 PÁGINA 21 / 23

LEGENDA:

- REDE ILUMINAÇÃO PÚBLICA TRIFÁSICA AÉREA PROJETADA - CABO DE ALUMINIO MULTIPLEXADO - 0,6/1KV 3x#25mm²
- POSTE DE CONCRETO EXISTENTE COM LUMINARIA PROJETADA DE LED 200W E BRAÇO PROJETADO DE 1,8m
- POSTE DE CONCRETO EXISTENTE A SER REALOCADO COM LUMINARIA PROJETADA DE LED 200W E BRAÇO PROJETADO DE 1,8m
- POSTE DE CONCRETO PROJETADO COM LUMINARIA DE LED 200W E BRAÇO PROJETADO DE 1,8m
- POSTE GALVANIZADO FLANGEADO PROJETADO COM PLACA FOTOVOLTAICA H: 6M COM LUMINARIA PROJETADA DE LED 100W.

NOTAS GERAIS:

1- COTAS E DIMENSÕES EM METRO, EXCETO ONDE INDICADO.
2- A LOCALIZAÇÃO DOS POSTES COM LUMINÁRIAS É APROXIMADA COM ESPAÇAMENTO VARIANDO DE 25 A 35m, EXCETO QUANDO INDICADA.
3- AS LUMINÁRIAS, POSTES E TODOS OS MATERIAS A SEREM UTILIZADOS DEVERÃO SER PADRÃO ILUMINAÇÃO PÚBLICA DO ESTADO DE ESPIRITO SANTO E DA CONCESSIONÁRIA DE ENERGIA ELÉTRICA (EDP).

| Nº | Descrição | Emissão | Verificação | Aprovação |
|---|---|---|---|---|
| 0 | EMISSÃO INICIAL | 09/24 | | |

REVISÕES

| Código | Objeto | Codigo | Objeto |
|---|---|---|---|
| | | | |

Documentos de referência

Contratante: SECRETARIA DE MOBILIDADE E INFRAESTRUTURA – SEMOBI

Contratada: consórcio PLANSERVI ENGENHARIA ÚNICA LOGIT

Autoria do Projeto:

Responsável Técnico Contrato

Desenho:

GOVERNO DO ESTADO DO ESPÍRITO SANTO
Secretaria de Mobilidade e Infraestrutura

Empreendimento: CORREDOR EXCLUSIVO VILA VELHA — CONTRATO:

Trecho: CINCO PONTES ATÉ FERROVIA

Objeto: ANTEPROJETO DE ILUMINAÇÃO PÚBLICA
CMS – CORREDOR METROPOLITANO SUL – TRECHO VILA VELHA–ES
IMPLANTAÇÃO GERAL – ARTICULAÇÃO 22/22

Código: DE–CVV–DRE–AP–022

Escala: 1/500 | Data: SET/24 | Revisão: 00

Prancha: 22/22

2024-89PQ63 : E:\DOCS : CÓPIA SIMPLES 08/11/2024 14:12 PÁGINA 22 / 23

**INFORMAÇÕES DO DOCUMENTO**
Documento capturado em 08/11/2024 14:12:35 (HORÁRIO DE BRASÍLIA - UTC-3)
por FABIANO RICARDO AYOUB DA ROCHA (SUBSECRETARIO ESTADO - SUBILOG - SEMOBI - GOVES)
Valor Legal: CÓPIA SIMPLES | Natureza: DOCUMENTO NATO-DIGITAL

A disponibilidade do documento pode ser conferida pelo link: https://e-docs.es.gov.br/d/2024-85FQ63