




PLANTA DE LAYOUT
ESCALA 1:75

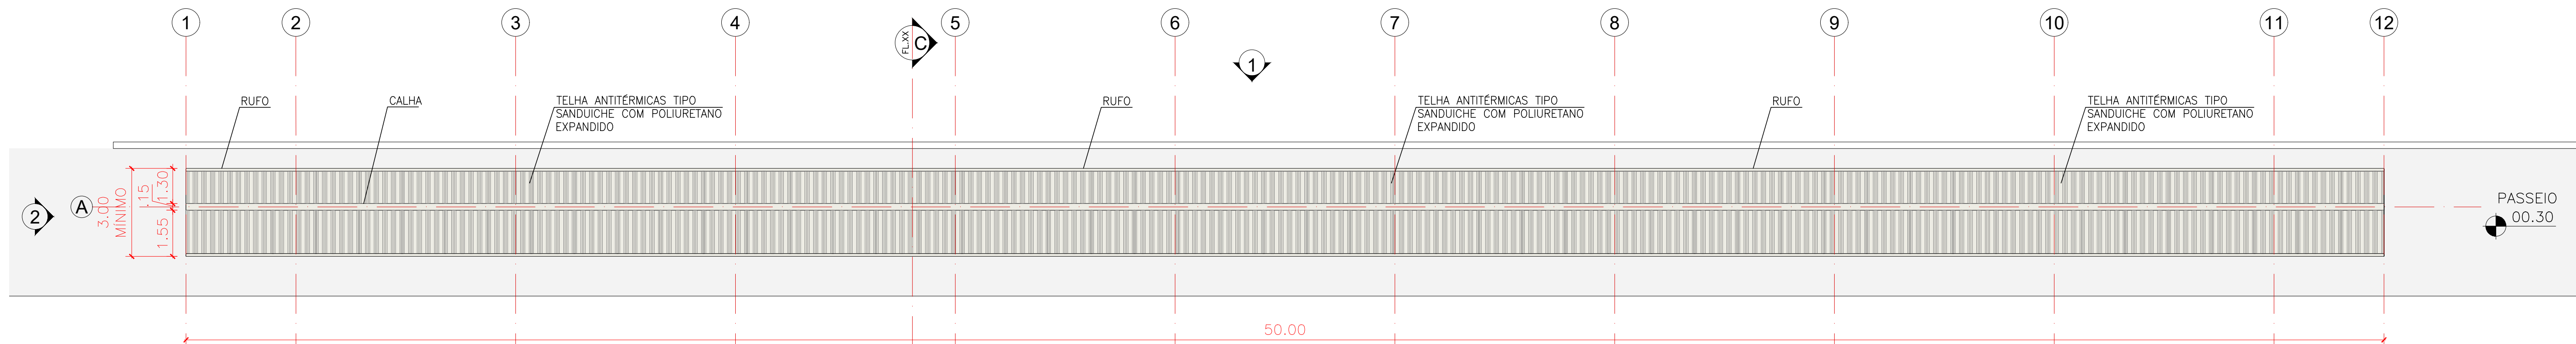


PLANTA DE COBERTURA
ESCALA 1:75

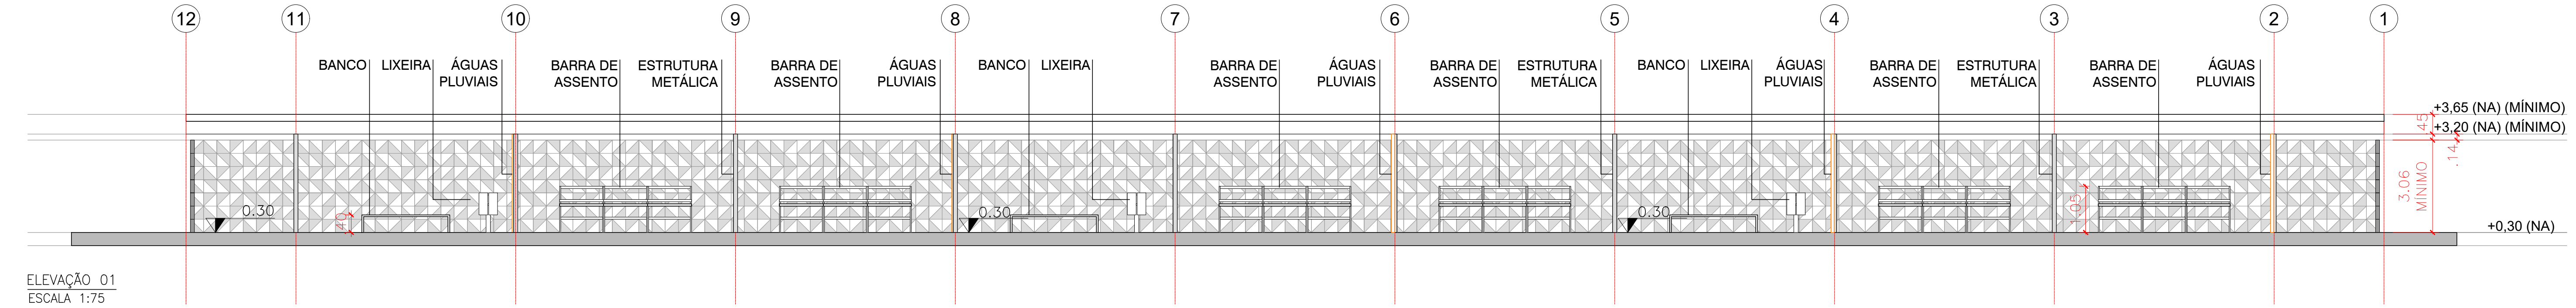

ELEVÇÃO 01
ESCALA 1:75

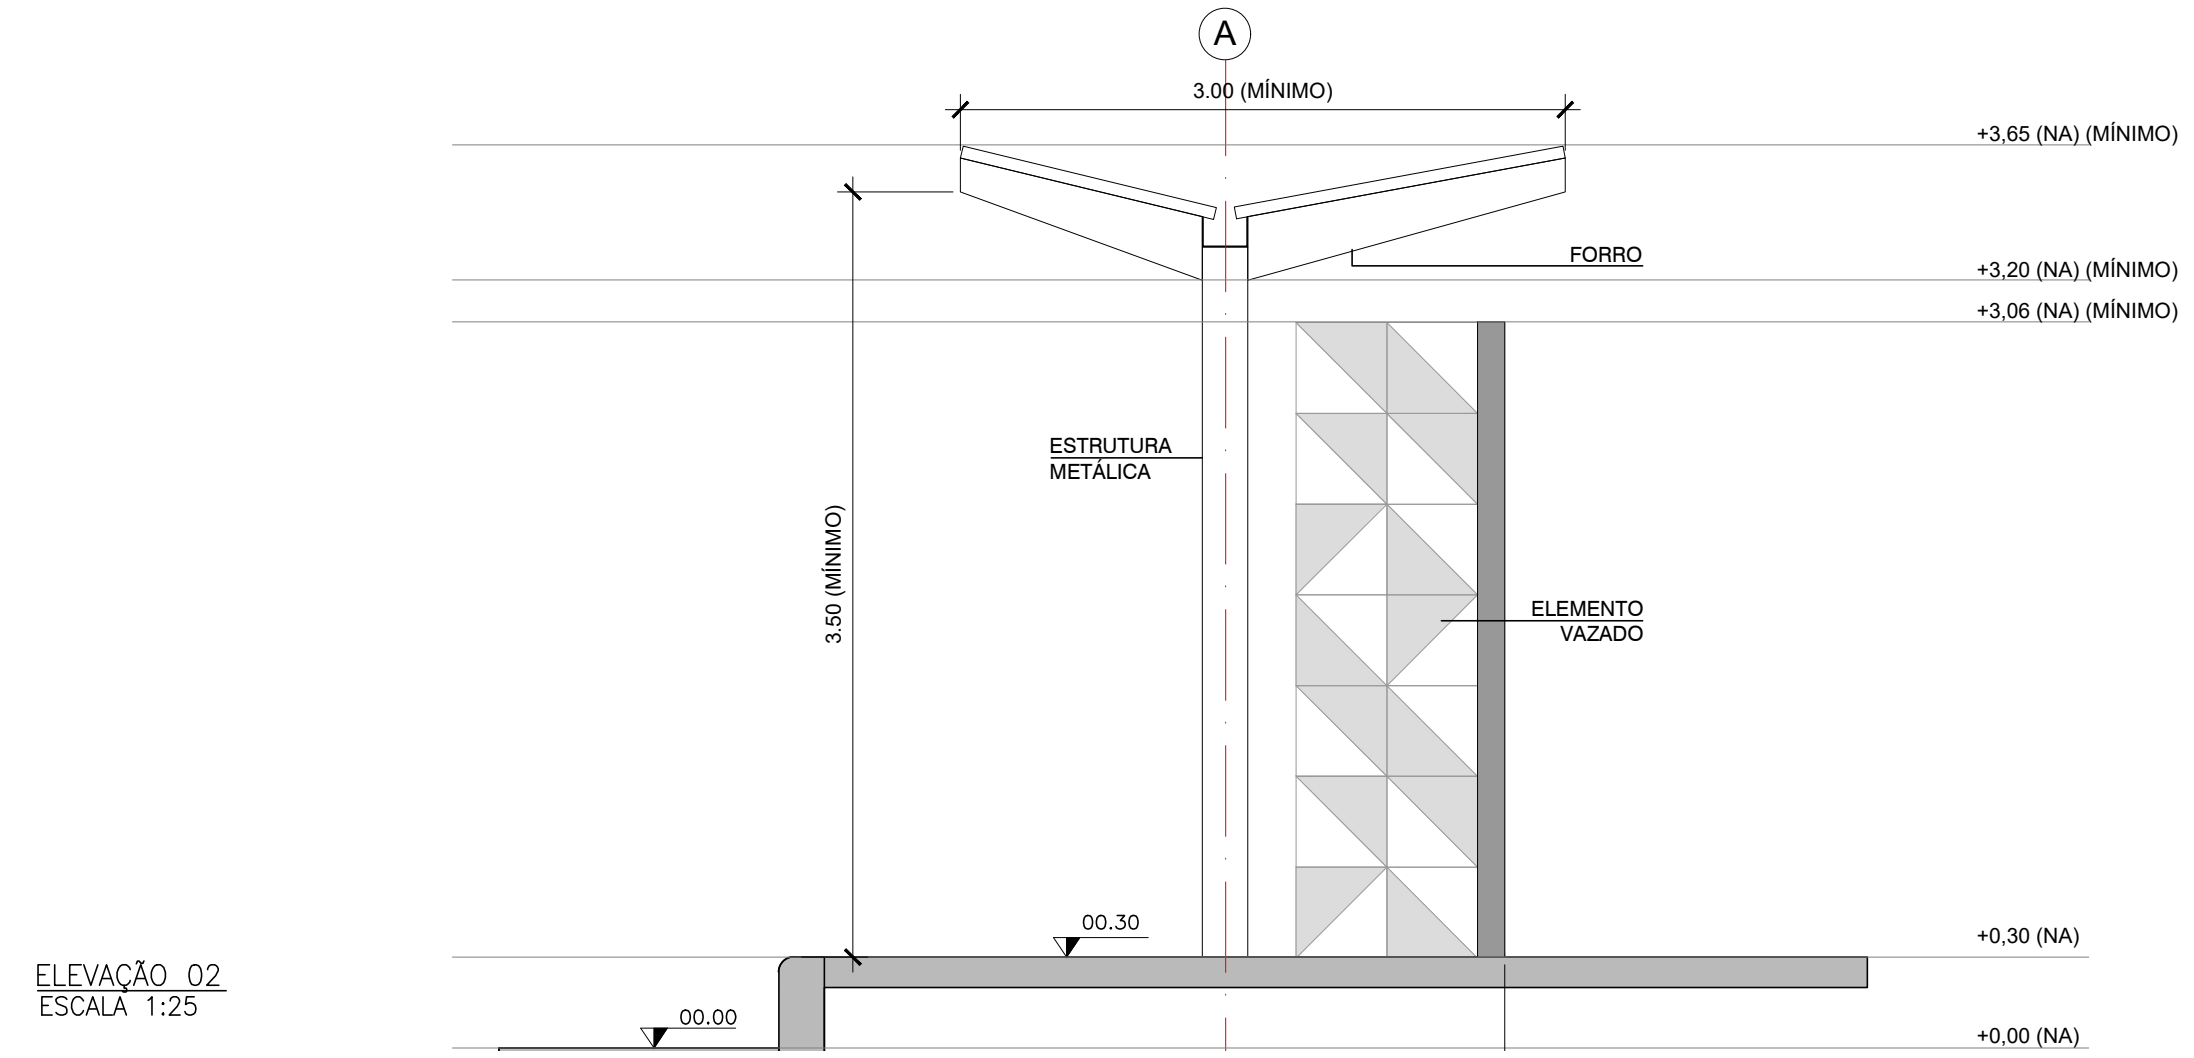

ELEVÇÃO 02
ESCALA 1:25

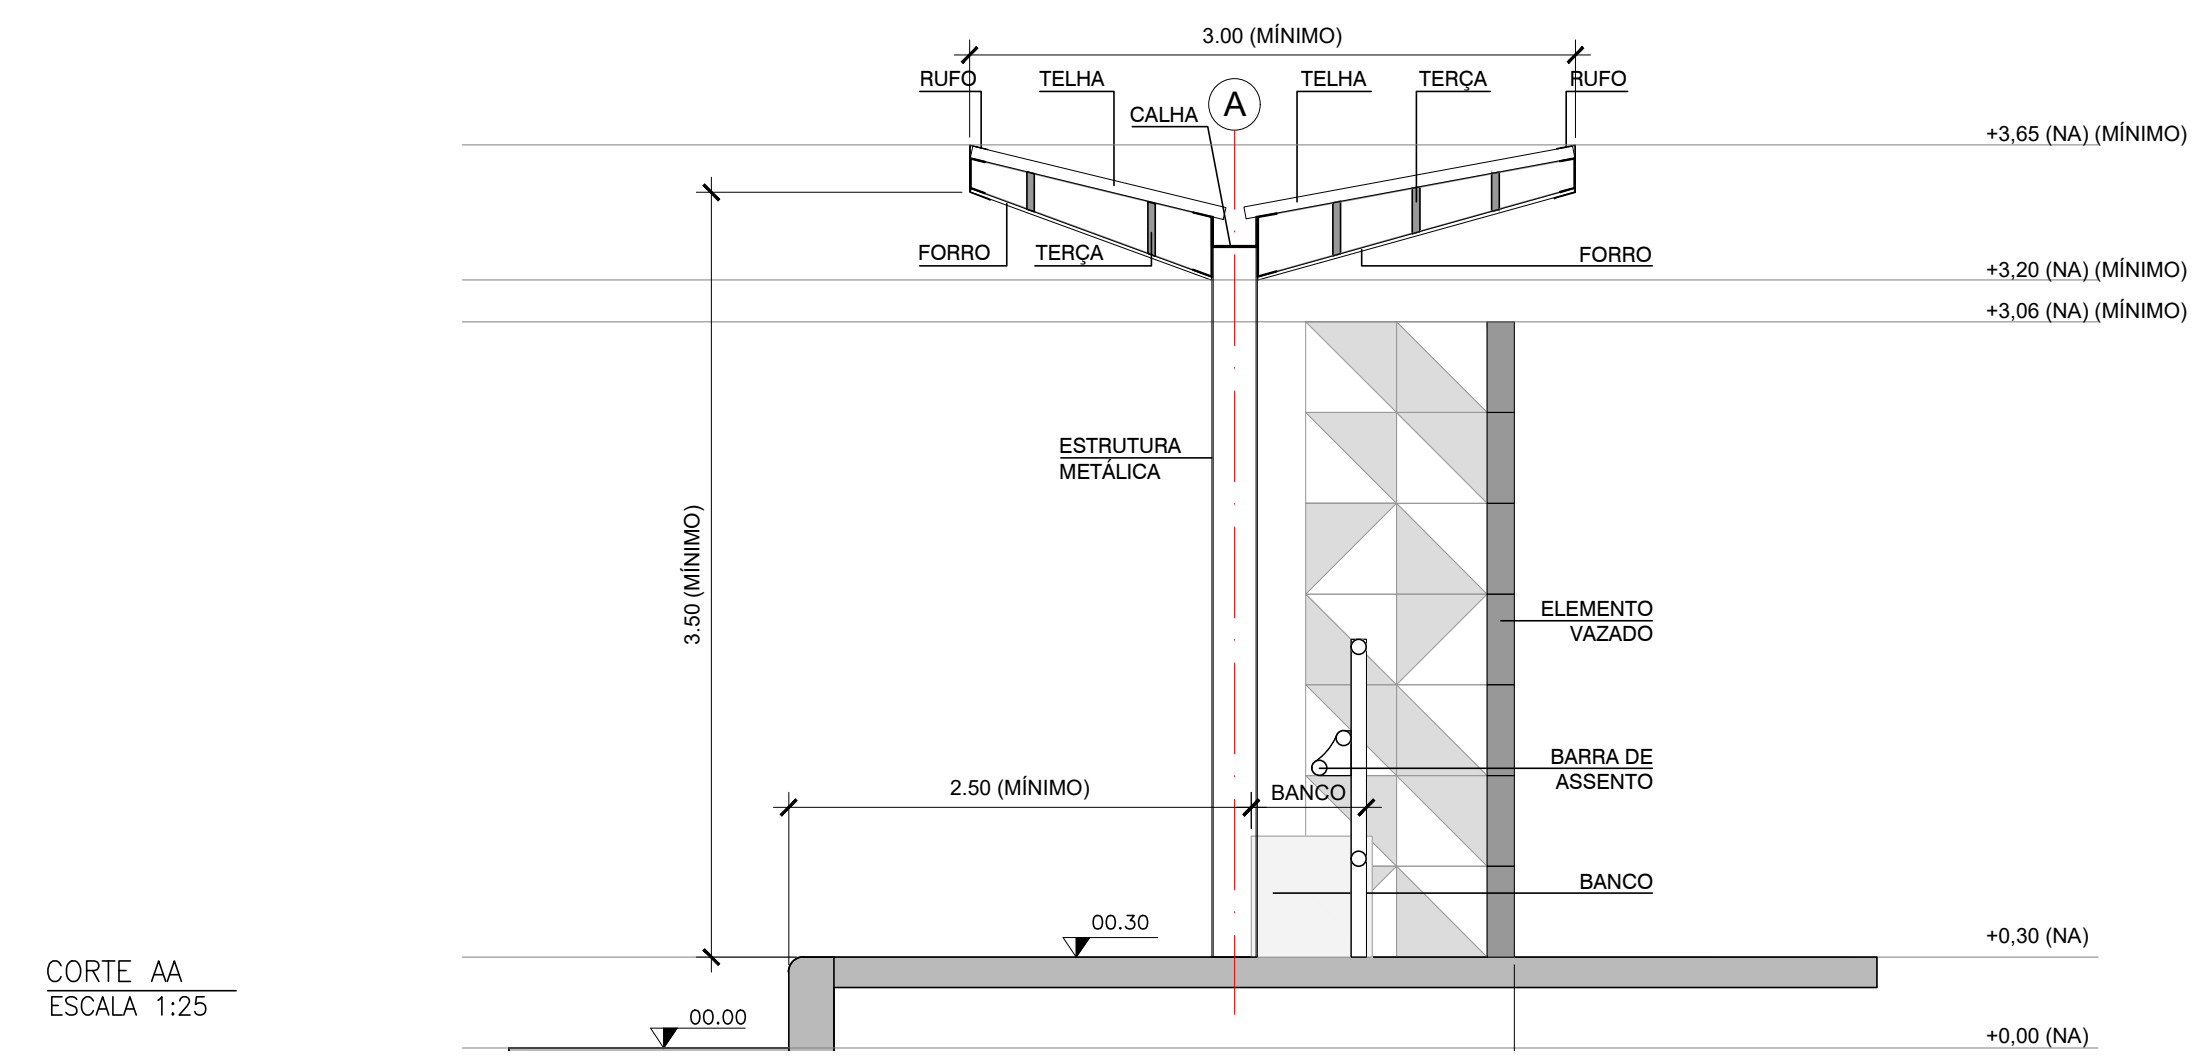

CORTE AA
ESCALA 1:25

	</
--	--	----



INFORMAÇÕES DO DOCUMENTO

Documento capturado em 08/11/2024 14:12:35 (HORÁRIO DE BRASÍLIA - UTC-3)
por FABIANO RICARDO AYOUB DA ROCHA (SUBSECRETARIO ESTADO - SUBILOG - SEMOBI - GOVES)
Valor Legal: CÓPIA SIMPLES | Natureza: DOCUMENTO NATO-DIGITAL

A disponibilidade do documento pode ser conferida pelo link: <https://e-docs.es.gov.br/d/2024-0V09B5>