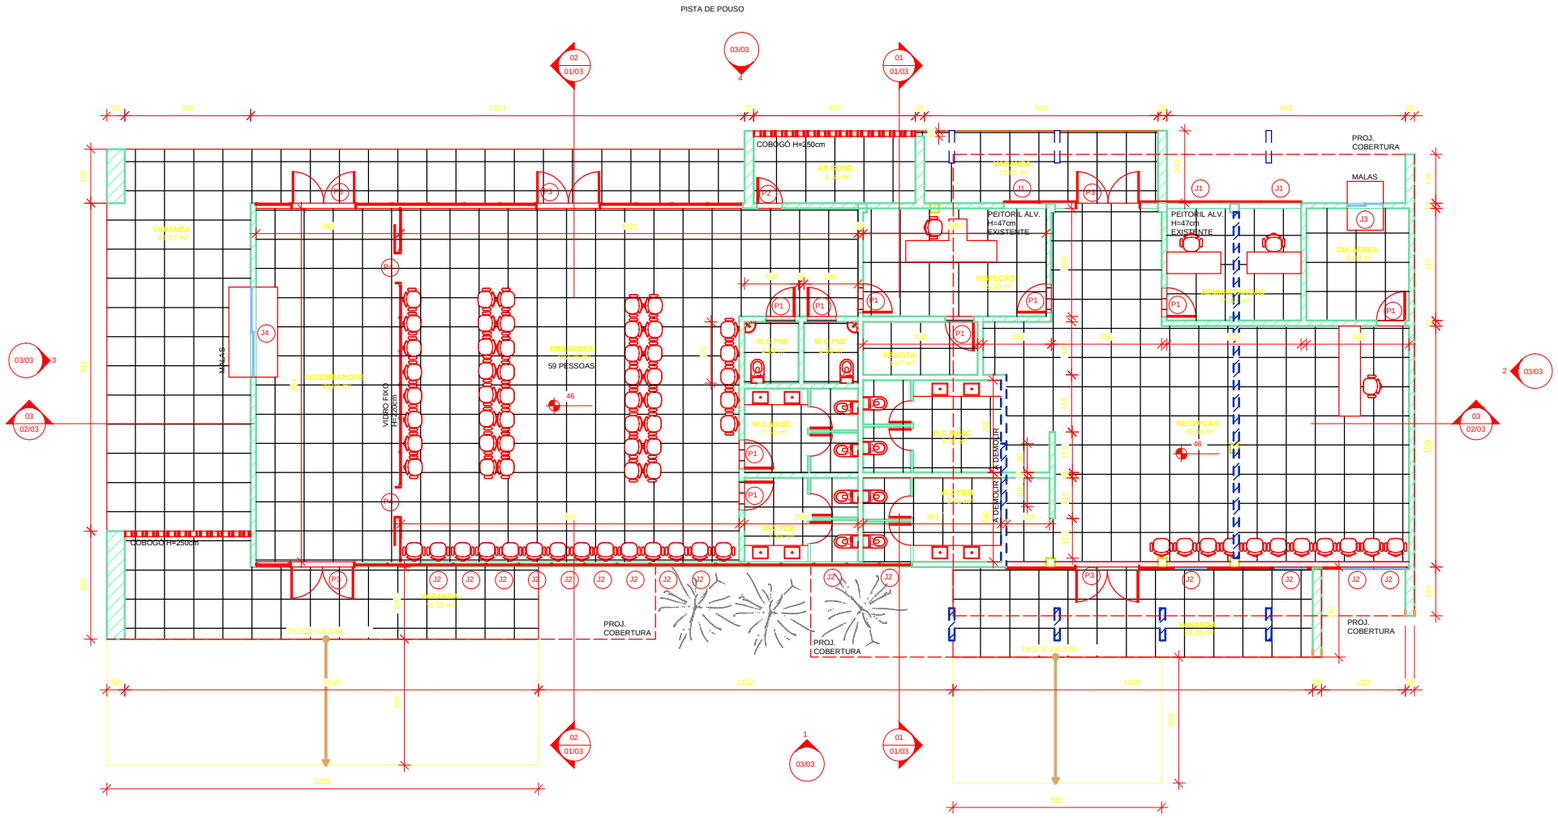

PLANTA BAIXA PAVTO TÉRREO
ESC. 1/75
ÁREA TOTAL CONSTRUÍDA: 467,20m2

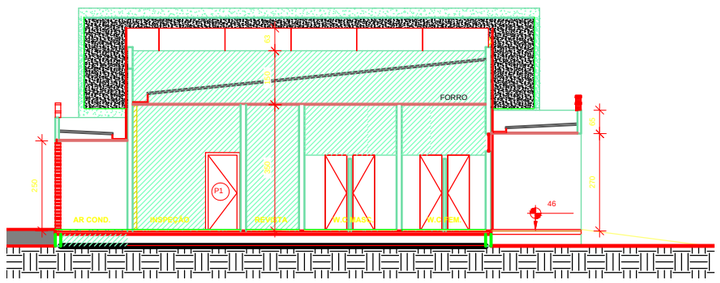

CORTE 01
ESC. 1/75

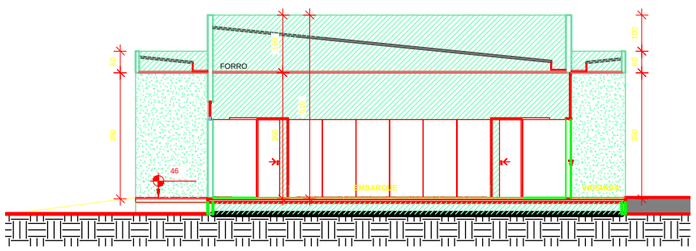

CORTE 02
ESC. 1/75

QUADRO DE ESQUADRIAS - PORTAS

Tipo	Largura	Altura	Quantidade
P1	90	210	3
P2	70	210	1
P3	170	220	2
P4	170	220	2

QUADRO DE ESQUADRIAS - JANELAS

Tipo	Largura	Altura	Peitoril	Quantidade
J1	20	120	110	4
J2	20	50	220	13
J3	100	100	80	1
J4	200	100	80	1

NOTAS:

- COTAS DADAS EM CM;
- NÍVEIS DADOS EM CM;
- VAGAS DE ESTACIONAMENTO 2,30X4,50m;
- O MOBILIÁRIO REPRESENTADO É MERAMENTE ILUSTRATIVO E NÃO ESTÁ VINCULADO À VENDA DOS MÓVEIS

Nº	Descrição	Emissão	Verificação	Aprovação
00	EMISSÃO INICIAL	JUN/21		

REVISÕES

Legendo:

- ALVENARIA A PERMANECER
- ALVENARIA A DEMOLIR
- PAREDE A CONSTRUIR

Código	Objeto	Código	Objeto

Documentos de referência

Contratante: SECRETARIA DE MOBILIDADE E INFRAESTRUTURA – SEMOBI

Contratado:

Autória do Projeto: ALBERTO FREDERICO SALUME COSTA
CREA: ES-02444930/D VISTO ES: / ART/nº: 0820210080092

Responsável Técnico Contrato
CREA: VISTO ES: / ART/nº:

Desenho:

GOVERNO DO ESTADO DO ESPÍRITO SANTO
Secretaria de Mobilidade e Infraestrutura

Empreendimento: REFORMA E AMPLIAÇÃO DO TERMINAL DE PASSAGEIROS DO AEROPORTO DE LINHARES
CONTRATO:
Trecho:
Objeto: PROJETO BÁSICO DE ARQUITETURA
PAVIMENTO TÉRREO
PLANTA BAIXA E CORTES 01 E 02
Código: SEMOBI–AFSC–PB–TPSLINHARES–1–ARQ–PRANCHA–F01–R01
Escala: 1:75 | Data: JUN/21 | Revisão: 00 | Folha: 01/03