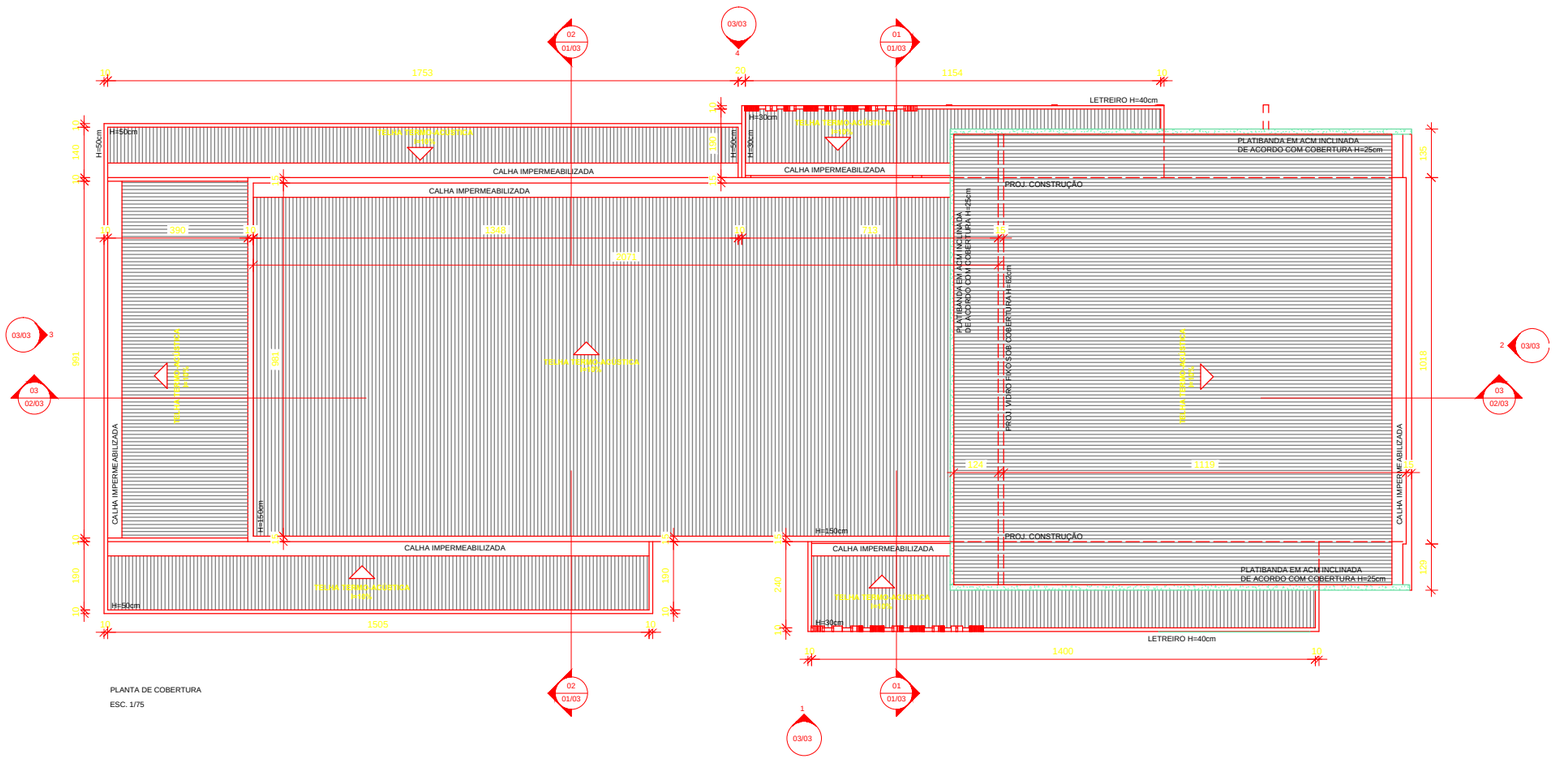

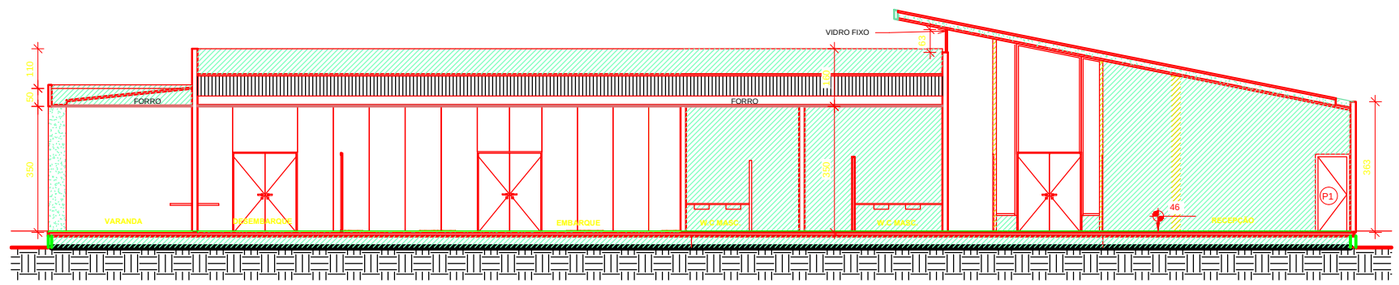

CORTE 03
ESC. 1/75

Legenda:

- ALVENARIA A PERMANECER
- ALVENARIA A DEMOLIR
- PAREDE A CONSTRUIR

Nº	Descrição	Emissão	Verificação	Aprovação
00	EMISSÃO INICIAL	JUN/21		

REVISÕES

Código	Objeto	Código	Objeto

Documentos de referência

Contratante: SECRETARIA DE MOBILIDADE E INFRAESTRUTURA – SEMOBI

Contratada:

Autor(a) do Projeto: ALBERTO FREDERICO SALUME COSTA
CREA: ES-024493D/D VISTO ES: / ART/nº: 0820210080092

Responsável Técnico Contrato:
CREA: VISTO ES: / ART/nº:

Desenho:

GOVERNO DO ESTADO DO ESPÍRITO SANTO
Secretaria de Mobilidade e Infraestrutura

Empreendimento: REFORMA E AMPLIAÇÃO DO TERMINAL DE PASSAGEIROS DO AEROPORTO DE LINHARES — CONTRATO:

Trecho:

Objeto: PROJETO BÁSICO DE ARQUITETURA
COBERTURA
PLANTA E CORTE 03

Código: SEMOBI-AFSC-PB-TPSLINHARES-1-ARQ-PRANCHA-F02-R01 — Prancha:

Escala	Data	Revisão	Prancha
1: 75	JUN/21	00	02/03