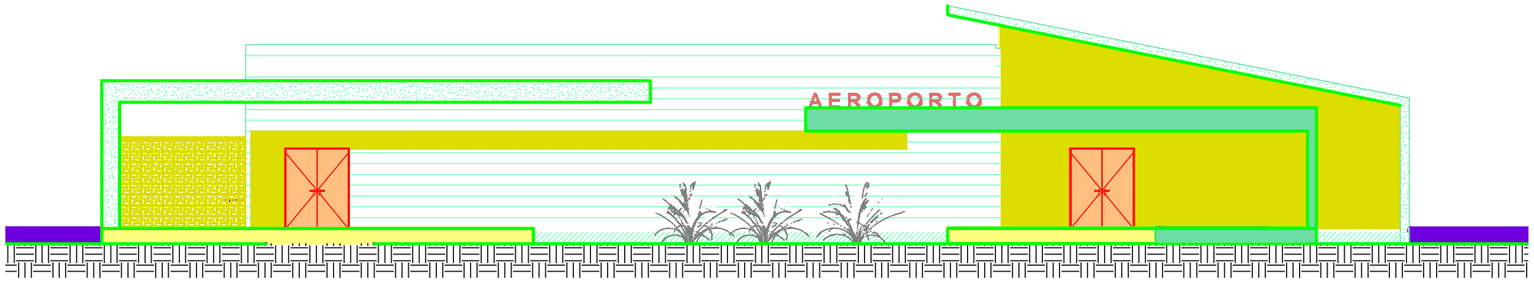

FACHADA FRONTAL 01
ESC. 1/75

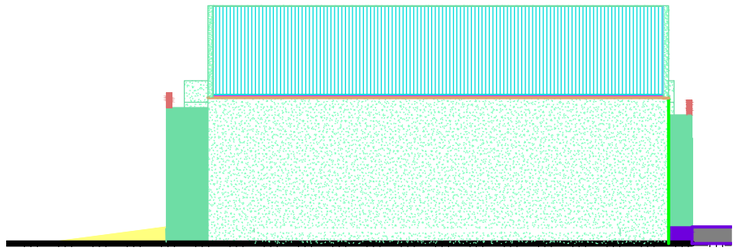

FACHADA LATERAL DIREITA 02
ESC. 1/75

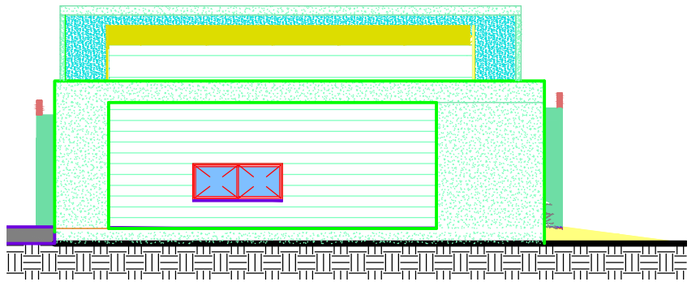

FACHADA LATERAL ESQUERDA 04
ESC. 1/75

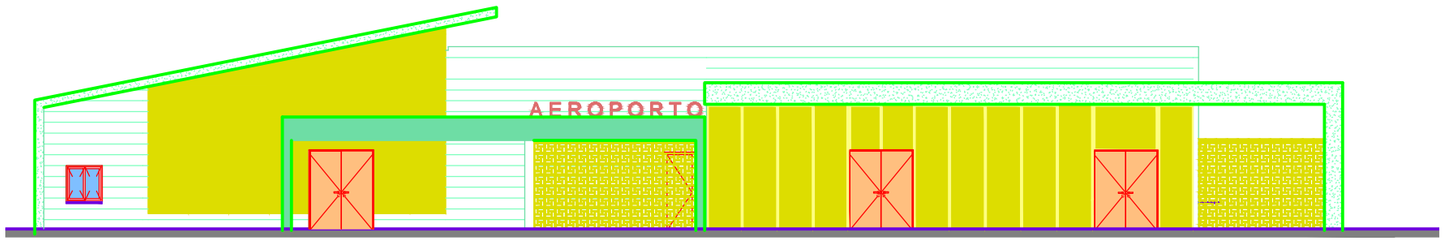

FACHADA FUNDOS 03
ESC. 1/75

Nº	Descrição	Emissão	Verificação	Aprovação
00	EMISSÃO INICIAL	JUN/21		

REVISÕES

Legenda:

- ALVENARIA A PERMANECER
- ALVENARIA A DEMOLIR
- PAREDE A CONSTRUIR

Código	Objeto	Código	Objeto

Documentos de referência

Contratante:
SECRETARIA DE MOBILIDADE E INFRAESTRUTURA – SEMOBI

Contratada:

Autoria do Projeto:
ALBERTO FREDERICO SALUME COSTA
CREA: ES-024493D/D VISTO ES: / ART's: 08202100080082

Responsável Técnico Contrato:
CREA: VISTO ES: / ART's:

Desenho:

GOVERNO DO ESTADO DO ESPÍRITO SANTO
Secretaria de Mobilidade e Infraestrutura

Empreendimento: REFORMA E AMPLIAÇÃO DO TERMINAL DE PASSAGEIROS DO AEROPORTO DE LINHARES — CONTRATO:

Trecho:

Objeto: PROJETO BÁSICO DE ARQUITETURA
PAVIMENTO TÉRREO
FACHADAS

Código: SEMOBI-AFSC-PB-TPSLINHARES-1-ARQ-PRANCHA-F03-R01 — Prancha:

Escala	Data	Revisão	Prancha
1:75	JUN/21	00	03/03