


FORMAS DA COBERTURA (ESTRUTURA DE CONCRETO QUE SUPORTA A ESTRUTURA METÁLICA DOS TELHADOS)
ESCALA 1:75 (VER CORTES PARA MELHOR ENTENDIMENTO DA ESTRUTURA)

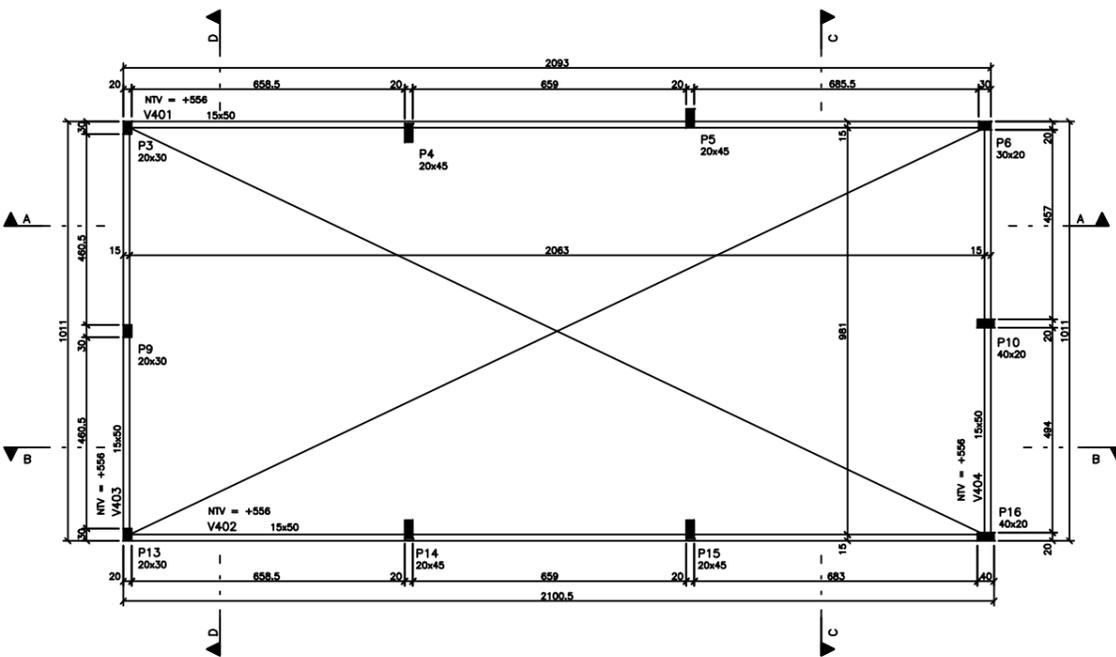

FORMAS DO TOPO DA PLATIBANDA
ESCALA 1:75

DO	EMISSÃO INICIAL	Descrição	Elaborado	Verificado	Aprovado	Contido	Estado	Documentação de Referência	Contido	Estado
00	JUN/21									

Contratante:	SECRETARIA DE MOBILIDADE E INFRAESTRUTURA - SEMOBI
Contratado:	ALBERTO FREDERICO SALLME COSTA
Objeto do Projeto:	PROJETO BÁSICO DE ESTRUTURA COBERTURA FORMAS DA COBERTURA E TOPO DA PLATIBANDA
Responsável Técnico - Contrato:	SEMOMI-AFSC-PB-TPSUNHARES-3-EST-PRANCHA-F04-R01
Escala:	1:75
Data:	JUN/21
Revisão:	01



GOVERNO DO ESTADO DO ESPÍRITO SANTO
Secretaria de Mobilidade e Infraestrutura

Empreendimento:	REFORMA E AMPLIAÇÃO DO TERMINAL DE PASSAGEIROS DO AEROPORTO DE LINHARES	CONTRATO:	
Projeto:	PROJETO BÁSICO DE ESTRUTURA COBERTURA FORMAS DA COBERTURA E TOPO DA PLATIBANDA	Arquivo:	
Arquivo:	SEMOMI-AFSC-PB-TPSUNHARES-3-EST-PRANCHA-F04-R01	Arquivo:	
Arquivo:		Arquivo:	