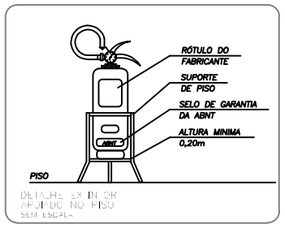

DETALHE EXTINTOR APOIADO NO PISO
SEM ESCALA

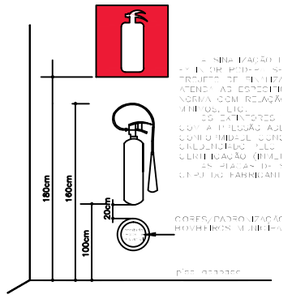

DETALHE TIPICO DO EXTINTORES
SEM ESCALA

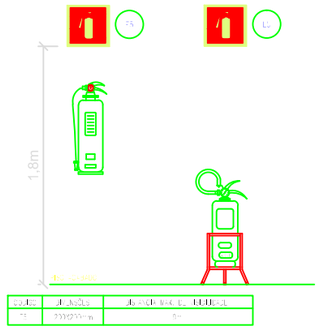

DETALHE E1-P
SINALIZAÇÃO DE EXTINTORES EM PAREDE

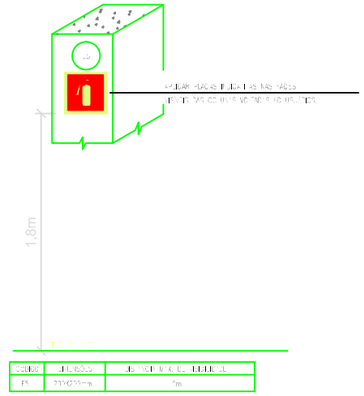

DETALHE E2-P
SINALIZAÇÃO DE EXTINTORES EM COLUNAS

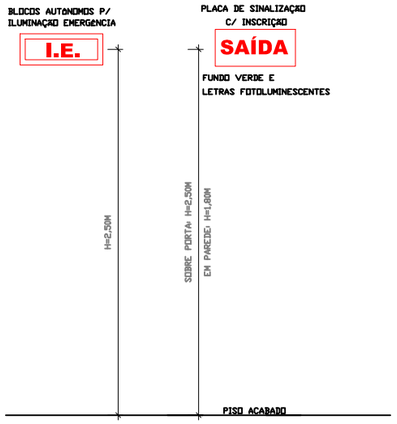

DETALHE INSTALAÇAO SISTEMAS DE SEGURANÇA
SEM ESCALA

LEGENDA DE SINALIZAÇÃO DE EMERGÊNCIA

CÓDIGO	SINAL	DESCRIÇÃO	CORES	DIMENSÕES	LOCAL DE USO	INSTALAÇÃO
E5		EXTINTOR	VERMELHO			
S1		SAÍDA DE EMERGÊNCIA				
S2						
S3						
S8		SENTIDO DE ESCOADA				
S9						
S12	SAÍDA	SAÍDA DE EMERGÊNCIA				
S18						

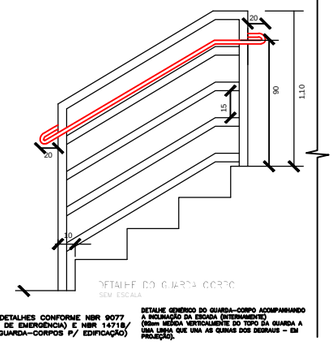

DETALHE DO GUARDA CORPO
SEM ESCALA

*OBS.: DETALHES CONFORME NBR 9077 (SAÍDAS DE EMERGÊNCIA) E NBR 14718/ (GUARDA-CORPOS P/ EDIFICAÇÃO)

DETALHE GENÉRICO DO GUARDA-CORPO ACOMPANHANDO A INCLINAÇÃO DA ESCADA (INTERMEDIARIO) (90cm MEDIDA VERTICALMENTE DO TIPO DA GUARDA A UMA LINHA QUE UNA AS QUINAS DOS DEGRAUS - EM PROJEÇÃO).

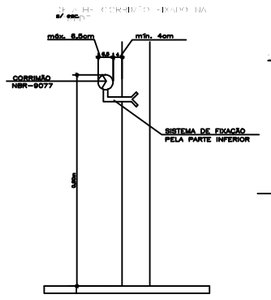

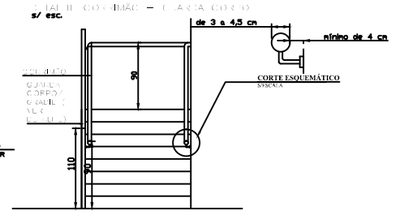

ESPECIFICAÇÕES

- [illegible]
- [illegible]
- [illegible]
- [illegible]

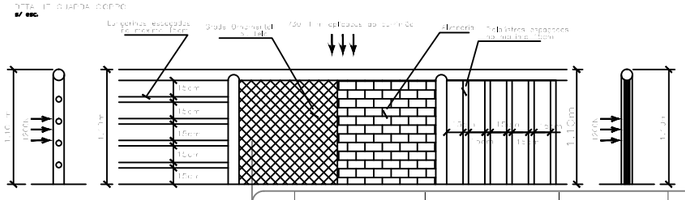

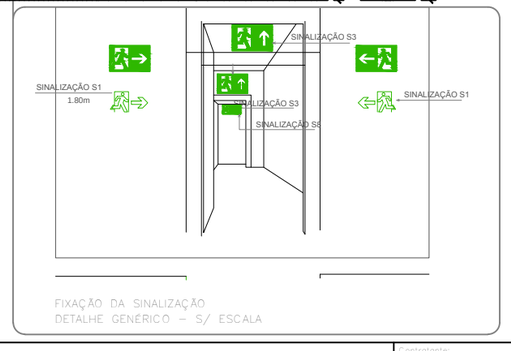

FIXAÇÃO DA SINALIZAÇÃO
DETALHE GENÉRICO - S/ ESCALA

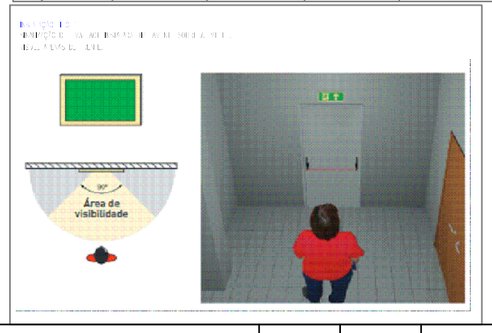

DIMENSÕES DAS PLACAS DE SINALIZAÇÃO

SINAL	FORMA GEOMÉTRICA	ÁREA (m²)	DISTÂNCIA DE VISIBILIDADE (m)						
PROIBIÇÃO									
ALERTA									
INFORMAÇÃO SALVAMENTO ESPECIAIS									

SIMBOLOGIA

- P5 ABC 2A:20B:C
- PONTO DE ILUMINAÇÃO DE EMERGÊNCIA (PODERÁ SER AUTONOMA)
- SETA INDICATIVA DE SAIDA (sobre portas)(autonoma)
- DIREÇÃO DO FLUXO DA ROTA DE FUGA
- SAÍDA FINAL DA ROTA DE FUGA

00	EMISSÃO INICIAL	JUN/21		
Nº	Descrição	Emissão	Verificação	Aprovação

REVISÕES

Legenda:

Código	Objeto	Código	Objeto

Documentos de referência

Contratante: SECRETARIA DE MOBILIDADE E INFRAESTRUTURA – SEMOBI

Contratado:

Autoria do Projeto: ALBERTO FREDERICO SALUME COSTA
CREA: ES-0244930/D VISTO ES: / ART nº: 0820210080092

Responsável Técnico Contrato
CREA: VISTO ES: / ART nº:

Desenho:

GOVERNO DO ESTADO DO ESPÍRITO SANTO
Secretaria de Mobilidade e Infraestrutura

Empreendimento: REFORMA E AMPLIAÇÃO DO TERMINAL DE PASSAGEIROS DO AEROPORTO DE LINHARES
CONTRATO:
Trecho:
Objeto: PROJETO BÁSICO DE PROTEÇÃO E COMBATE AO INCÊNDIO
PAVIMENTO TÉRREO E COBERTURA
DETALHES GERAIS
Código: SEMOBI-AFSC-PB-TPSLINHARES-6-INC-PRANCHA-F02-R01
Escala: 1:100 | JUN/21 | 01 | Folha: 02/02