

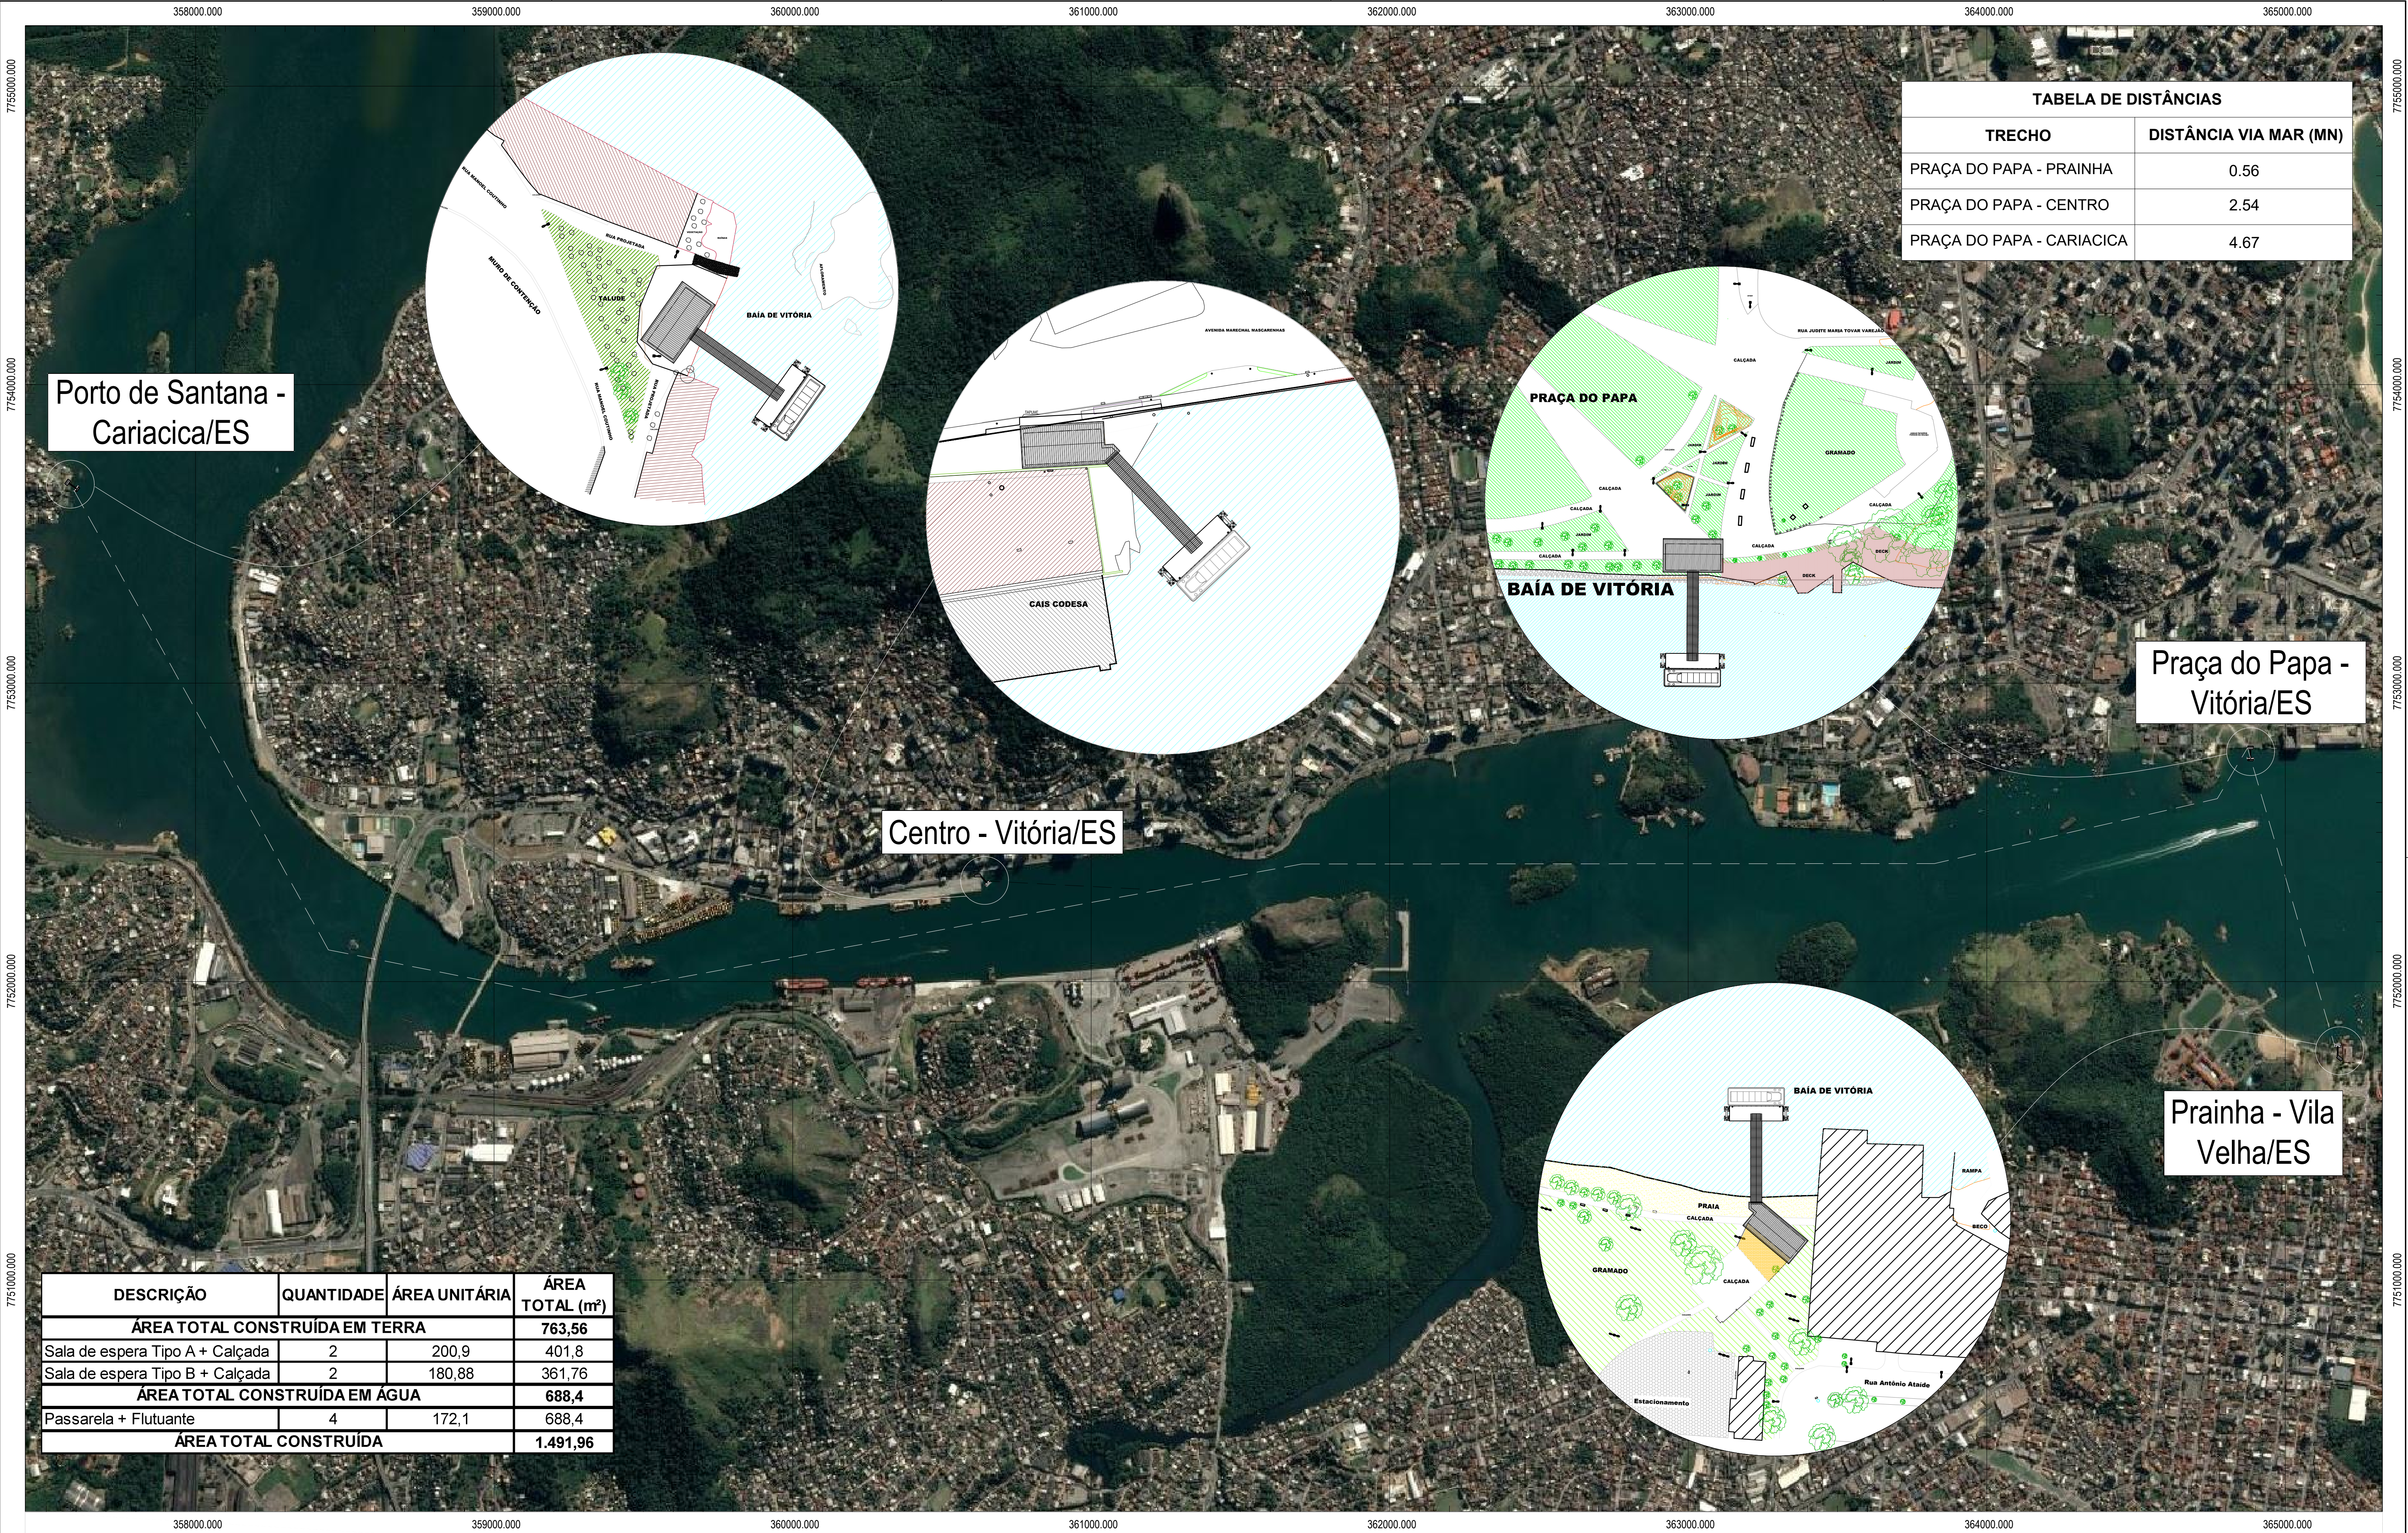


TABELA DE DISTÂNCIAS	
TRECHO	DISTÂNCIA VIA MAR (MN)
PRAÇA DO PAPA - PRAINHA	0.56
PRAÇA DO PAPA - CENTRO	2.54
PRAÇA DO PAPA - CARIACICA	4.67

Porto de Santana -
Cariacica/ES

Praça do Papa -
Vitória/ES

Centro - Vitória/ES

Prainha - Vila
Velha/ES

DESCRIÇÃO	QUANTIDADE	ÁREA UNITÁRIA	ÁREA TOTAL (m²)
ÁREA TOTAL CONSTRUÍDA EM TERRA			763,56
Sala de espera Tipo A + Calçada	2	200,9	401,8
Sala de espera Tipo B + Calçada	2	180,88	361,76
ÁREA TOTAL CONSTRUÍDA EM ÁGUA			688,4
Passarela + Flutuante	4	172,1	688,4
ÁREA TOTAL CONSTRUÍDA			1.491,96

INSTRUÇÕES DE PLANTAS

CON	ESPECIFICAÇÃO
CONTA	100
BRANCO	0,1
VERDE	0,2
AMARELO	0,3
VERMELHO	0,4
ROSA	0,5
MADEIRA	0,6

NOTAS

1. DIMENSÕES E ELEVACOES EM METRO OU CONFORME INDICADO;
2. PROJECAO PLANA. COORDENADAS UTM: DATUM HORIZ.: SIRGAS2000;
3. MERIDIANO CENTRAL: 39°W; ZONA 24;
4. COTAS REDUZIDAS AO NIVEL DO CHÃO;
5. AS PLANTAS DE IMPLANTACAO ESTAO NAS SEGUINTES PRANCHAS:
PRAÇA DO PAPA: ATL 0067-320-C-DE-00101
PORTO DE SANTANA - CARIACICA: ATL 0067-320-C-DE-00201
CENTRO DE VITÓRIA: ATL 0067-320-C-DE-00301
PRAINHA DE VILA VELHA: ATL 0067-320-C-DE-00401

LEGENDAS

DOCUMENTOS DE REFERÊNCIA

DANIEL PEREIRA CHAGAS – CREA 122853-3-SC

REV.	T.E.	DESCRIÇÃO	DATA	EXEC.	VERIF.	APROV.
2	B	INCLUSÃO DE TABELA DE ÁREAS	12/11/2020	BES	DC	AM
1	B	REVISÃO GERAL	06/11/2020	CLR	DC	AM
0	A	EMIÇÃO INICIAL	28/09/2020	CLR	DC	AM
CONTROLE DE REVISÕES						
TIPO DE EMISSÃO		(B) PARA COMENTÁRIOS (A) PRELIMINAR	(D) PARA COTAÇÃO (C) PARA CONHECIMENTO	(F) CONFORME COMPROVADO (E) PARA CONSTRUÇÃO	(H) CANCELADO (G) CONFORME CONSTRUÍDO	(I) APROVADO

GOVERNO DO ESTADO DO ESPÍRITO SANTO

Atlântico Sul CONSULTORIA

NOVOS TRAPICHES NA BAÍA DE VITÓRIA

PROJETO EXECUTIVO

BAÍA DE VITÓRIA - VITÓRIA/ES


LOCALIZAÇÃO

NÚMERO ATLSUL: ATL 0067-320-C-DE-00001


NÚMERO CLIENTE: --

ESCALA: N/A

REVISÃO: 2

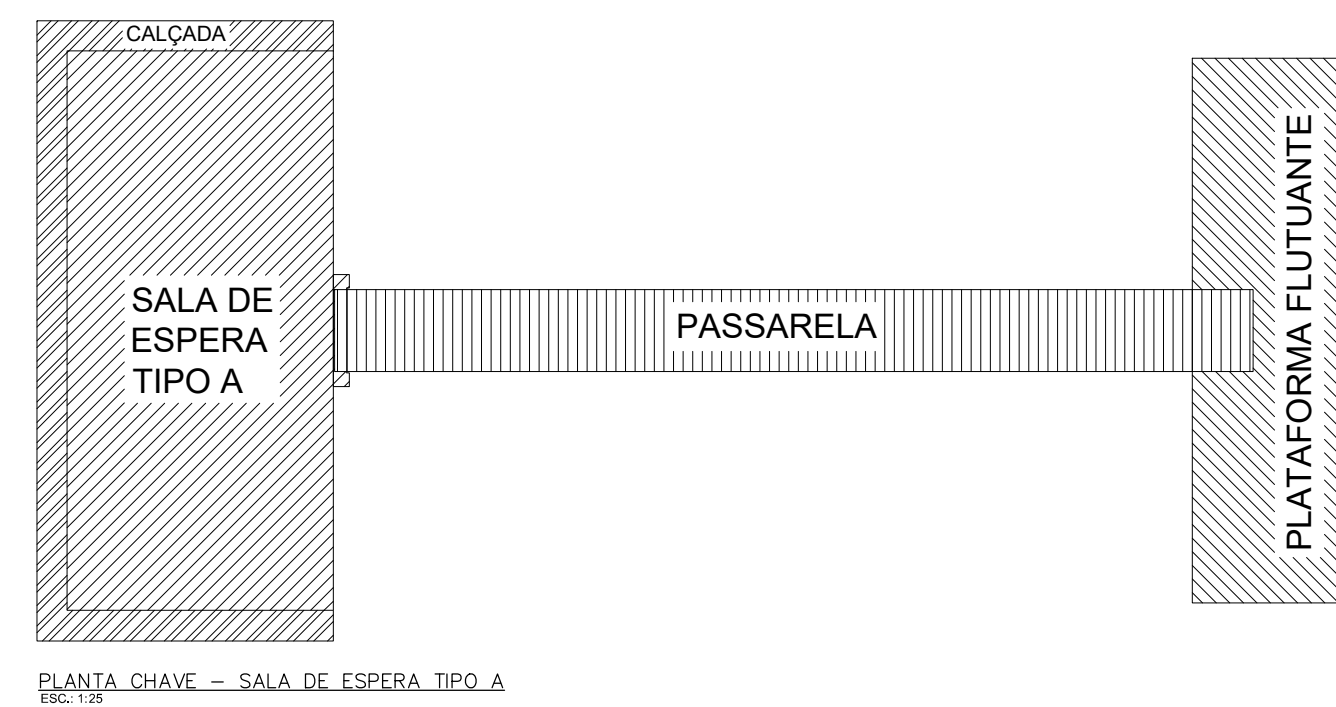

QUADRO DE ÁREAS - PARA 1 TERMINAL	
LOCAL	ÁREA (m²)
ÁREA CONSTRUÍDA EM TERRA	200,90
SALA DE ESPERA - TIPO A	162,80
CALÇADA	38,10
ÁREA CONSTRUÍDA EM ÁGUA	172,10
PASSARELA	82,10
PLATAFORMA FLUTUANTE	90,00

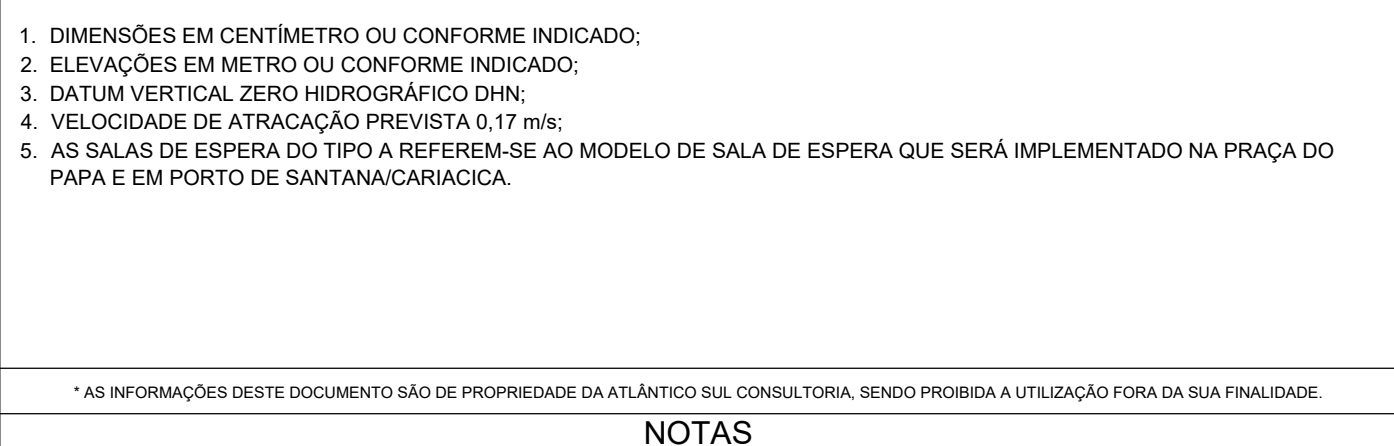

1. EDITAL DE TOMADA DE PREÇOS Nº 001/2019 - SECRETARIA DE ESTADO DE MOBILIDADE
2. E INFRAESTRUTURA - ESTADO DO ESPÍRITO SANTO
3. ATIL-0067-320-CDE-08111 - ESTAKEAMENTO - PRAÇA DO PAPO
4. ATIL-0067-320-CDE-08211 - ESTAKEAMENTO - PORTO DE SANTANA CARIACICA
5. ATIL-0067-320-CDE-01102 - ARQUITETURA - SALA DE ESPERA TIPO A
6. ATIL-0067-320-CDE-03003 - PASSARELA DE ACESSO 3/3
7. ATIL-0067-320-CDE-04021 - FORMAS DO FLUTUANTE
8. ATIL-0067-320-CDE-04032 - CORDÃO DE AMARRAÇÃO
9. ATIL-0067-320-CDE-04033 - GUIA
10. ATIL-0067-320-CDE-07001 - DETALHES - PREVENTIVO CONTRA INCHINDO


DANIEL PEREIRA CHAGAS - CREA 122853-3-SC
DOCUMENTOS DE REFERÊNCIA

[illegible]

GOVERNO DO ESTADO DO ESPÍRITO SANTO 	Atlântico Sul CONSULTORIA 		
NOVOS TRAPICHES NA BAÍA DE VITÓRIA PROJETO EXECUTIVO BAÍA DE VITÓRIA/ES SALA DE ESPERA TIPO A - ARRANJO GERAL E VISTAS			
NÚMERO ATLSUL: ATL 0067-320-C-DE-00102	NÚMERO CLIENTE: --	ESCALA: INDICADA	REVISÃO: 4

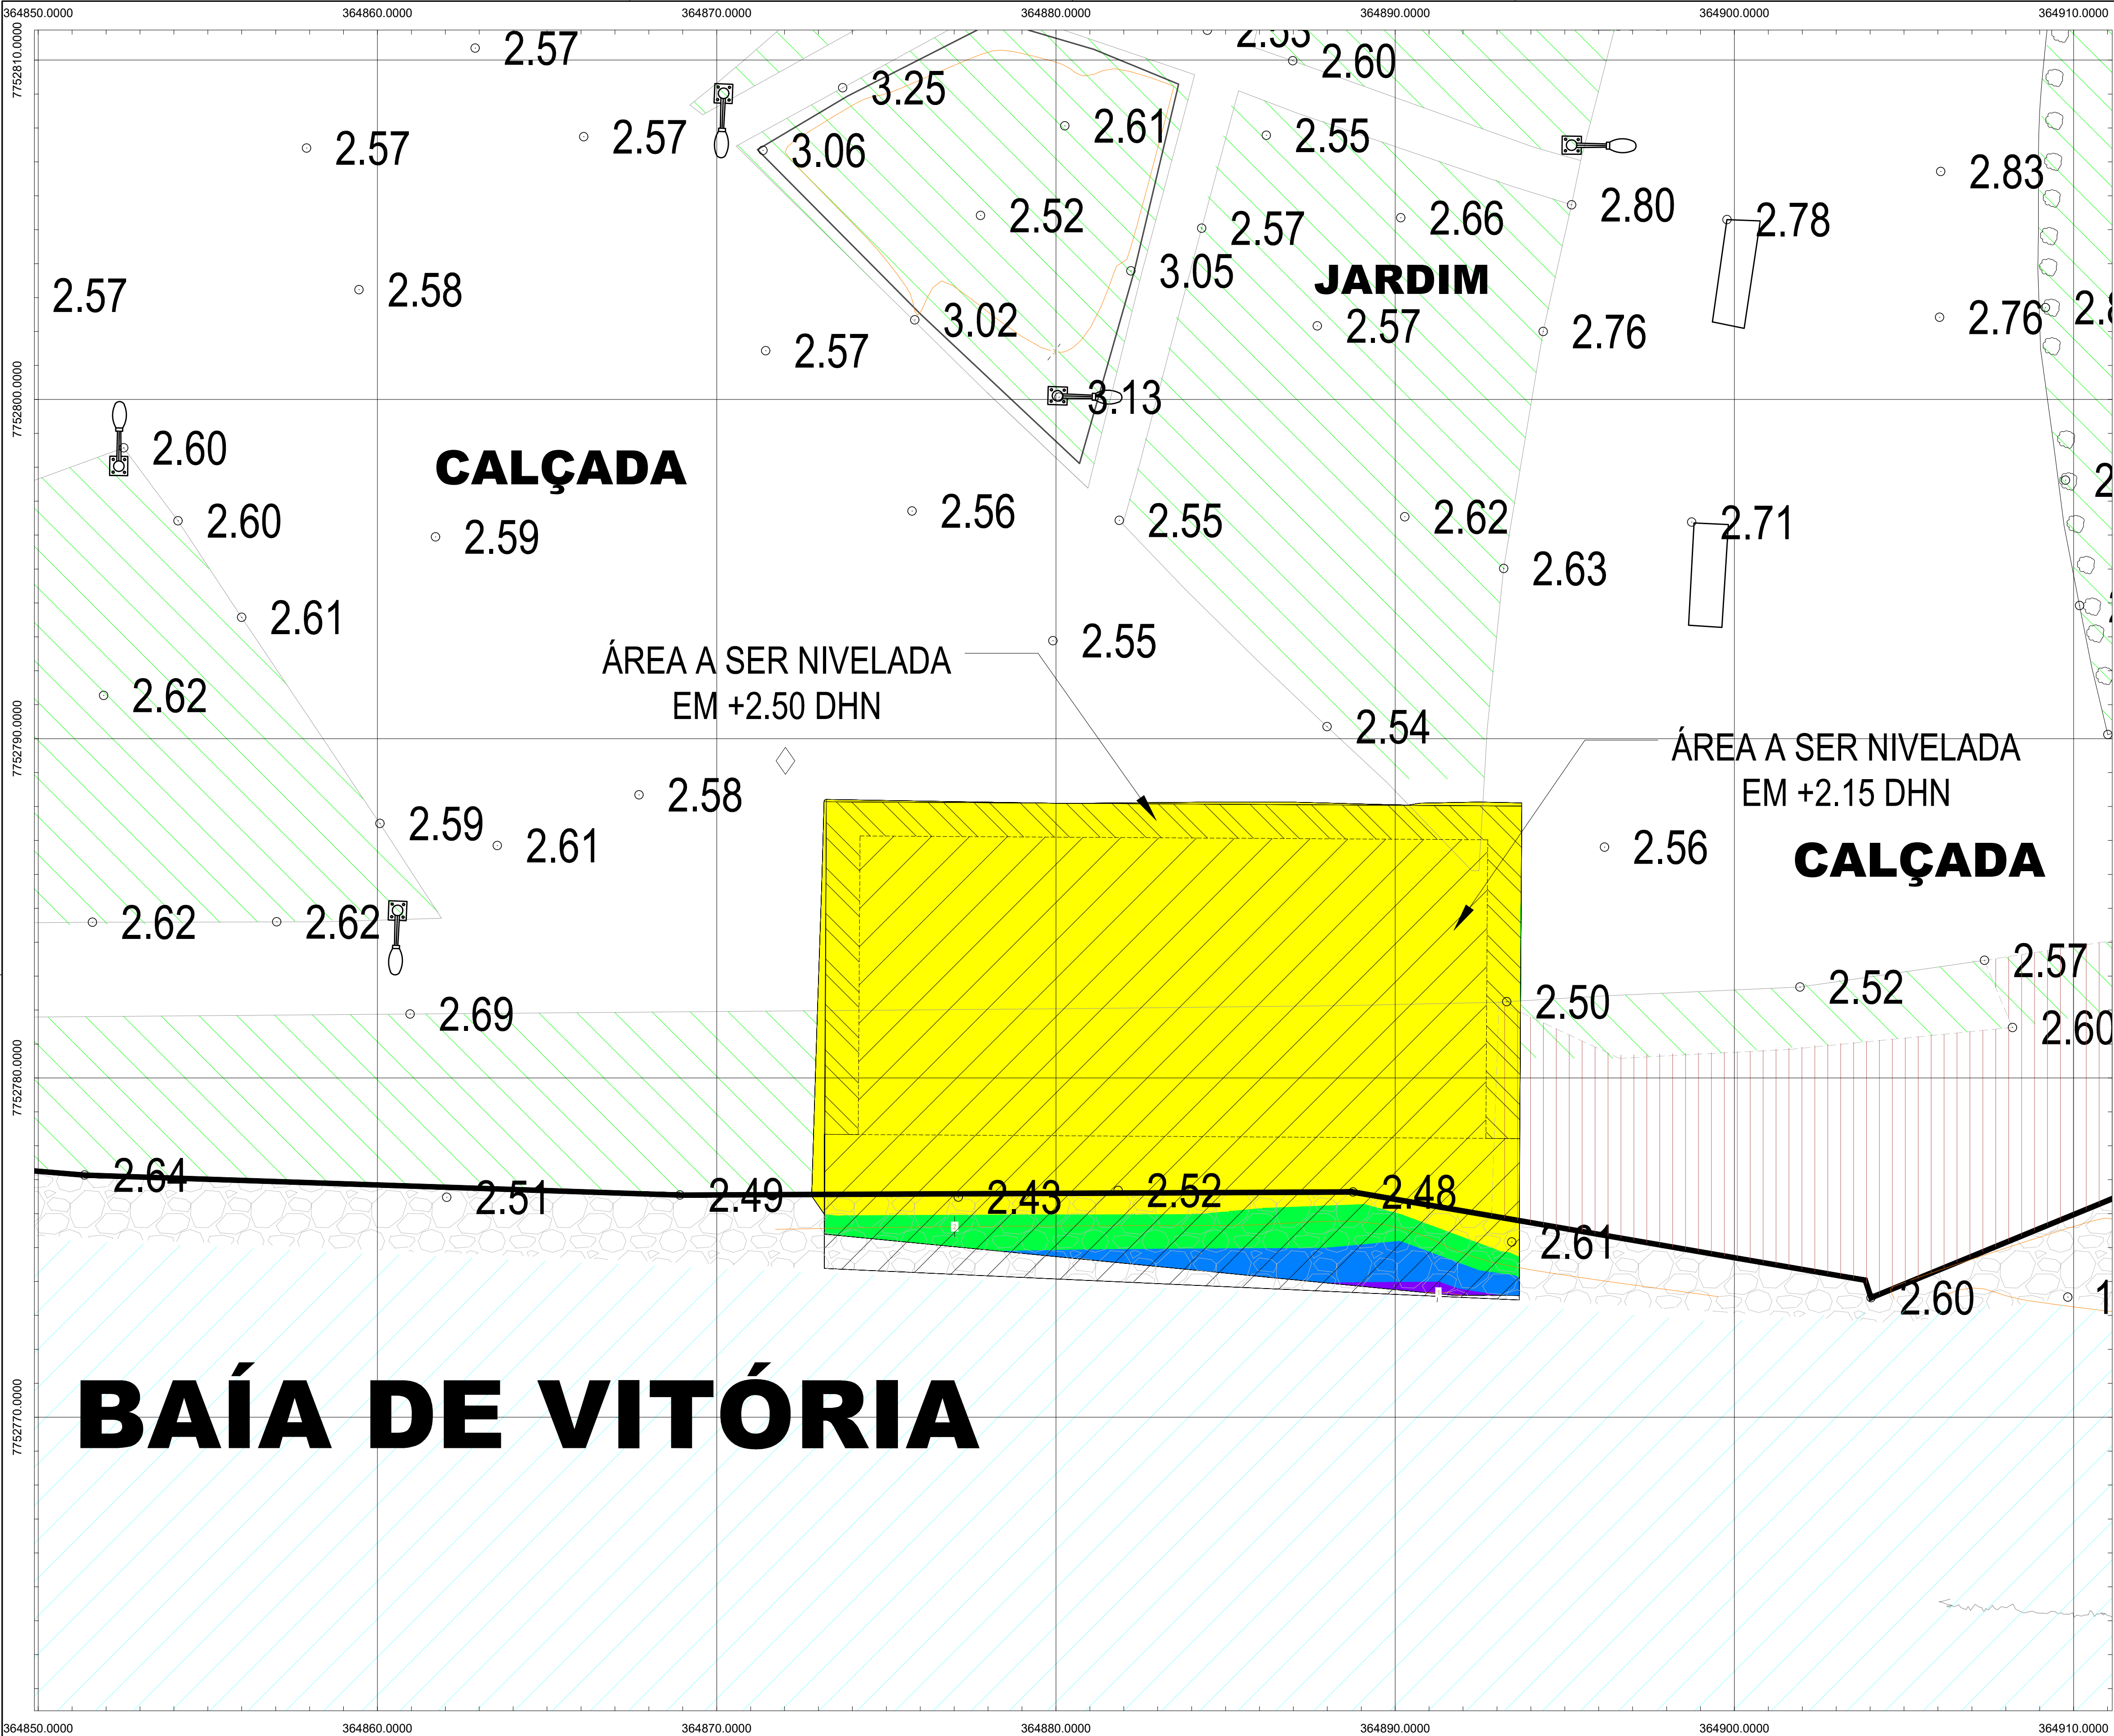


TABELA DE ELEVAÇÕES		
ELEVAÇÃO MÍNIMA	ELEVAÇÃO MÁXIMA	COR
-1,000	-0,500	RED
-0,500	0,000	YEL
0,000	0,500	GRN
0,500	1,000	BLU
1,000	1,500	PUR

MOVIMENTAÇÃO DE TERRA		
LOCAL	CORTE (m³)	ATERRO (m³)
PRAÇA DO PAPA	75,567	12,882

LEGENDA DE NIVELAMENTO	
	A SER NIVELADO EM 2,15 M
	A SER NIVELADO EM 2,50 M


BAÍA DE VITÓRIA

1. DIMENSÕES E ELEVAÇÕES EM METRO OU CONFORME INDICADO;
2. PROJEÇÃO PLANA. COORDENADAS UTM: DATUM HORIZ.: SIRGAS2000;
3. MERIDIANO CENTRAL: 39°W; ZONA 24;
4. COTAS REDUZIDAS AO NR DHN CODESA;

1. EDITAL DE TOMADA DE PREÇOS Nº 001/2019 - SECRETARIA DE ESTADO DE MOBILIDADE E INFRAESTRUTURA - ESTADO DO ESPÍRITO SANTO
2. ATL 0067-320-C-DE-00101 - IMPLANTAÇÃO PRAÇA DO PAPA


DANIEL PEREIRA CHAGAS – CREA 122853-3-SC

REV.	T.E.	DESCRIÇÃO	DATA	EXEC.	VERIF.	APROV.
1	B	REVISÃO GERAL	06/11/2020	CLR	DC	AM
0	B	EMIÇÃO INICIAL	28/09/2020	CLR	DC	AM
TIPO DE EMISSÃO		(B) PARA COMENTÁRIOS (A) PRELIMINAR	(D) PARA COTAÇÃO (C) PARA CONHECIMENTO	(F) CONFORME COMPRADO (E) PARA CONSTRUÇÃO	(H) CANCELADO (G) CONFORME CONSTRUÍDO	(I) APROVADO
CONTROLE DE REVISÕES						

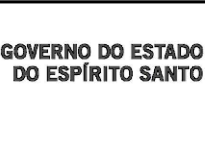


NOVOS TRAPICHES NA BAÍA DE VITÓRIA
PROJETO EXECUTIVO
BAÍA DE VITÓRIA - VITÓRIAS - PRAÇA DO PAPA
MOVIMENTAÇÃO DE TERRA

NÚMERO ATLSUL: ATL 0067-320-C-DE-00103
NÚMERO CLIENTE: --
ESCALA: 1:100
REVISÃO: 1

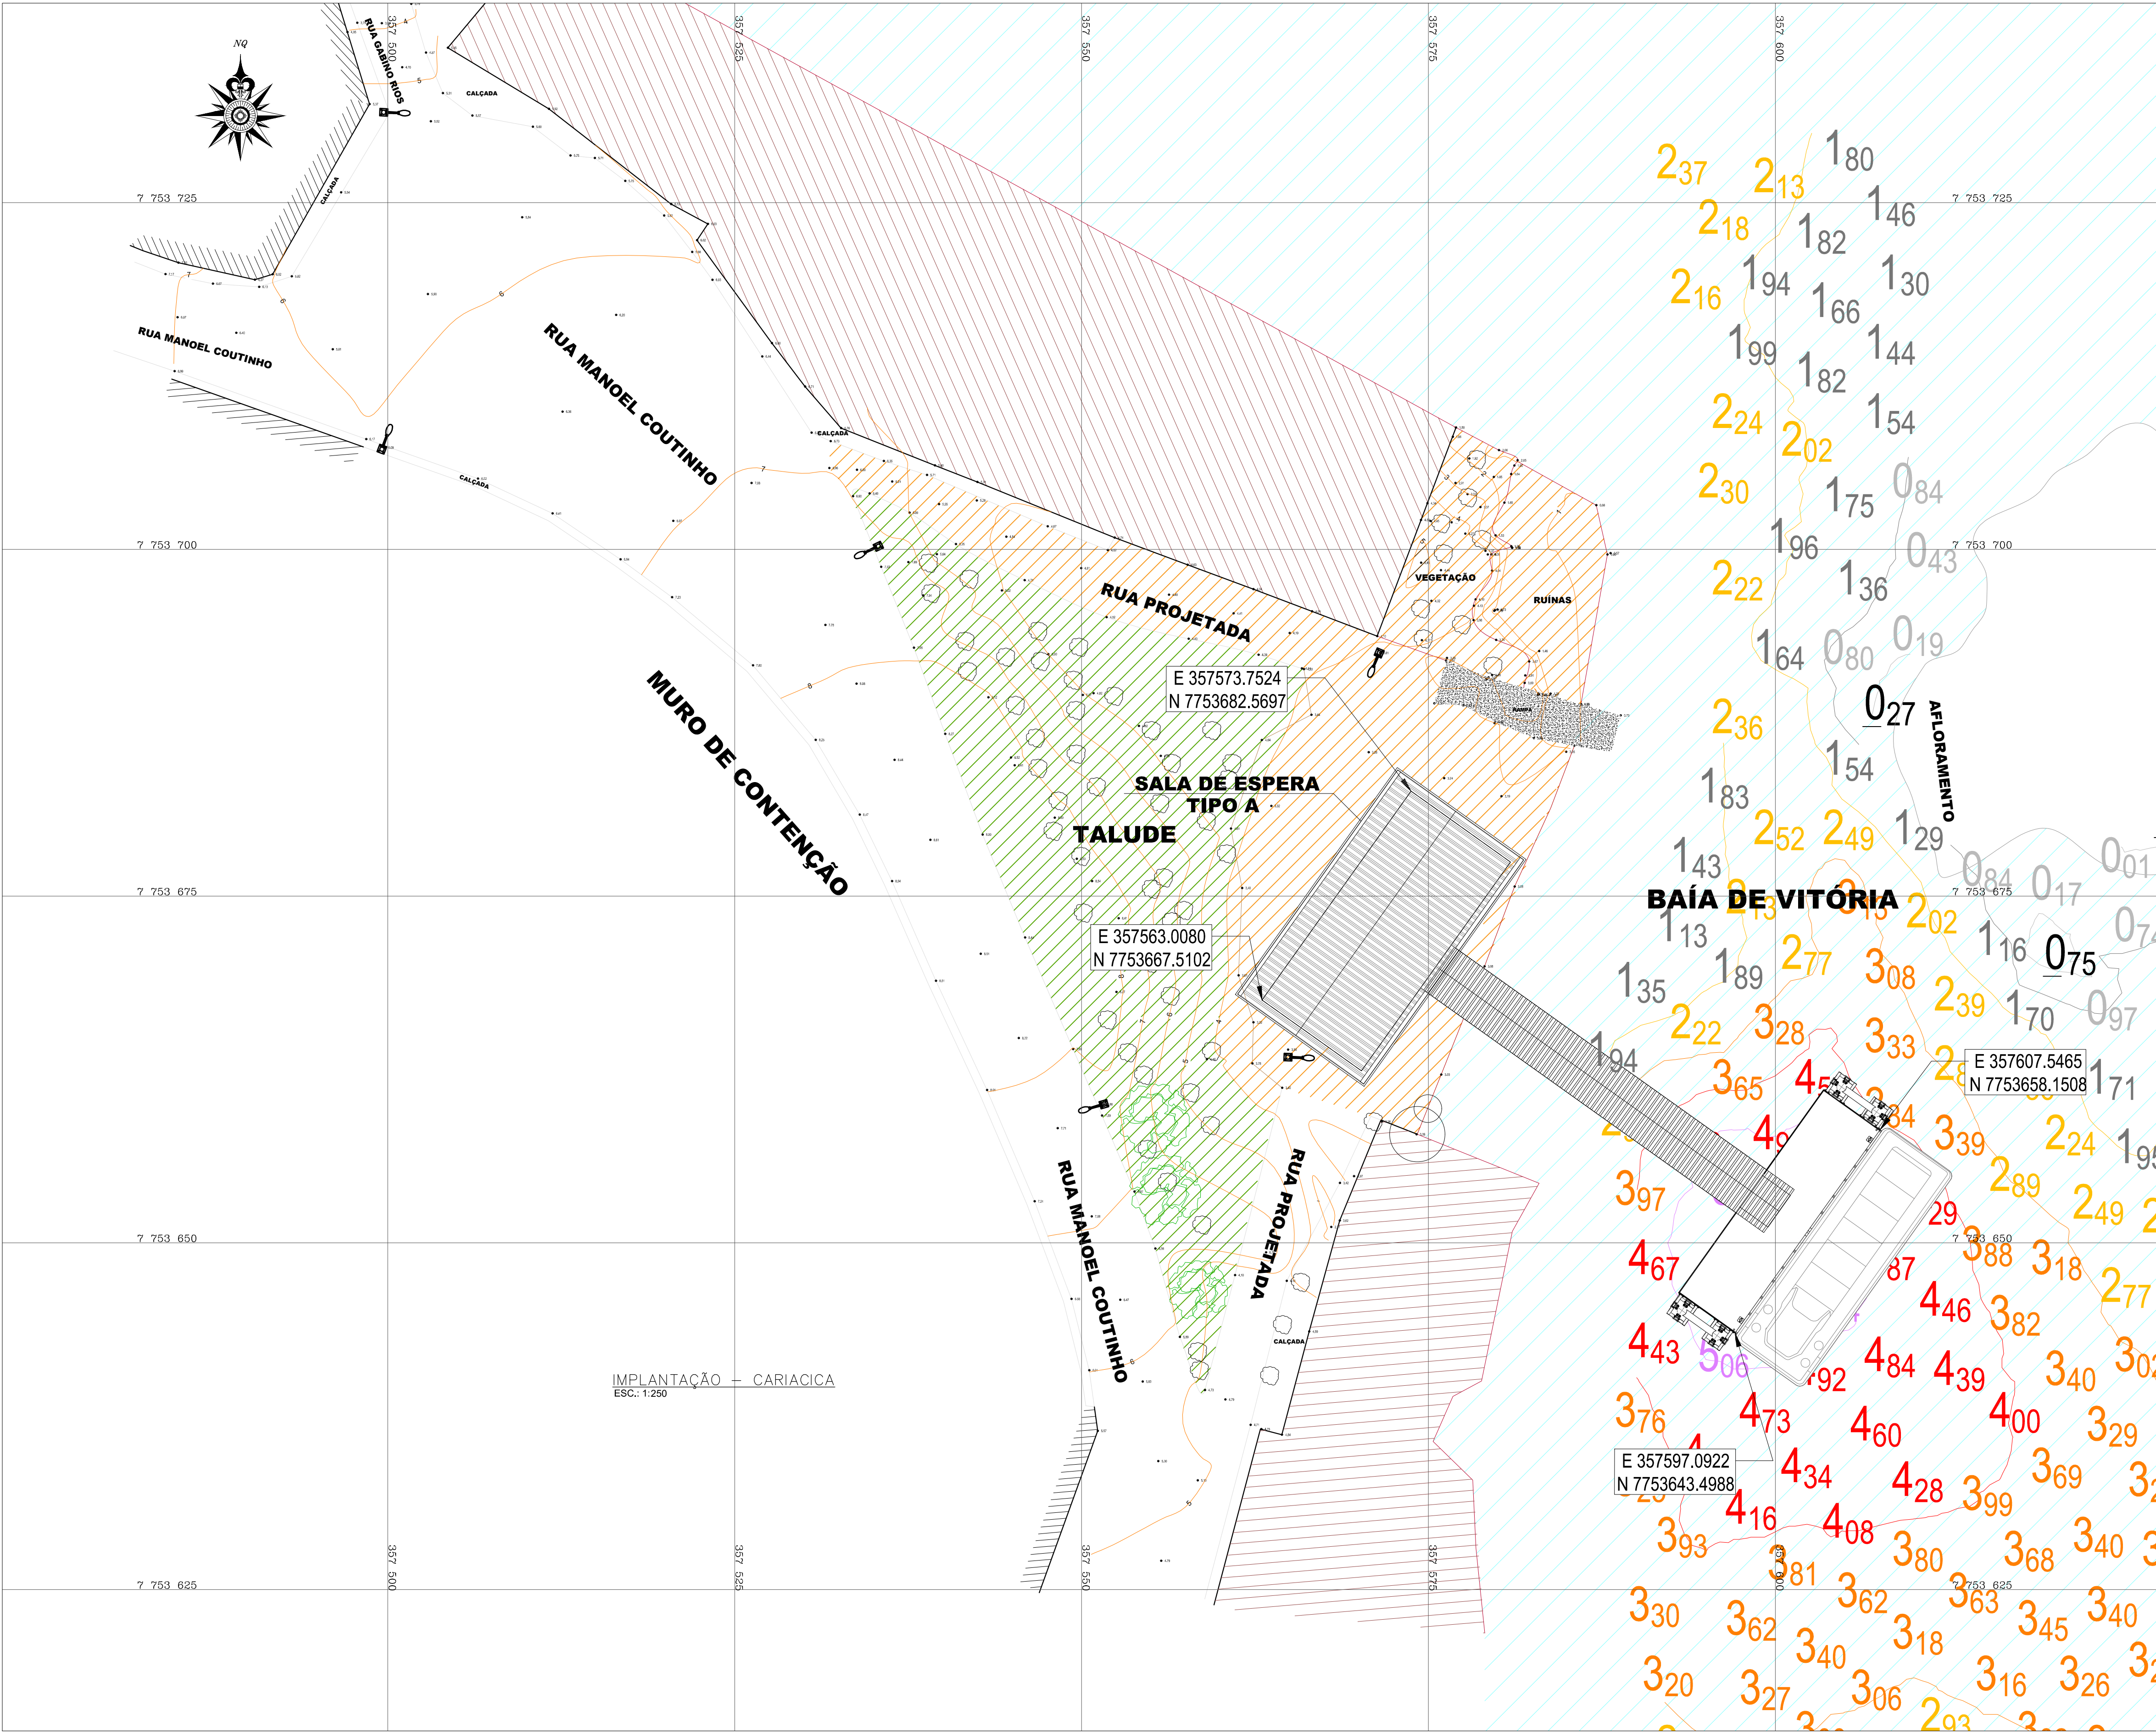

1. DIMENSÕES E ELEVAÇÕES EM METRO OU CONFORME INDICADO;
2. PROJEÇÃO PLANA. COORDENADAS UTM: DATUM HORIZ.: SIRGAS2000;
3. MERIDIANO CENTRAL: 39°W; ZONA 24;
4. COTAS REDUZIDAS AO NR DNM CODESA;
5. SORT DE RAIO 5M E ISOLINHAS A CADA 1M.
6. BATIMETRIA MULTIFEIXE REALIZADA NO DIA 28/12/2019, SOB AUTORIZAÇÃO DE LEVANTAMENTO HIDROGRÁFICO Nº: 538-19

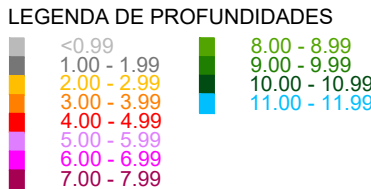

1. EDITAL DE TOMADA DE PREÇOS Nº 001/2019 - SECRETARIA DE ESTADO DE MOBILIDADE E INFRAESTRUTURA - ESTADO DO ESPÍRITO SANTO

DANIEL PEREIRA CHAGAS – CREA 122853-3-SC

* AS INFORMAÇÕES DESTES DOCUMENTOS SÃO DE PROPRIEDADE DA ATLÂNTICO SUL CONSULTORIA, SENDO PROIBIDA A UTILIZAÇÃO FORA DA SUA FINALIDADE.

NOTAS

LEGENDAS

DOCUMENTOS DE REFERÊNCIA

REV.	T.E.	DESCRIÇÃO	DATA	EXEC.	VERIF.	APROV.
3	B	REVISÃO GERAL	06/11/2020	CLR	DC	AM
2	B	ALTERAÇÃO NAS NOTAS	28/09/2020	BES	DC	AM
1	B	REVISÃO GERAL	17/07/2020	RW	DC	AM
0	A	EMIÇÃO INICIAL	19/06/2020	RW	DC	AM
TIPO DE EMISSÃO		(B) PARA COMENTÁRIOS (A) PRELIMINAR	(D) PARA COTAÇÃO (C) PARA CONHECIMENTO	(F) CONFORME COMPROVADO (E) PARA CONSTRUÇÃO	(H) CANCELADO (G) CONFORME CONSTRUÍDO	(I) APROVADO
CONTROLE DE REVISÕES						

GOVERNO DO ESTADO DO ESPÍRITO SANTO

Atlântico Sul CONSULTORIA

NOVOS TRAPICHES NA BAÍA DE VITÓRIA
PROJETO EXECUTIVO
BAÍA DE VITÓRIA - CARIACICA/ES
IMPLANTAÇÃO - PORTO DE SANTANA CARIACICA

NÚMERO ATLSUL: ATL 0067-320-C-DE-00201

NÚMERO CLIENTE: --

ESCALA: 1:250

REVISÃO: 3

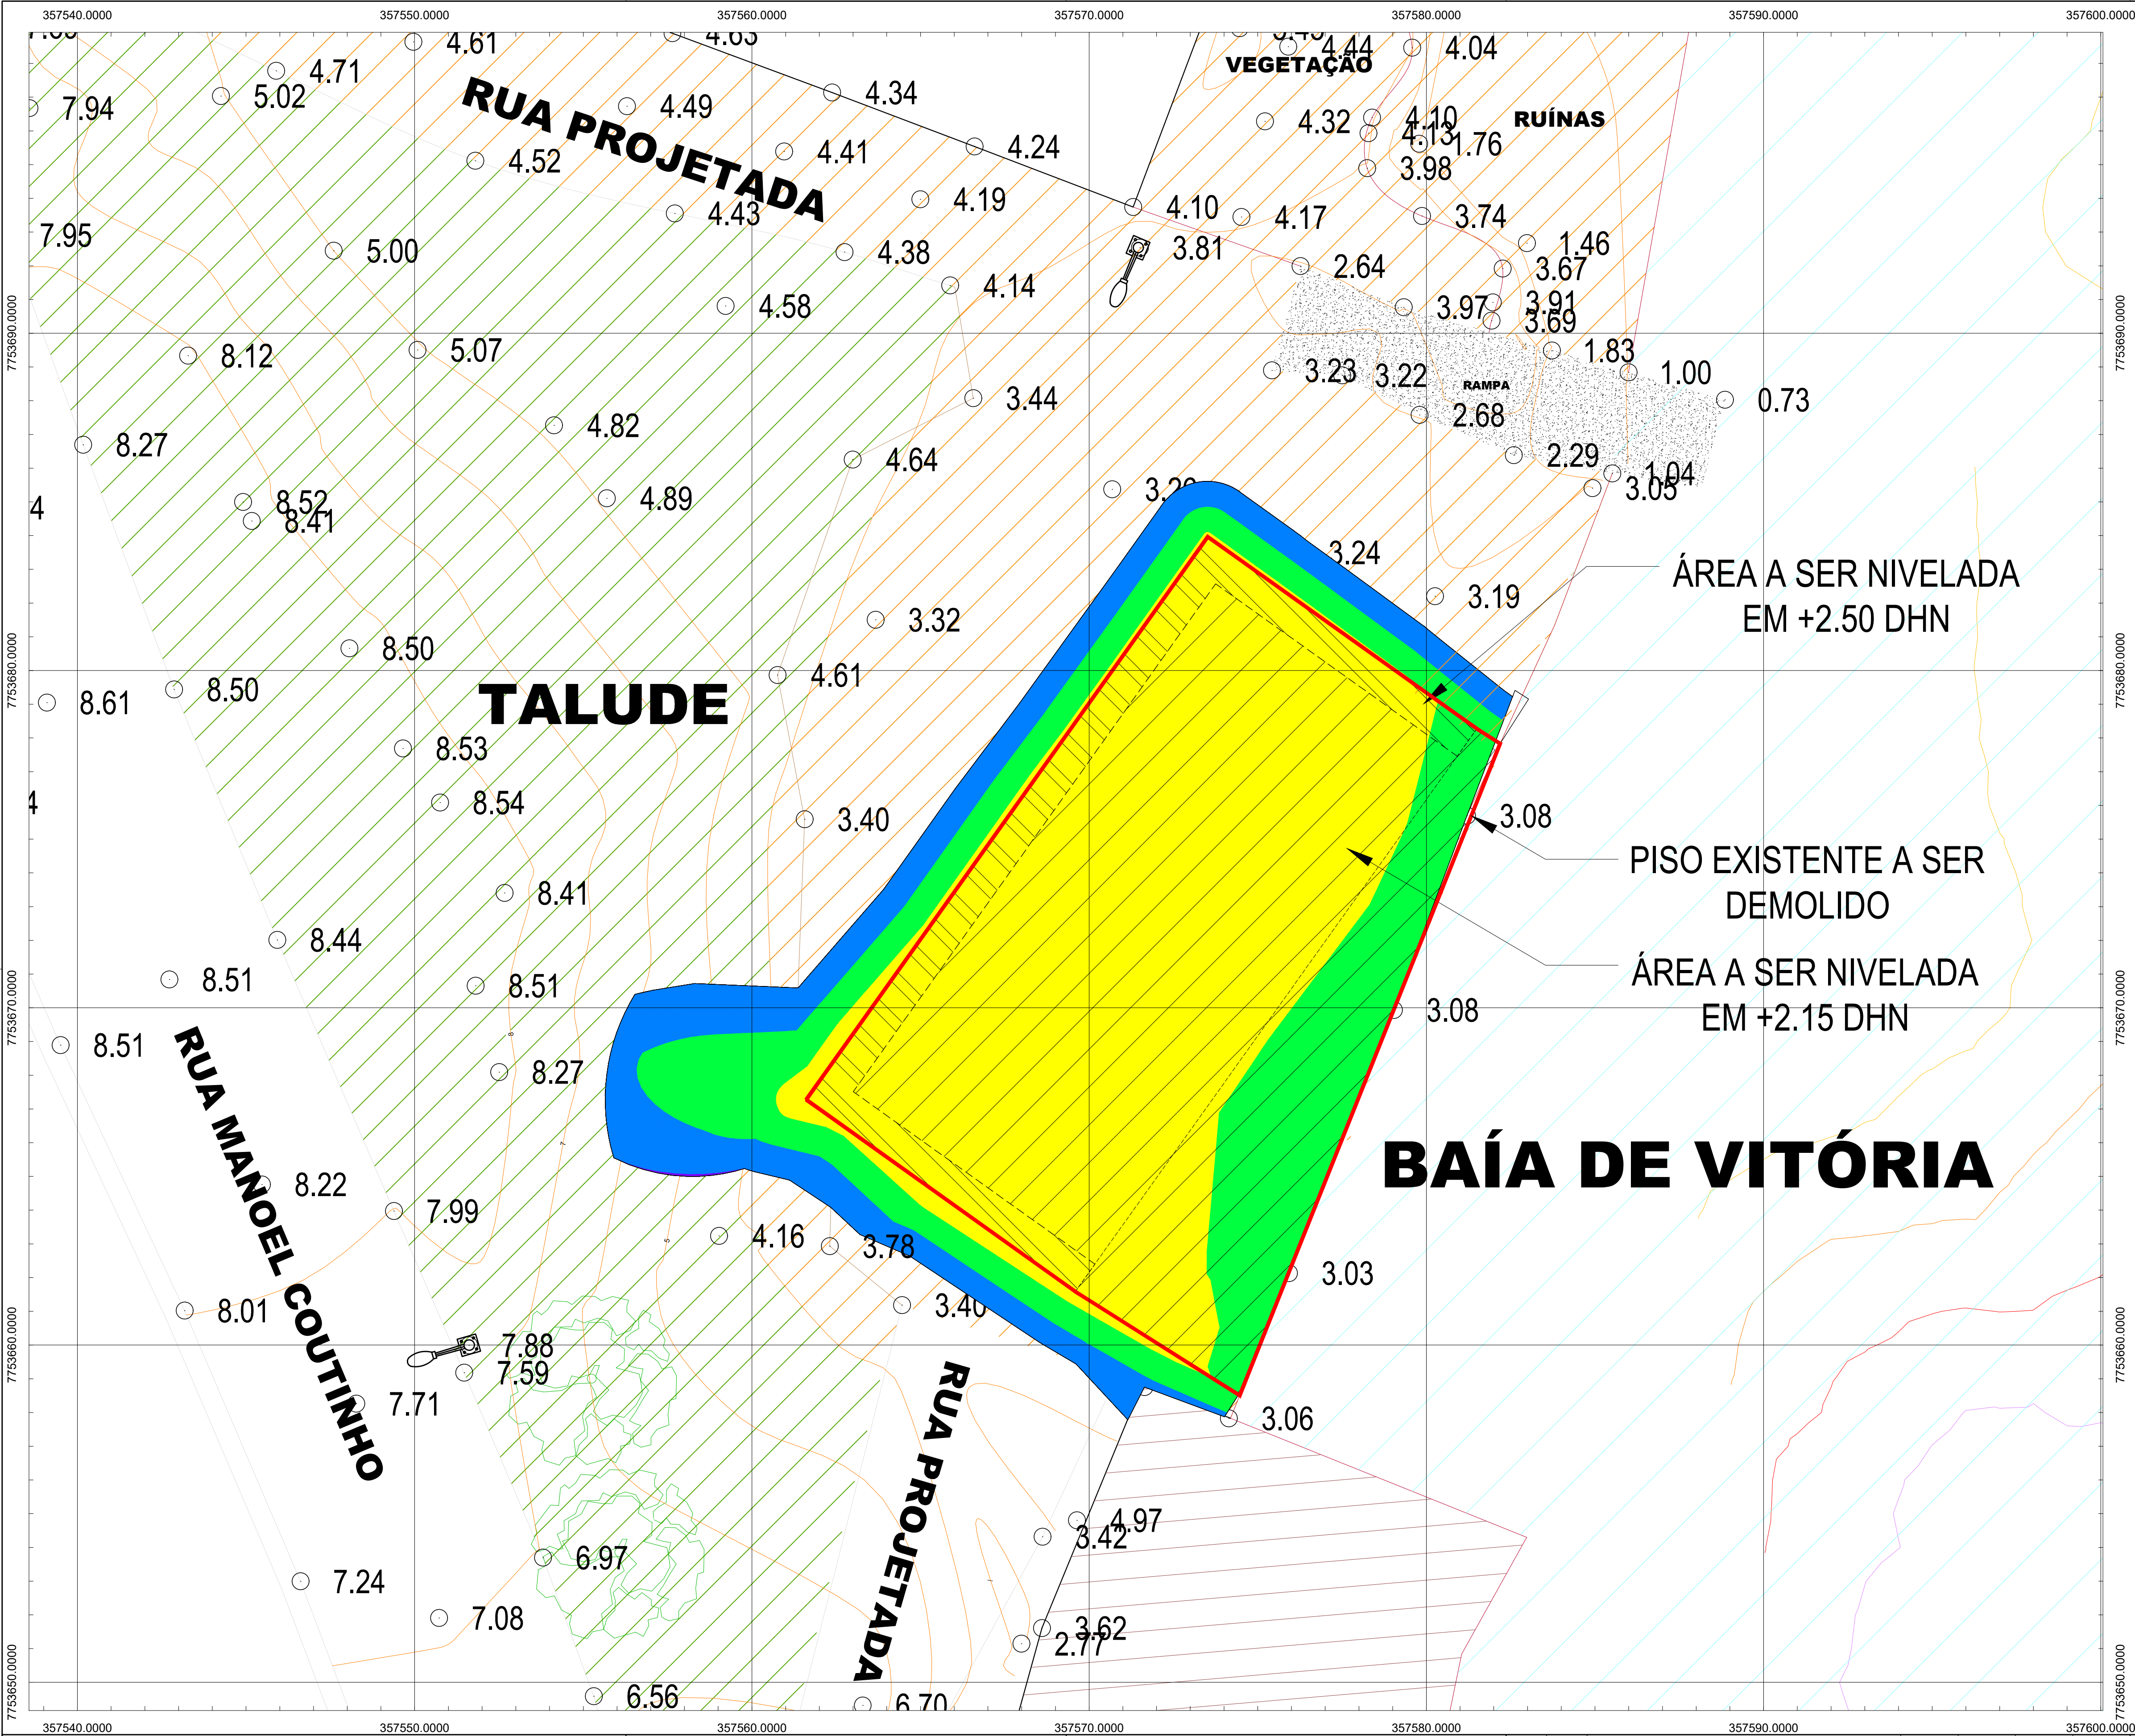


TABELA DE ELEVAÇÕES		
ELEVAÇÃO MÍNIMA	ELEVAÇÃO MÁXIMA	COR
-2,000	-1,500	■
-1,500	-1,000	■
-1,000	-0,500	■
-0,500	0,000	■
0,000	0,500	■

MOVIMENTAÇÃO DE TERRA		
LOCAL	CORTE (m³)	ATERRO (m³)
CARIACICA	349,436	-
DEMOLIÇÃO DE PISO		
ÁREA (m²)	ESPESSURA (m)	VOLUME (m³)
268,29	0,15	40,24

LEGENDA	
▨	A SER NIVELADA EM 2,15 M
▨	A SER NIVELADA EM 2,50 M
□	PISO EXISTENTE A SER DEMOLIDO

1. DIMENSÕES E ELEVAÇÕES EM METRO OU CONFORME INDICADO;

2. PROJEÇÃO PLANA. COORDENADAS UTM: DATUM HORIZ.: SIRGAS2000;

3. MERIDIANO CENTRAL: 39°W; ZONA 24;

4. COTAS REDUZIDAS AO NR DHN CODESA.

INSTRUÇÕES PI (PLOTAGEM)

COR	ESPESSURA
VERDE	0,5
AMARELO	0,5
VERMELHO	0,5
ROSA	0,5
ROSA	0,5
ROSA	0,5
ROSA	0,5
ROSA	0,5
ROSA	0,5
ROSA	0,5

* AS INFORMAÇÕES DESTES DOCUMENTOS SÃO DE PROPRIEDADE DA ATLÂNTICO SUL CONSULTORIA, SENDO PROIBIDA A UTILIZAÇÃO FORA DA SUA FINALIDADE.

NOTAS

1. EDITAL DE TOMADA DE PREÇOS Nº 001/2019 - SECRETARIA DE ESTADO DE MOBILIDADE E INFRAESTRUTURA - ESTADO DO ESPÍRITO SANTO

2. ATL 0067-320-C-DE-00201 - IMPLANTAÇÃO PORTO DE SANTANA CARIACICA

DANIEL PEREIRA CHAGAS – CREA 122853-3-SC

DOCUMENTOS DE REFERÊNCIA

1	B	REVISÃO GERAL	06/11/2020	CLR	DC	AM
0	A	EMIÇÃO INICIAL	28/09/2020	CLR	DC	AM
REV.	T.E.	DESCRIÇÃO	DATA	EXEC.	VERIF.	APROV.
TIPO DE EMISSÃO	(B) PARA COMENTÁRIOS (A) PRELIMINAR	(D) PARA COTAÇÃO (C) PARA CONHECIMENTO	(F) CONFORME COMPROADO (E) PARA CONSTRUÇÃO	(H) CANCELADO (G) CONFORME CONSTRUÍDO	(I) APROVADO	
CONTROLE DE REVISÕES						

GOVERNO DO ESTADO DO ESPÍRITO SANTO

Atlântico Sul CONSULTORIA

NOVOS TRAPICHES NA BAÍA DE VITÓRIA

PROJETO EXECUTIVO

BAÍA DE VITÓRIA - CARIACICA/ES


MOVIMENTAÇÕES DE TERRA

NÚMERO ATLSUL: ATL 0067-320-C-DE-00203


NÚMERO CLIENTE: --

ESCALA: 1:100

REVISÃO: 1

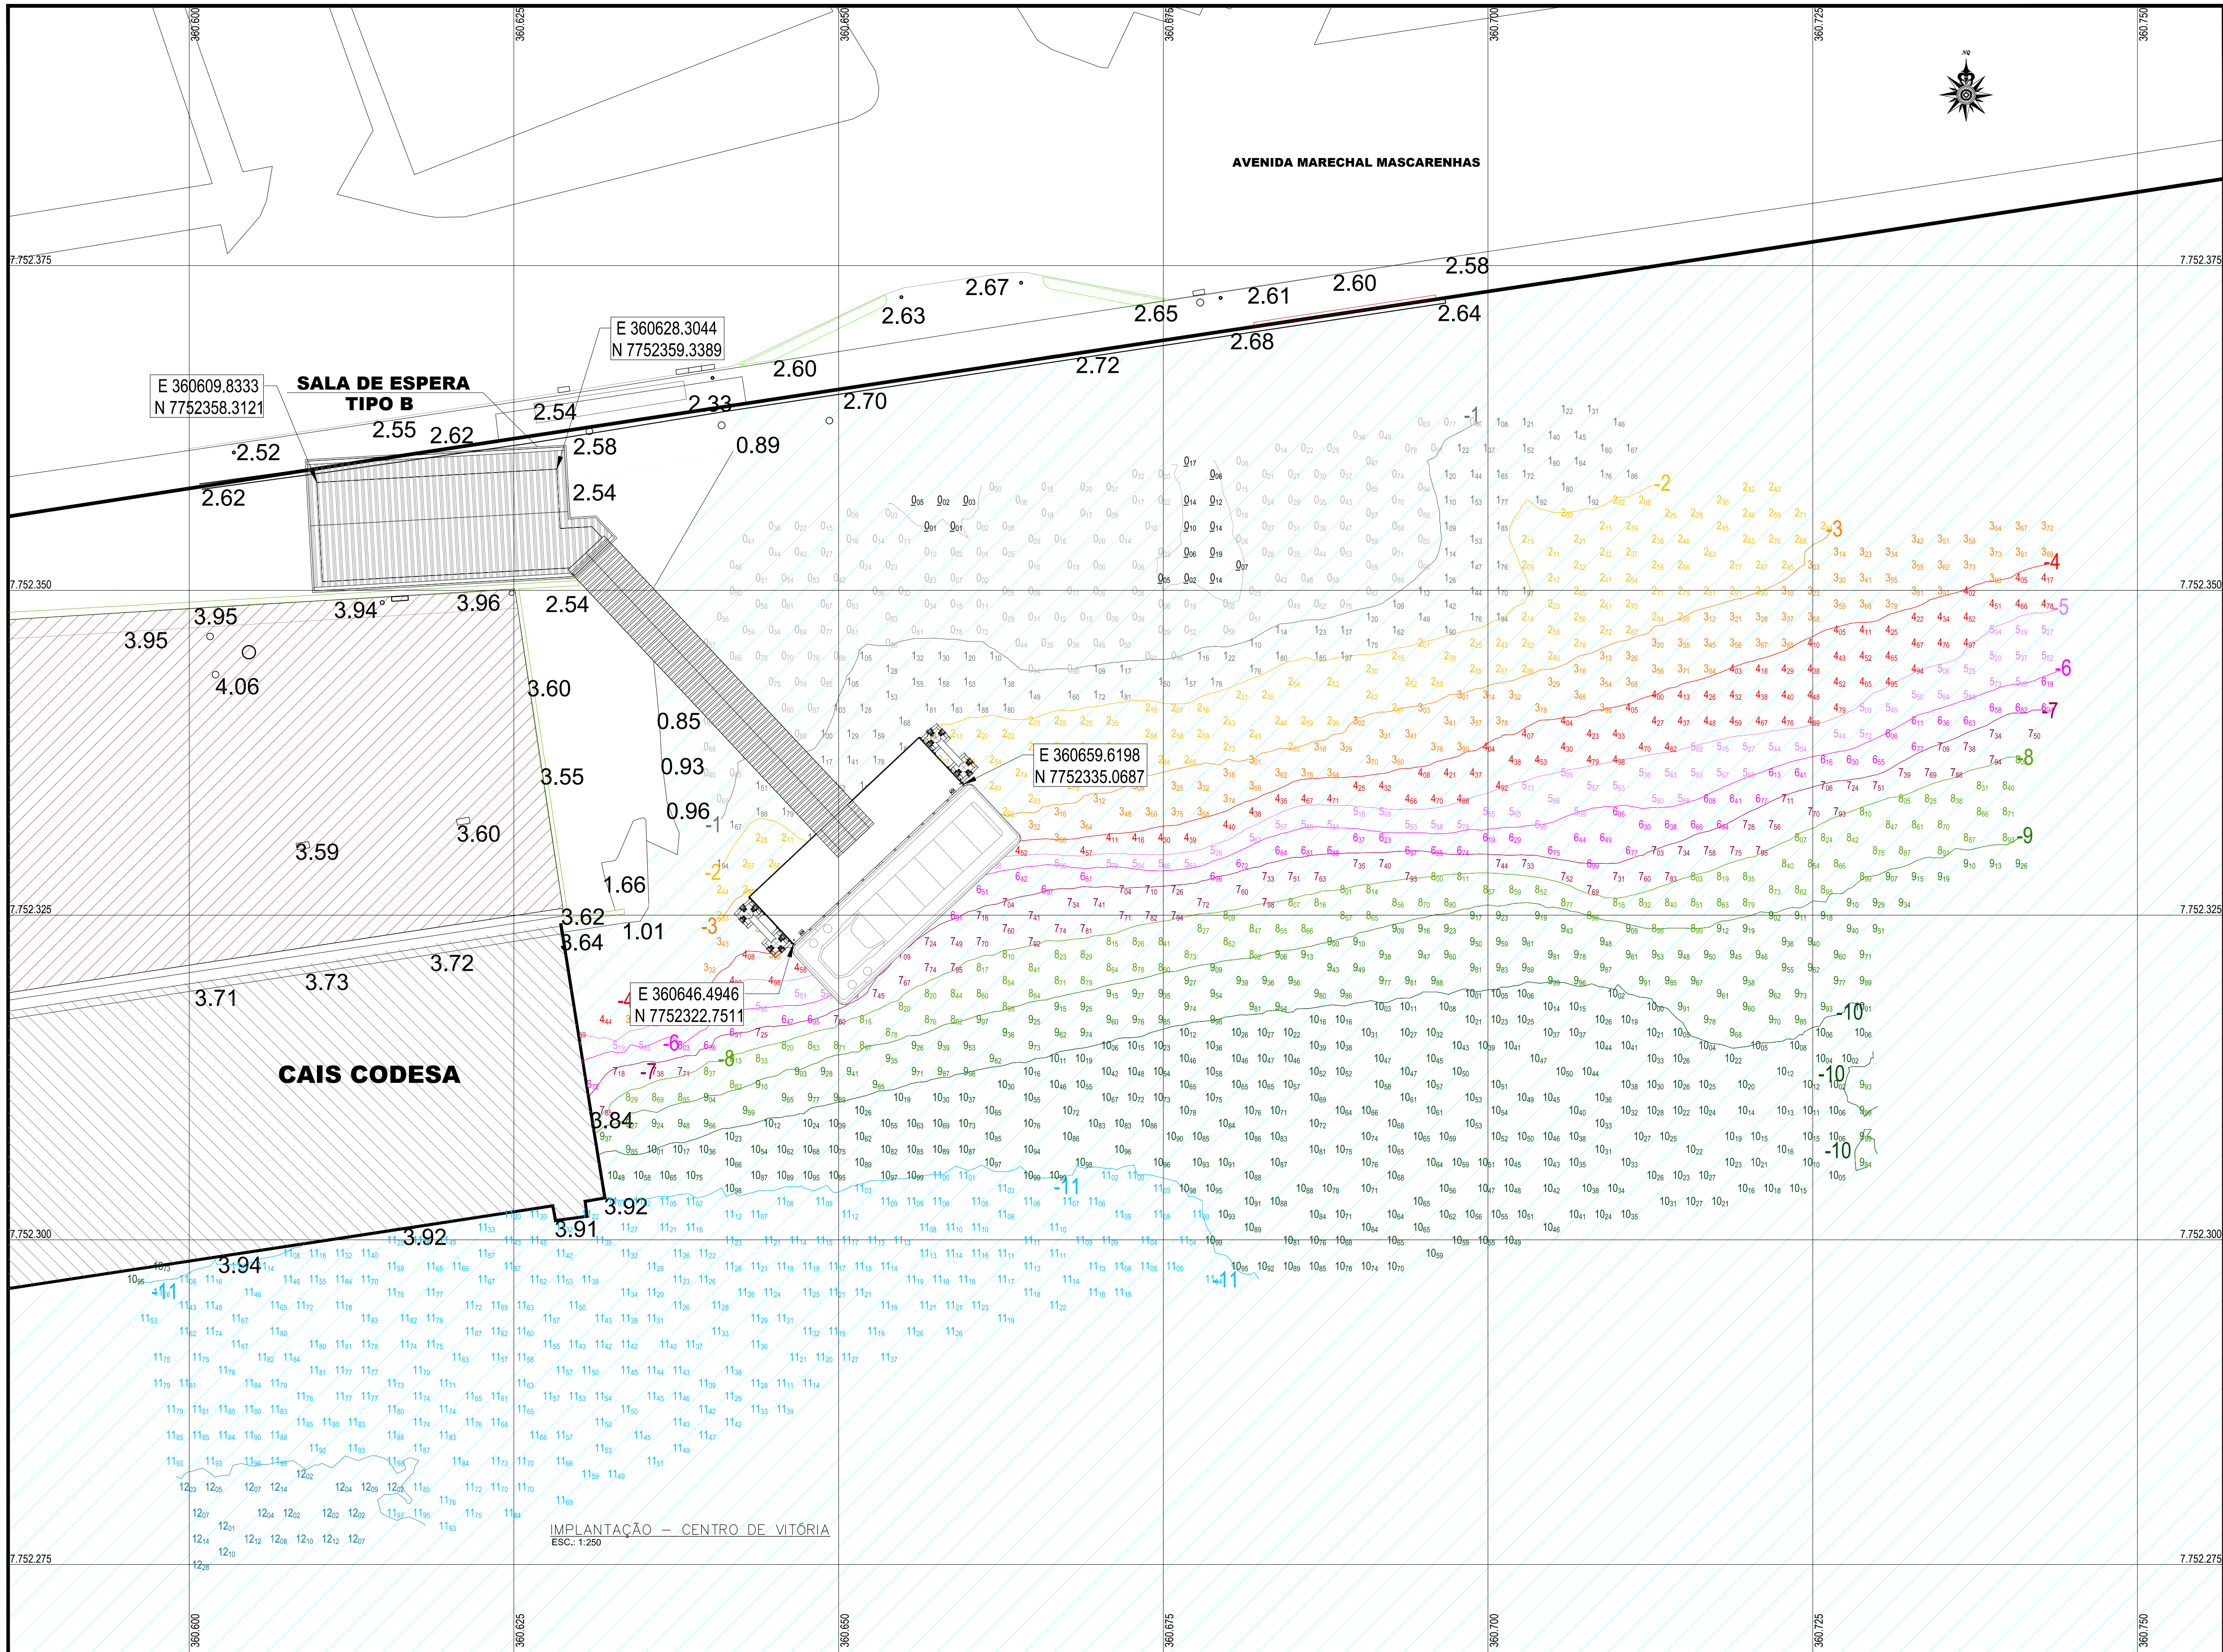

- 1. DIMENSÕES E ELEVAÇÕES EM METRO OU CONFORME INDICADO;
- 2. PROJEÇÃO PLANA. COORDENADAS UTM: DATUM HORIZ.: SIRGAS2000;
- 3. MERIDIANO CENTRAL: 39°W; ZONA 24;
- 4. COTAS REDUZIDAS AO NR DNM CODESA;
- 5. SORT DE RAIO 1,5 METRO E ISOLINHAS A CADA 1 METRO;
- 6. BATIMETRIA REALIZADA NO DIA 28/12/2019, SOB AUTORIZAÇÃO DE LEVANTAMENTO HIDROGRÁFICO Nº: 538-19

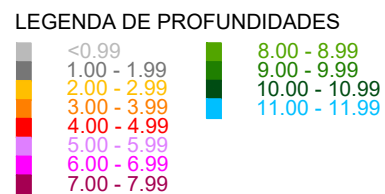

1. EDITAL DE TOMADA DE PREÇOS Nº 001/2019 - SECRETARIA DE ESTADO DE MOBILIDADE E INFRAESTRUTURA - ESTADO DO ESPÍRITO SANTO

DANIEL PEREIRA CHAGAS – CREA 122853-3-SC

DOCUMENTOS DE REFERÊNCIA


REV.	T.E.	DESCRIÇÃO	DATA	EXEC.	VERIF.	APROV.
3	B	REVISÃO GERAL	06/11/2020	CLR	DC	AM
2	B	ALTERAÇÕES NAS NOTAS	28/09/2020	BES	DC	AM
1	B	REVISÃO GERAL	17/07/2020	RW	DC	AM
0	A	EMISSÃO INICIAL	19/06/2020	RW	DC	AM
TIPO DE EMISSÃO		(B) PARA COMENTÁRIOS (A) PRELIMINAR	(D) PARA COTAÇÃO (C) PARA CONHECIMENTO	(F) CONFORME COMPRADO (E) PARA CONSTRUÇÃO	(H) CANCELADO (G) CONFORME CONSTRUIDO	(I) APROVADO
CONTROLE DE REVISÕES						




Atlântico Sul CONSULTORIA

NOVOS TRAPICHES NA BAÍA DE VITÓRIA
PROJETO EXECUTIVO
BAÍA DE VITÓRIA - VITÓRIAS - CAIS DA CODESA
IMPLANTAÇÃO - CENTRO DE VITÓRIA

NÚMERO ATLSUL: ATL 0067-320-C-DE-00301
NÚMERO CLIENTE: --
ESCALA: 1:250
REVISÃO: 3

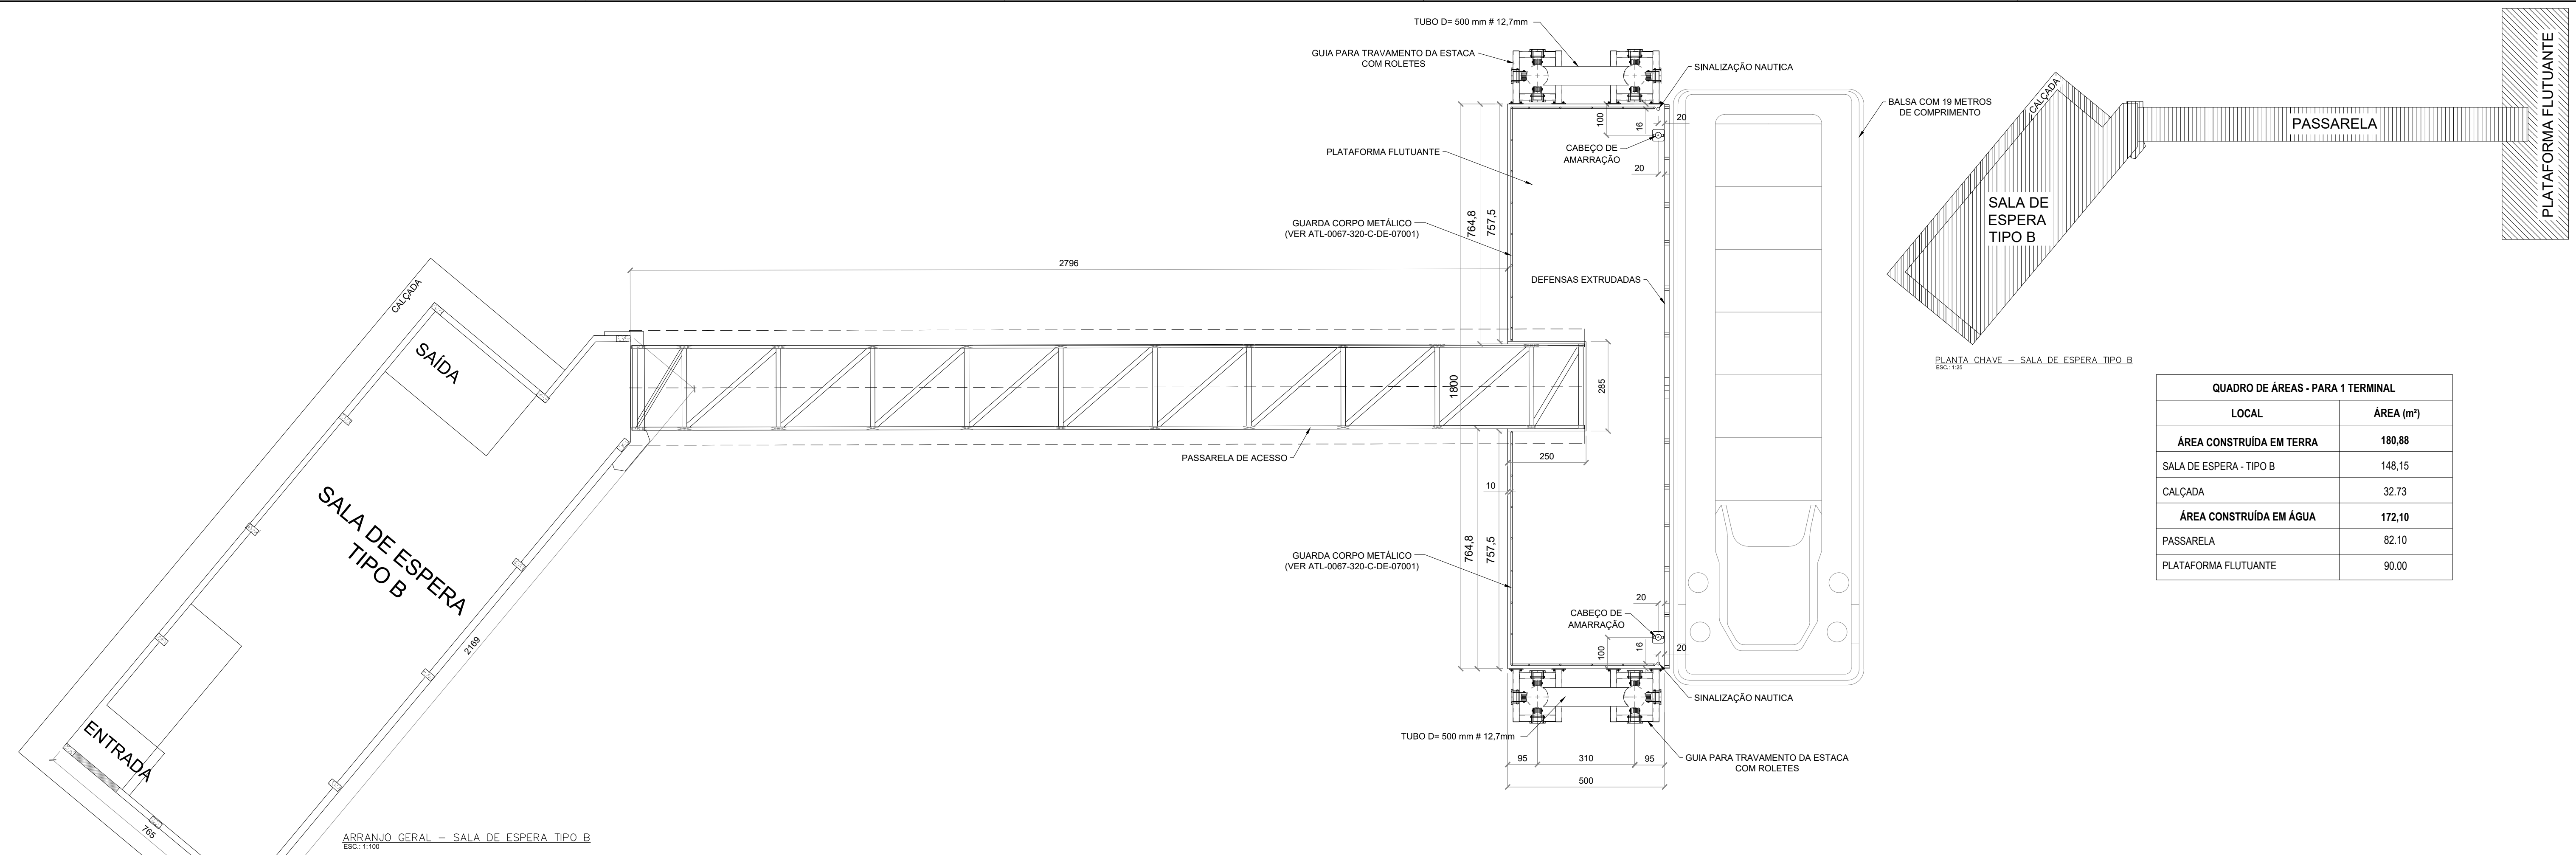

QUADRO DE ÁREAS - PARA 1 TERMINAL	
LOCAL	ÁREA (m²)
ÁREA CONSTRUÍDA EM TERRA	180,88
SALA DE ESPERA - TIPO B	148,15
CALÇADA	32,73
ÁREA CONSTRUÍDA EM ÁGUA	172,10
PASSARELA	82,10
PLATAFORMA FLUTUANTE	90,00

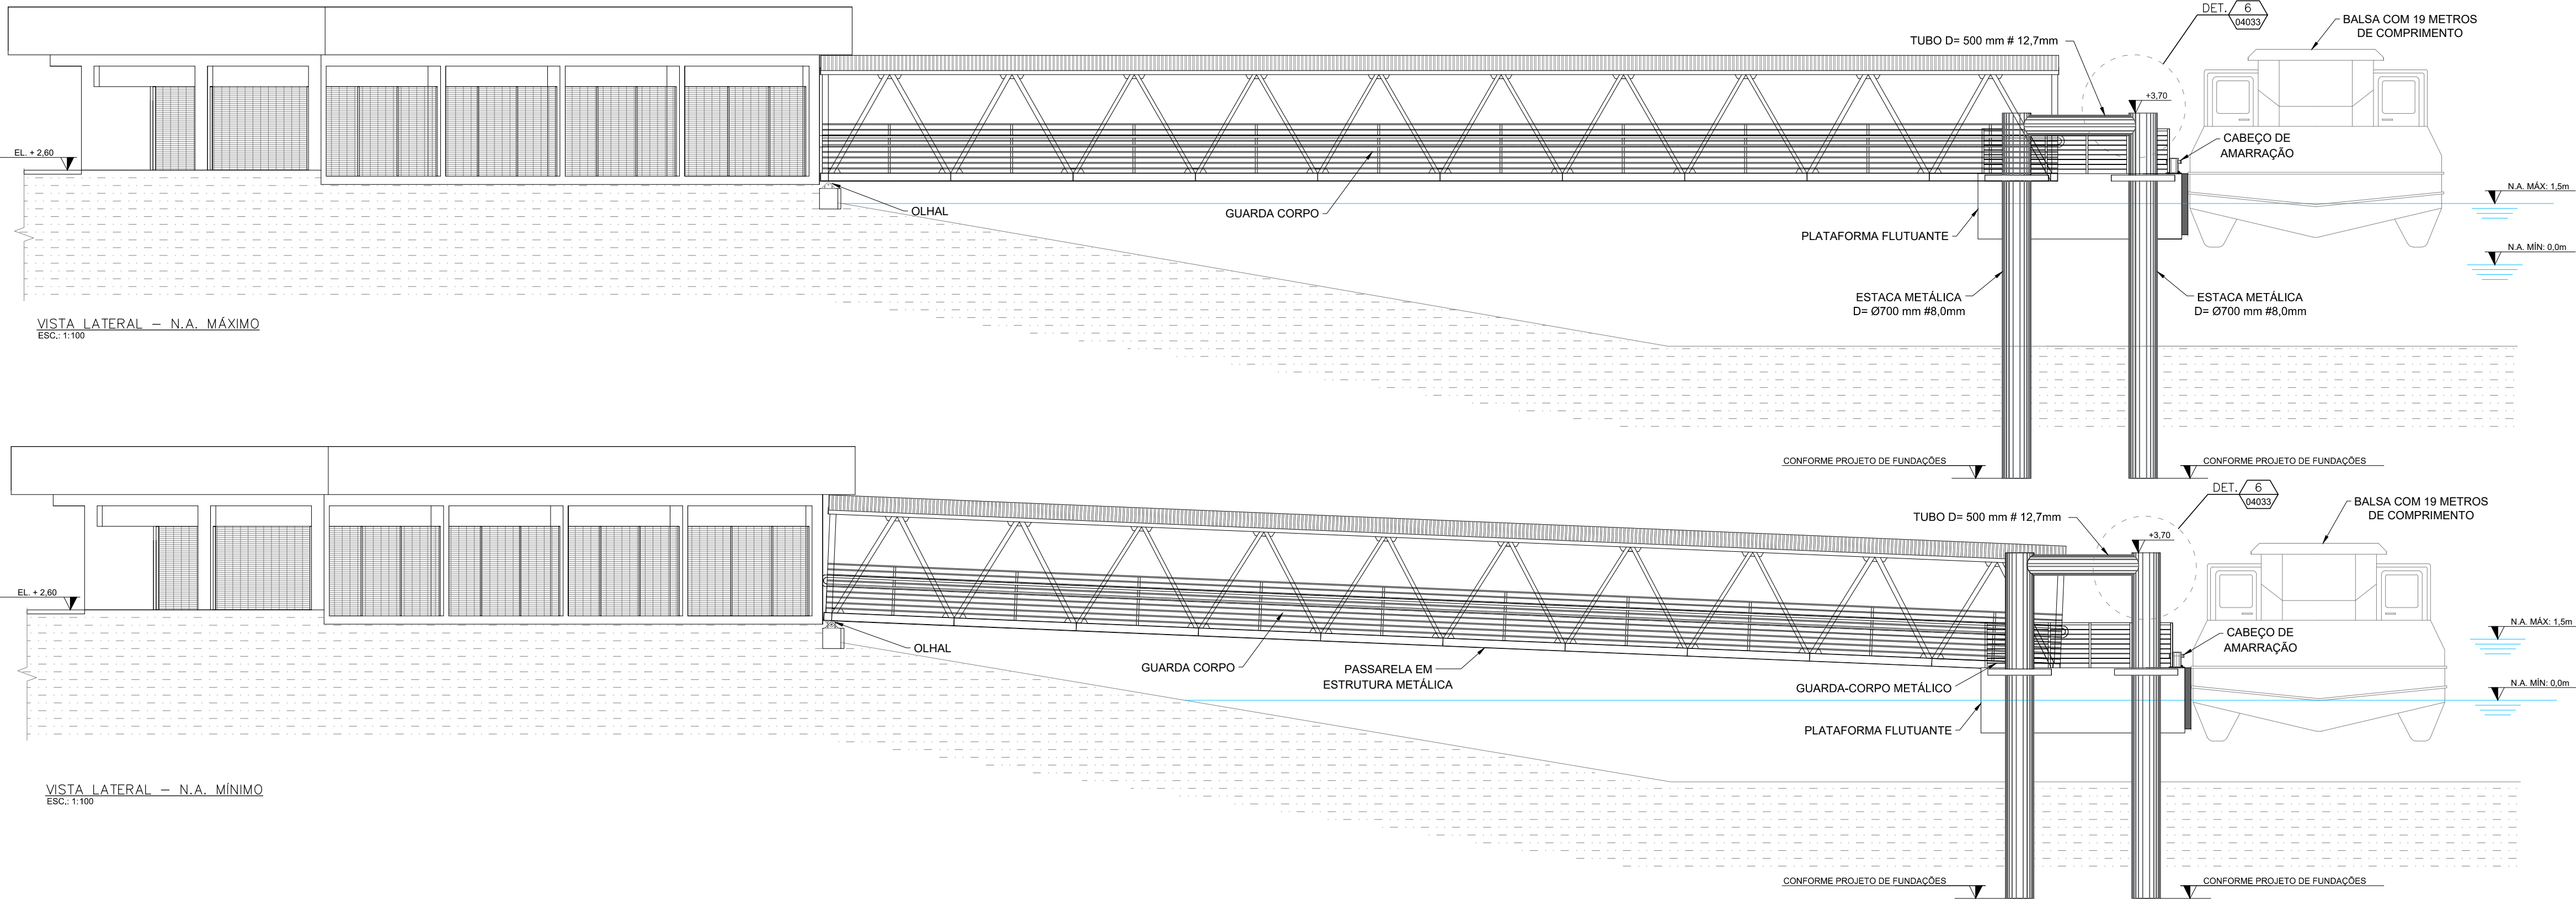

1. DIMENSÕES EM CENTÍMETRO OU CONFORME INDICADO;
2. ELEVÇÕES EM METRO OU CONFORME INDICADO;
3. DATUM VERTICAL ZERO HIDROGRÁFICO DHN;
4. VELOCIDADE DE ATRACAÇÃO PREVISTA 0,17 m/s;
5. AS SALAS DE ESPERA DO TIPO B REFEREM-SE AO MODELO DE SALA DE ESPERA QUE SERÁ IMPLEMENTADO NO CENTRO DE VITÓRIA E NA PRAINHA DE VILA VELHA.

* AS INFORMAÇÕES DESTES DOCUMENTOS SÃO DE PROPRIEDADE DA ATLÂNTICO SUL CONSULTORIA, SENDO PROIBIDA A UTILIZAÇÃO FORA DA SUA FINALIDADE.

LEGENDAS

1. EDITAL DE TOMADA DE PREÇOS Nº 001/2019 - SECRETARIA DE ESTADO DE MOBILIDADE E INFRAESTRUTURA - ESTADO DO ESPÍRITO SANTO
2. ATL-0067-320-C-DE-06311 - ESTACQUEAMENTO - CENTRO DE VITÓRIA
3. ATL-0067-320-C-DE-06411 - ESTACQUEAMENTO - PRAINHA VILA VELHA
4. ATL-0067-320-C-DE-01302 - ARQUITETURA CENTRO & PRAINHA
5. ATL-0067-320-C-DE-03003 - PASSARELA DE ACESSO 3/3
6. ATL-0067-320-C-DE-04021 - FORMA DO FLUTUANTE
7. ATL-0067-320-C-DE-04032 - CABEÇO DE AMARRAÇÃO
8. ATL-0067-320-C-DE-04033 - GUIA
9. ATL-0067-320-C-DE-07001 - DETALHES - PREVENTIVO CONTRA INCÊNDIO


DANIEL PEREIRA CHAGAS – CREA 122853-3-SC
DOCUMENTOS DE REFERÊNCIA


REV.	T.E.	DESCRIÇÃO	DATA	EXEC.	VERIF.	APROV.
3	B	COMPLEMENTAÇÃO DA TABELA DE ÁREAS	12/11/2020	BES	DC	AM
4	B	REVISÃO GERAL	06/11/2020	CLR	DC	AM
2	B	ALTERAÇÕES CONFORME COMENTÁRIOS	28/09/2020	RW	DC	AM
1	A	REVISÃO GERAL	17/07/2020	RW	DC	AM
0	A	EMISSÃO INICIAL	19/06/2020	RW	DC	AM
TIPO DE EMISSÃO		(B) PARA COMENTÁRIOS (A) PRELIMINAR	(D) PARA COTAÇÃO (C) PARA CONHECIMENTO	(F) CONFORME COMPRADO (E) PARA CONSTRUÇÃO	(H) CANCELADO (G) CONFORME CONSTRUÍDO	(I) APROVADO
CONTROLE DE REVISÕES						




NOVOS TRAPICHES NA BAÍA DE VITÓRIA
PROJETO EXECUTIVO
BAÍA DE VITÓRIA/ES
SALA DE ESPERA TIPO B - ARRANJO GERAL E VISTAS

NÚMERO ATLSUL: ATL 0067-320-C-DE-00302	NÚMERO CLIENTE: --	ESCALA: INDICADA	REVISÃO: 4
---	-----------------------	---------------------	---------------

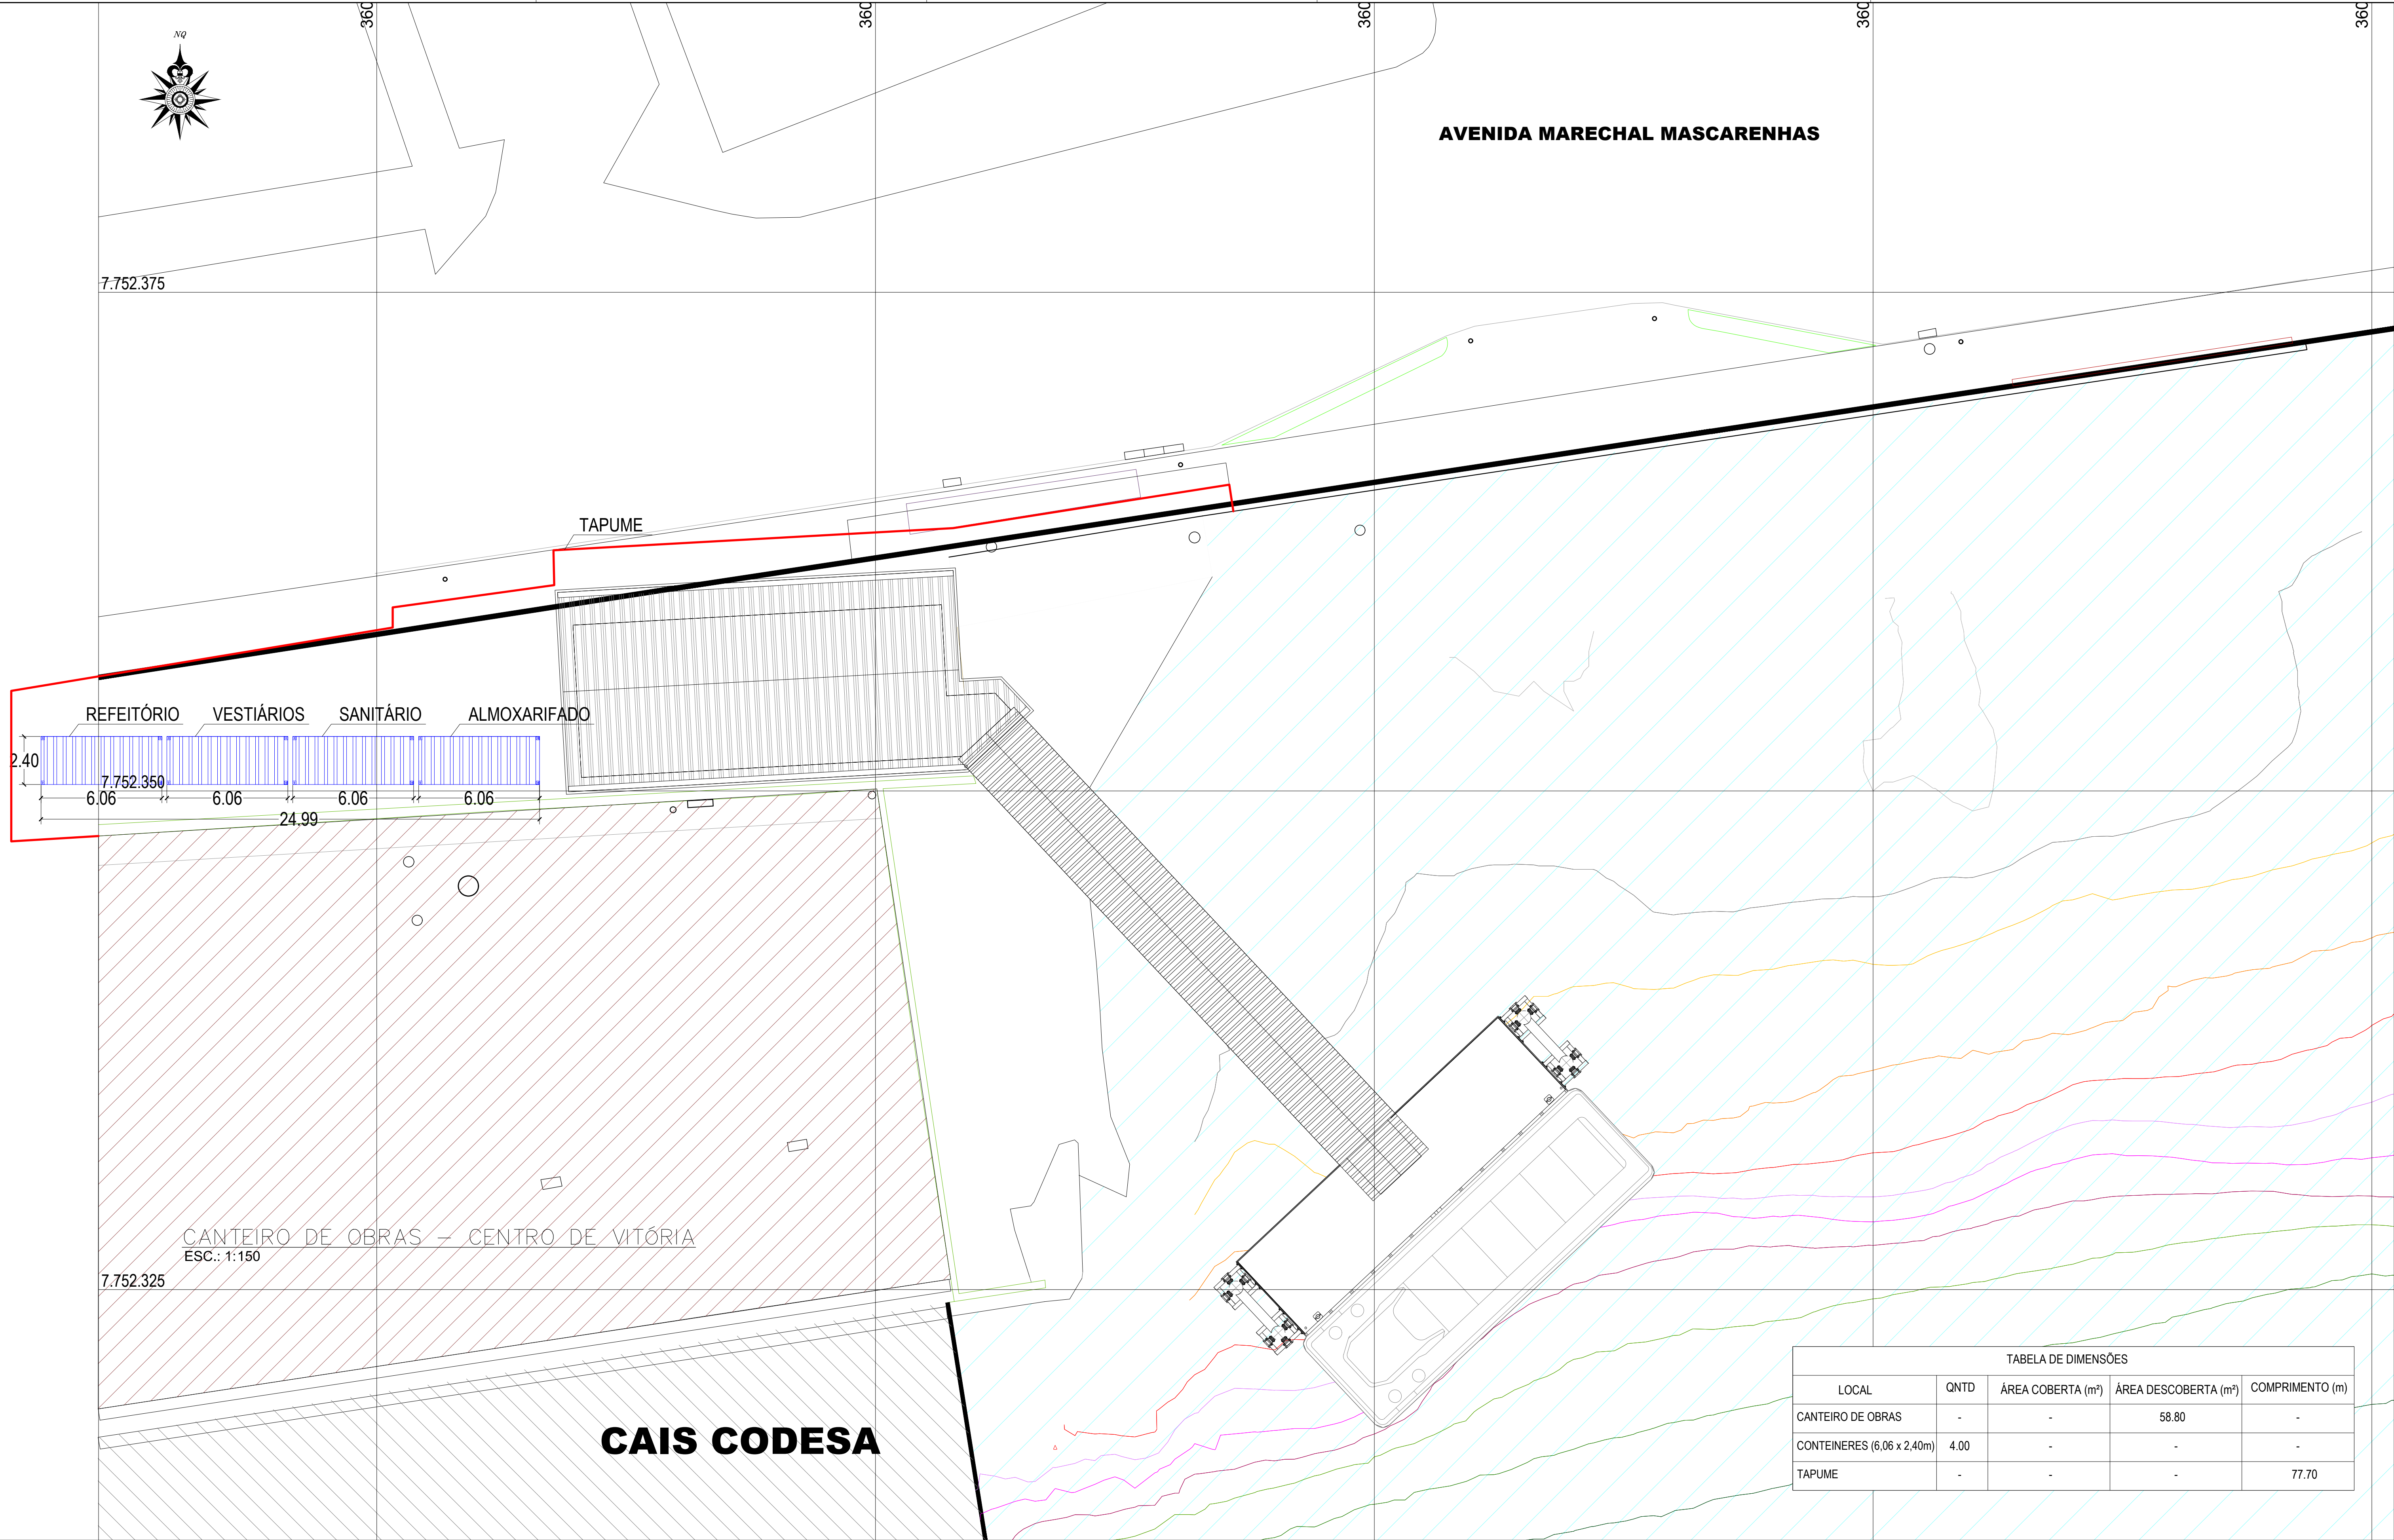

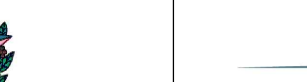1. DIMENSÕES E ELEVAÇÕES EM METRO OU CONFORME INDICADO; 2. PROJEÇÃO PLANA, COORDENADAS UTM: DATUM HORIZ.: SIRGAS2000; 3. MERIDIANO CENTRAL: 39°W; ZONA 24; 4. COTAS REDUZIDAS AO NR DHN CODESA; 5. O POSICIONAMENTO E LAYOUT DO CANTEIRO INDICADO NA PLANTA É SUGERIDO, E PODE SER ALTERADO CONFORME NECESSIDADE DO CONSTRUTOR.		1. EDITAL DE TOMADA DE PREÇOS Nº 001/2019 - SECRETARIA DE ESTADO DE MOBILIDADE E INFRAESTRUTURA - ESTADO DO ESPÍRITO SANTO 2. ATL 0067-320-C-DE-00301 - IMPLANTAÇÃO CENTRO DE VITÓRIA  DANIEL PEREIRA CHAGAS – CREA 122853-3/SC		<table><tr><td></td><td></td><td></td><td></td><td></td><td></td><td></td><td></td></tr><tr><td></td><td></td><td></td><td></td><td></td><td></td><td></td><td></td></tr><tr><td></td><td></td><td></td><td></td><td></td><td></td><td></td><td></td></tr><tr><td>1</td><td>B</td><td>REVISÃO GERAL</td><td>06/11/2020</td><td>CLR</td><td>DC</td><td>AM</td><td></td></tr><tr><td>0</td><td>A</td><td>EMISSION INICIAL</td><td>28/09/2020</td><td>CLR</td><td>DC</td><td>AM</td><td></td></tr><tr><td>REV.</td><td>T.E.</td><td>DESCRIÇÃO</td><td>DATA</td><td>EXEC.</td><td>VERIF.</td><td>APROV.</td><td></td></tr><tr><td>TIPO DE EMISSÃO</td><td>(B) PARA COMENTARIOS (A) PRELIMINAR</td><td>(D) PARA COTAÇÃO (C) PARA CONHECIMENTO</td><td>(F) CONFORME COMPRADO (E) PARA CONSTRUÇÃO</td><td>(H) CANCELADO (G) CONFORME CONSTRUÍDO</td><td>(I) APROVADO</td><td></td><td></td></tr></table>																														1	B	REVISÃO GERAL	06/11/2020	CLR	DC	AM		0	A	EMISSION INICIAL	28/09/2020	CLR	DC	AM		REV.	T.E.	DESCRIÇÃO	DATA	EXEC.	VERIF.	APROV.		TIPO DE EMISSÃO	(B) PARA COMENTARIOS (A) PRELIMINAR	(D) PARA COTAÇÃO (C) PARA CONHECIMENTO	(F) CONFORME COMPRADO (E) PARA CONSTRUÇÃO	(H) CANCELADO (G) CONFORME CONSTRUÍDO	(I) APROVADO			GOVERNO DO ESTADO DO ESPÍRITO SANTO  Atlântico Sul CONSULTORIA  NOVOS TRAPICHES NA BAÍA DE VITÓRIA PROJETO EXECUTIVO BAÍA DE VITÓRIA - VITÓRIA/ES - CAIS DA CODESA CANTEIRO DE OBRAS - CENTRO DE VITÓRIA			
1	B	REVISÃO GERAL	06/11/2020	CLR	DC	AM	
0	A	EMISSION INICIAL	28/09/2020	CLR	DC	AM	
REV.	T.E.	DESCRIÇÃO	DATA	EXEC.	VERIF.	APROV.	
TIPO DE EMISSÃO	(B) PARA COMENTARIOS (A) PRELIMINAR	(D) PARA COTAÇÃO (C) PARA CONHECIMENTO	(F) CONFORME COMPRADO (E) PARA CONSTRUÇÃO	(H) CANCELADO (G) CONFORME CONSTRUÍDO	(I) APROVADO	
* AS INFORMAÇÕES DESTES DOCUMENTOS SÃO DE PROPRIEDADE DA ATLÂNTICO SUL CONSULTORIA, SENDO PROIBIDA A UTILIZAÇÃO FORA DA SUA FINALIDADE.		DOCUMENTOS DE REFERÊNCIA		CONTROLE DE REVISÕES						NÚMERO ATLSUL: ATL 0067-320-C-DE-00311 NÚMERO CLIENTE: -- ESCALA: 1:150 REVISÃO: 1	
NOTAS		LEGENDAS	

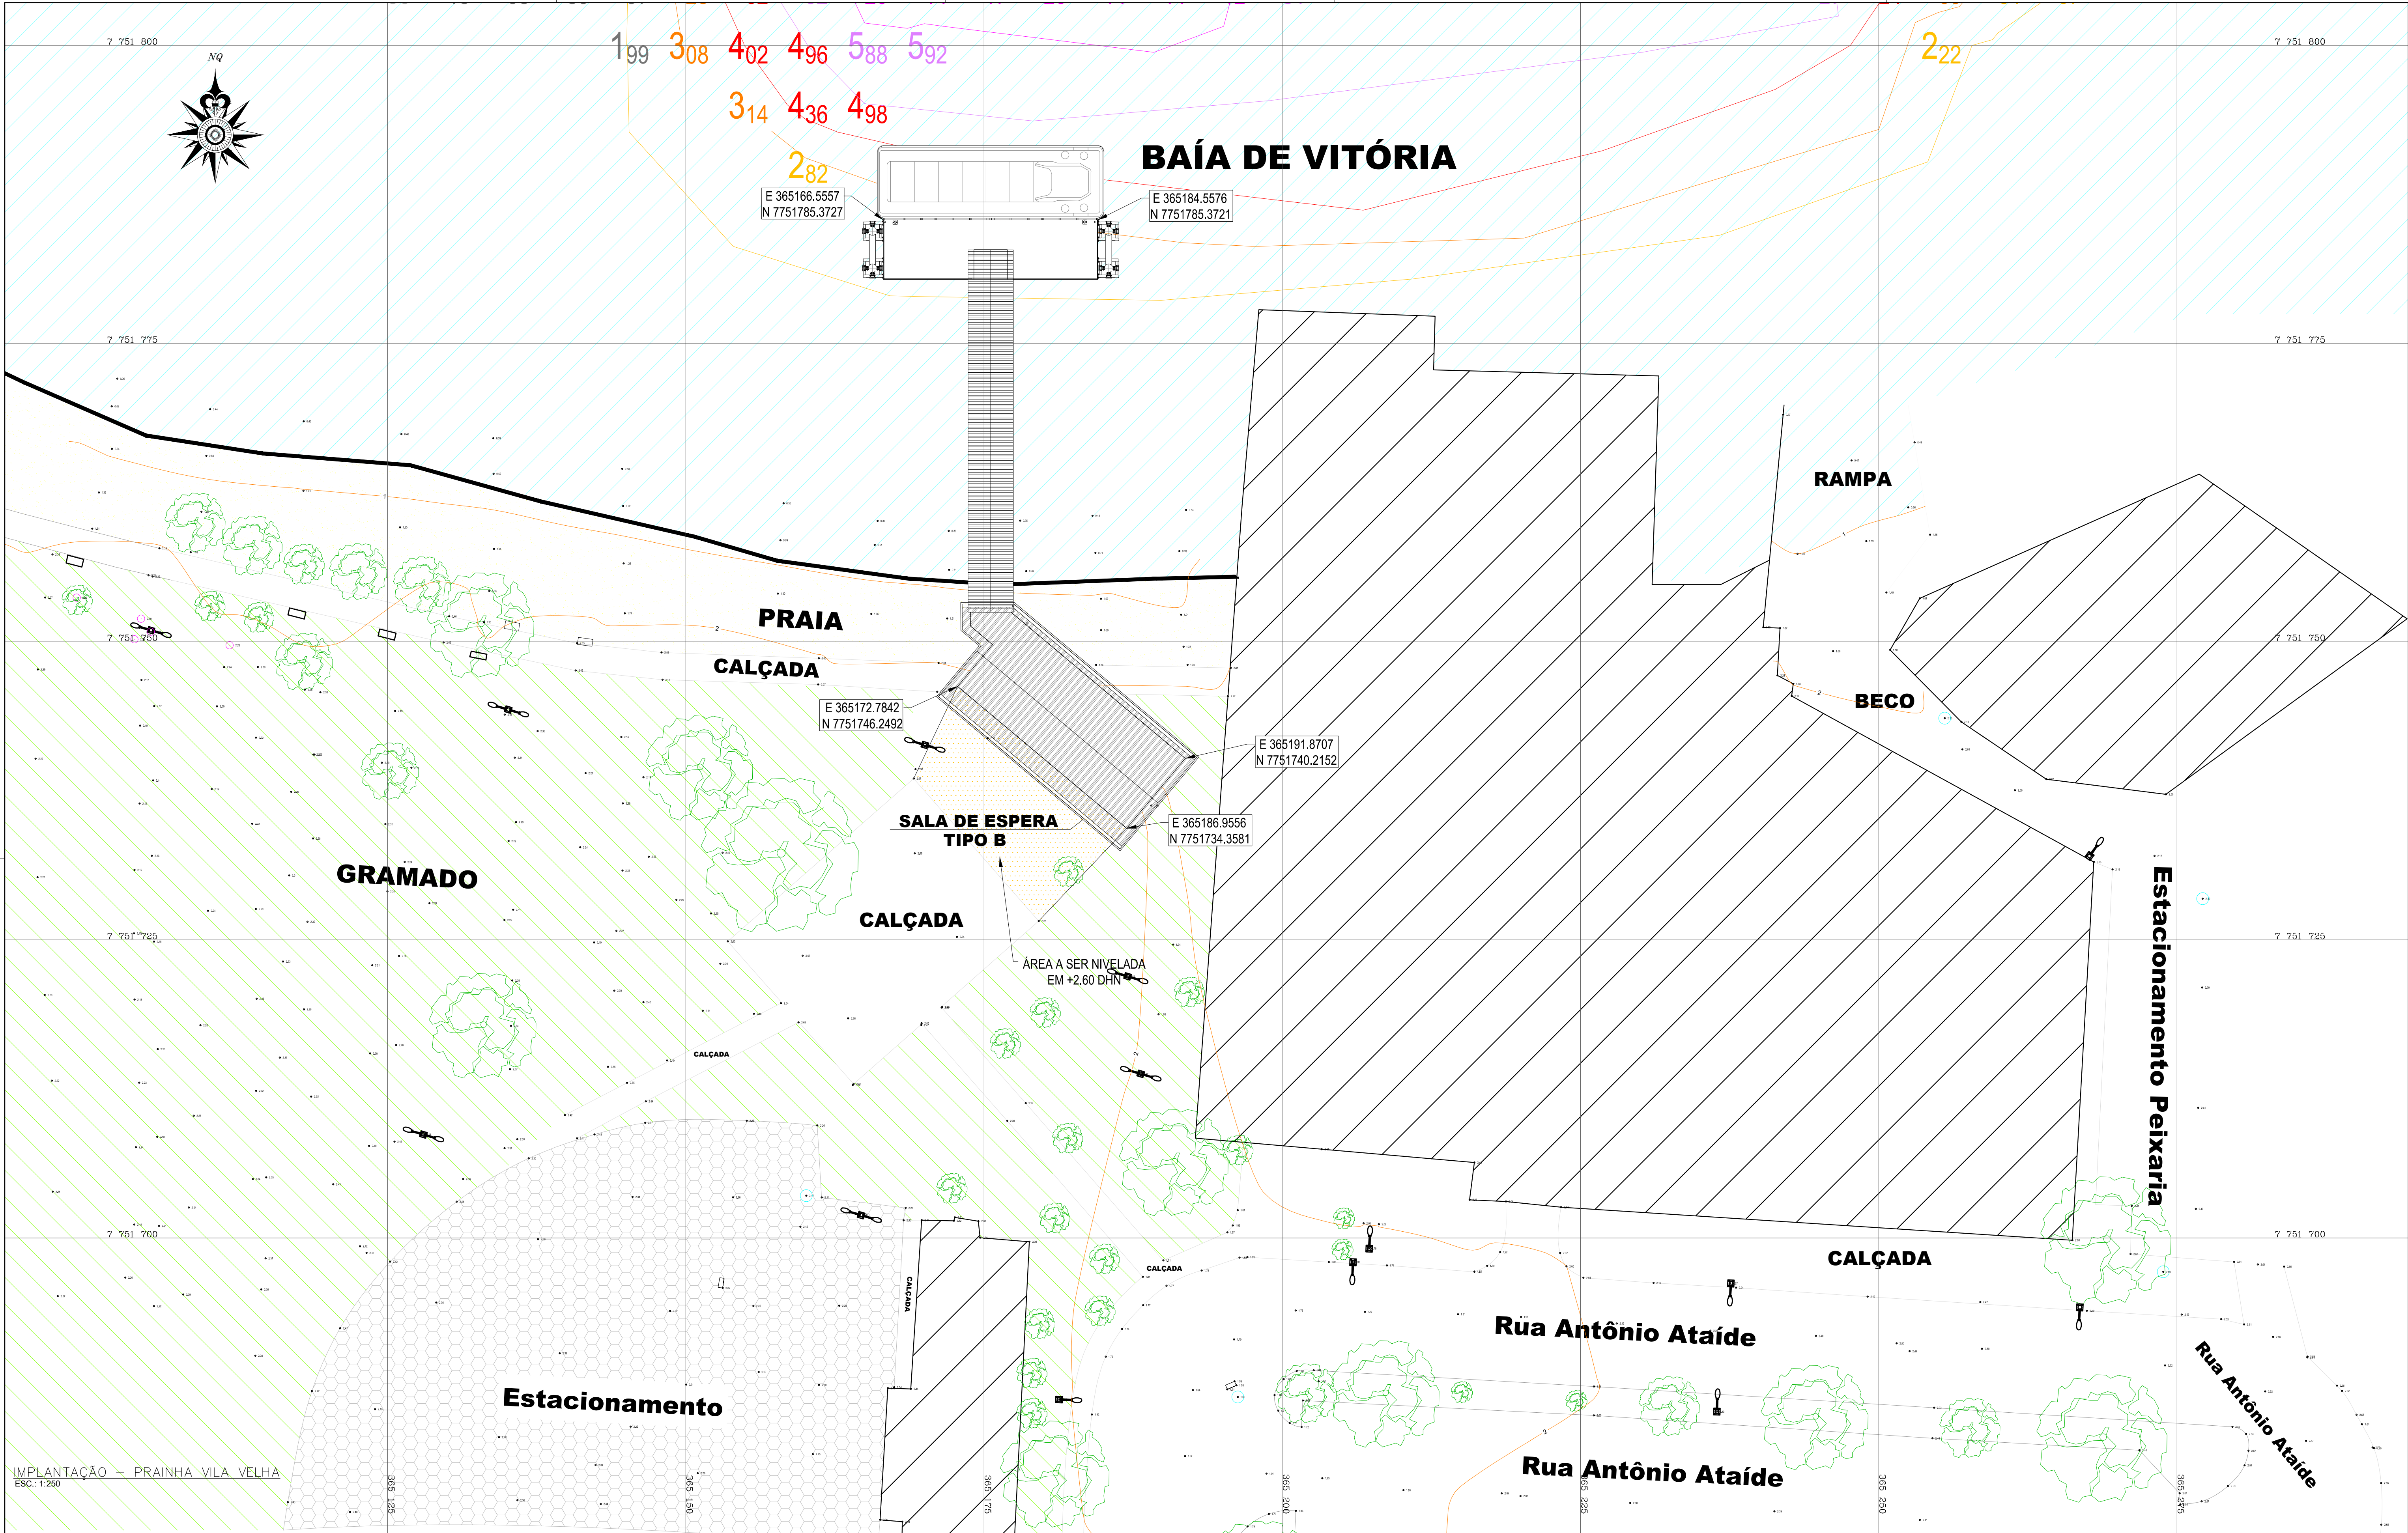

1. DIMENSÕES E ELEVAÇÕES EM METRO OU CONFORME INDICADO;
2. PROJEÇÃO PLANA. COORDENADAS UTM: DATUM HORIZ.: SIRGAS2000;
3. MERIDIANO CENTRAL: 39°W; ZONA 24;
4. COTAS REDUZIDAS AO NR DHN CODESA;
5. SORT DE RAIO 5 METROS E ISOLINHAS A CADA 1 METRO;
6. BATIMETRIA MULTIFEIXE REALIZADA NO DIA 04/01/2020, SOB AUTORIZAÇÃO DE LEVANTAMENTO HIROGRÁFICO Nº 538-19.

INSTRUÇÕES PI (PLANTAS)	
COR	ESPESURA
VERDE	0,5
BRANCO	0,1
AMARELO	0,1
VERMELHO	0,2
CINZA	0,3
PRETO	0,4
ROXO	0,5
MAGENTA	0,6

* AS INFORMAÇÕES DESTES DOCUMENTOS SÃO DE PROPRIEDADE DA ATLÂNTICO SUL CONSULTORIA, SENDO PROIBIDA A UTILIZAÇÃO FORA DA SUA FINALIDADE.

- LEGENDA DE PROFUNDIDADES
- | | |
|-------------|---------------|
| <0,00 | 8,00 - 8,99 |
| 0,00 - 0,99 | 9,00 - 9,99 |
| 1,00 - 1,99 | 10,00 - 10,99 |
| 2,00 - 2,99 | 11,00 - 11,99 |
| 3,00 - 3,99 | |
| 4,00 - 4,99 | |
| 5,00 - 5,99 | |
| 6,00 - 6,99 | |
| 7,00 - 7,99 | |

LEGENDAS

1. EDITAL DE TOMADA DE PREÇOS Nº 001/2019 - SECRETARIA DE ESTADO DE MOBILIDADE E INFRAESTRUTURA - ESTADO DO ESPÍRITO SANTO

DANIEL PEREIRA CHAGAS - CREA 122853-3-SC

DOCUMENTOS DE REFERÊNCIA

REV.	T.E.	DESCRIÇÃO	DATA	EXEC.	VERIF.	APROV.
3	B	REVISÃO GERAL	06/11/2020	CLR	DC	AM
2	B	ALTERAÇÕES NAS NOTAS	28/09/2020	BES	DC	AM
1	B	REVISÃO GERAL	17/07/2020	RW	DC	AM
0	A	EMIÇÃO INICIAL	19/06/2020	RW	DC	AM
TIPO DE EMISSÃO		CONTROLE DE REVISÕES				
(B) PARA COMENTÁRIOS		(D) PARA COTAÇÃO	(F) CONFORME COMPRADO	(H) CANCELADO	(I) APROVADO	
(A) PRELIMINAR		(C) PARA CONHECIMENTO	(E) PARA CONSTRUÇÃO	(G) CONFORME CONSTRUÍDO		

GOVERNO DO ESTADO DO ESPÍRITO SANTO

Atlântico Sul CONSULTORIA

NOVOS TRAPICHES NA BAÍA DE VITÓRIA

PROJETO EXECUTIVO

BAÍA DE VITÓRIA - VILA VELHA/ES- PRAINHA VILA VELHA


IMPLANTAÇÃO - PRAINHA DE VILA VELHA

NÚMERO ATLSUL: ATL 0067-320-C-DE-00401

NÚMERO CLIENTE: ---

ESCALA: 1:250

REVISÃO: 3

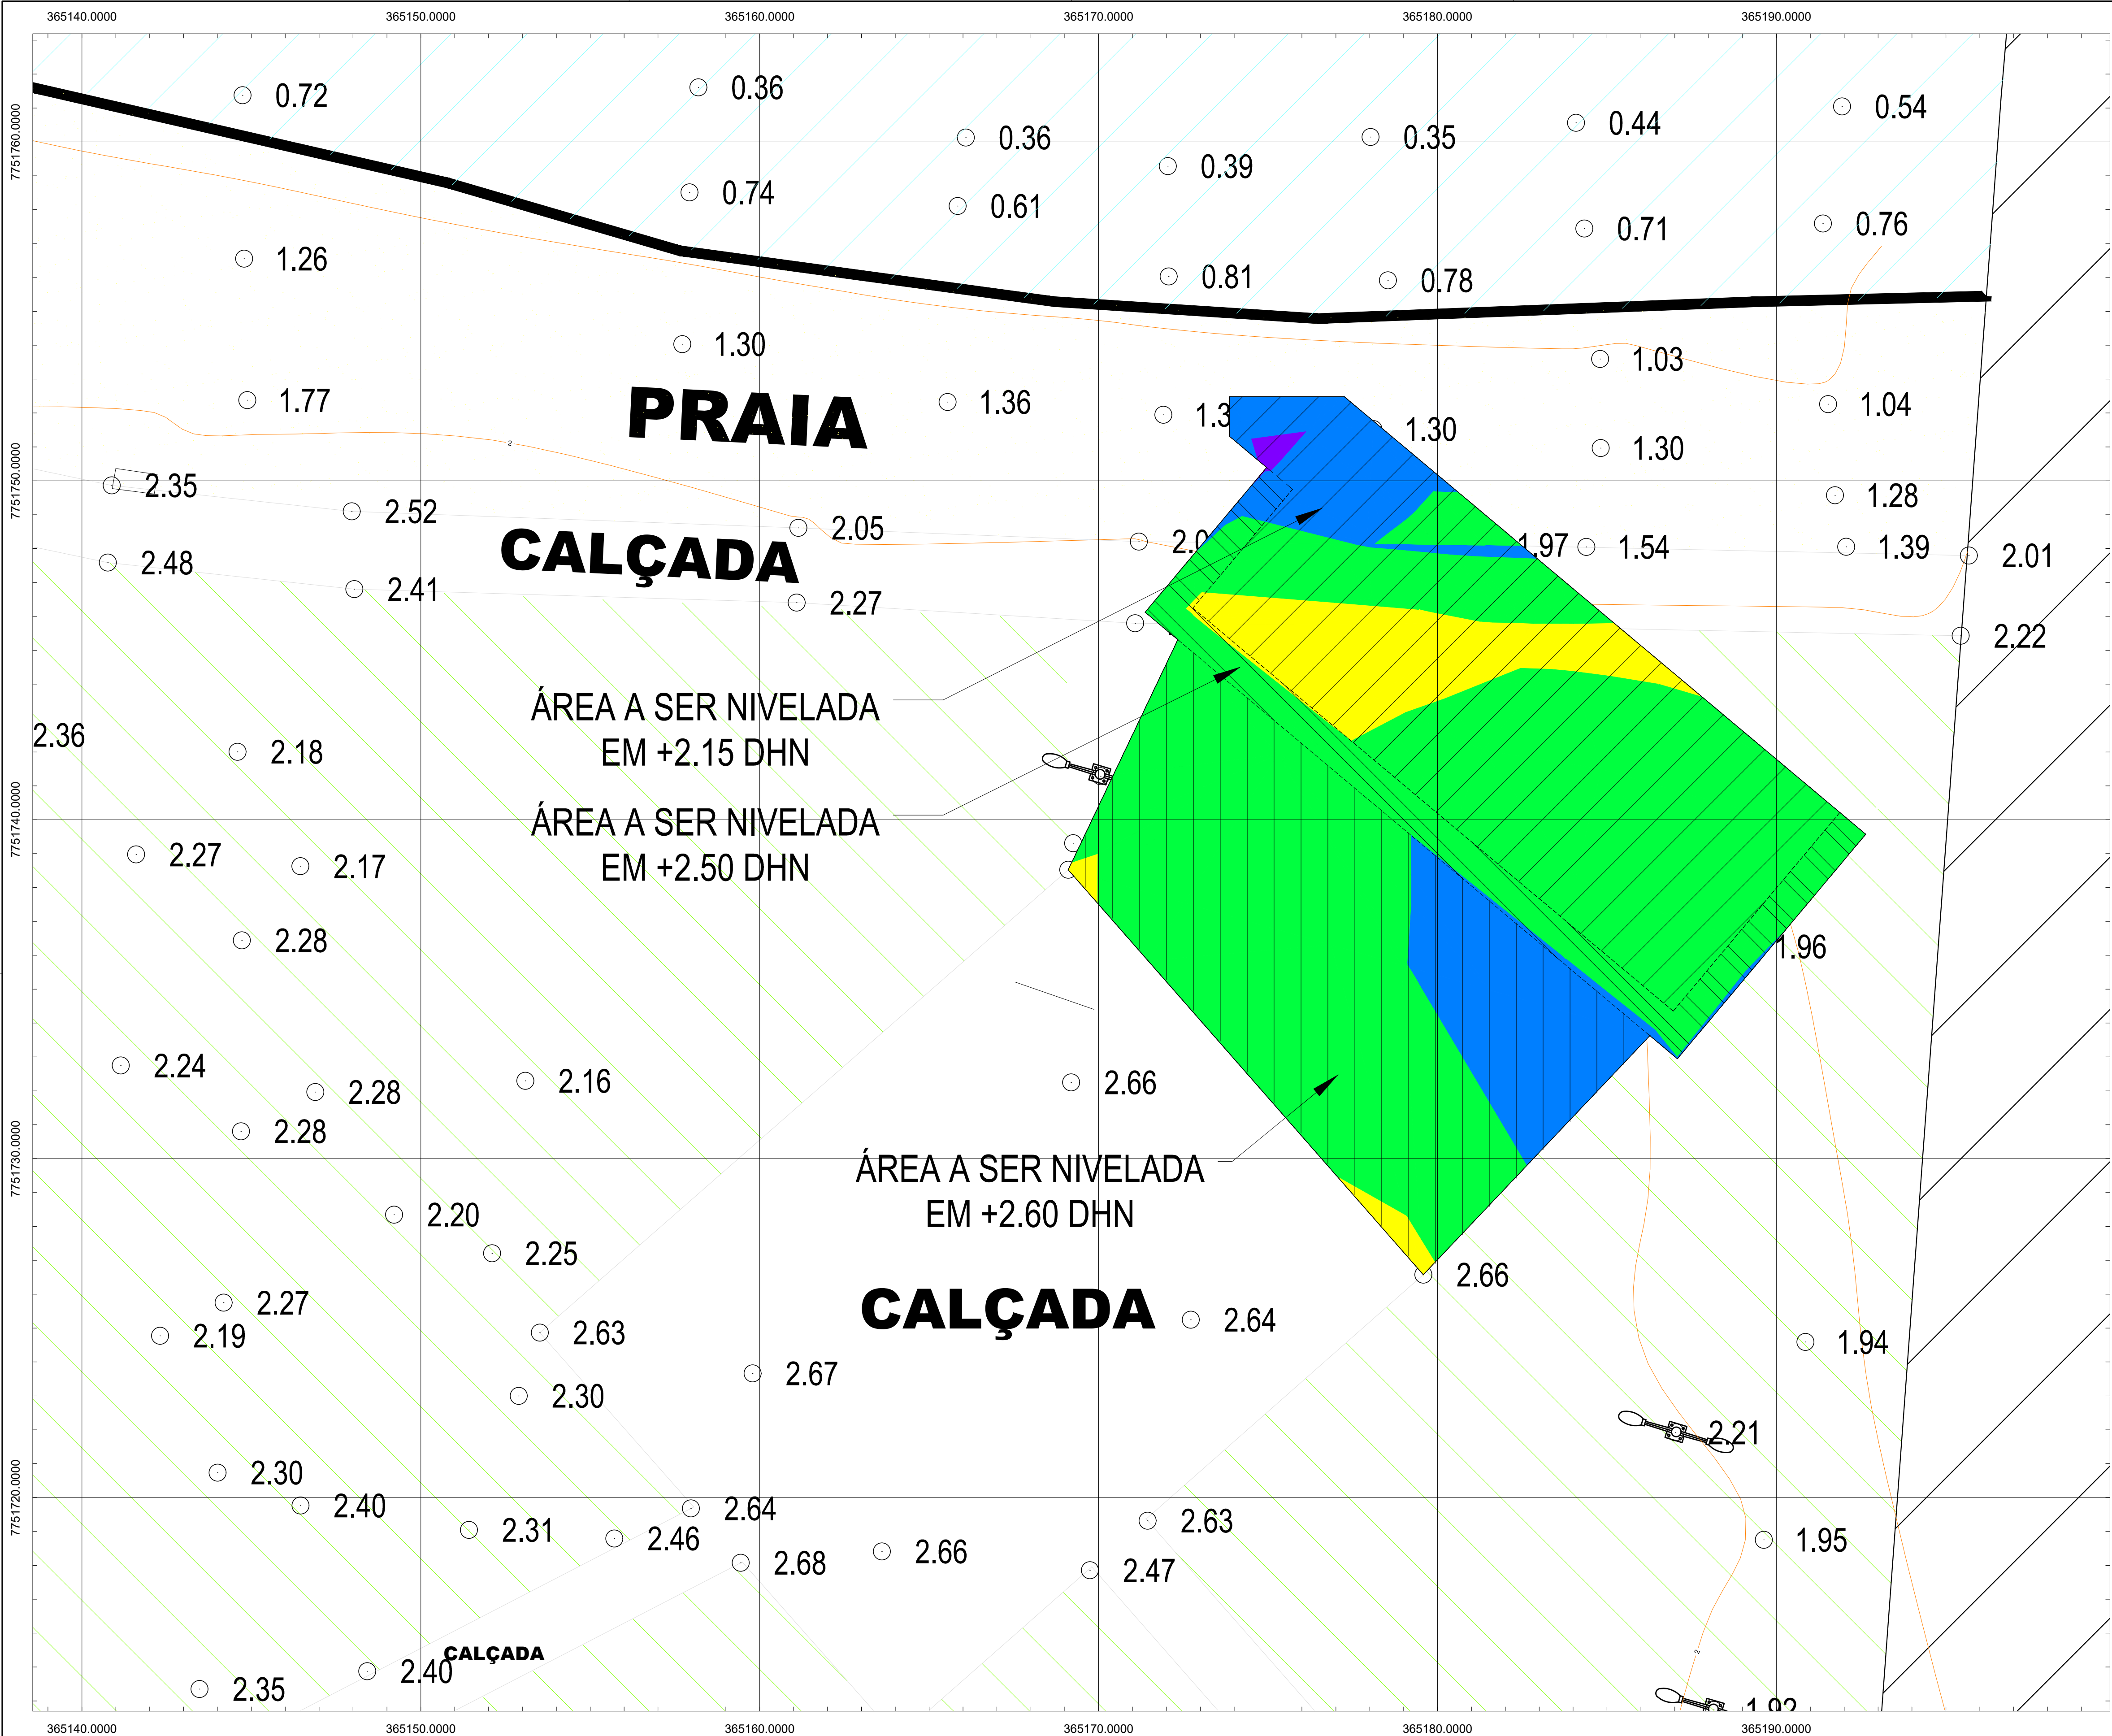

ELEVAÇÕES DE CORTE/ATERRO		
ELEVAÇÃO MÍNIMA	ELEVAÇÃO MÁXIMA	COR
-1,000	-0,500	RED
-0,500	0,000	YEL
0,000	0,500	GRN
0,500	1,000	BLU
1,000	1,500	PUR

MOVIMENTAÇÃO DE TERRA		
LOCAL	CORTE (m²)	ATERRO (m²)
PRAINHA	0,877	81,868

LEGENDA DE NIVELAMENTO	
	A SER NIVELADO EM 2,15 M
	A SER NIVELADO EM 2,50 M
	A SER NIVELADO EM 2,60 M

1. DIMENSÕES E ELEVAÇÕES EM METRO OU CONFORME INDICADO;
2. PROJEÇÃO PLANA. COORDENADAS UTM: DATUM HORIZ.: SIRGAS2000;
3. MERIDIANO CENTRAL: 39°W; ZONA 24;
4. COTAS REDUZIDAS AO NR DHN CODESA;

1. EDITAL DE TOMADA DE PREÇOS Nº 001/2019 - SECRETARIA DE ESTADO DE MOBILIDADE E INFRAESTRUTURA - ESTADO DO ESPÍRITO SANTO
2. ATL 0067-320-C-DE-00401 - IMPLANTAÇÃO PRAINHA DE VILA VELHA

DANIEL PEREIRA CHAGAS – CREA 122853-3-SC

REV.	T.E.	TIPO DE EMISSÃO	DESCRIÇÃO	DATA	EXEC.	VERIF.	APROV.
2	B	REVISÃO GERAL		12/11/2020	CLR	DC	AM
1	B	REVISÃO GERAL		06/11/2020	CLR	DC	AM
0	A	EMIÇÃO INICIAL		28/09/2020	CLR	DC	AM

REV.	T.E.	TIPO DE EMISSÃO	DESCRIÇÃO	DATA	EXEC.	VERIF.	APROV.
		(B) PARA COMENTÁRIOS (A) PRELIMINAR	(D) PARA COTAÇÃO (C) PARA COMENTÁRIO	(F) CONFORME COMPROVADO (E) PARA CONSTRUÇÃO	(H) CANCELADO (G) CONFORME CONSTRUÍDO	(I) APROVADO	



Atlântico Sul CONSULTORIA

NOVOS TRAPICHES NA BAÍA DE VITÓRIA
PROJETO EXECUTIVO
BAÍA DE VITÓRIA - VILA VELHA/ES- PRAINHA VILA VELHA
MOVIMENTAÇÕES DE TERRA

NÚMERO ATLSUL: ATL 0067-320-C-DE-00403
NÚMERO CLIENTE: --
ESCALA: 1:100
REVISÃO: 2

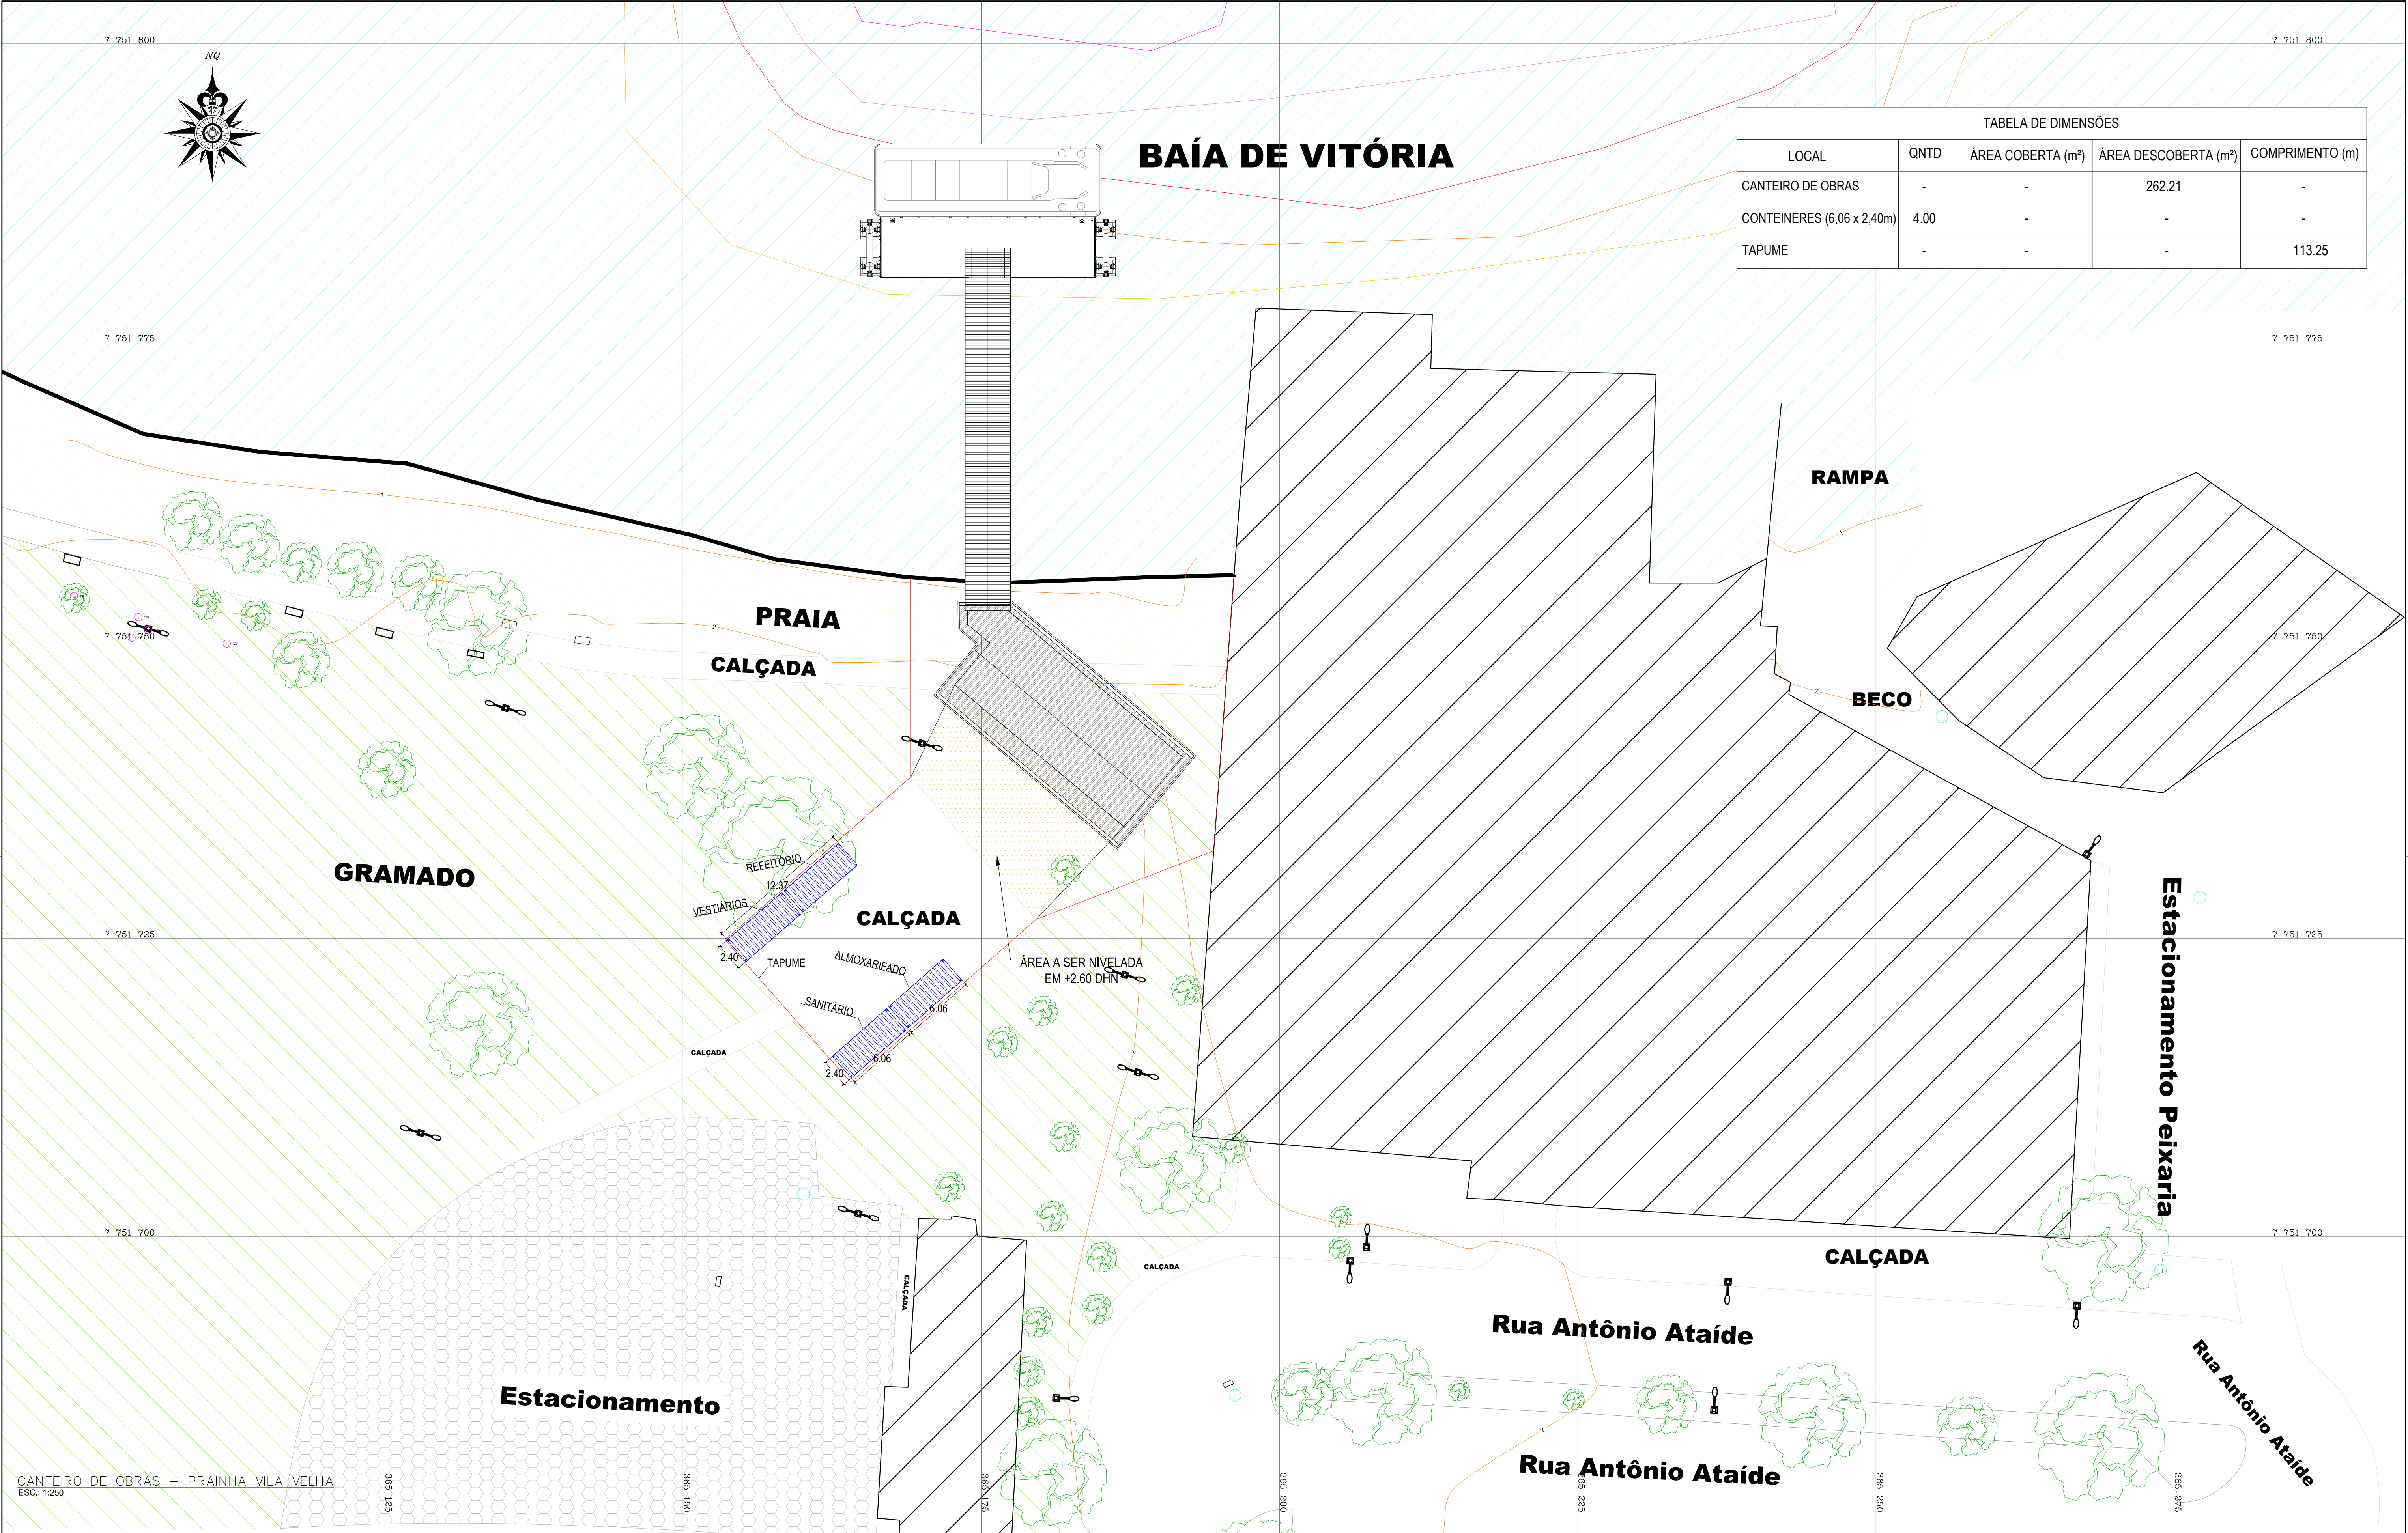


TABELA DE DIMENSÕES				
LOCAL	QNTD	ÁREA COBERTA (m²)	ÁREA DESCOBERTA (m²)	COMPRIMENTO (m)
CANTEIRO DE OBRAS	-	-	262.21	-
CONTAINERES (6,06 x 2,40m)	4.00	-	-	-
TAPUME	-	-	-	113.25

- DIMENSÕES E ELEVACOES EM METRO OU CONFORME INDICADO;
- PROJECAO PLANA. COORDENADAS UTM: DATUM HORIZ.: SIRGAS2000;
- MERIDIANO CENTRAL: 39°W; ZONA 24;
- COTAS REDUZIDAS AO NR DNM CODESA;
- O POSICIONAMENTO E LAYOUT DO CANTEIRO INDICADO NA PLANTA E SUGERIDO, E PODE SER ALTERADO CONFORME NECESSIDADE DO CONSTRUTOR.

* AS INFORMACOES DESTES DOCUMENTOS SAO DE PROPRIEDADE DA ATLANTICO SUL CONSULTORIA, SENDO PROIBIDA A UTILIZACAO FORA DA SUA FINALIDADE.

NOTAS


LEGENDAS

- EDITAL DE TOMADA DE PREÇOS Nº 001/2019 - SECRETARIA DE ESTADO DE MOBILIDADE E INFRAESTRUTURA - ESTADO DO ESPÍRITO SANTO
- ATL 0067-320-C-DE-00401 - IMPLANTAÇÃO PRAINHA DE VILA VELHA

DANIEL PEREIRA CHAGAS – CREA 122853-3-SC

DOCUMENTOS DE REFERÊNCIA

REV.	T.E.	DESCRIÇÃO	DATA	EXEC.	VERIF.	APROV.
1	B	REVISÃO GERAL	06/11/2020	CLR	DC	AM
0	A	EMIÇÃO INICIAL	28/09/2020	CLR	DC	AM
TIPO DE EMISSÃO	CONTROLE DE REVISÕES					
(B) PARA COMENTÁRIOS (A) PRELIMINAR	(D) PARA COTAÇÃO (C) PARA CONHECIMENTO	(F) CONFORME COMPRADO (E) PARA CONSTRUÇÃO	(H) CANCELADO (G) CONFORME CONSTRUIDO	(I) APROVADO		

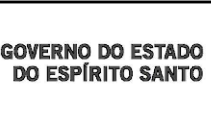

NOVOS TRAPICHES NA BAÍA DE VITÓRIA
PROJETO EXECUTIVO
BAÍA DE VITÓRIA - VILA VELHA/ES - PRAINHA VILA VELHA
CANTEIRO DE OBRAS - PRAINHA VILA VELHA

NÚMERO ATLSUL: ATL 0067-320-C-DE-00411
NÚMERO CLIENTE: --
ESCALA: 1:250
REVISÃO: 1