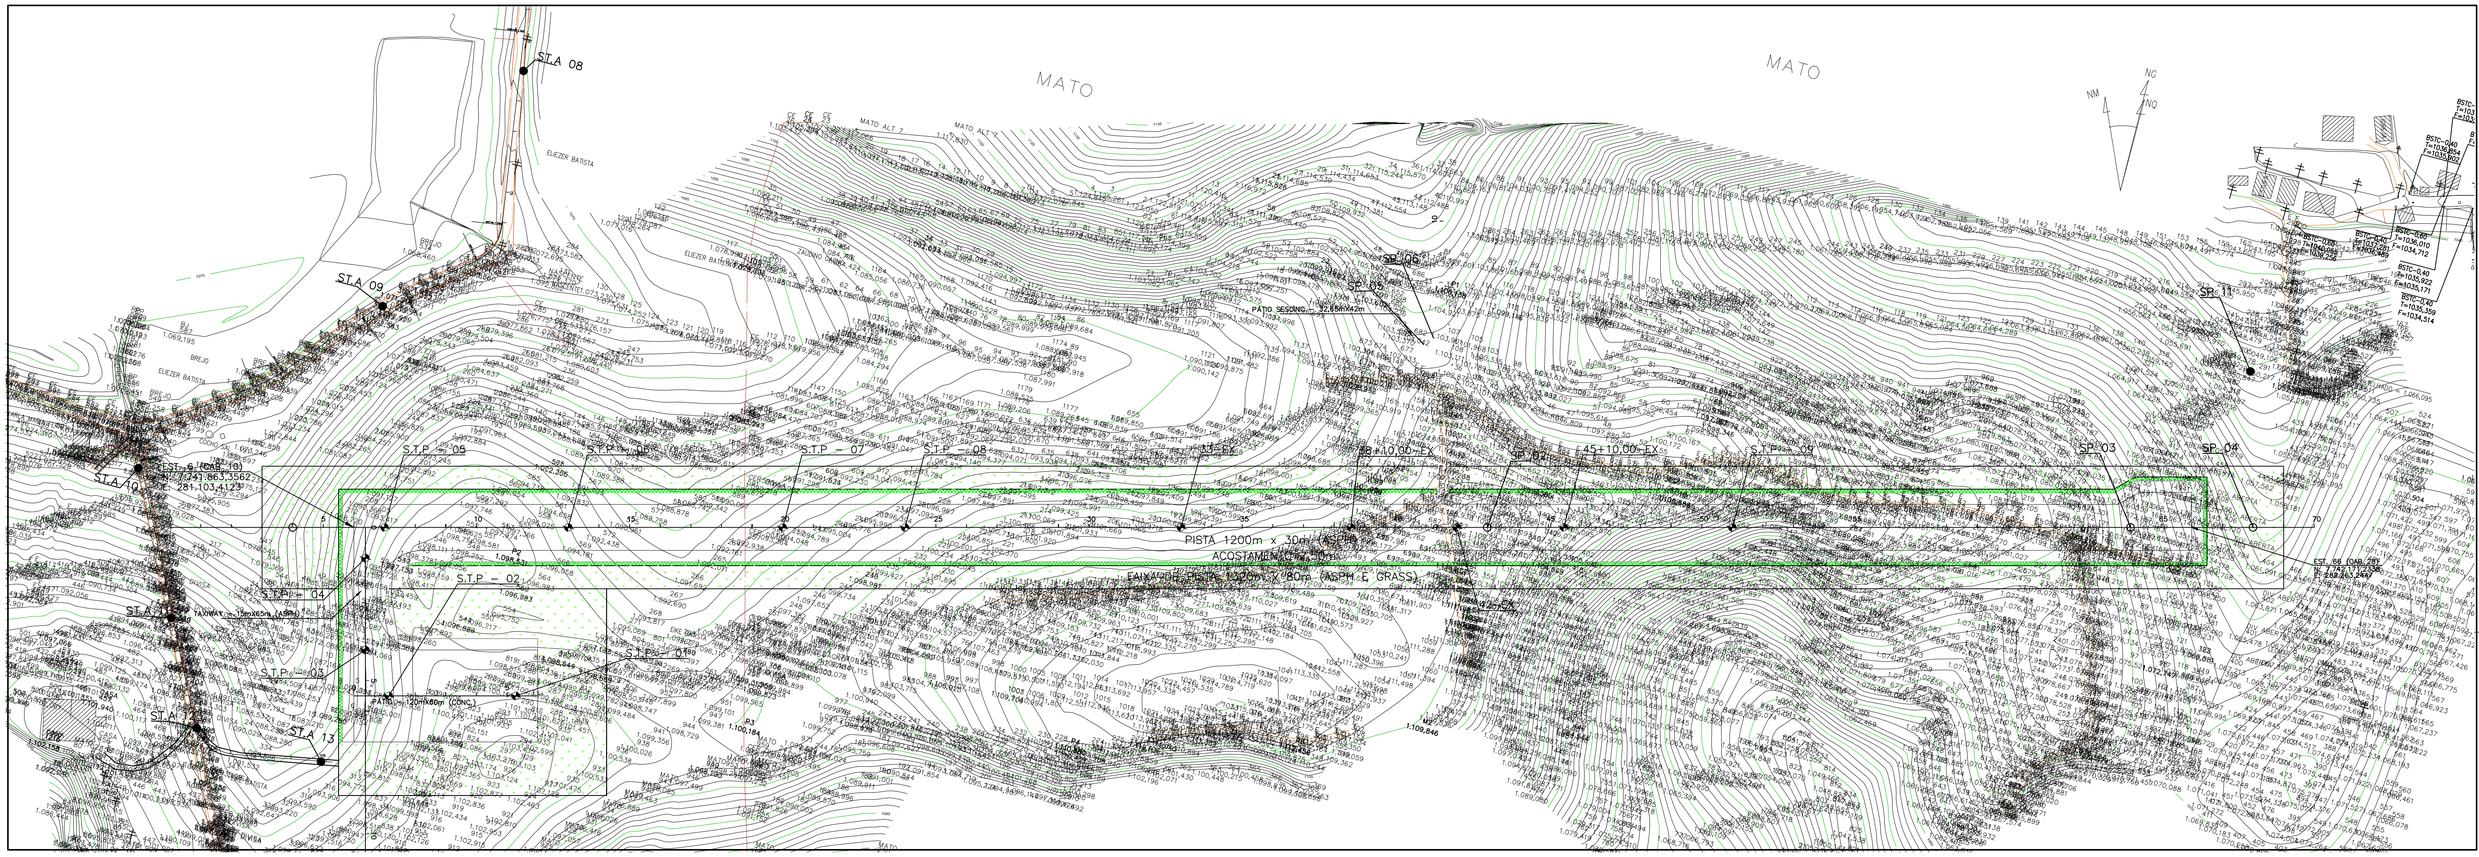

A	JUL/2025	INICIAL	
REV.	DATA	MODIFICAÇÃO	APROVADO

DESENHOS DE REFERÊNCIA:

ANTEPROJETO

RT.: ALEXANDRO SILVA CURITIBA ES-46979/D

DESENHADO:	VISTO:
CONFERIDO:	DATA:

SECRETARIA DE ESTADO DE MOBILIDADE E INFRAESTRUTURA – SEMOBI

AEROPORTO DA REGIÃO SERRANA
VENDA NOVA DO IMIGRANTE – E.S.

ESTUDO TOPOGRÁFICO

PLANTA TOPOGRAFIA
VN.01/100.01/00005/RA

ESCALA: 1:2000

FOLHA:

2025-D2DPL1 - E-DOCS - DOCUMENTO ORIGINAL - 18/12/2025 20:32 PÁGINA 1 / 2

Documento original assinado eletronicamente, conforme MP 2200-2/2001, art. 10, § 2º, por:

ALEXANDRO SILVA CURITIBA
GERENTE QCE-03
GEO - SEMOBI - GOVES
assinado em 18/12/2025 20:32:44 -03:00

INFORMAÇÕES DO DOCUMENTO
Documento capturado em 18/12/2025 20:32:44 (HORÁRIO DE BRASÍLIA - UTC-3)
por ALEXANDRO SILVA CURITIBA (GERENTE QCE-03 - GEO - SEMOBI - GOVES)
Valor Legal: ORIGINAL | Natureza: DOCUMENTO NATO-DIGITAL

A disponibilidade do documento pode ser conferida pelo link: https://e-docs.es.gov.br/d/2025-D2DFL1