

Nº	Descrição	Emissão	Verificação	Aprovação
0	EMISSÃO INICIAL	10/24		



Código	Objeto	Código	Objeto

Contratante: SECRETARIA DE MOBILIDADE E INFRAESTRUTURA – SEMOBI
 Contratada: consórcio **PLANSERVI ENGENHARIA** **ÚNICA LOGIT**
 Autoria do Projeto:
 Responsável Técnico Contrato:
 Desenho:



GOVERNO DO ESTADO DO ESPÍRITO SANTO
Secretaria de Mobilidade e Infraestrutura

Empreendimento: CORREDOR METROPOLITANO SUL CONTRATO:
 Trecho: AV. CARLOS LINDBERGH ATÉ TERMINAL JD. AMÉRICA
 Objeto: ANTEPROJETO RESTITUIÇÃO TOPOGRÁFICA PLANIALTIMÉTRICA CADASTRAL
 CMS – VILA VELHA-ES
 JARDIM AMÉRICA E AV. CARLOS LINDBERGH
 Código: DE-CVV-TOP-AP-002 Prancha: **02/11**
 Escala: INDICADA Data: OUT/24 Revisão: 00

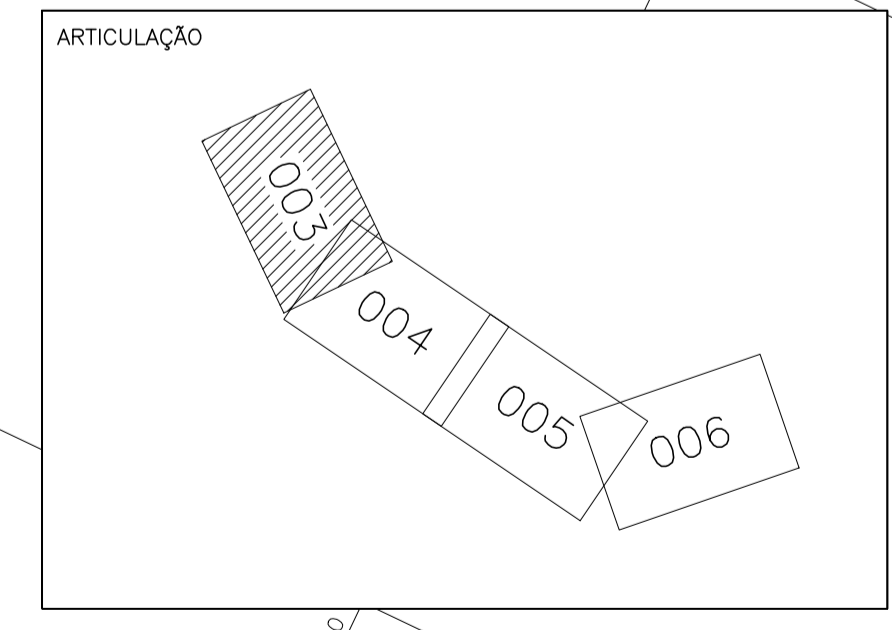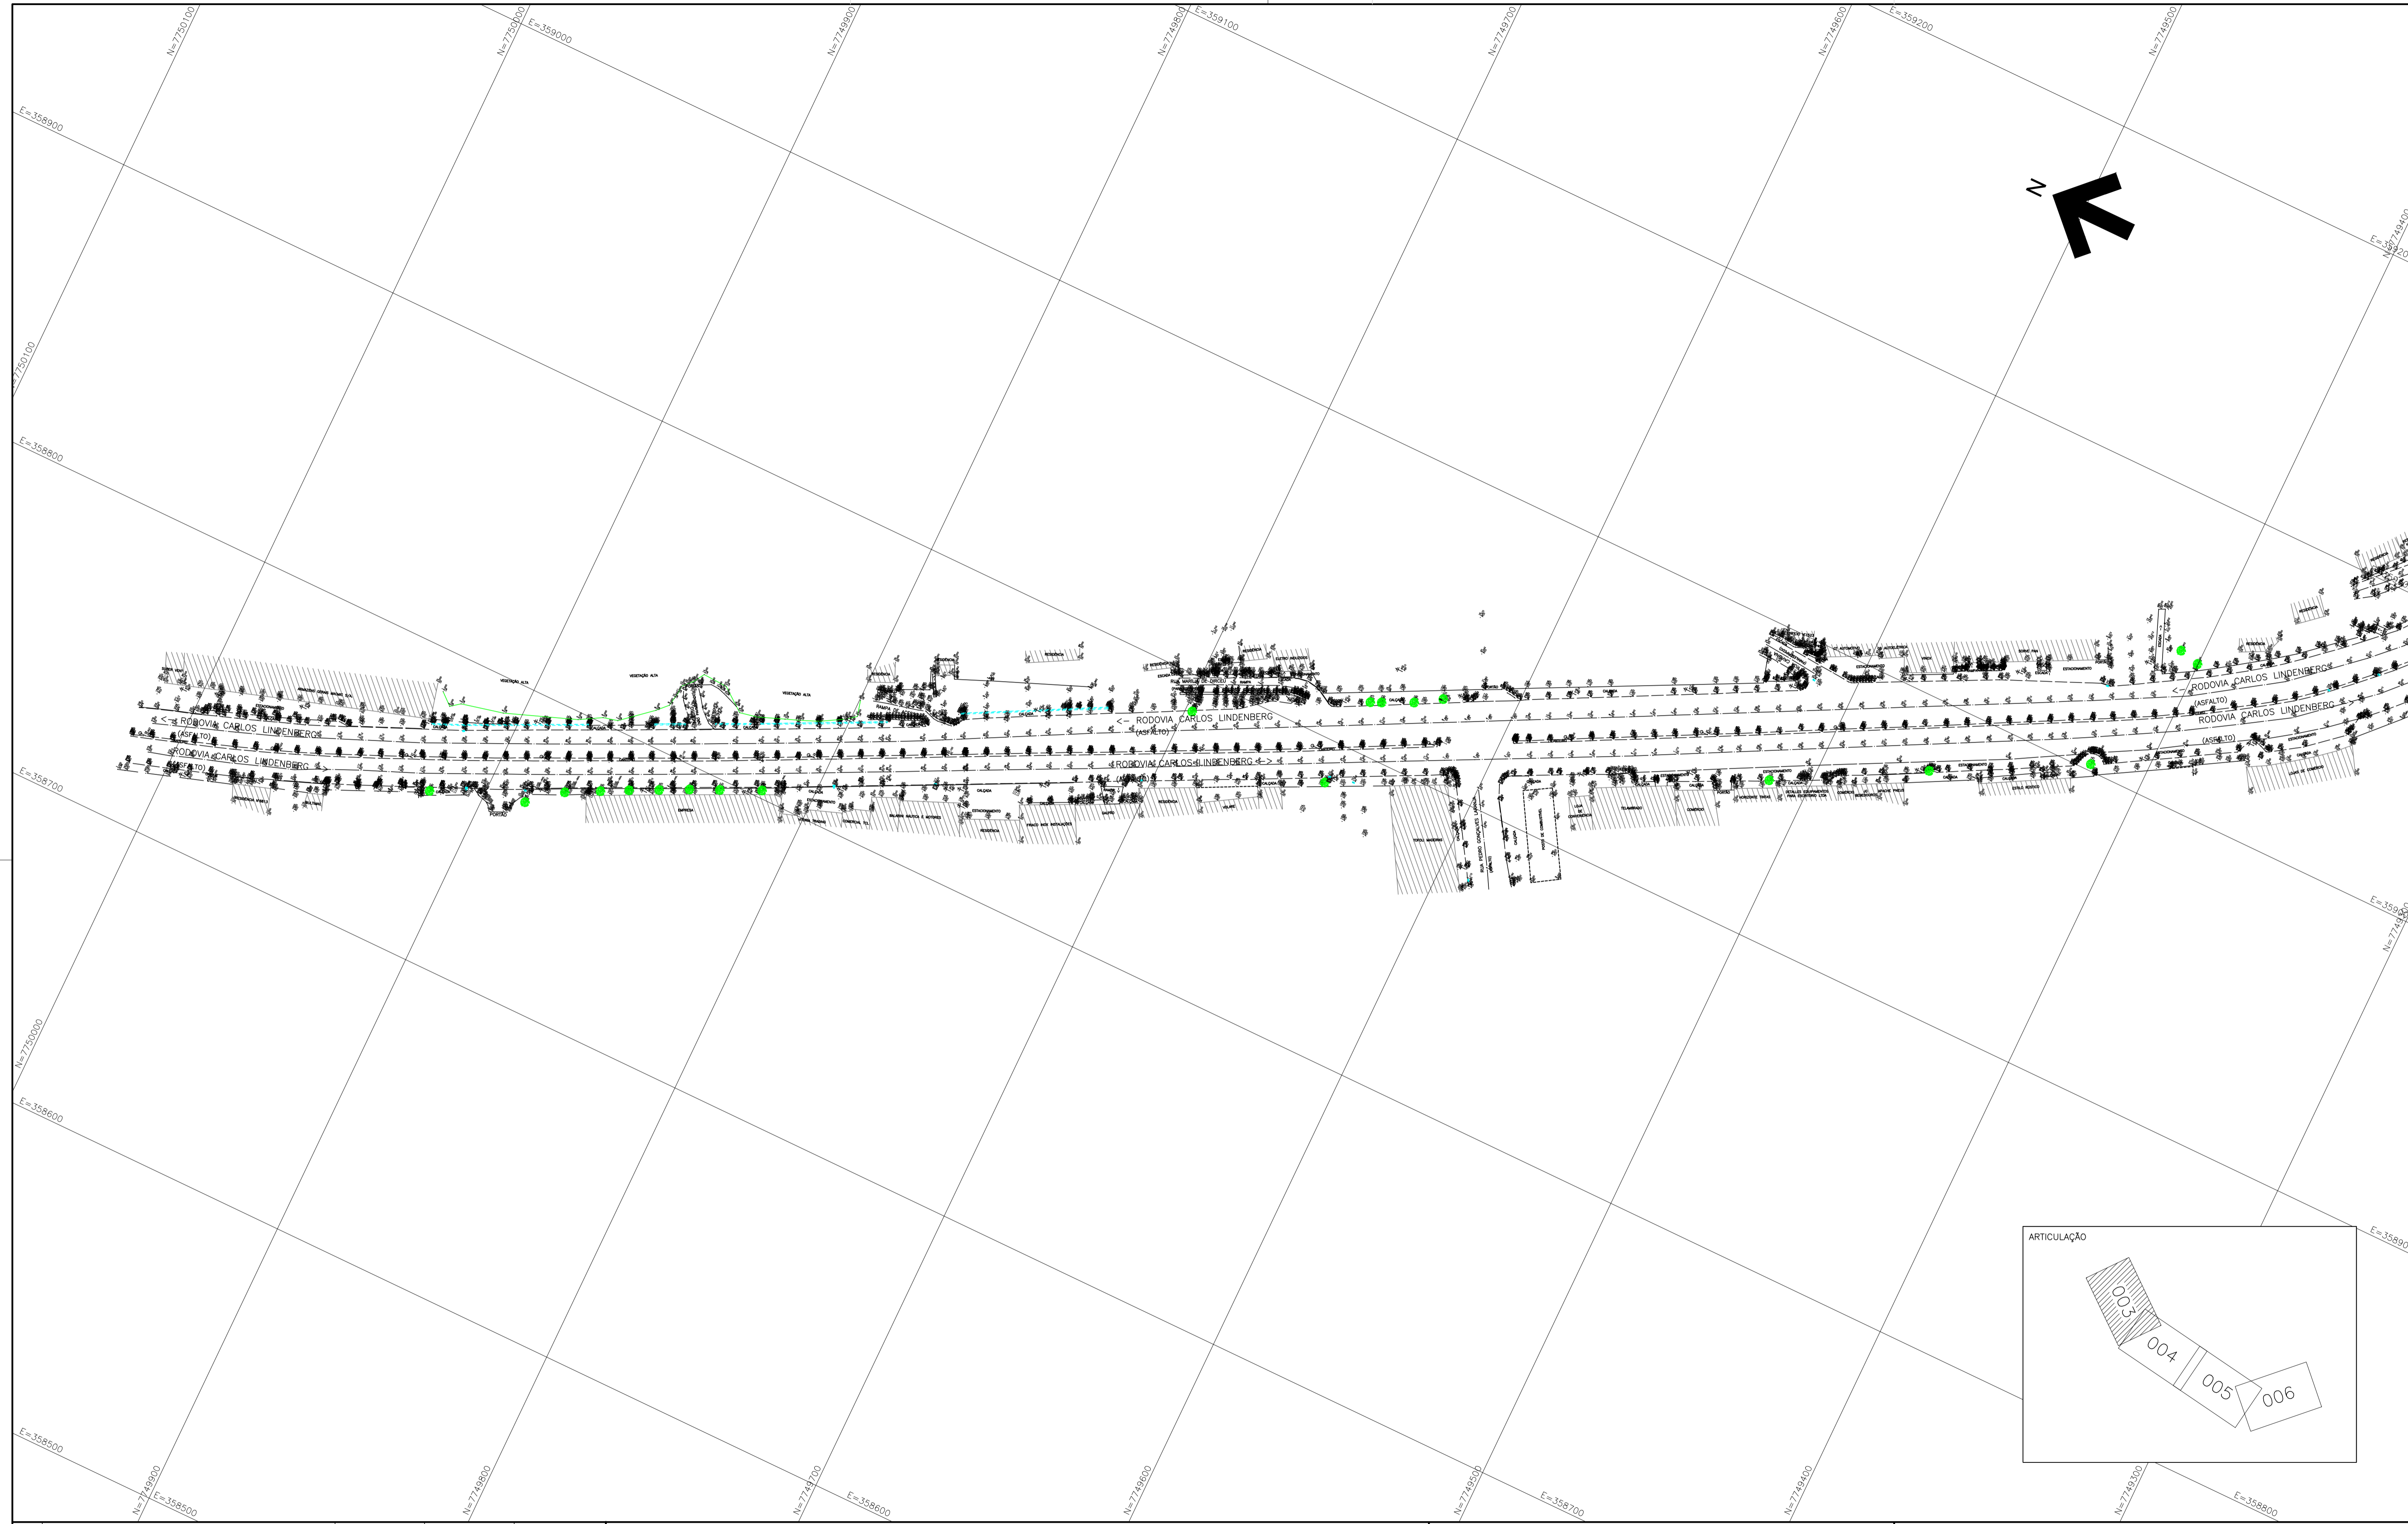

Nº	Descrição	Emissão	Verificação	Aprovação
0	EMISSÃO INICIAL	10/24		



Código	Objeto	Código	Objeto

Contratante: SECRETARIA DE MOBILIDADE E INFRAESTRUTURA – SEMOBI
 Contratada: consórcio **PLANSERVI ENGENHARIA** **ÚNICA LOGIT**
 Autoria do Projeto:
 Responsável Técnico Contrato:
 Desenho:



GOVERNO DO ESTADO DO ESPÍRITO SANTO
Secretaria dos Transportes e Obras Públicas

Empreendimento: CORREDOR METROPOLITANO SUL CONTRATO:
 Trecho: AV. CARLOS LINDENBERG ATÉ TERMINAL JD. AMÉRICA
 Objeto: ANTEPROJETO RESTITUIÇÃO TOPOGRÁFICA PLANIALTIMÉTRICA CADASTRAL
 CMS – VILA VELHA-ES
 AV. CARLOS LINDENBERG
 Código: DE-CVV-TOP-AP-003
 Escala: INDICADA Data: OUT/24 Revisão: 00 Prancha: **03/11**

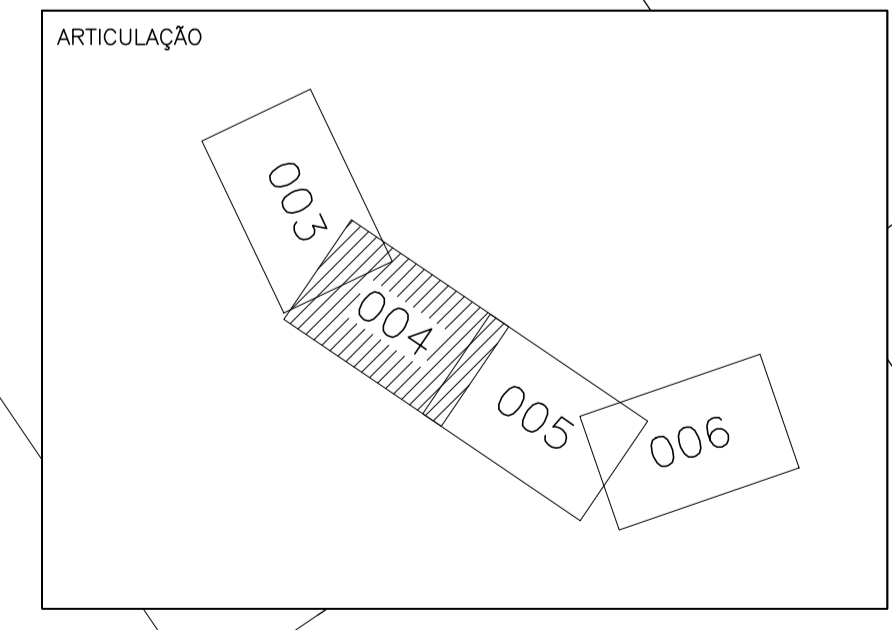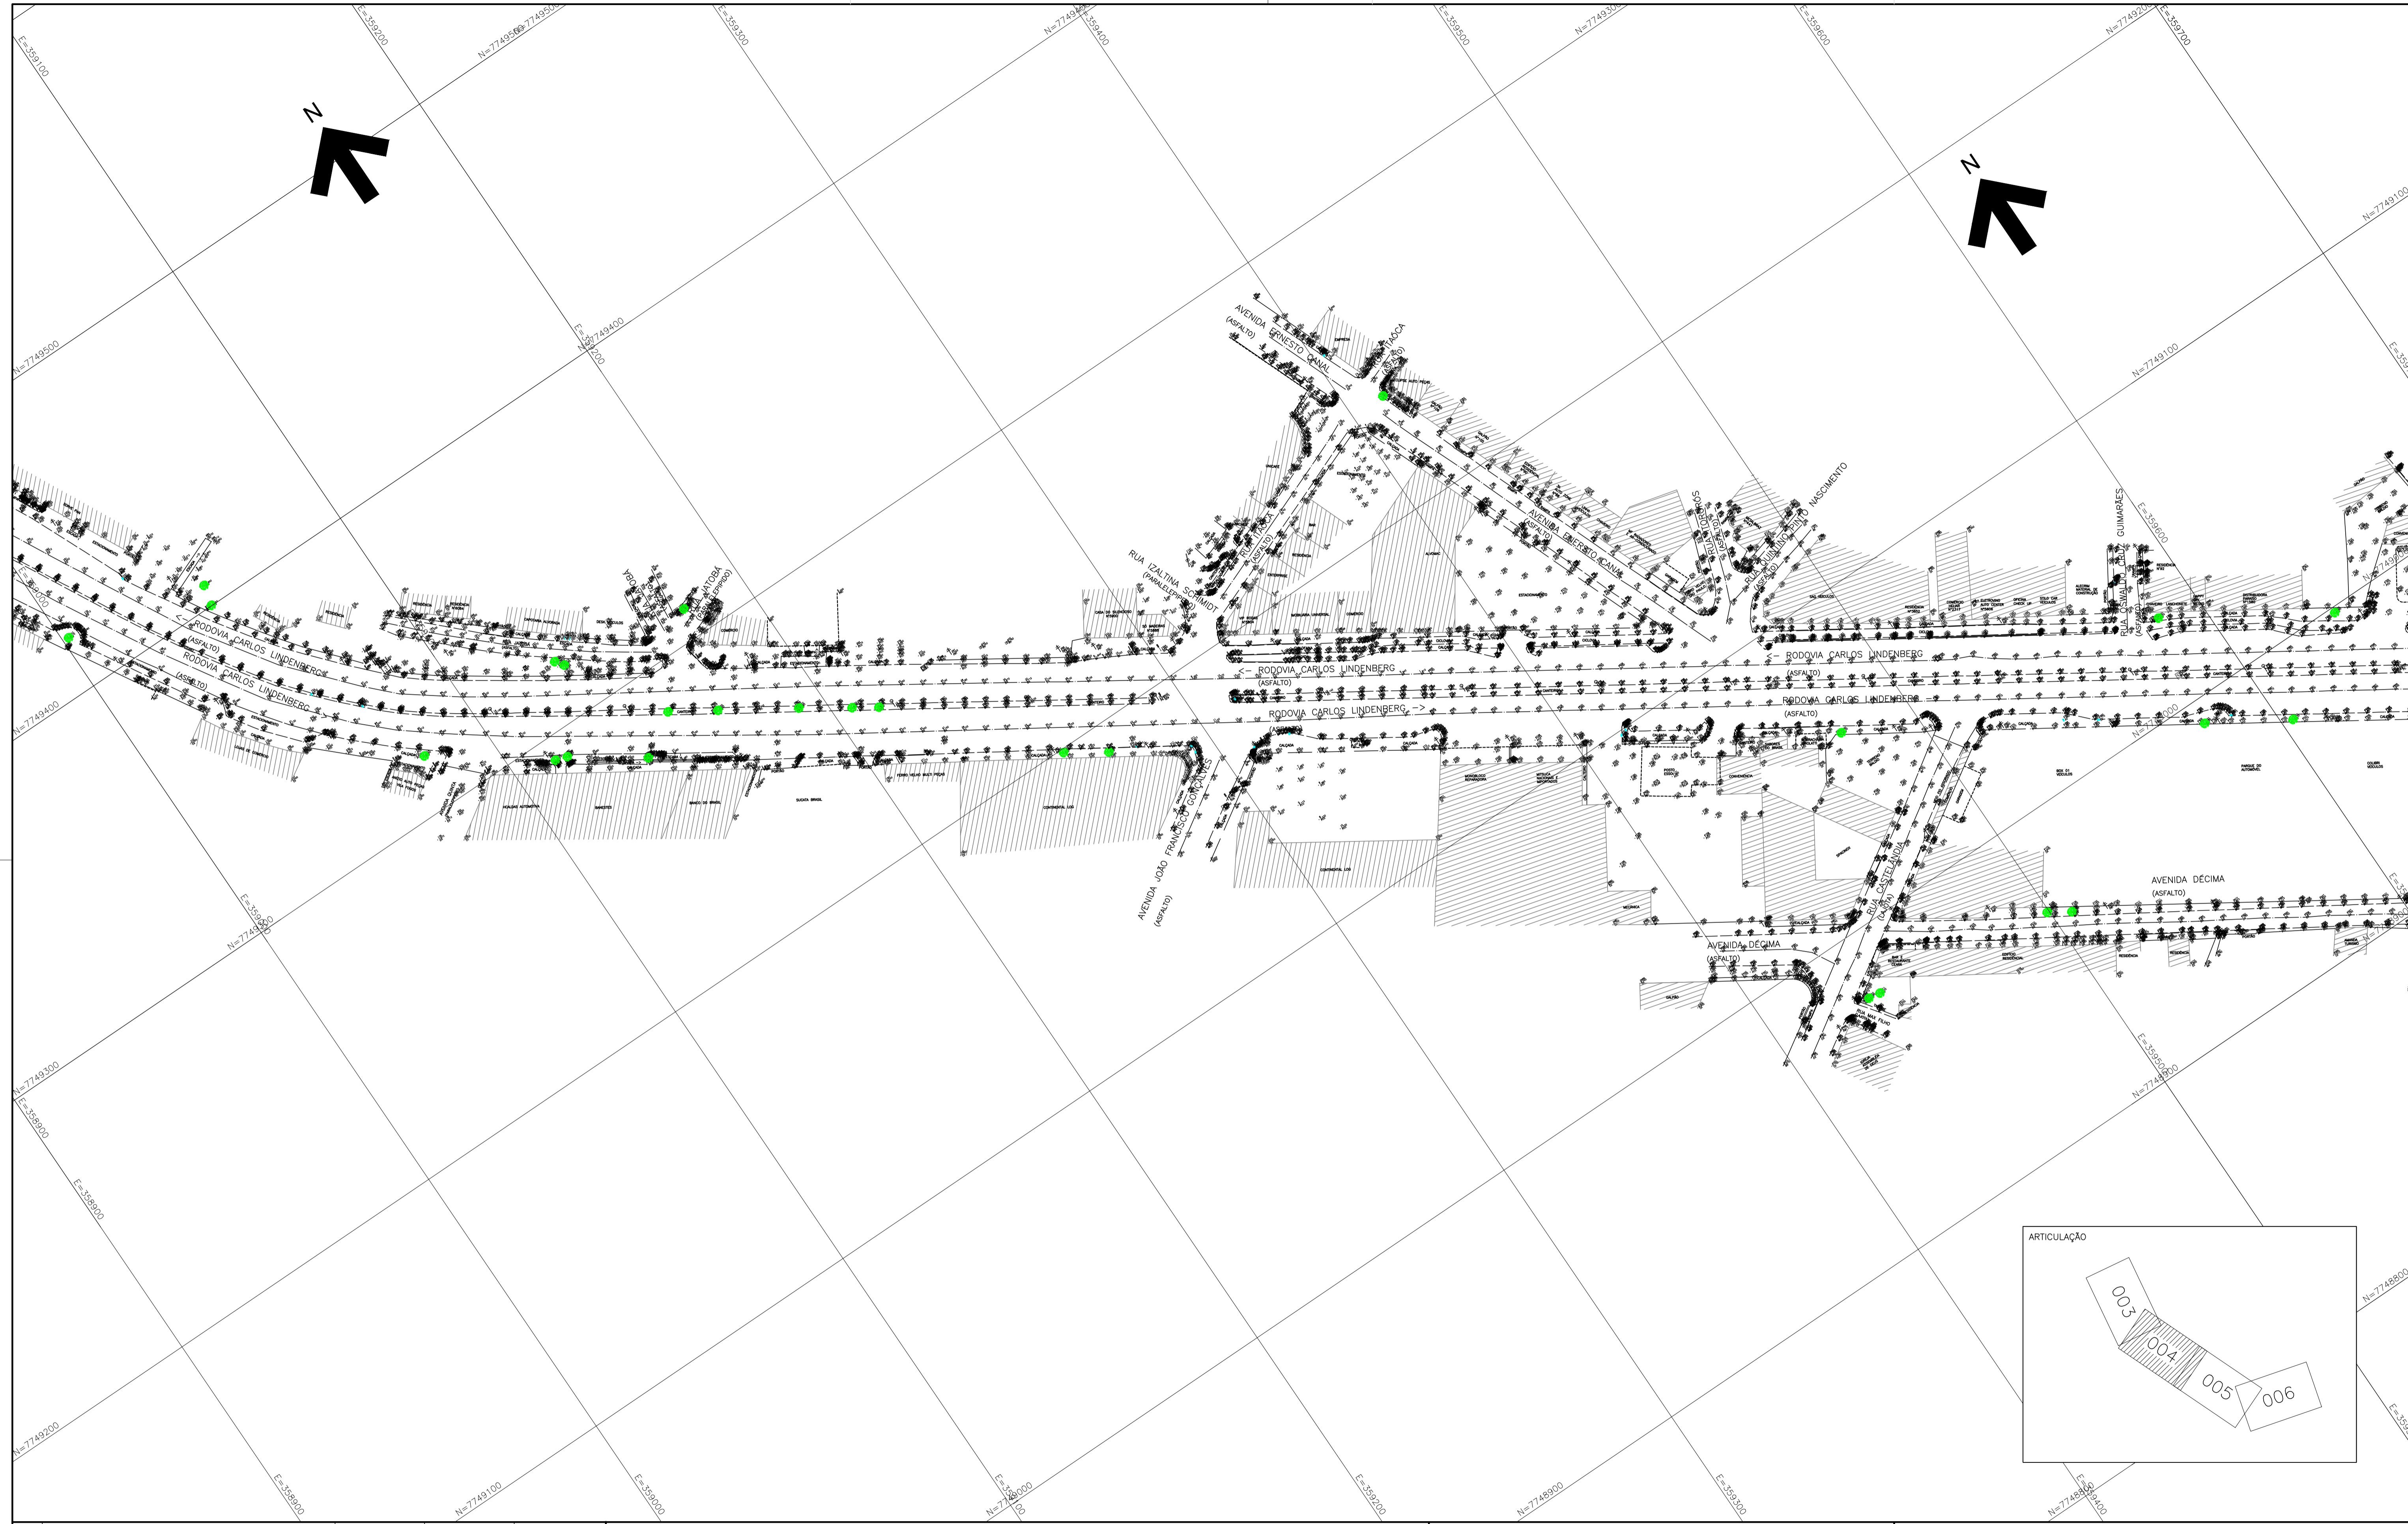

Nº	Descrição	Emissão	Verificação	Aprovação
0	EMISSÃO INICIAL	10/24		
REVISÕES				



Código	Objeto	Código	Objeto
Documentos de referência			

Contratante:	SECRETARIA DE MOBILIDADE E INFRAESTRUTURA – SEMOBI
Contratada:	consórcio PLANSERVI ENGENHARIA ÚNICA LOGIT
Autoria do Projeto:	
Responsável Técnico Contrato	
Desenho:	



GOVERNO DO ESTADO DO ESPÍRITO SANTO
Secretaria dos Transportes e Obras Públicas

Empreendimento: CORREDOR METROPOLITANO SUL	CONTRATO:
Trecho: AV. CARLOS LINDBERGG ATÉ TERMINAL JD. AMÉRICA	
Objeto: ANTEPROJETO RESTITUIÇÃO TOPOGRÁFICA PLANIALTIMÉTRICA CADASTRAL CMS – VILA VELHA-ES AV. CARLOS LINDBERGG	
Código: DE-CVV-TOP-AP-004	Prancha: 04/11
Escala: INDICADA	Data: OUT/24
	Revisão: 00

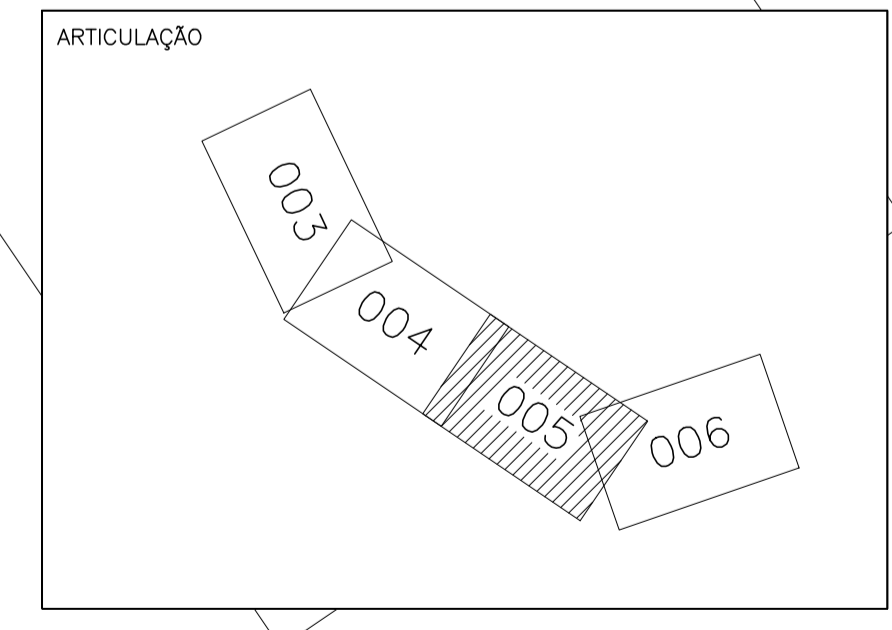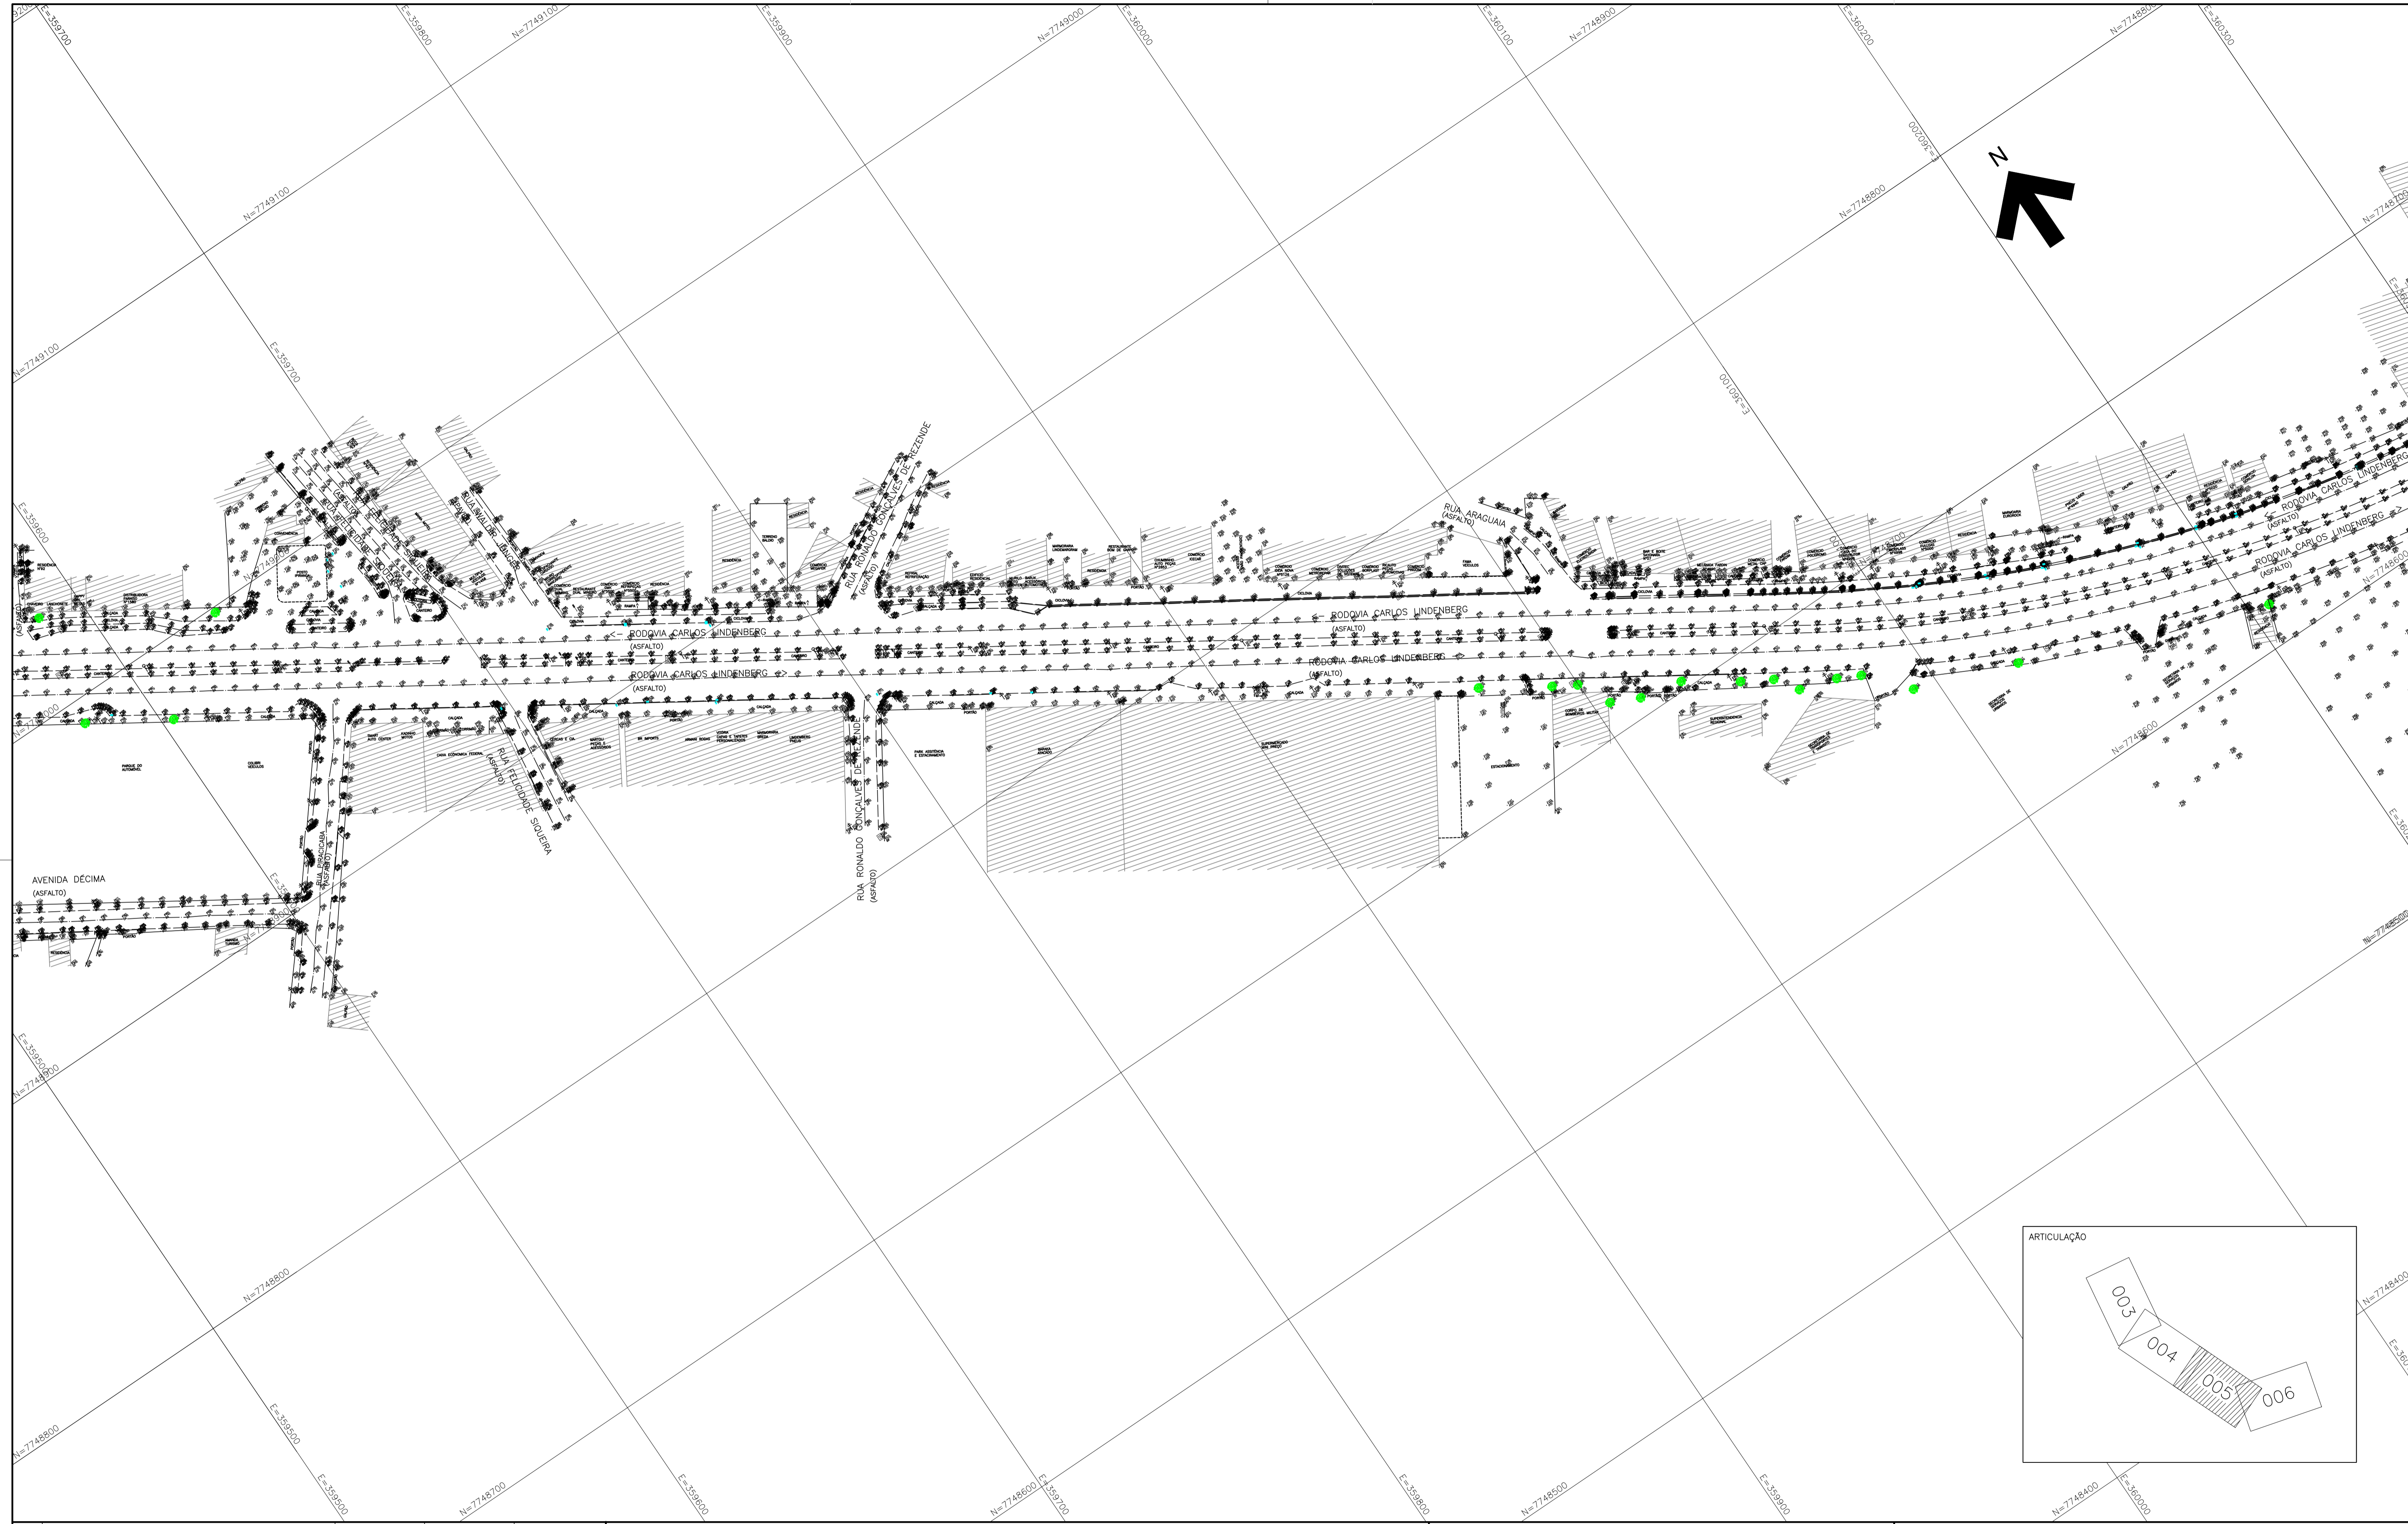

Nº	Descrição	Emissão	Verificação	Aprovação
0	EMISSÃO INICIAL	10/24		



Código	Objeto	Código	Objeto

Contratante:	SECRETARIA DE MOBILIDADE E INFRAESTRUTURA – SEMOBI
Contratada:	consórcio PLANSERVI ENGENHARIA ÚNICA LOGIT
Autoria do Projeto:	
Responsável Técnico Contrato	
Desenho:	



GOVERNO DO ESTADO DO ESPÍRITO SANTO
Secretaria dos Transportes e Obras Públicas

Empreendimento: CORREDOR METROPOLITANO SUL	CONTRATO:
Trecho: AV. CARLOS LINDBERBERG ATÉ TERMINAL JD. AMÉRICA	
Objeto: ANTEPROJETO RESTITUIÇÃO TOPOGRÁFICA PLANIALTIMÉTRICA CADASTRAL CMS – VILA VELHA-ES AV. CARLOS LINDBERBERG	
Código: DE-CVV-TOP-AP-005	Prancha: 05/11
Escala: INDICADA	Data: OUT/24 Revisão: 00

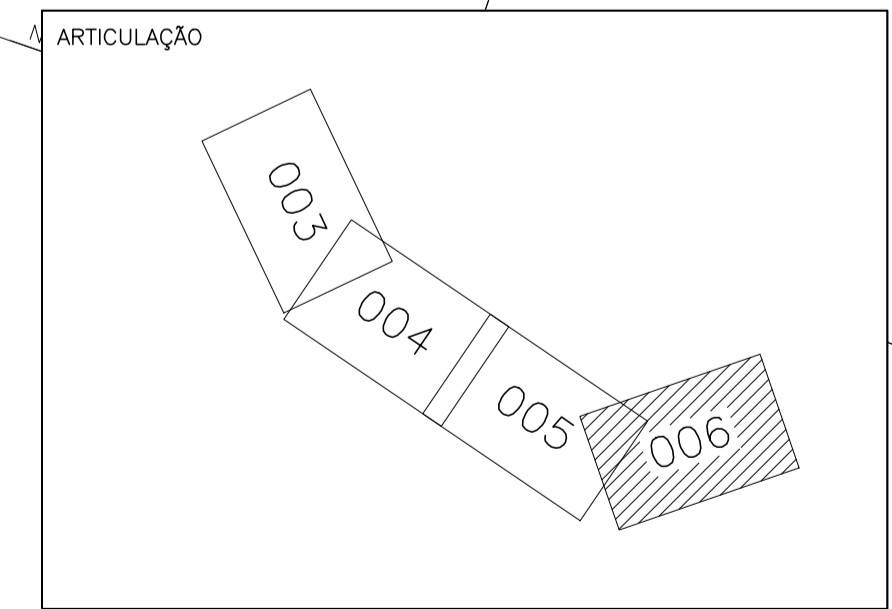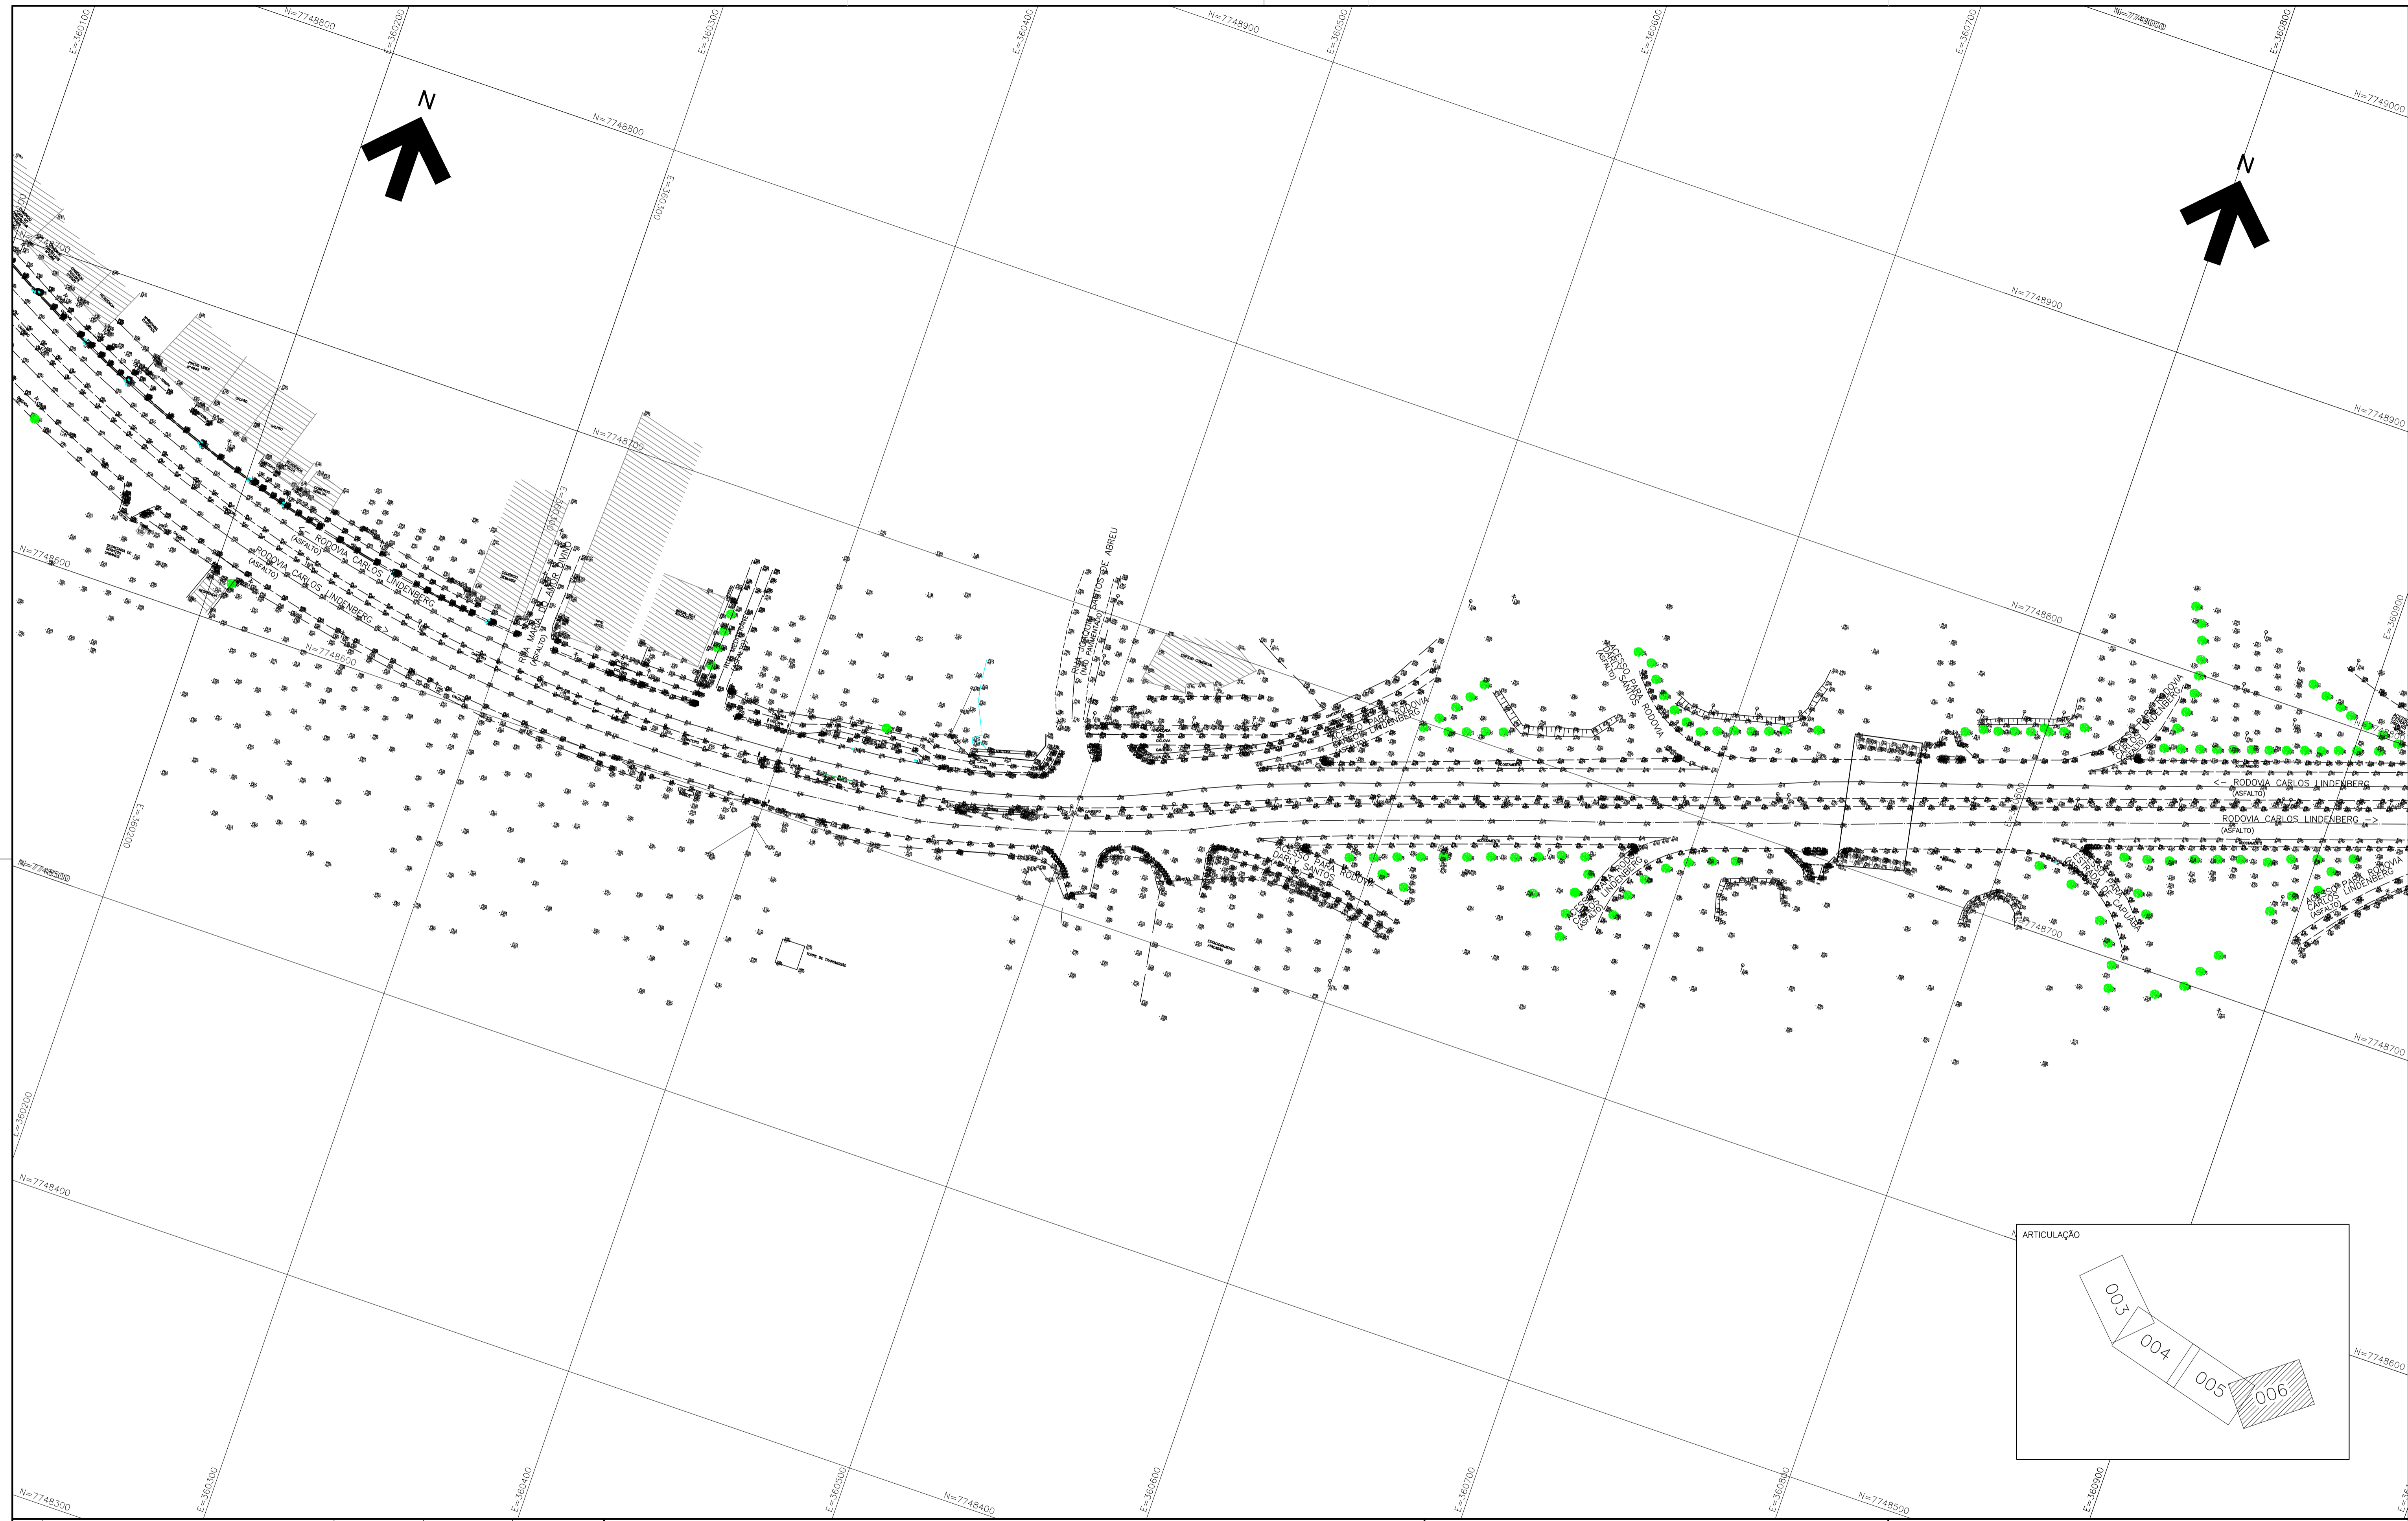

REVISÕES				
Nº	Descrição	Emissão	Verificação	Aprovação
0	EMISSÃO INICIAL	10/24		



Legenda:				
Código	Objeto	Código	Objeto	Documentos de referência

Contratante:	SECRETARIA DE MOBILIDADE E INFRAESTRUTURA - SEMOBI
Contratada:	consórcio PLANSERVI ENGENHARIA ÚNICA LOGIT
Autoria do Projeto:	
Responsável Técnico Contrato	
Desenho:	



GOVERNO DO ESTADO DO ESPÍRITO SANTO
Secretaria dos Transportes e Obras Públicas

Empreendimento: CORREDOR METROPOLITANO SUL	CONTRATO:
Trecho: AV. CARLOS LINDBERBERG ATÉ TERMINAL JD. AMÉRICA	
Objeto: ANTEPROJETO RESTITUIÇÃO TOPOGRÁFICA PLANIALTIMÉTRICA CADASTRAL CMS - VILA VELHA-ES AV. CARLOS LINDBERBERG	
Código: DE-CVV-TOP-AP-006	Prancha: 06/11
Escala: INDICADA	Data: OUT/24
Revisão: 00	

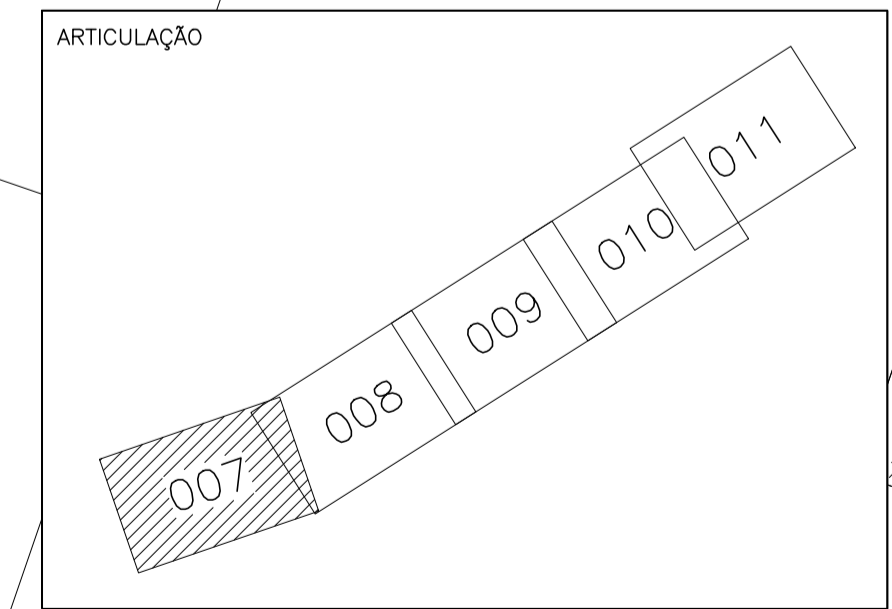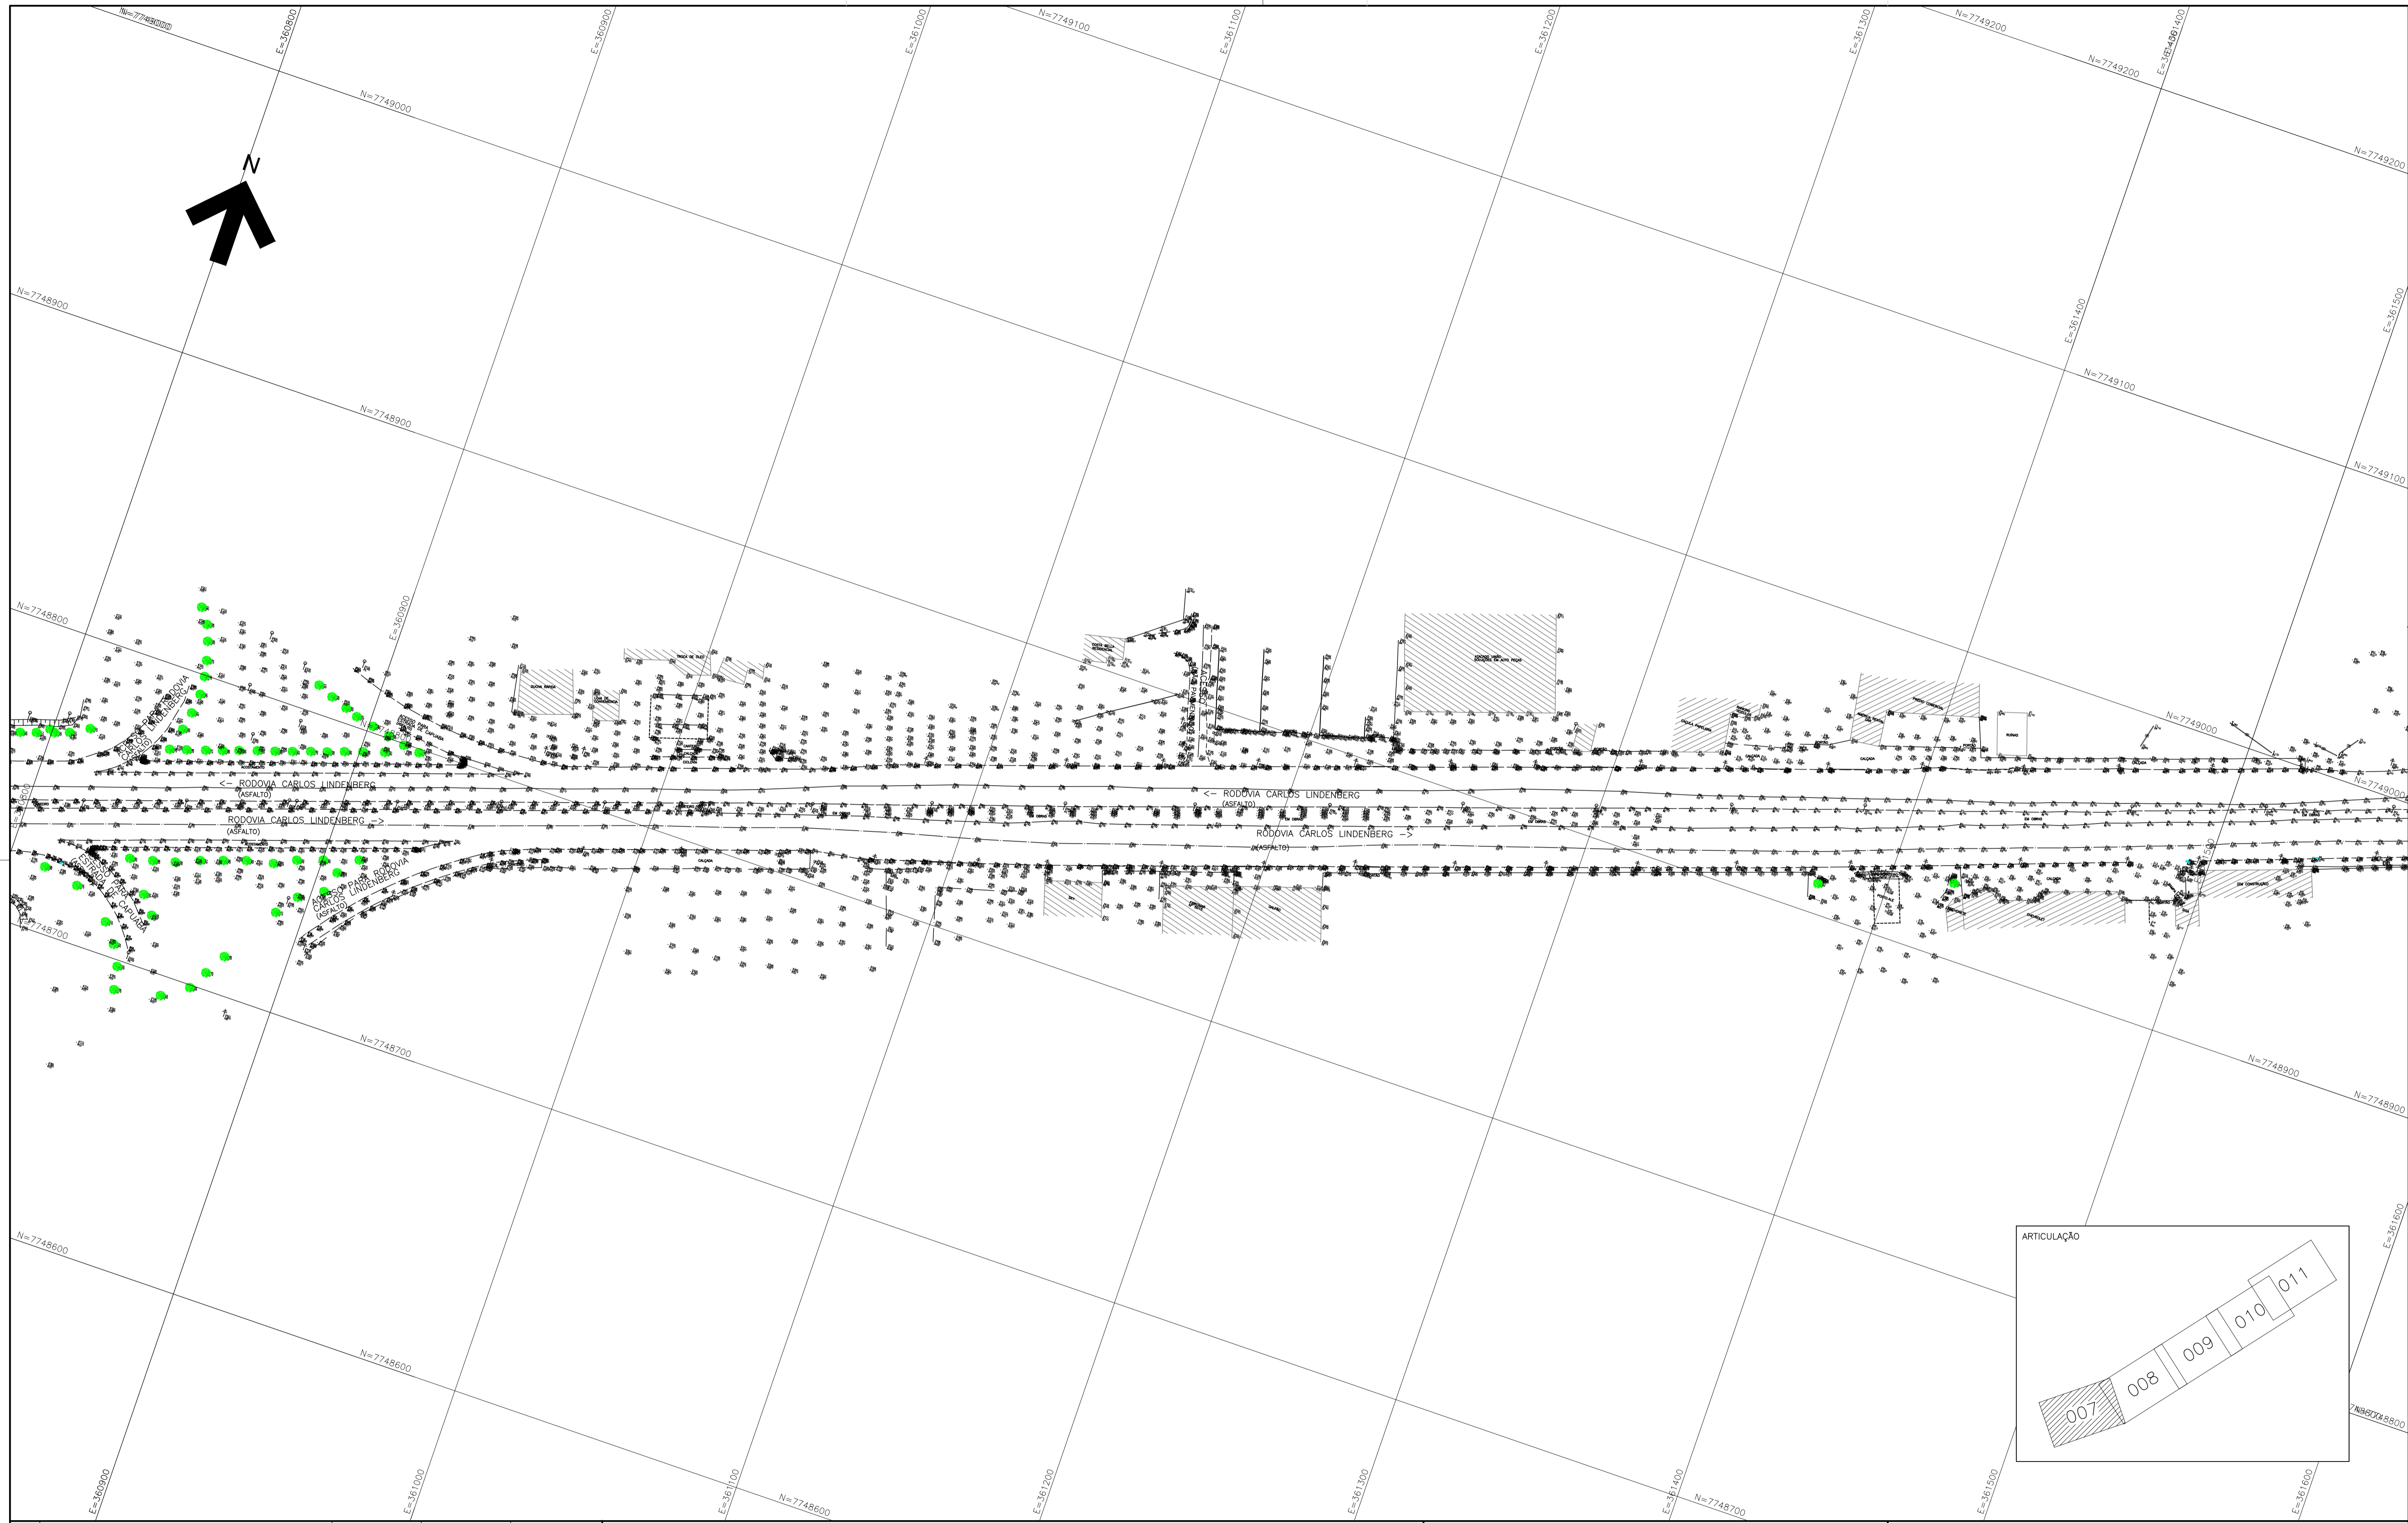

REVISÕES				
N°	Descrição	Emissão	Verificação	Aprovação
0	EMISSÃO INICIAL	10/24		



Legenda:				
Código	Objeto	Código	Objeto	Objeto

Contratante:	SECRETARIA DE MOBILIDADE E INFRAESTRUTURA – SEMOBI
Contratada:	consórcio PLANSERVI ENGENHARIA ÚNICA LOGIT
Autoria do Projeto:	
Responsável Técnico Contrato	
Desenho:	



GOVERNO DO ESTADO DO ESPÍRITO SANTO
Secretaria dos Transportes e Obras Públicas

Empreendimento: CORREDOR METROPOLITANO SUL	CONTRATO:
Trecho: AV. CARLOS LINDBERBERG ATÉ TERMINAL JD. AMÉRICA	
Objeto: ANTEPROJETO RESTITUIÇÃO TOPOGRÁFICA PLANIALTIMÉTRICA CADASTRAL CMS – VILA VELHA-ES AV. CARLOS LINDBERBERG	
Código: DE-CVV-TOP-AP-007	Prancha: 07/11
Escala: INDICADA	Data: OUT/24 Revisão: 00

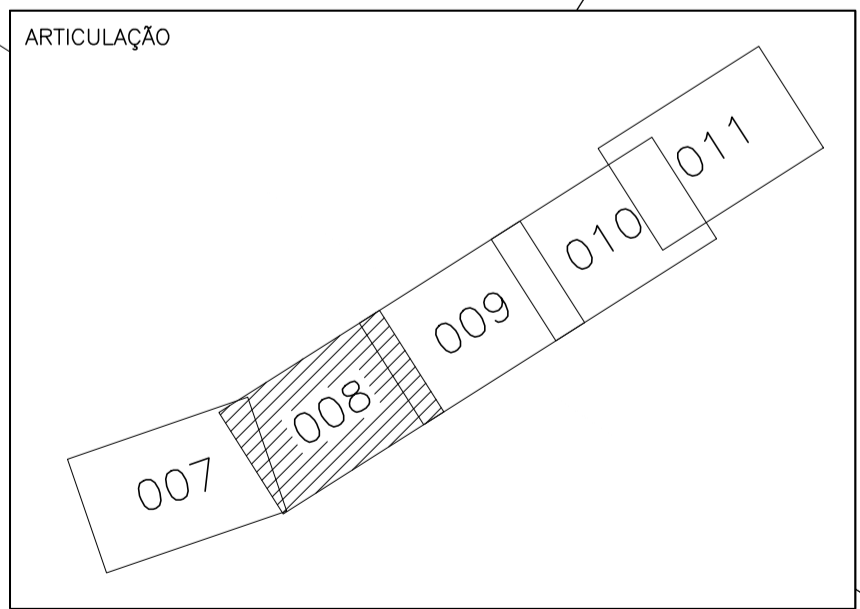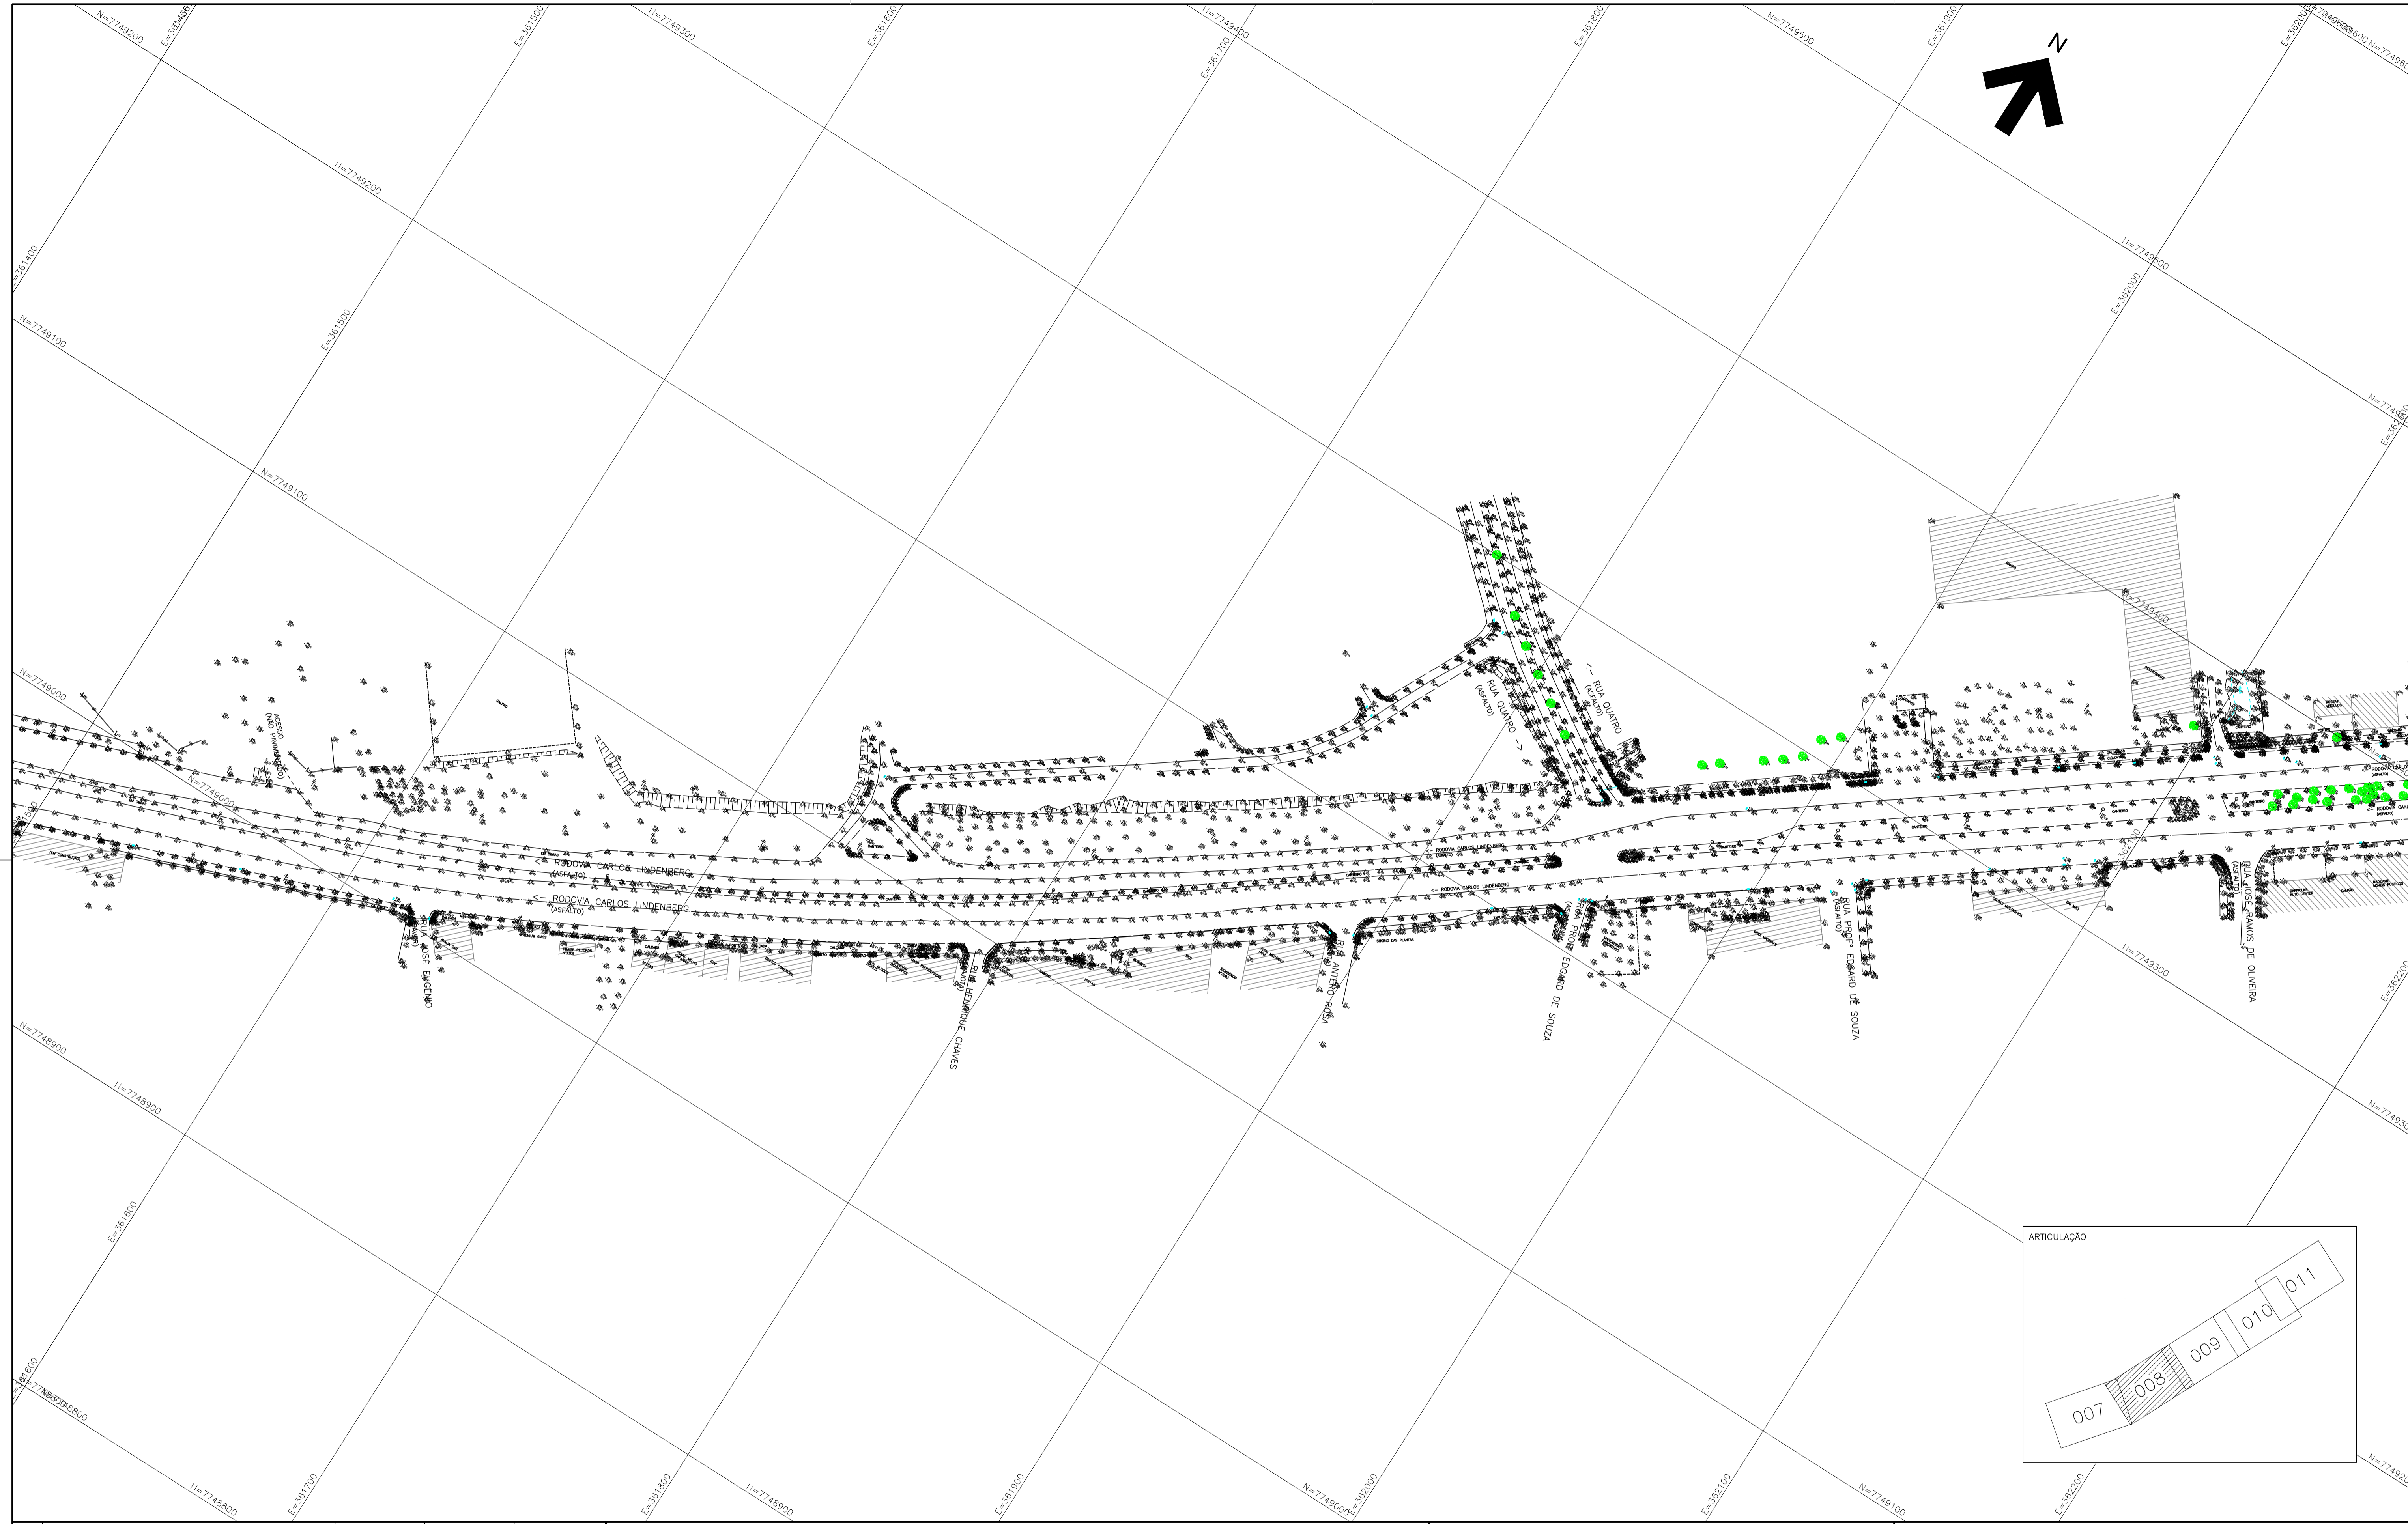

REVISÕES				
Nº	Descrição	Emissão	Verificação	Aprovação
0	EMISSÃO INICIAL	10/24		



Legenda:				
Código	Objeto	Código	Objeto	Objeto
				Documentos de referência

Contratante:	SECRETARIA DE MOBILIDADE E INFRAESTRUTURA – SEMOBI
Contratada:	consórcio PLANSERVI ENGENHARIA ÚNICA LOGIT
Autoria do Projeto:	
Responsável Técnico Contrato	
Desenho:	



GOVERNO DO ESTADO DO ESPÍRITO SANTO
Secretaria das Transportes e Obras Públicas

Empreendimento: CORREDOR METROPOLITANO SUL	CONTRATO:
Trecho: AV. CARLOS LINDBERGH ATÉ TERMINAL JD. AMÉRICA	
Objeto: ANTEPROJETO RESTITUIÇÃO TOPOGRÁFICA PLANIALTIMÉTRICA CADASTRAL CMS – VILA VELHA-ES AV. CARLOS LINDBERGH	
Código: DE-CVV-TOP-AP-008	Prancha: 08/11
Escala: INDICADA	Data: OUT/24 Revisão: 00

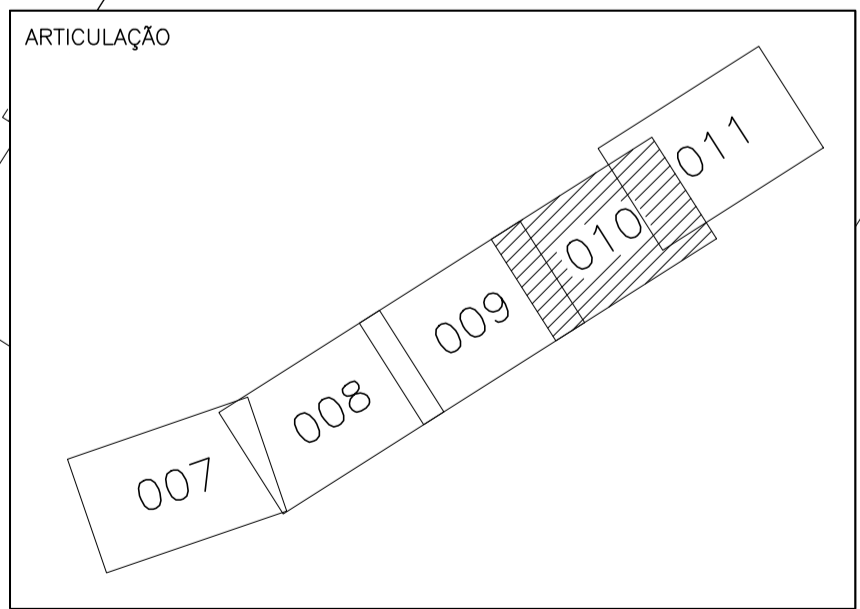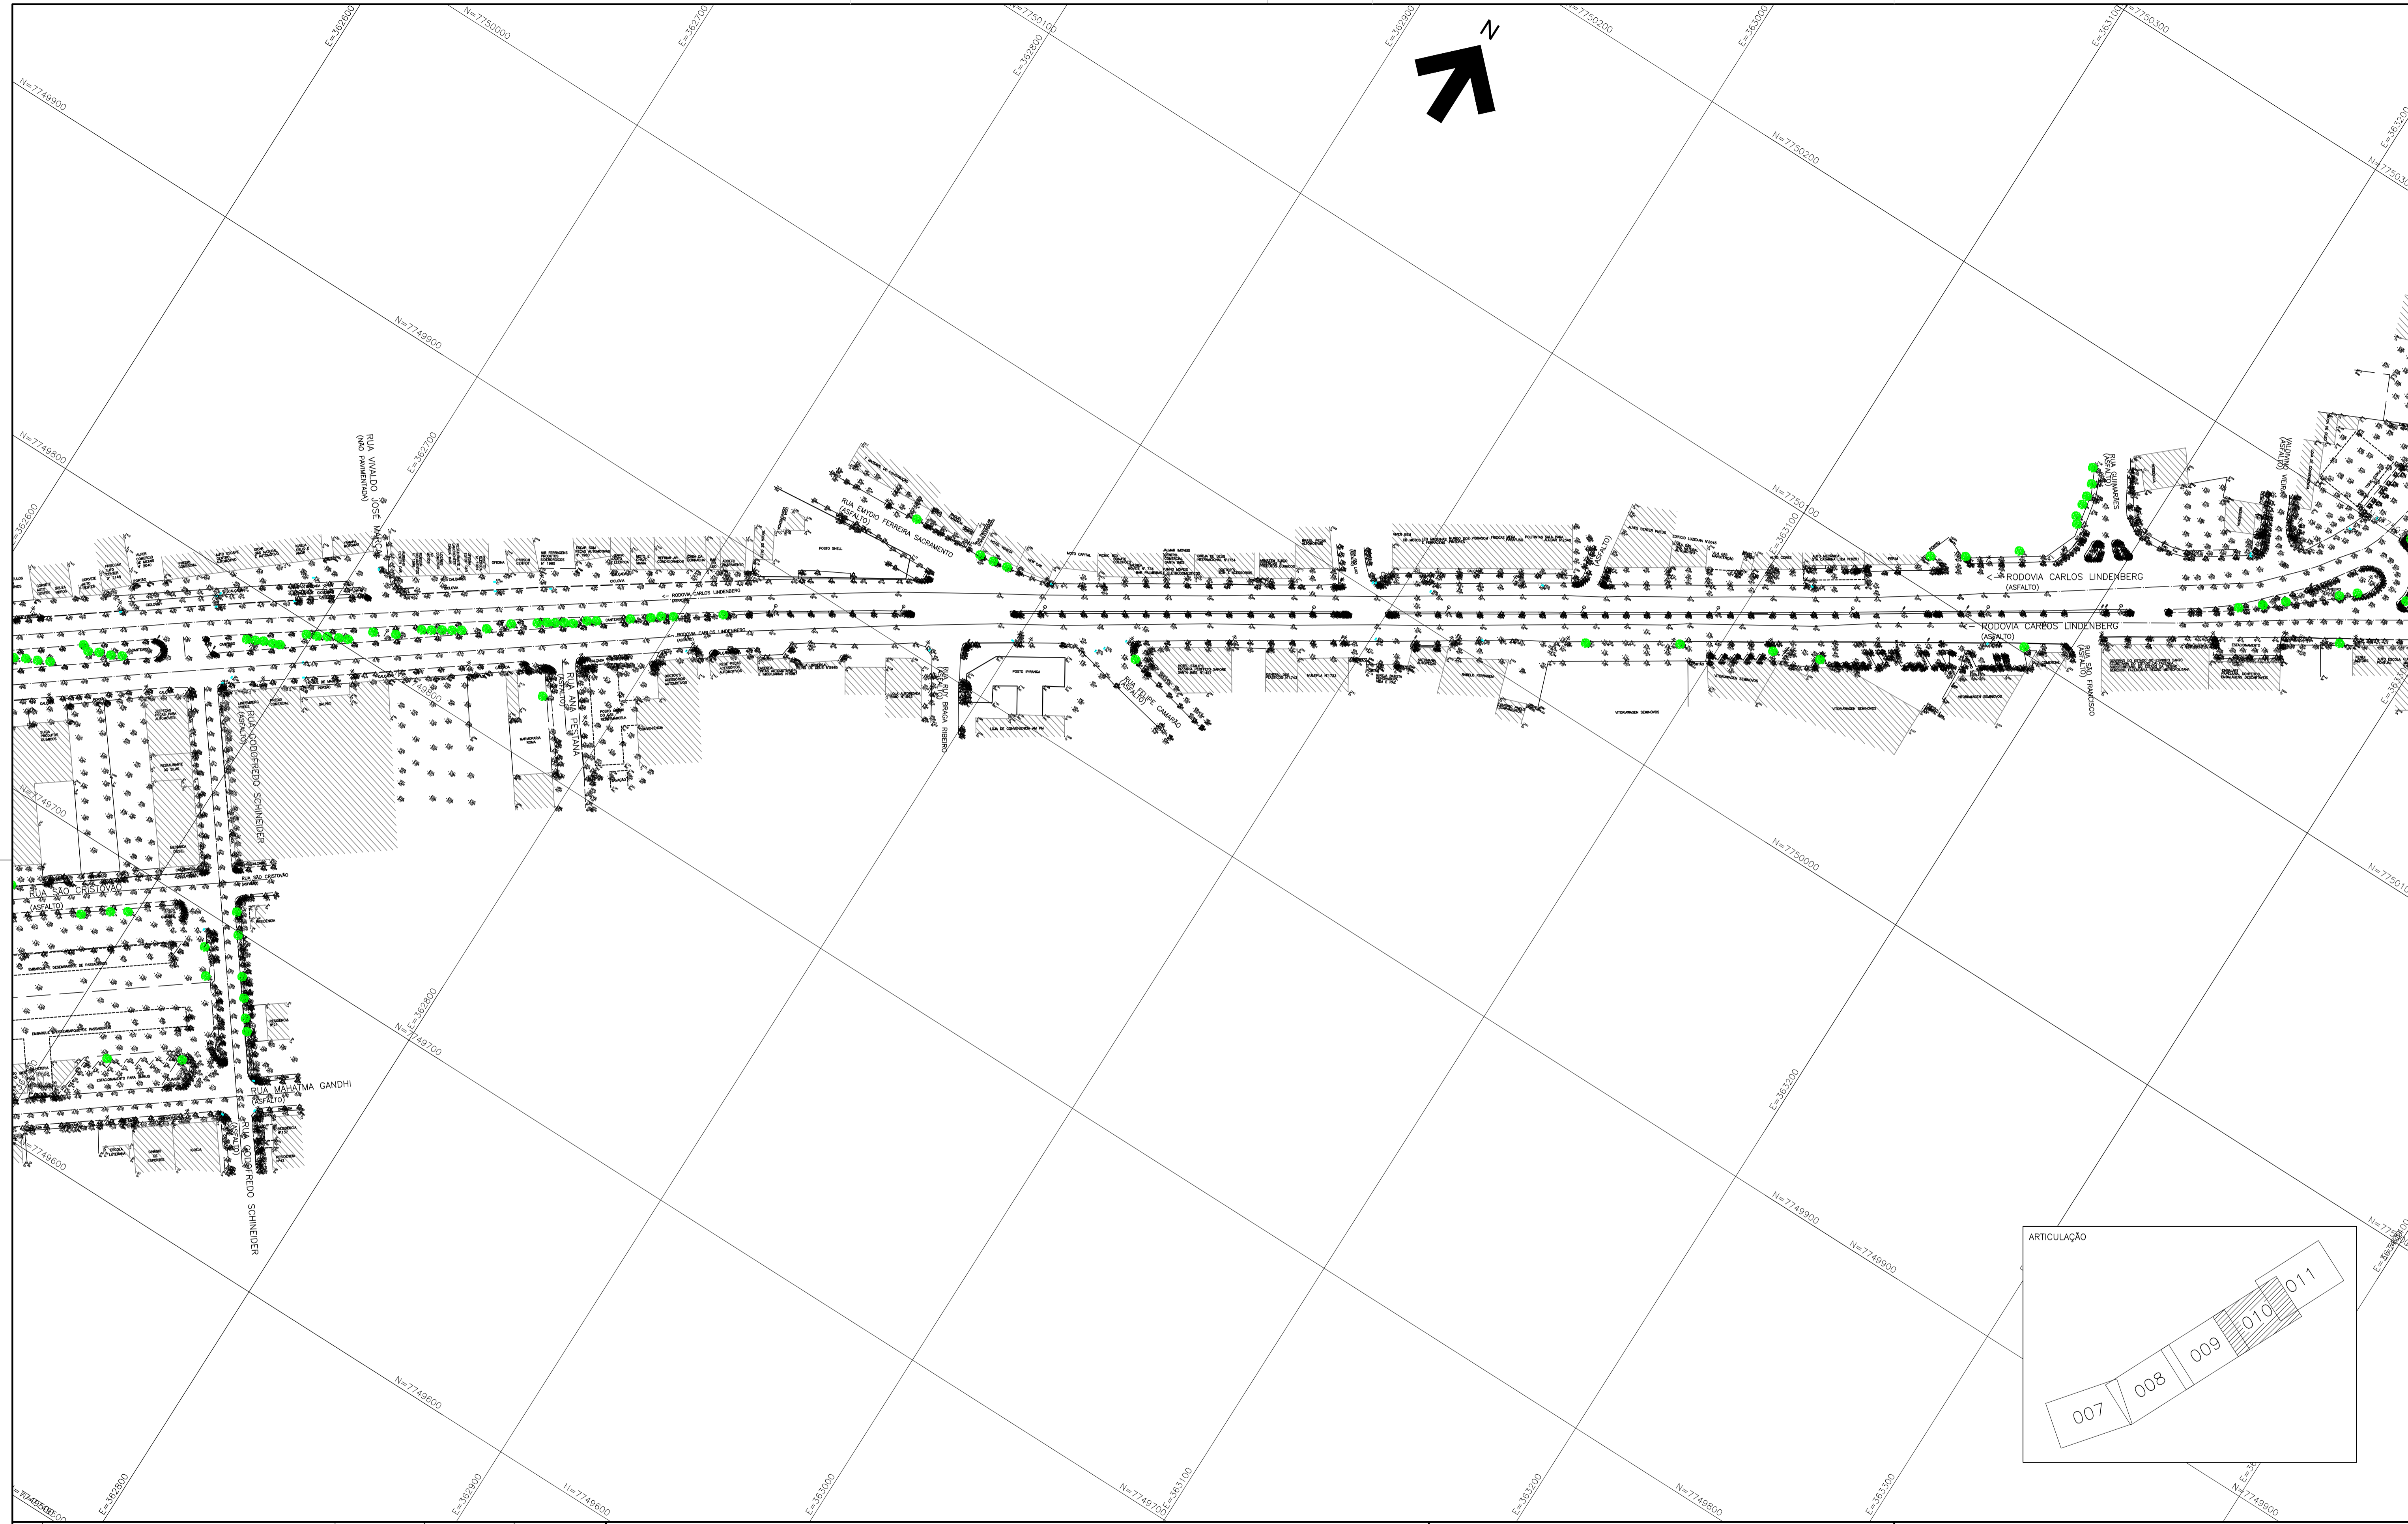

REVISÕES				
Nº	Descrição	Emissão	Verificação	Aprovação
0	EMISSÃO INICIAL	10/24		



Legenda:				
Código	Objeto	Código	Objeto	Objeto
Documentos de referência				

Contratante:	SECRETARIA DE MOBILIDADE E INFRAESTRUTURA – SEMOBI
Contratada:	consórcio PLANSERVI ENGENHARIA ÚNICA LOGIT
Autoria do Projeto:	
Responsável Técnico Contrato	
Desenho:	



GOVERNO DO ESTADO DO ESPÍRITO SANTO
Secretaria dos Transportes e Obras Públicas

Empreendimento: CORREDOR METROPOLITANO SUL	CONTRATO:
Trecho: AV. CARLOS LINDENBERG ATÉ TERMINAL JD. AMÉRICA	
Objeto: ANTEPROJETO RESTITUIÇÃO TOPOGRÁFICA PLANIALTIMÉTRICA CADASTRAL CMS – VILA VELHA-ES AV. CARLOS LINDENBERG	
Código: DE-CVV-TOP-AP-010	Prancho: 10/11
Escala: INDICADA	Data: OUT/24 Revisão: 00

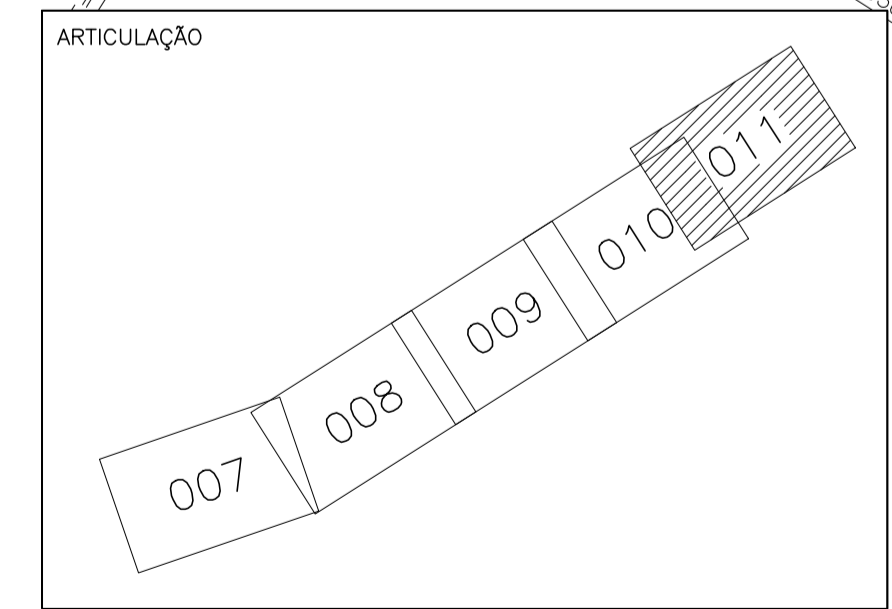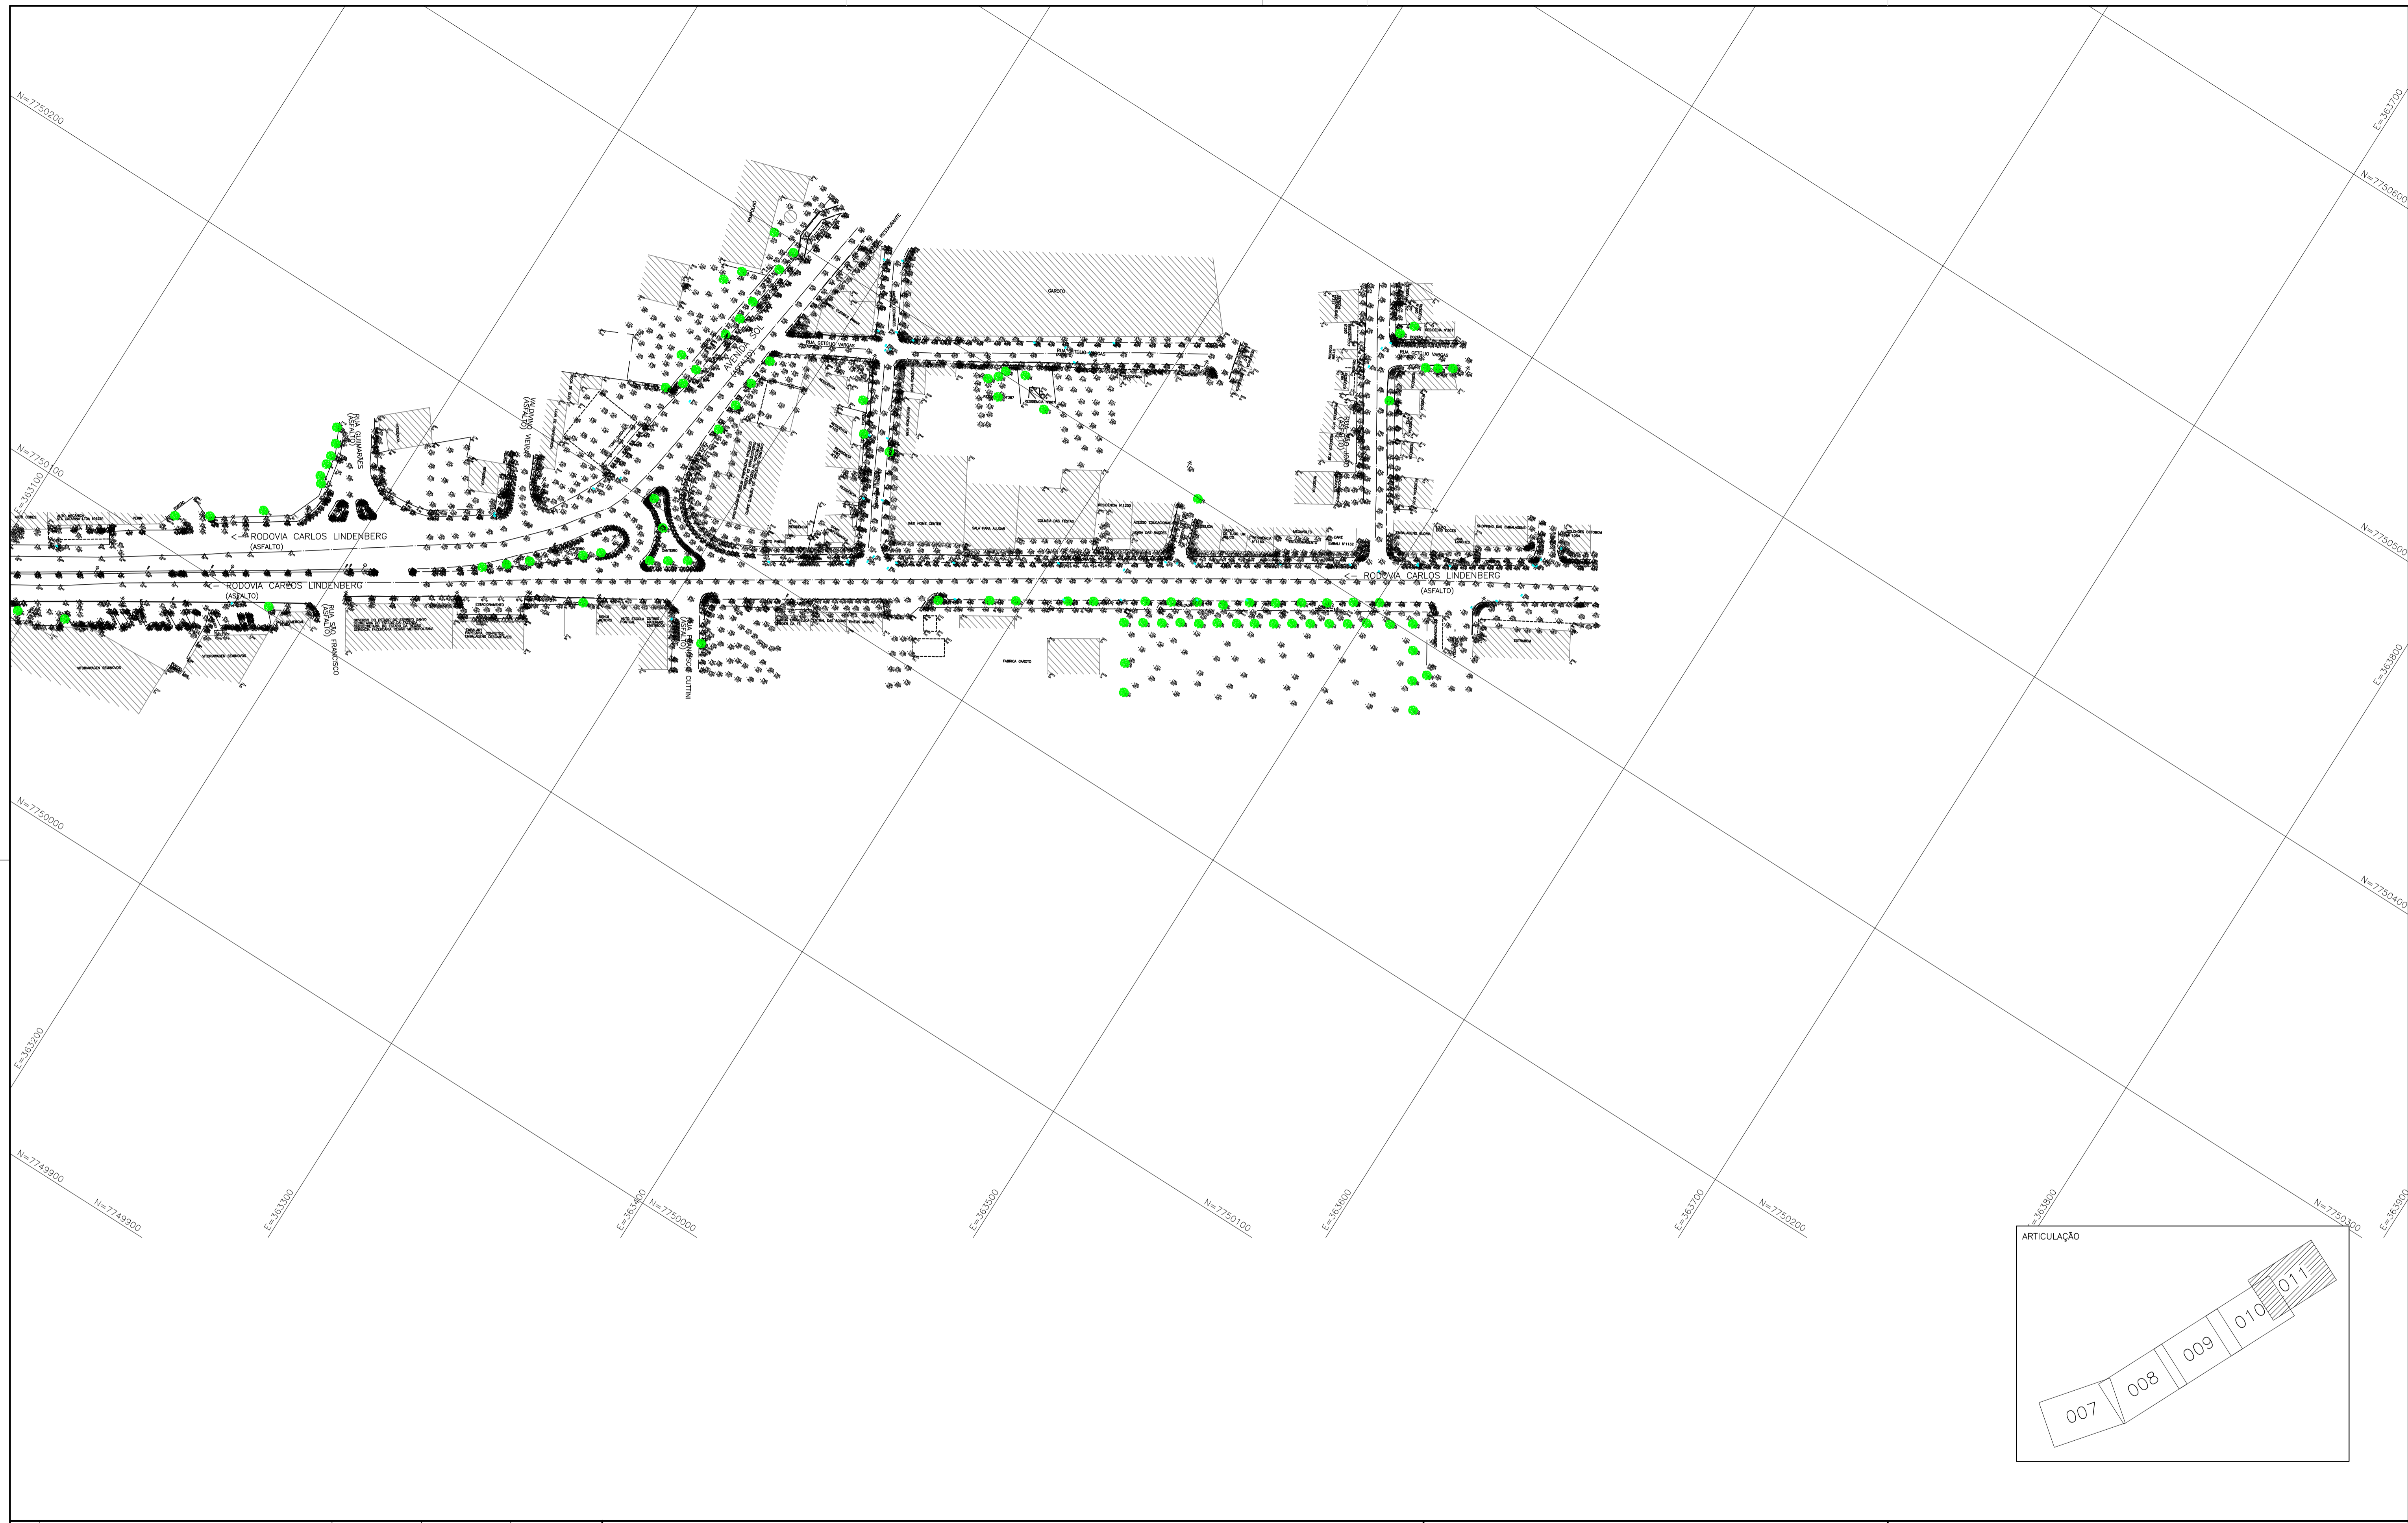

Nº	Descrição	Emissão	Verificação	Aprovação
0	EMISSÃO INICIAL	10/24		
REVISÕES				

Legenda:

Código	Objeto	Código	Objeto
Documentos de referência			

Contratante: SECRETARIA DE MOBILIDADE E INFRAESTRUTURA – SEMOBI

Contratada: consórcio **PLANSERVI ENGENHARIA** **ÚNICA LOGIT**

Autoria do Projeto:

Responsável Técnico Contrato

Desenho:



GOVERNO DO ESTADO DO ESPÍRITO SANTO
Secretaria dos Transportes e Obras Públicas

Empreendimento: CORREDOR METROPOLITANO SUL CONTRATO:

Trecho: AV. CARLOS LINDBERBERG ATÉ TERMINAL JD. AMÉRICA

Objeto: ANTEPROJETO RESTITUIÇÃO TOPOGRÁFICA PLANIALTIMÉTRICA CADASTRAL
CMS – VILA VELHA-ES
AV. CARLOS LINDBERBERG

Código: DE-CVV-TOP-AP-011

Escala: INDICADA Data: OUT/24 Revisão: 00

Prancha: **11/11**



INFORMAÇÕES DO DOCUMENTO

Documento capturado em 08/11/2024 14:12:06 (HORÁRIO DE BRASÍLIA - UTC-3)
por FABIANO RICARDO AYOUB DA ROCHA (SUBSECRETARIO ESTADO - SUBILOG - SEMOBI - GOVES)
Valor Legal: CÓPIA SIMPLES | Natureza: DOCUMENTO NATO-DIGITAL

A disponibilidade do documento pode ser conferida pelo link: <https://e-docs.es.gov.br/d/2024-0LL6X7>